


ROZVIN VNITŘNÍHO PLÁŠTĚ - VEDENÍ ELEKTRO

M 1:50

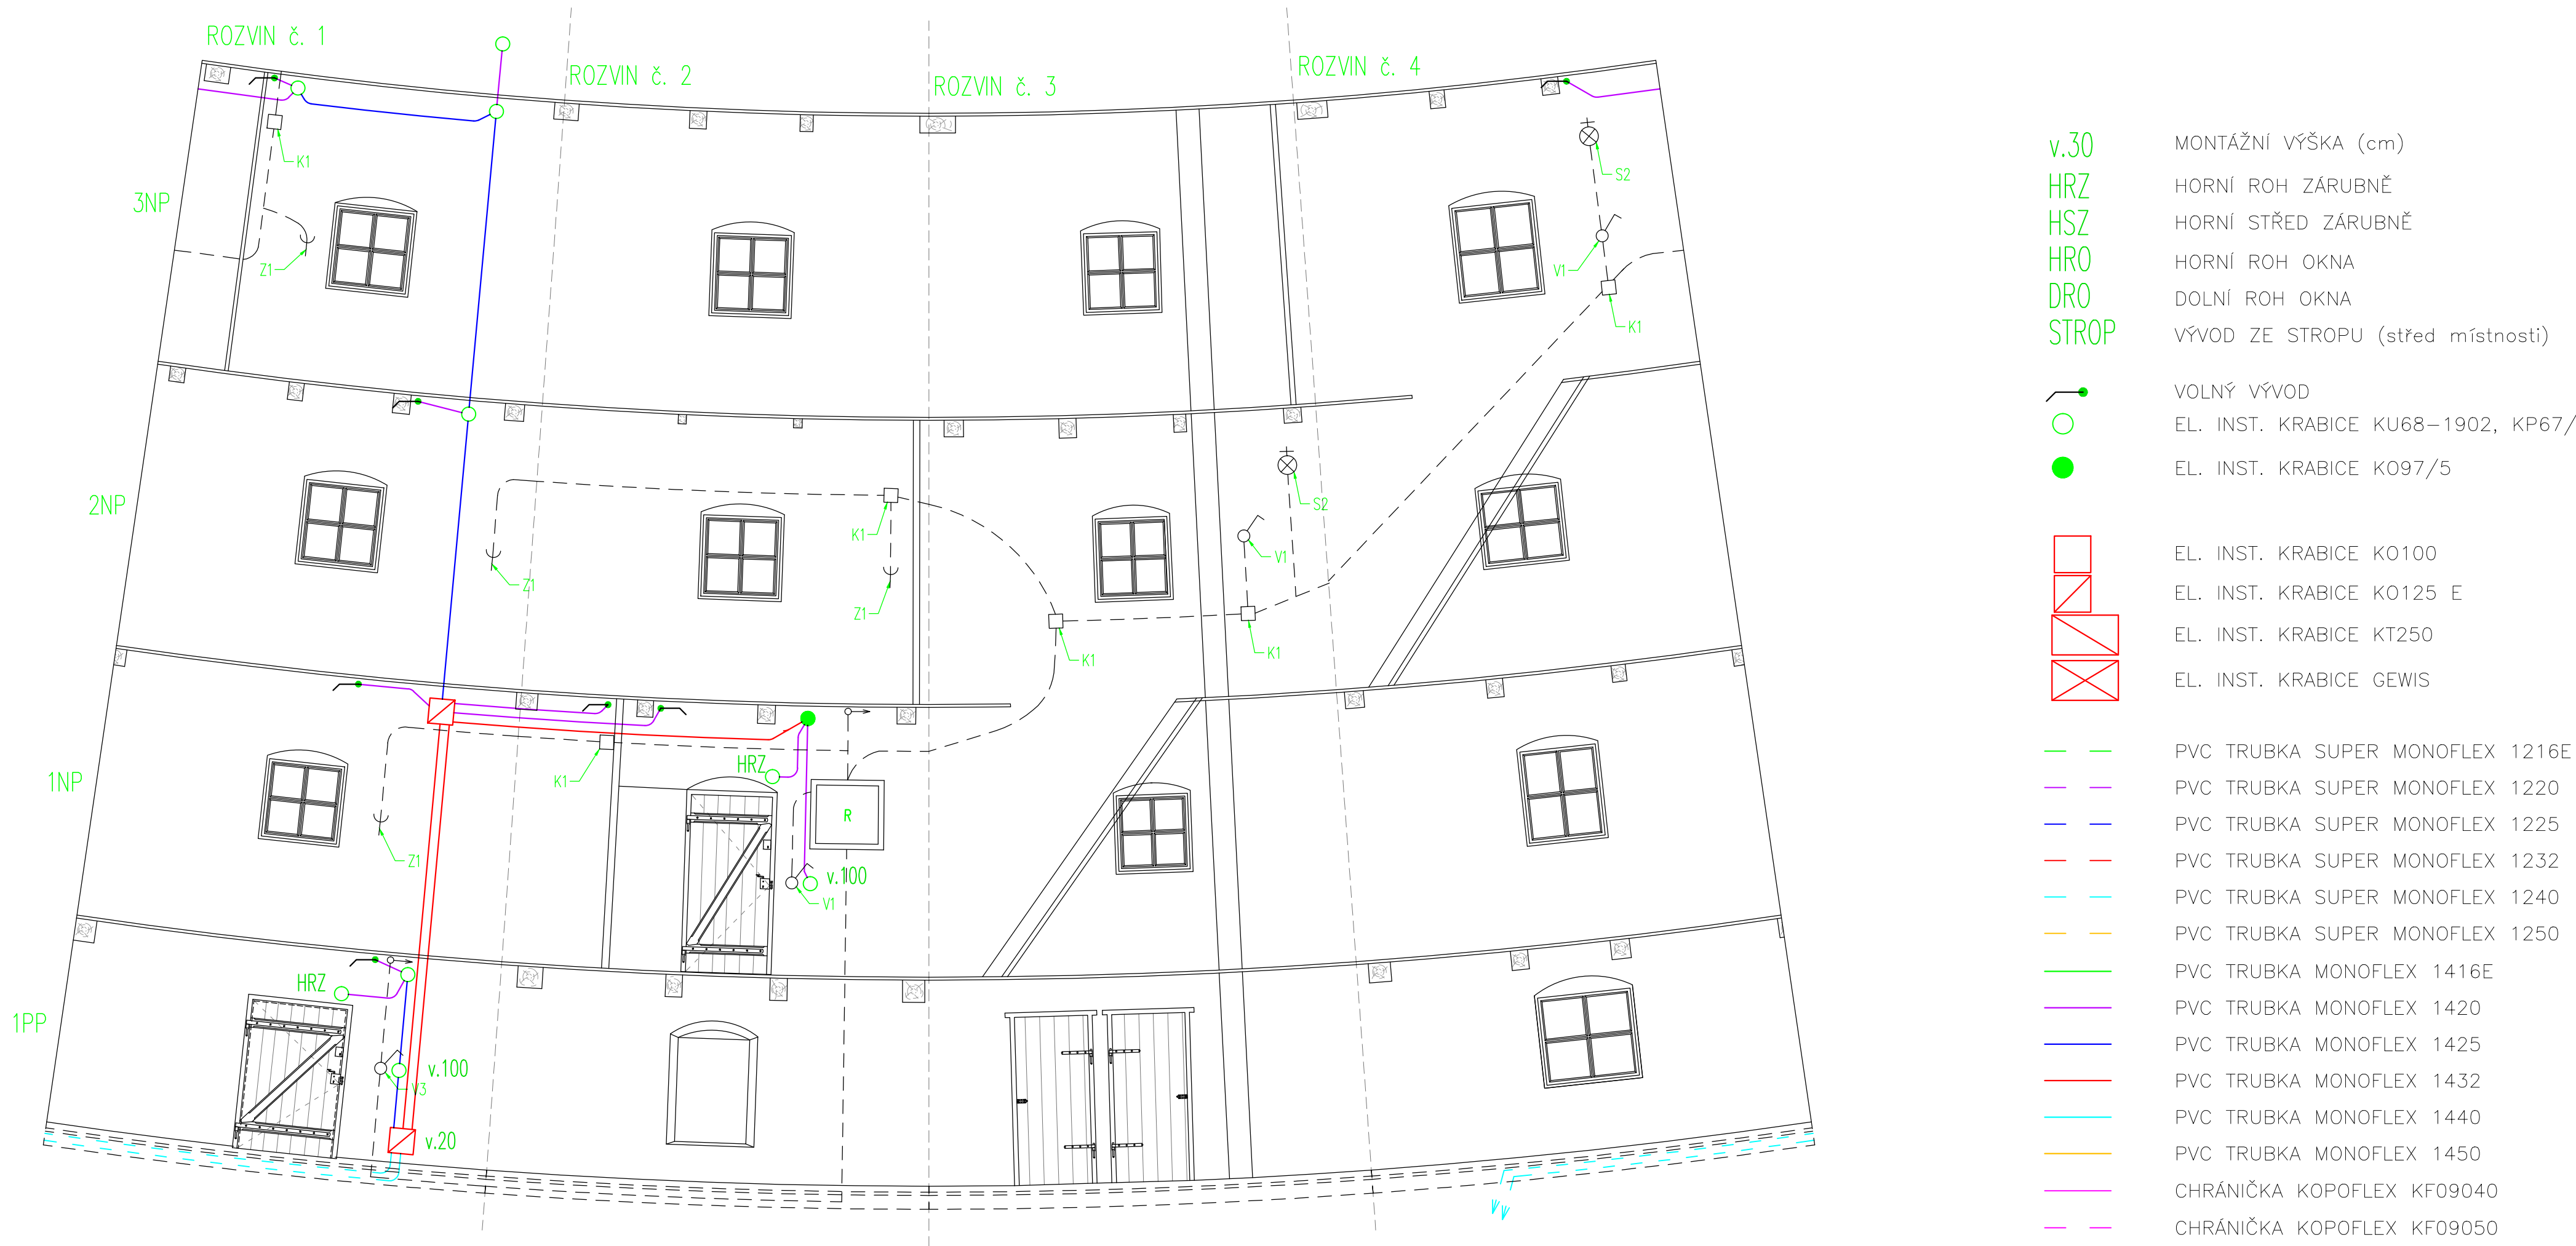

vedoucí projektant	Ing. arch. Petr Řehořka		
zodpovědný projektant	Ing. arch. Petr Řehořka		
autor	Ing. arch. Petr Řehořka		
vypracoval	Aleš Marek		
investor	Město Třebíč, Karlovo nám. 104/55, 674 01 Třebíč	část	
místo stavby	parc. č. st. 578 (č. p. 190), 528/1, k. ú. Třebíč [769738]	D.1.4.2 Elektro slaboproud	
název stavby	OPRAVA A VYUŽITÍ VĚTRNÉHO MLÝNA V TŘEBÍČI - BOROVINĚ	formát	6 A4
stavební objekt	SO 01 Větrný mlýn	datum	11/2019
obsah	TRASY	stupeň PD	DPS
		měřítko	č. výkresu
		1:50	D.1.4.2.07