


THEBIC	obrubník - 0	obrubník - OP1	obrubník - OP1	obrubník - OP1	obrubník - 0	obrubník - 0
KCE 1 - osvětlovací vozík	KCE 3 - vozík z žulových (šed)	KCE 4 - osvětlovací stín - žul. (šed)	KCE 5 - osvětlovací stín - žul. (šed)	KCE 6 - osvětlovací stín - žul. (šed)	KCE 7 - osvětlovací stín - žul. (šed)	KCE 8 - osvětlovací stín - žul. (šed)
1463/1	17.81	10.32	6.67	2.73	4.65	2.84
2.75	17.81	10.32	6.67	2.73	4.65	2.84
ASFAKTOVÁ VOZOVKA	DLAŽEBNÁ VOZOVKA	LB21	LB22	LB23	LB24	LB25
NB6	LB20	LB21	LB22	LB23	NB2	NB7
VEDENÍ V TRASE STÁVAJÍCÍHO VODOVODU						
1463/4						

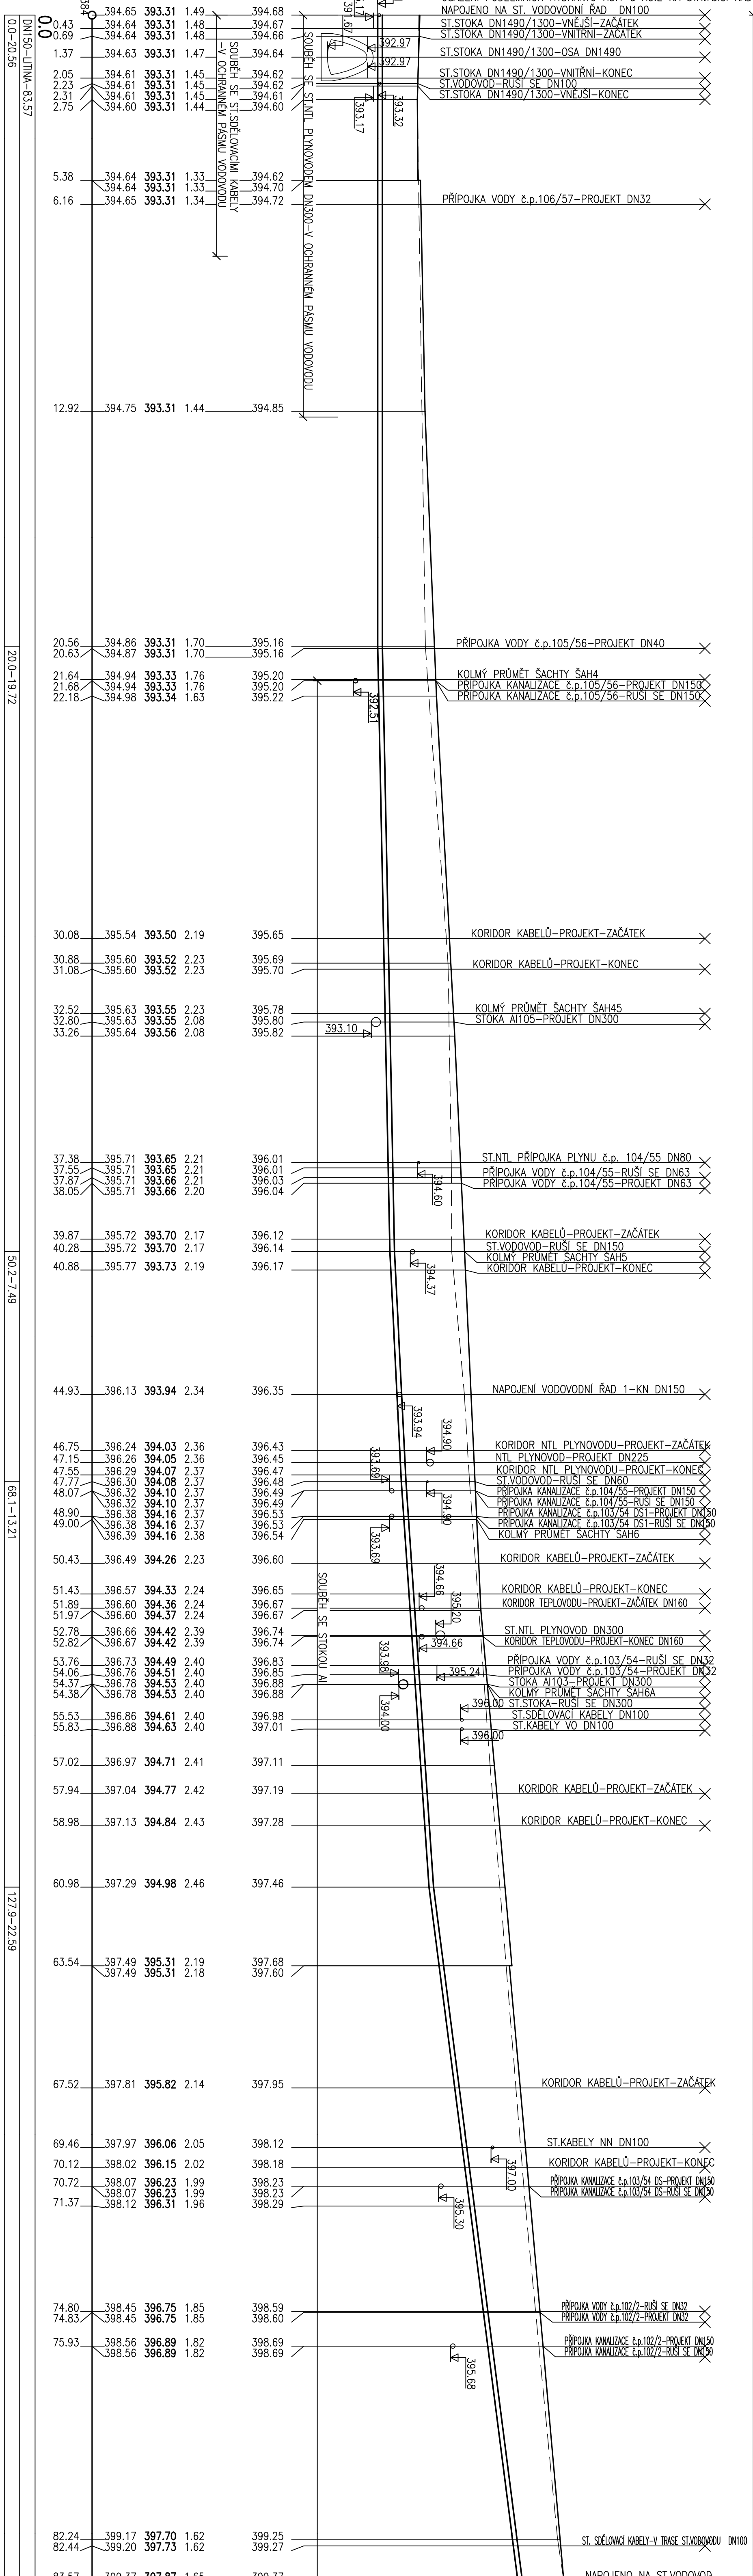

## POZNÁMKA

INŽENÝRSKÉ SÍTĚ JSOU ZAKRESLENY ORIENTAČNĚ, PŘED ZAHÁJENÍM  
ZENINNÝCH PRACÍ JE NUTNO PROVÉST VYTŘEČENÍ INŽENÝRSKÝCH SÍTÍ  
ZA PŘÍTOMNOSTI SPRÁVCE SÍTĚ. PLATÍ SKUTEČNÁ POLOHA SÍTÍ V TERÉNU  
POLOHU STÁVAJÍCÍCH INŽENÝRSKÝCH SÍTÍ (VČETNĚ KANALIZACE I) OVĚŘIT  
RÚČNĚ KOPANÝMI SONDAMI

U KABELOVÝ TRAS JE V KYNĚTĚ ULOŽENO OBVYKLE VÍCE KABELŮ

## SO 02 – VODOVOD SOUŘADNÝ SYSTÉM JTSK VÝŠKOVÝ SYSTÉM BPV

Rev. č.	Datum	Schválil	Stručný popis změny

KOOPERACE V PROFESI VODOHOSPODÁŘSKÉ STAVBY PRO DUIS s.r.o.	tel.: mobi: iC:
--	-----------------------

<b>DUIS</b>				<b>DUIS s.r.o.</b>			
Výpracoval:		Projektant:		Inž.projektant:		Tech. kontrola:	
Melichor		Ing.Dvořák		Ing.Vach		Státní úřad	
Investor:		Vodovod		A kanalizace		Třebíč, město Třebíč	
Akce:		Třebíč, Karlovo náměstí		Rekonstrukce vodovodu a kanalizace		Formát: 6 A4	
Datum:		11/2019		Stupeň:		DUR.DSP	
Soubor:		TR-PA03-KN		Číslo zakázky:		1046	
Podle profilu Řád 3-KN		Měřítko:		1:100/100		Číslo projektu:	
						D.1.2-1.3	