

LEGENDA MÍSTNOSTI				
Č.M.	NÁZEV MÍSTNOSTI	M ²	PODLAHA	STĚNA
2.01	RECEPCE + VOLNÝ VÝBER	156,27	PVC	šuková omítka
2.04	CHODBA	19,81	keram. dlažba	stávající
2.05	NAKLADNÍ VÝTAH	3,51	stávající	stávající
2.06	WC + UMÝV. MUŽI	3,24	stávající	stávající
2.07	WC + UMÝV. ŽENY	6,42	stávající	stávající
2.08	UKL. KOM.	1,63	stávající	stávající
2.09	CHODBA	14,34	keram. dlažba	šuková omítka
2.10	SCHODISTOVÝ PROSTOR	14,89	stávající	šuková omítka
2.11	OSOBNÍ VÝTAH	2,11	stávající	šuková omítka
2.12	CHODBA	21,06	PVC	stávající
2.13	ČAJ. KUCH.	3,75	PVC	stávající
2.14	DENNÍ MÍSTNOST	12,23	PVC	stávající
2.15	KANCELÁŘ	18,93	PVC	stávající
2.16	VOLNÝ VÝBER	161,84	PVC	stávající
2.17	VOLNÝ VÝBER	69,97	PVC	stávající
2.18	STUDOVNA	93,95	PVC	stávající
2.19	PŘEDNÁSKOVÁ MÍSTNOST	52,44	PVC	stávající
2.20	KANCELÁŘ	17,37	stávající	stávající
2.21	KANCELÁŘ	28,44	stávající	stávající
2.22	KANCELÁŘ - CHODBA	4,55	stávající	stávající
2.23	CHODBA	20,24	stávající	stávající
2.24	WC + UMÝV. MUŽI	5,92	stávající	stávající
2.25	WC + UMÝV. ŽENY	11,22	stávající	stávající
PLOCHA MÍSTNOSTI CELKEM:		704,13		

LEGENDA:

SIL

	ROZVADĚČ NN
	NEPŘIPOJENÝ ZAIŽOLOVANÝ KABEL, CCA 3M (PŘÍPRAVA PRO BUD.NAPOJENÍ/JINÉ PROFESE)
KDE OZNAČENÍ (X) JE PŘÍPRAVA PRO: D = AUTOMATICKÉ POSUVNÉ DVEŘE NV = NÁKLADNÍ VÝTAH (JEHO ROZVADĚČ) OV = OSOBNÍ VÝTAH (JEHO ROZVADĚČ) O = EL.OVLÁDANÁ STŘEŠNÍ OKNA S PŘÍSL. V = TÍMTO ZNAKEM ZAČÍNÁJÍ ZAŘÍZENÍ VZT	
	NASTAVITELNÝ PROSTOROVÝ TERMOSTAT S VNĚJŠÍM SPÍNÁNÍM (V EL. KRABICI)
	TLAČÍTKO S OZNAČENÍM "TOTAL STOP" CHRÁNĚNÉ PROTI NECHTĚNÉMU STISKNUTÍ
	TLAČÍTKO S OZNAČENÍM "CENTRAL STOP" CHRÁNĚNÉ PROTI NECHTĚNÉMU STISKNUTÍ
	TLAČÍTKO NUCENÉ VENTILACE CHŮV, CHRÁNĚNÉ PROTI NECHTĚNÉMU STISKNUTÍ
	PROPOJOVACÍ/SPOJOVACÍ EL.KRABICE
	NOVÉ SVÍTIDLO UMĚLÉ, NORMÁLNÍ (VÝMĚNA STÁVAJÍCÍHO OSV. URČ. PROSTORU)
	NOVÉ SVÍTIDLO NOUZOVÉ (VÝMĚNA STÁVAJÍCÍHO OSV. URČ. PROSTORU)
	VYPÍNAČ ŘAZENÍ 1 (JEDNOPÓLOVÝ)
	VYPÍNAČ ŘAZENÍ 6 (STŘÍDAVÝ)
	VYPÍNAČ ŘAZENÍ 7 (KŘÍŽOVÝ)

OBECNĚ

	HORIZONTÁLNÍ STOUPACÍ TRASA (S PRŮRAZEM)
--	--

LEGENDA HMOT:

	STÁVAJÍCÍ KONSTRUKCE
	VYBOURANÉ KONSTRUKCE
	NOVÉ KONSTRUKCE
	ZDIVO Z CIHEL PLNÝCH PALNÝCH CP 280/140/85mm - P20 NA MC 10 MPa
	ZDIVO Z POROBETONOVÝCH TVÁRNIC 300/240/99mm - P2-400 NA SYSTÉMOVĚ LEPIDLO
	SÁDRUKARTONOVÁ PŘÍČKA NA KOVOVÉ OVL.KONSTRUKCI DVOUTŘÍ OPLÁŠTĚNÍ DESKAMI TL 12,5 mm.
	ZVUKOVĚ IZOLAČNÍ PŘÍČKA - MINERÁLNÍ AKUSTICKÁ IZOLACE 8. 75 mm.

POZN.:


- V PROSTORÁCH, KDE JE ZAKRESLENO A BUDE NOVÉ NOUZOVÉ OSVĚTLENÍ, SE STARÉ NOUZOVÉ DEMONTUJE (KABELÁŽ SE ZRUŠÍ).
- NOVÉ NOUZOVÉ SE NAPOJÍ NA NEJBLIŽŠÍ PŘÍVOD NORMÁLNÍHO OSVĚTLENÍ PŘÍSLUŠNÉHO PROSTORU, VE KTERÉM SE BUDOU NOUZOVÁ SVÍTIDLA MONTOVAT. (PRO JEJICH MOŽNÉ DOBIJENÍ A ROZSVÍCENÍ V PŘÍPADĚ VÝPADKU NAPÁJENÍ U TOHOTO PŘÍVODU NORMÁLNÍHO OSVĚTLENÍ.)
- V MÍSTĚCH BOURANÝCH KONSTRUKCÍ A OTVORŮ BUDE NUTNÁ SOUČINNOST SE STAVEBNÍ PROFESÍ (VYPNUTÍ PŘÍVODU PRO KABELÁŽ VEDOUcí SMĚREM K BOURANÉMU MÍSTU/PROSTORU A PŘÍP. NÁSLEDNÁ OPRAVA / POSUNUTÍ PORUŠENÝCH UŽÍVANÝCH TRAS EL. ROZVODŮ)
- KONSTRUKCE ODDĚLUJÍCÍ POŽÁRNÍ ÚSEKY V MÍSTĚCH PRŮCHODU KABELÁŽE JE TŘEBA PROTIPOŽÁRNĚ ZATĚSNIT. (POŽÁRNÍ ÚSEKY A POŽADOVANÉ ZATĚSNĚNÍ S OHLEDEM NA TYP KONSTRUKCÍ MUŽEJÍ BÝT PROVEDENY PODLE PBŘ TOHOTO OBJEKTU.
- V PROSTORÁCH SCHODIŠTĚ SE VYMĚNÍ VYPÍNAČE OSVĚTLENÍ ZA NOVÉ.
- PRO NOVÁ SVÍTIDLA NORMÁLNÍHO OSVĚTLENÍ BUDE POUŽITO STÁVAJÍCÍCH KABELOVÝCH TRAS. V MÍSTĚCH, KDE SVÍTIDLA JSOU NOVÉ, NEBO JSOU OD STÁVAJÍCÍHO UMÍSTĚNÍ POSUNUTA (NEVEDE TOUTO TRASOU STÁVAJÍCÍ KABELÁŽ), BUDE Z NEJBLIŽŠÍHO MÍSTA NAPOJENA NOVÁ KABELÁŽ.
- V PROSTORÁCH BUDOVÁNÍ NOVÉ KABELÁŽE BUDE ULOŽENÍ VEŠKERÉ KABELÁŽE POD OMÍTKU (NEMUSÍ BÝT V TECH. MÍSTNOSTECH A SKLADECH).
- TZN. BUDE NUTNÉ ULOŽIT POD OMÍTKU JAK NOVOU ZAKRESLENOU A MĚNĚNOU, TAK OSTATNÍ (STÁVAJÍCÍ, KTERÁ JE V LIŠTÁCH NEBO VOLNĚ) V TĚCHTO PROSTORÁCH.

TIPA Telekom plus a.s.
Hrobovická 169, 674 01 Třebíč
tel.: 568 834 311, fax: 568 840 101
IČ: 27746631, DIČ: CZ27746631

STUPEŇ REVIZE DOKUMENTU:

Paré:

Název souboru: ZN8_18_DPS_D.1.1.4_20 - 0_Dispozice SIL+SLP	
Stupeň dokumentace: DOKUMENTACE PRO PROVÁDĚNÍ STAVBY	Císlo dokumentu: ZN8_18_DPS_D.1.1.4_20
Kreslil: Ing. Jiří Postupa	Kontroloval: Ing. Vítězslav Králky
Schválil: Pavel Pithal	List: 02
Revize: 0	Datum: 12 / 2018
Investor: Město Třebíč, Karlovo nám. 104/55, 674 01 Třebíč	Počet A4: 8
Zpracovatel dokumentace a držitel práv: TIPA Telekom plus a.s.	Měřítko: 1 : 50
Název: STAVEBNÍ ÚPRAVY BUDOVY MĚSTSKÉ KNIHOVNY Městská knihovna v Třebíči, Hasskova 102/2, PSČ 67401	
Doplňující název: D.1.1.4 - Silnoproudé rozvody	
DISPOZICE SIL - 2.NP	

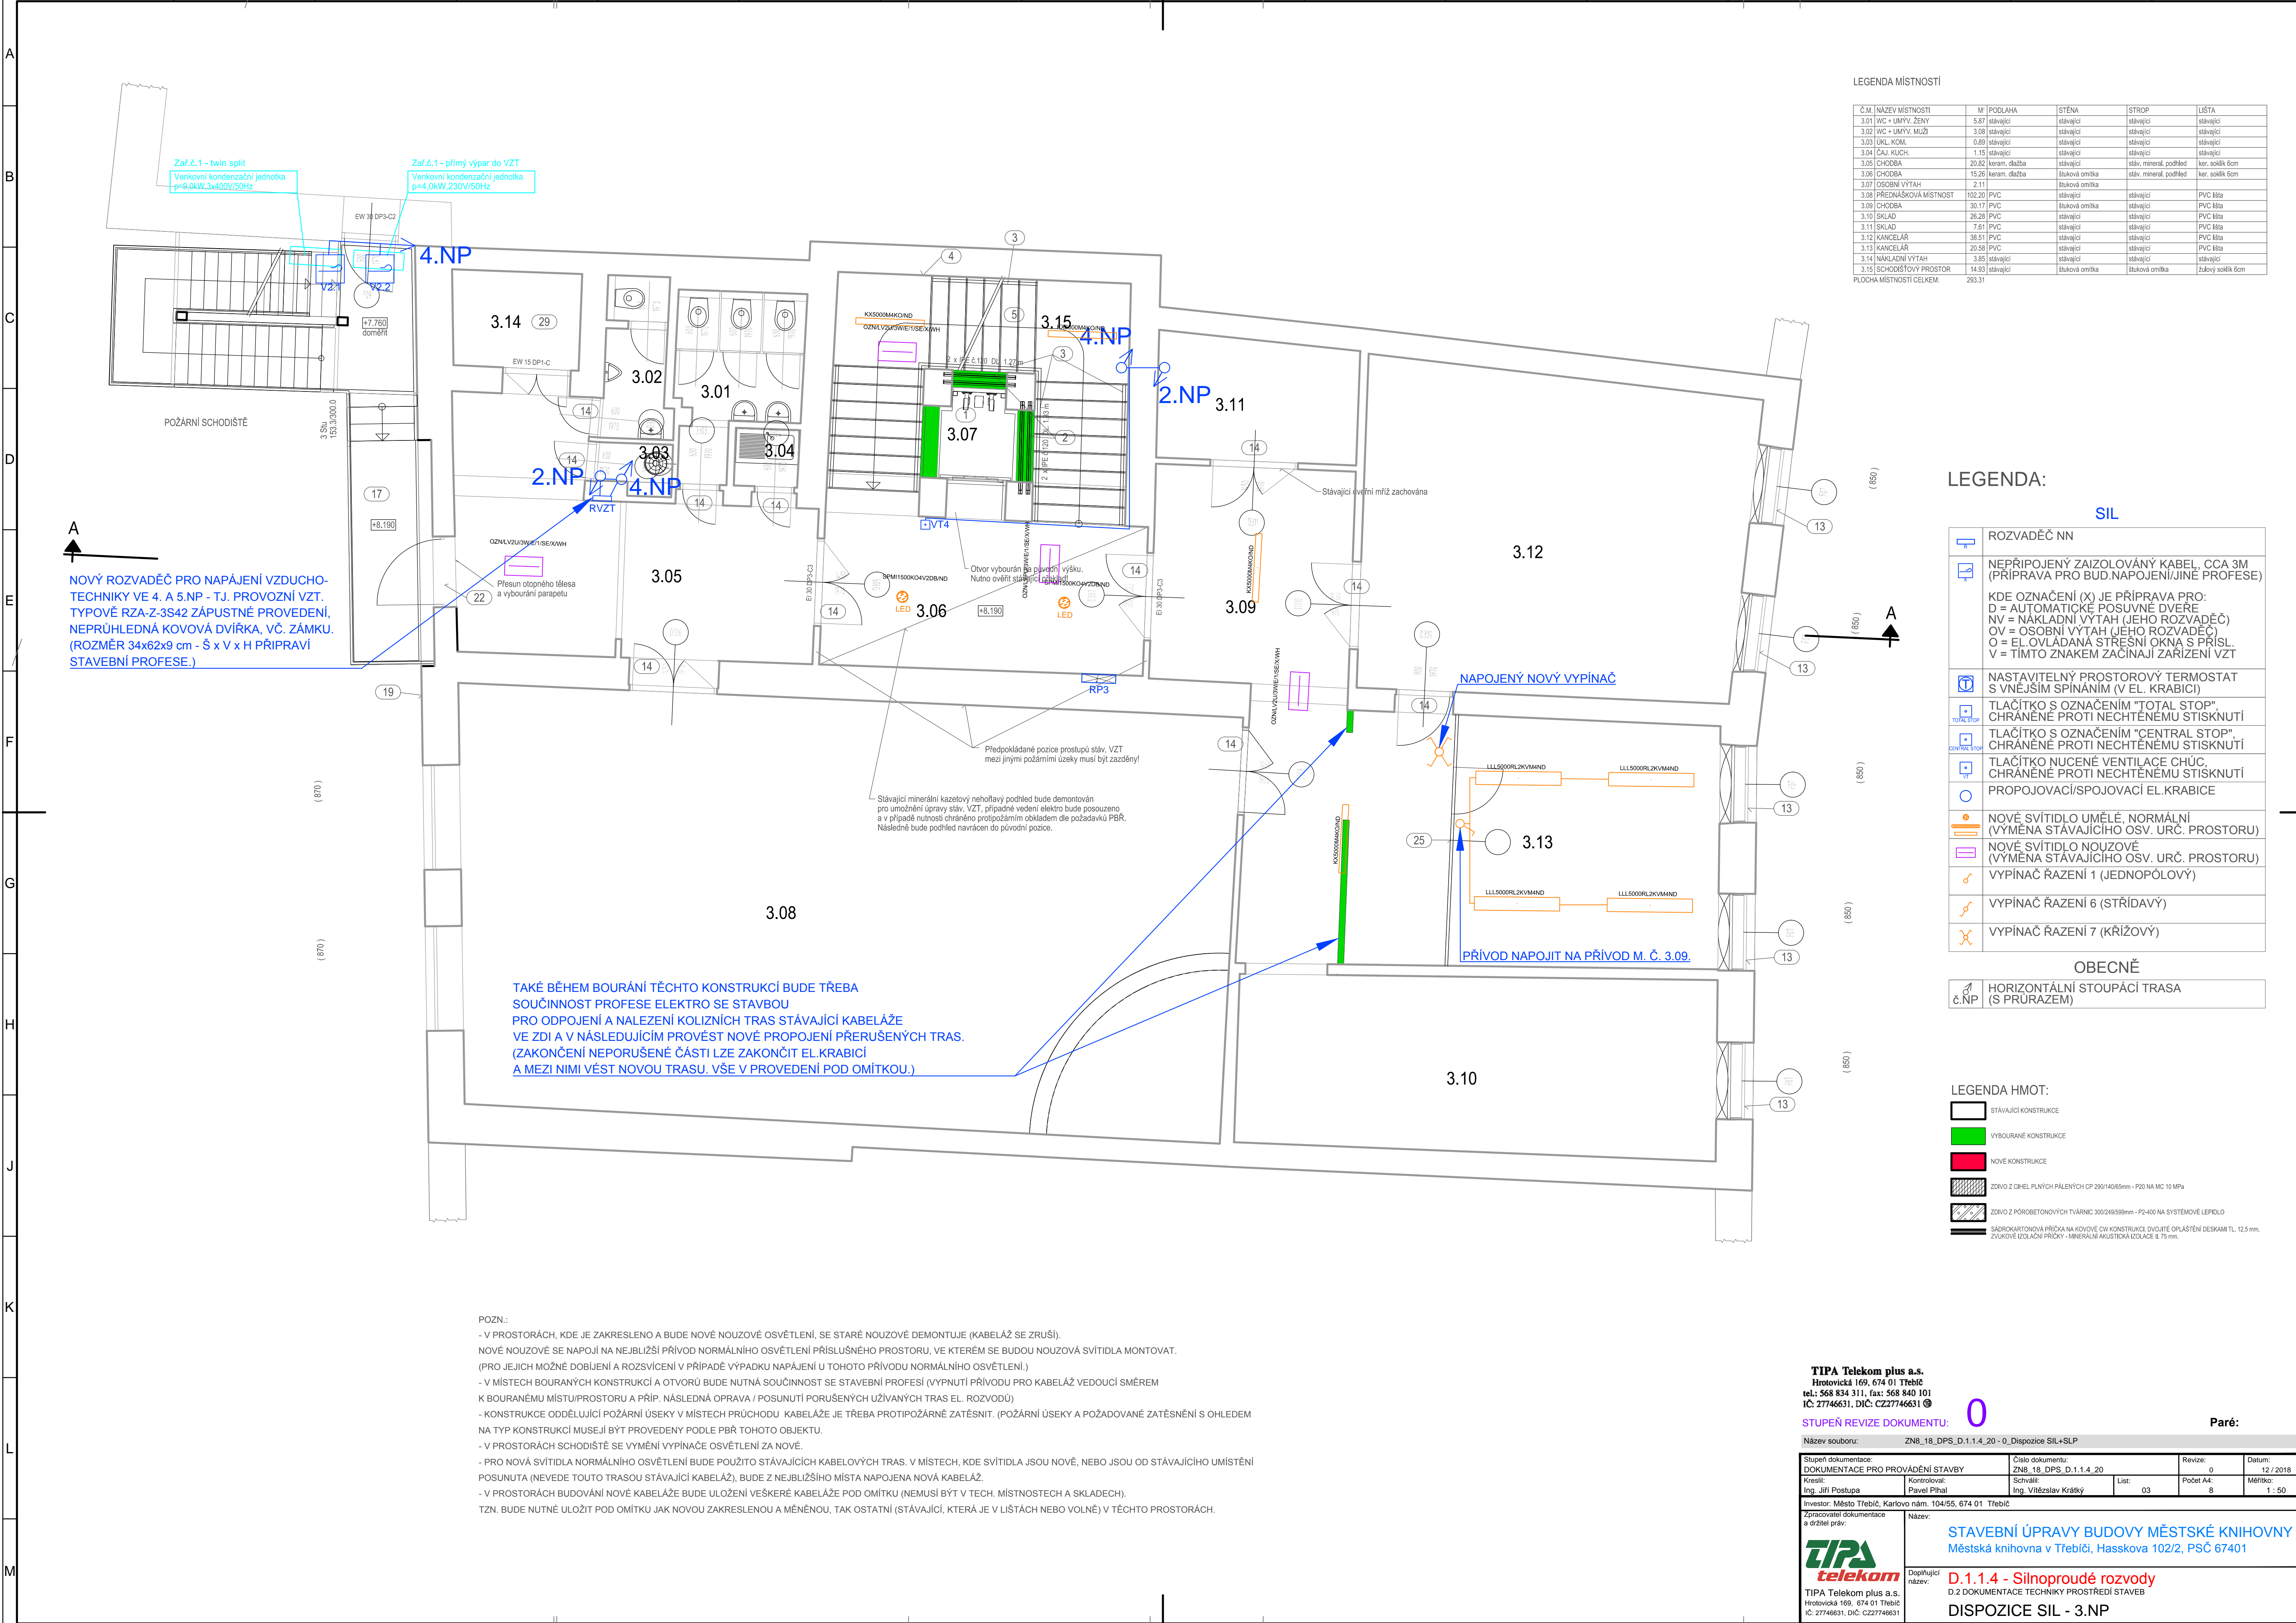

Č.M.	NÁZEV MÍSTNOSTI	M	PODLAHA	STĚNA	STROP	LIŠTA
3.01	WC + UMÝV. ŽENY	5.87	stávající	stávající	stávající	stávající
3.02	WC + UMÝV. MUŽI	5.08	stávající	stávající	stávající	stávající
3.03	UKL. KOM.	0.89	stávající	stávající	stávající	stávající
3.04	ČAJ. KUCH.	1.15	stávající	stávající	stávající	stávající
3.05	CHODBA	20.82	keram. dlažba	stávající	stáv. mineral. podhled	ker. soklík 6cm
3.06	CHODBA	15.26	keram. dlažba	šuková omítka	stáv. mineral. podhled	ker. soklík 6cm
3.07	OSOBNÍ VÝTAH	2.11		šuková omítka		
3.08	PŘEDNÁŠKOVÁ MÍSTNOST	102.20	PVC	stávající	stávající	PVC lišta
3.09	CHODBA	30.17	PVC	šuková omítka	stávající	PVC lišta
3.10	SKLAD	26.28	PVC	stávající	stávající	PVC lišta
3.11	SKLAD	7.81	PVC	stávající	stávající	PVC lišta
3.12	KANCELÁŘ	38.51	PVC	stávající	stávající	PVC lišta
3.13	KANCELÁŘ	20.58	PVC	stávající	stávající	PVC lišta
3.14	NAKLADNÍ VÝTAH	3.85	stávající	stávající	stávající	stávající
3.15	SCHODIŠŤOVÝ PROSTOR	14.83	stávající	šuková omítka	šuková omítka	žukový soklík 6cm
PLOCHA MÍSTNOSTI CELKEM:		293.31				

LEGENDA:

SIL	
	ROZVADĚČ NN
	NEPŘIPOJENÝ ZAIZOLOVANÝ KABEL, CCA 3M (PŘÍPRAVA PRO BUD.NAPOJENÍ/JINÉ PROFESÍ)
KDE OZNAČENÍ (X) JE PŘÍPRAVA PRO: D = AUTOMATICKÉ POSUVNÉ DVĚŘE NV = NÁKLADNÍ VÝTAH (JEHO ROZVADĚČ) OV = OSOBNÍ VÝTAH (JEHO ROZVADĚČ) O = EL.OVLÁDANÁ STŘEŠNÍ OKNA S PŘÍSL. V = TÍMTO ZNAKEM ZAČÍNÁJÍ ZAŘÍZENÍ VZT	
	NASTAVITELNÝ PROSTOROVÝ TERMOSTAT S VNĚJŠÍM SPÍNÁNÍM (V EL. KRABICI)
	TLAČÍTKO S OZNAČENÍM "TOTAL STOP", CHRÁNĚNÉ PROTI NECHTĚNÉMU STISKNUTÍ
	TLAČÍTKO S OZNAČENÍM "CENTRAL STOP", CHRÁNĚNÉ PROTI NECHTĚNÉMU STISKNUTÍ
	TLAČÍTKO NUCENÉ VENTILACE CHŮV, CHRÁNĚNÉ PROTI NECHTĚNÉMU STISKNUTÍ
	PROPOJOVACÍ/SPOJOVACÍ EL.KRABICE
	NOVÉ SVÍTIDLO UMĚLÉ, NORMÁLNÍ (VÝMĚNA STÁVAJÍCÍHO OSV. URČ. PROSTORU)
	NOVÉ SVÍTIDLO NOUZOVÉ (VÝMĚNA STÁVAJÍCÍHO OSV. URČ. PROSTORU)
	VYPÍNAČ ŘAZENÍ 1 (JEDNOPÓLOVÝ)
	VYPÍNAČ ŘAZENÍ 6 (STŘÍDAVÝ)
	VYPÍNAČ ŘAZENÍ 7 (KŘÍŽOVÝ)

OBECNĚ	
	HORIZONTÁLNÍ STOUPÁČÍ TRASA (S PRŮŘEZEM)


LEGENDA HMOT:	
	STÁVAJÍCÍ KONSTRUKCE
	VYBOURANÉ KONSTRUKCE
	NOVÉ KONSTRUKCE
	ŽIVO Z OHEL PLNÝCH PÁLENÝCH CP 280/14085mm - P20 NA MC 10 MPa
	ŽIVO Z POROBETONOVÝCH TVÁRNIC 300/249/99mm - P2-400 NA SYSTÉMOVÉ LEPIDLO
	SÁDKOKARTONOVÁ PŘÍČKA NA KOVOVÉ OVL.KONSTRUKCI DVOUTŘÍ OPLÁŠTĚNÍ DESKAMI TL 12,5 mm.
	ZVUKOVÁ IZOLAČNÍ PŘÍČKA - MINERÁLNÍ AKUSTICKÁ IZOLACE 8. 75 mm.

TIPA Telekom plus a.s.
Hrobovická 169, 674 01 Třebíč
tel.: 568 834 311, fax: 568 840 101
IČ: 27746631, DIČ: CZ27746631

STUPEŇ REVIZE DOKUMENTU:

Paré:

Název souboru:	ZN8_18_DPS_D.1.1.4_20 - 0_Dispozice SIL+SLP
Stupeň dokumentace:	DOKUMENTACE PRO PROVÁDĚNÍ STAVBY
Číslo dokumentu:	ZN8_18_DPS_D.1.1.4_20
Revize:	0
Datum:	12 / 2018
Kreslil:	Ing. Jiří Postupa
Kontroloval:	Pavel Píhal
Schválil:	Ing. Vítězslav Králík
List:	03
Počet A4:	8
Měřítko:	1 : 50
Investor:	Město Třebíč, Karlovo nám. 104/55, 674 01 Třebíč
Zpracovatel dokumentace a držitel práv:	TIPA Telekom plus a.s. Hrobovická 169, 674 01 Třebíč IČ: 27746631, DIČ: CZ27746631
Název:	STAVEBNÍ ÚPRAVY BUDOVY MĚSTSKÉ KNIHOVNY Městská knihovna v Třebíči, Hasskova 102/2, PSČ 67401
Doplňující název:	D.1.1.4 - Silnoproudé rozvody D.2 DOKUMENTACE TECHNIKY PROSTŘEDÍ STAVEB
DISPOZICE SIL - 3.NP	

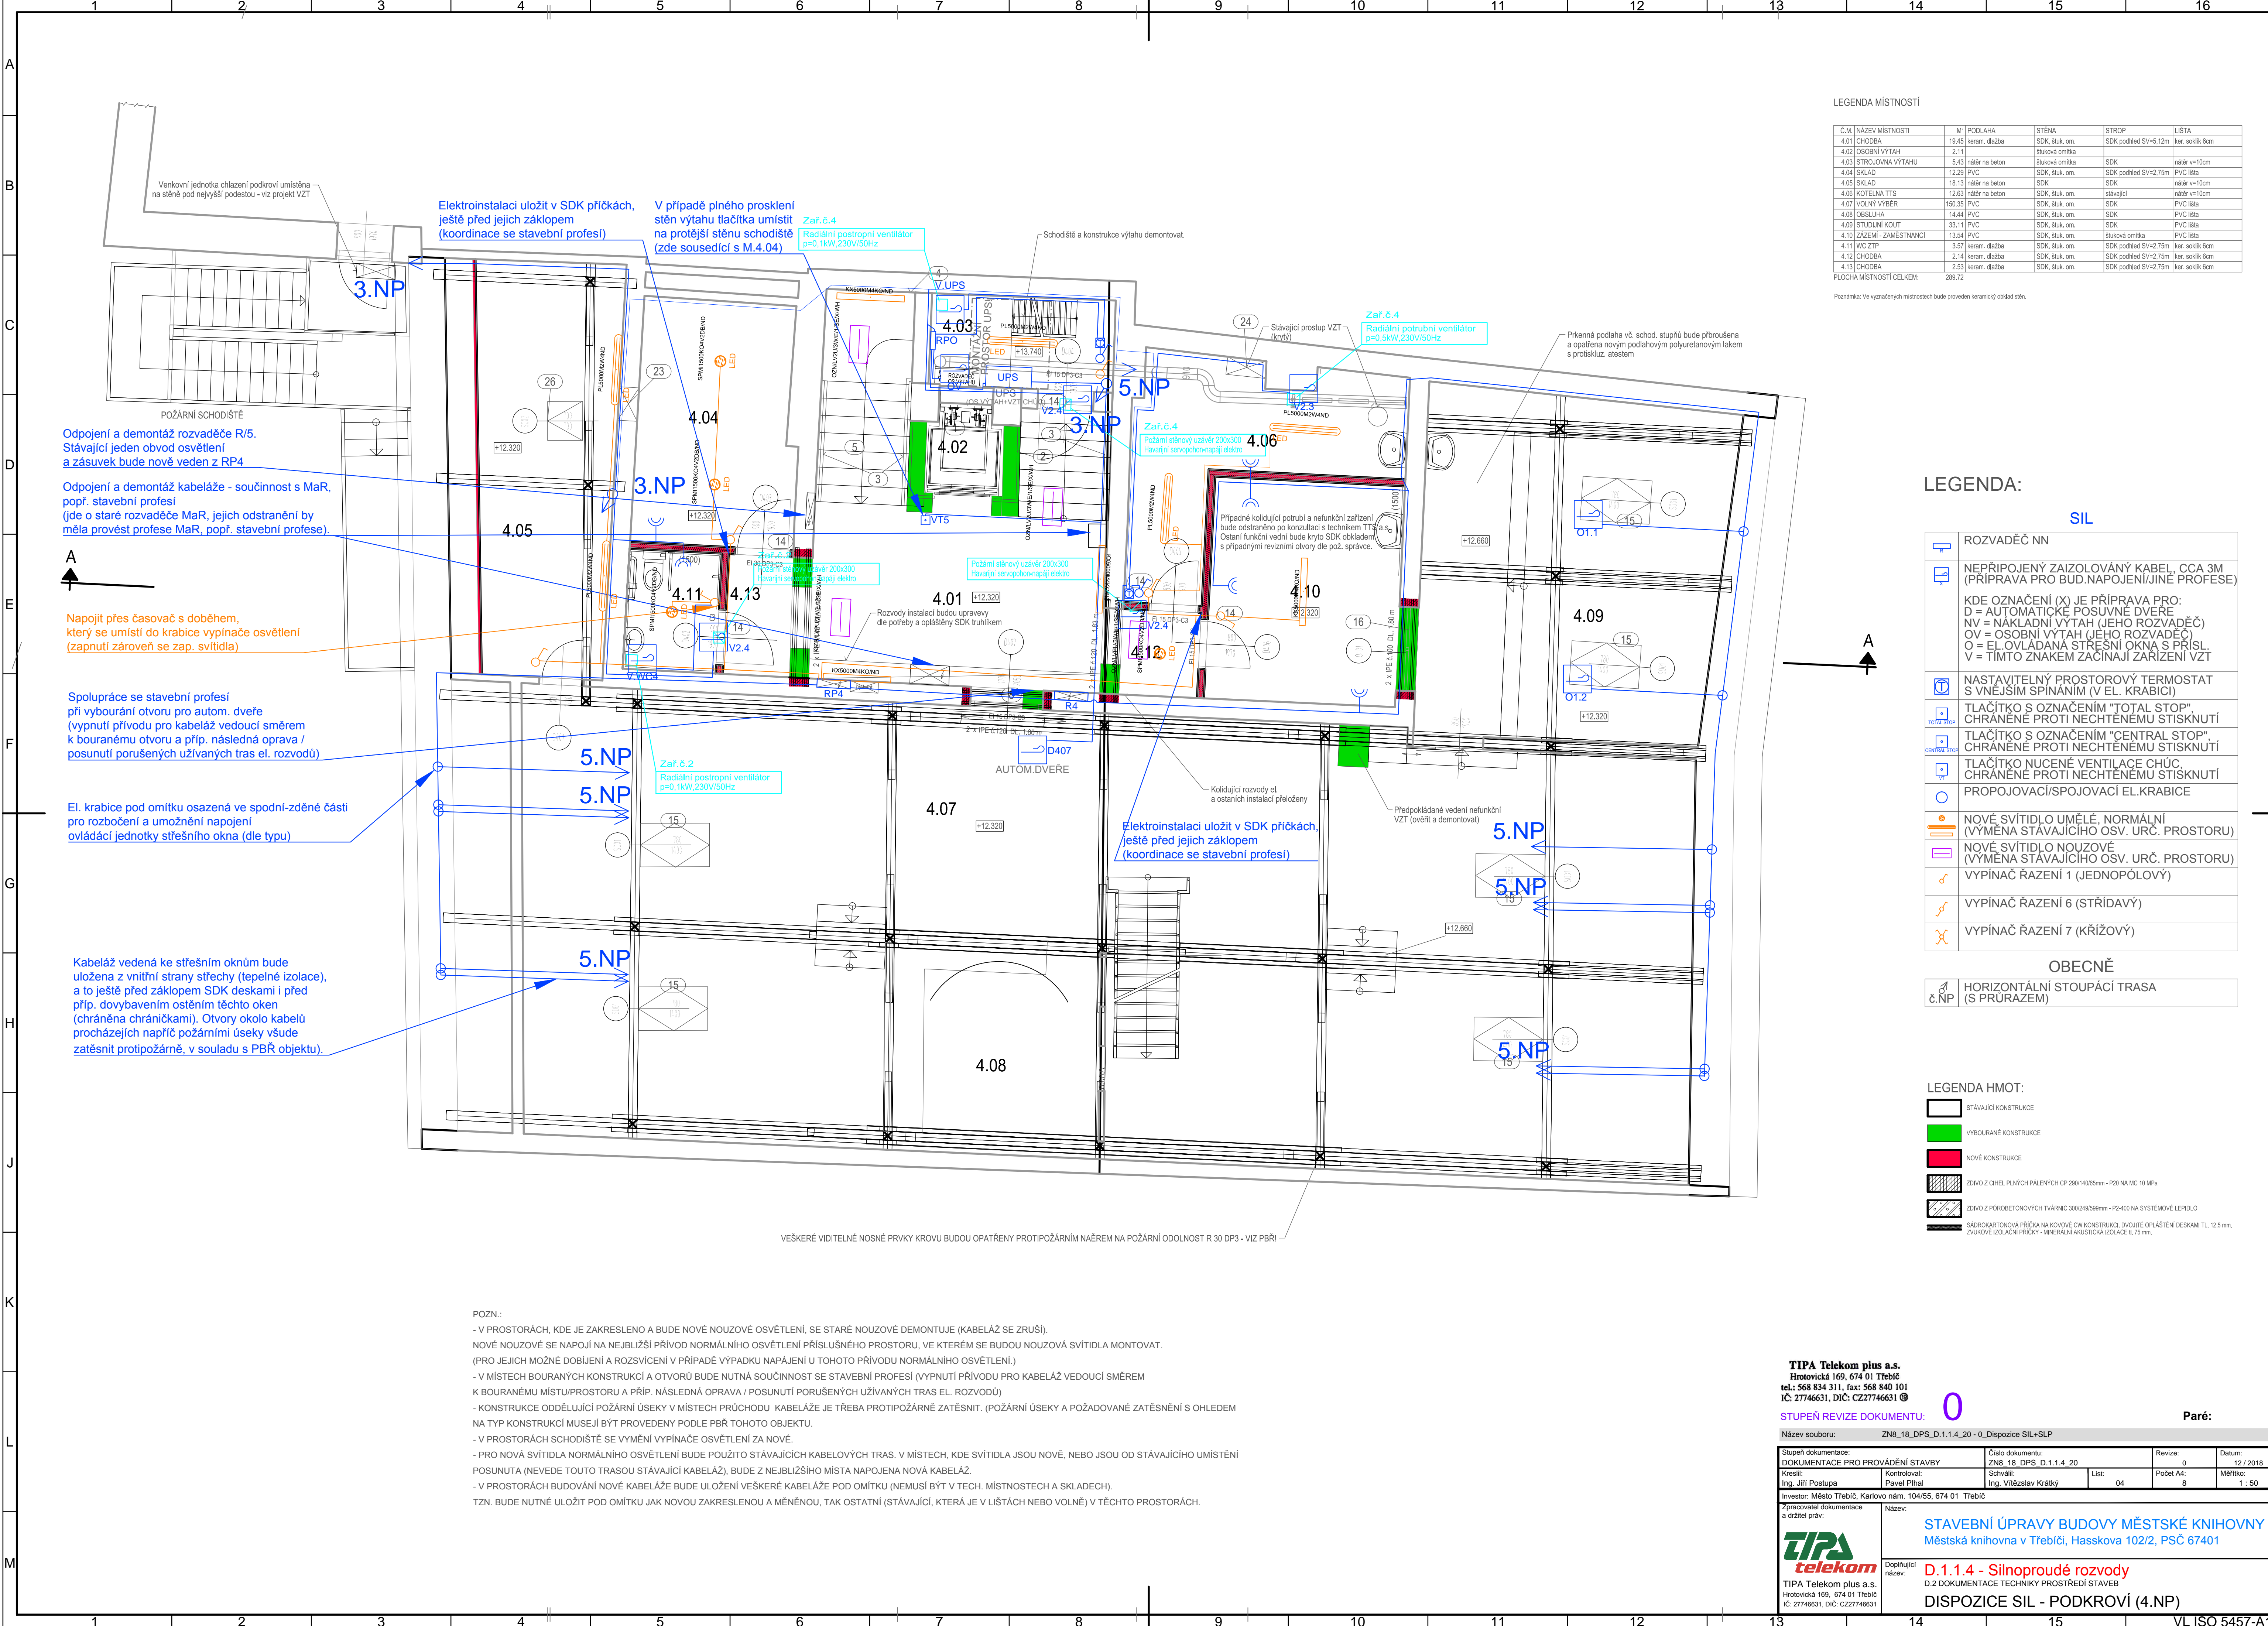

Č.M. (NÁZEV MÍSTNOSTI)	M' (PODLAHA)	STĚNA	STROP	LIŠTA
4.01 CHODBA	19.45	keram. dlažba	SDK, šluk. om.	SDK podhled SV+5,12m
4.02 OSOBNÍ VÝTAH	2.11	šluková omítka	šluková omítka	ker. sokl 6cm
4.03 STROJOVNA VÝTAHU	5.43	náter na beton	šluková omítka	náter v=10cm
4.04 SKLAD	12.29	PVC	SDK, šluk. om.	PVC lišta
4.05 SKLAD	16.13	náter na beton	SDK	SDK podhled SV+2,75m
4.06 KOTELNA TTS	12.03	náter na beton	SDK, šluk. om.	náter v=10cm
4.07 VOLNÝ VÝBĚR	150.35	PVC	SDK, šluk. om.	PVC lišta
4.08 OBSLUHA	14.44	PVC	SDK, šluk. om.	PVC lišta
4.09 STUDIJNÍ KOUT	33.11	PVC	SDK, šluk. om.	PVC lišta
4.10 ZÁZEMÍ - ZAMĚSTNANCI	13.54	PVC	SDK, šluk. om.	šluková omítka
4.11 WC ZTP	3.57	keram. dlažba	SDK, šluk. om.	SDK podhled SV+2,75m
4.12 CHODBA	2.14	keram. dlažba	SDK, šluk. om.	ker. sokl 6cm
4.13 CHODBA	2.53	keram. dlažba	SDK, šluk. om.	ker. sokl 6cm

Poznámka: Ve vyznačených místnostech bude proveden keramický obklad stěn.

LEGENDA:

SIL

	ROZVADĚČ NN
	NEPŘIPOJENÝ ZAIZOLOVANÝ KABEL, CCA 3M (PŘÍPRAVA PRO BUD.NAPOJENÍ/JINÉ PROFESIE)
KDE OZNAČENÍ (X) JE PŘÍPRAVA PRO: D = AUTOMATICKÉ POSUVNÉ DVERE NV = NÁKLADNÍ VÝTAH (JEHO ROZVADĚČ) OV = OSOBNÍ VÝTAH (JEHO ROZVADĚČ) O = EL.OVLÁDANÁ STŘEŠNÍ OKNA S PRÍSL. V = TÍMTO ZNAKEM ZAČÍNÁJÍ ZAŘÍZENÍ VZT	
	NASTAVITELNÝ PROSTOROVÝ TERMOSTAT S VNĚJŠÍM SPÍNÁNÍM (V EL. KRABICI)
	TLAČÍTKO S OZNAČENÍM "TOTAL STOP", CHRÁNĚNÉ PROTI NECHTĚNĚMU STISKNUTÍ
	TLAČÍTKO S OZNAČENÍM "CENTRAL STOP", CHRÁNĚNÉ PROTI NECHTĚNĚMU STISKNUTÍ
	TLAČÍTKO NUCENÉ VENTILACE CHŮC, CHRÁNĚNÉ PROTI NECHTĚNĚMU STISKNUTÍ
	PROPOJOVACÍ/SPOJOVACÍ EL.KRABICE
	NOVÉ SVÍTIDLO UMĚLÉ, NORMÁLNÍ (VÝMĚNA STÁVAJÍCÍHO OSV. URČ. PROSTORU)
	NOVÉ SVÍTIDLO NOUZOVÉ (VÝMĚNA STÁVAJÍCÍHO OSV. URČ. PROSTORU)
	VYPÍNAČ ŘAZENÍ 1 (JEDNOPÓLOVÝ)
	VYPÍNAČ ŘAZENÍ 6 (STŘÍDAVÝ)
	VYPÍNAČ ŘAZENÍ 7 (KŘÍŽOVÝ)

OBEČNĚ

	HORIZONTÁLNÍ STOUPÁČÍ TRASA (S PRŮŘAZEM)
--	--

LEGENDA HMOT:

	STÁVAJÍCÍ KONSTRUKCE
	VYBOURANÉ KONSTRUKCE
	NOVÉ KONSTRUKCE
	ŽIVO Z OHĚV. PLNÝCH PÁLENÝCH CP 20014085mm - P20 NA MČ 10 MPa
	ŽIVO Z POROBETONOVÝCH TVÁŘNIC 300249599mm - P2-400 NA SYSTÉMOVÉM LEPIDLO
	ŠÁROKARTONOVÁ PŘÍCKA NA KOVĚNÝCH KONSTRUKCÍCH DVOUTĚ OPLÁŠTĚNÍ DESKAMI TL 12,5 mm.
	ZVUKOVĚ ISOLAČNÍ PŘÍCKY - MINERÁLNÍ AKUSTICKÁ ISOLACE 8,75 mm.

POZN.:

- V PROSTORÁCH, KDE JE ZAKRESLENO A BUDE NOVÉ NOUZOVÉ OSVĚTLENÍ, SE STARÉ NOUZOVÉ DEMONTUJE (KABELÁŽ SE ZRUŠÍ).
- NOVÉ NOUZOVÉ SE NAPOJÍ NA NEJBLIŽŠÍ PŘÍVOD NORMÁLNÍHO OSVĚTLENÍ PŘÍSLUŠNÉHO PROSTORU, VE KTERÉM SE BUDOU NOUZOVÁ SVÍTIDLA MONTOVAT. (PRO JEJICH MOŽNÉ DOBÍJENÍ A ROZSVÍCENÍ V PŘÍPADĚ VÝPADKU NAPÁJENÍ U TOHOTO PŘÍVODU NORMÁLNÍHO OSVĚTLENÍ.)
- V MÍSTECH BOURANÝCH KONSTRUKCÍ A OTVORŮ BUDE NUTNÁ SOUČINNOST SE STAVEBNÍ PROFESÍ (VYPNUTÍ PŘÍVODU PRO KABELÁŽ VEDOUCÍ SMĚREM K BOURANÉMU MÍSTU/PROSTORU A PŘÍP. NÁSLEDNÁ OPRAVA / POSUNUTÍ PORUŠENÝCH UŽÍVANÝCH TRAS EL. ROZVODŮ)
- KONSTRUKCE ODDĚLUJÍCÍ POŽÁRNÍ ÚSEKY V MÍSTECH PRŮCHODŮ KABELÁŽE JE TŘEBA PROTIPOŽÁRNĚ ZATĚSNIT. (POŽÁRNÍ ÚSEKY A POŽADOVANÉ ZATĚSNĚNÍ S OHLEDEM NA TYP KONSTRUKCÍ MUSEJÍ BÝT PROVEDENY PODLE PBŘ TOHOTO OBJEKTU.
- V PROSTORÁCH SCHODIŠTĚ SE VYMĚNÍ VYPÍNAČE OSVĚTLENÍ ZA NOVÉ.
- PRO NOVÁ SVÍTIDLA NORMÁLNÍHO OSVĚTLENÍ BUDE POUŽITO STÁVAJÍCÍCH KABELOVÝCH TRAS. V MÍSTECH, KDE SVÍTIDLA JSOU NOVÉ, NEBO JSOU OD STÁVAJÍCÍHO UMÍSTĚNÍ POSUNUTA (NEVEDE TOUTO TRASOU STÁVAJÍCÍ KABELÁŽ), BUDE Z NEJBLIŽŠÍHO MÍSTA NAPOJENA NOVÁ KABELÁŽ.
- V PROSTORÁCH BUDOVÁNÍ NOVÉ KABELÁŽE BUDE ULOŽENÍ VEŠKERÉ KABELÁŽE POD OMÍTKU (NEMUSÍ BÝT V TECH. MÍSTNOSTECH A SKLADECH).
- TZN. BUDE NUTNÉ ULOŽIT POD OMÍTKU JAK NOVOU ZAKRESLENOU A MĚNĚNOU, TAK OSTATNÍ (STÁVAJÍCÍ, KTERÁ JE V LIŠTÁCH NEBO VOLNĚ) V TĚCHTO PROSTORÁCH.

TIPA Telekom plus a.s.
Hrobovická 169, 674 01 Třebíč
tel.: 568 834 311, fax: 568 840 101
IČ: 27746631, DIČ: CZ27746631

0

Paré:

Název souboru: ZN8_18_DPS_D.1.1.4_20 - 0_Dispozice SIL+SLP

Stupeň dokumentace: DOKUMENTACE PRO PROVÁDĚNÍ STAVBY	Číslo dokumentu: ZN8_18_DPS_D.1.1.4_20	Revize: 0	Datum: 12 / 2018
Kreslil: Ing. Jiří Postupa	Kontroloval: Pavel Pithal	List: 04	Počet A4: 8
Schválil: Ing. Vítězslav Králky		Měřítka: 1 : 50	

Investor: Město Třebíč, Karlovo nám. 104/55, 674 01 Třebíč

Zpracovatel dokumentace a držitel práv:

TIPA
telekom


TIPA Telekom plus a.s.
Hrobovická 169, 674 01 Třebíč
IČ: 27746631, DIČ: CZ27746631


Název: STAVEBNÍ ÚPRAVY BUDOVY MĚSTSKÉ KNIHOVNY
Městská knihovna v Třebíči, Hasskova 102/2, PSČ 67401


Doplňující název: D.1.1.4 - Silnoproudé rozvody

DISPOZICE SIL - PODKROVÍ (4.NP)

VL ISO 5457-A1T

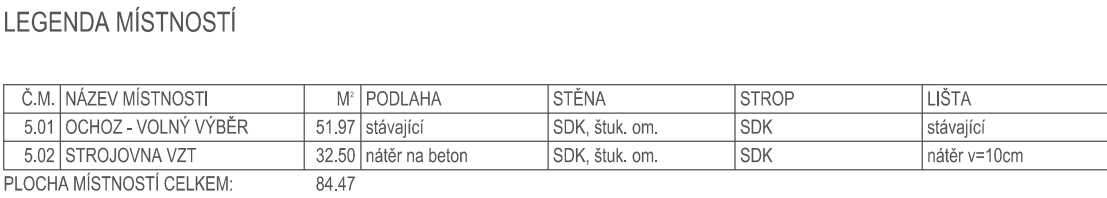

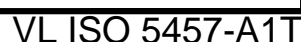

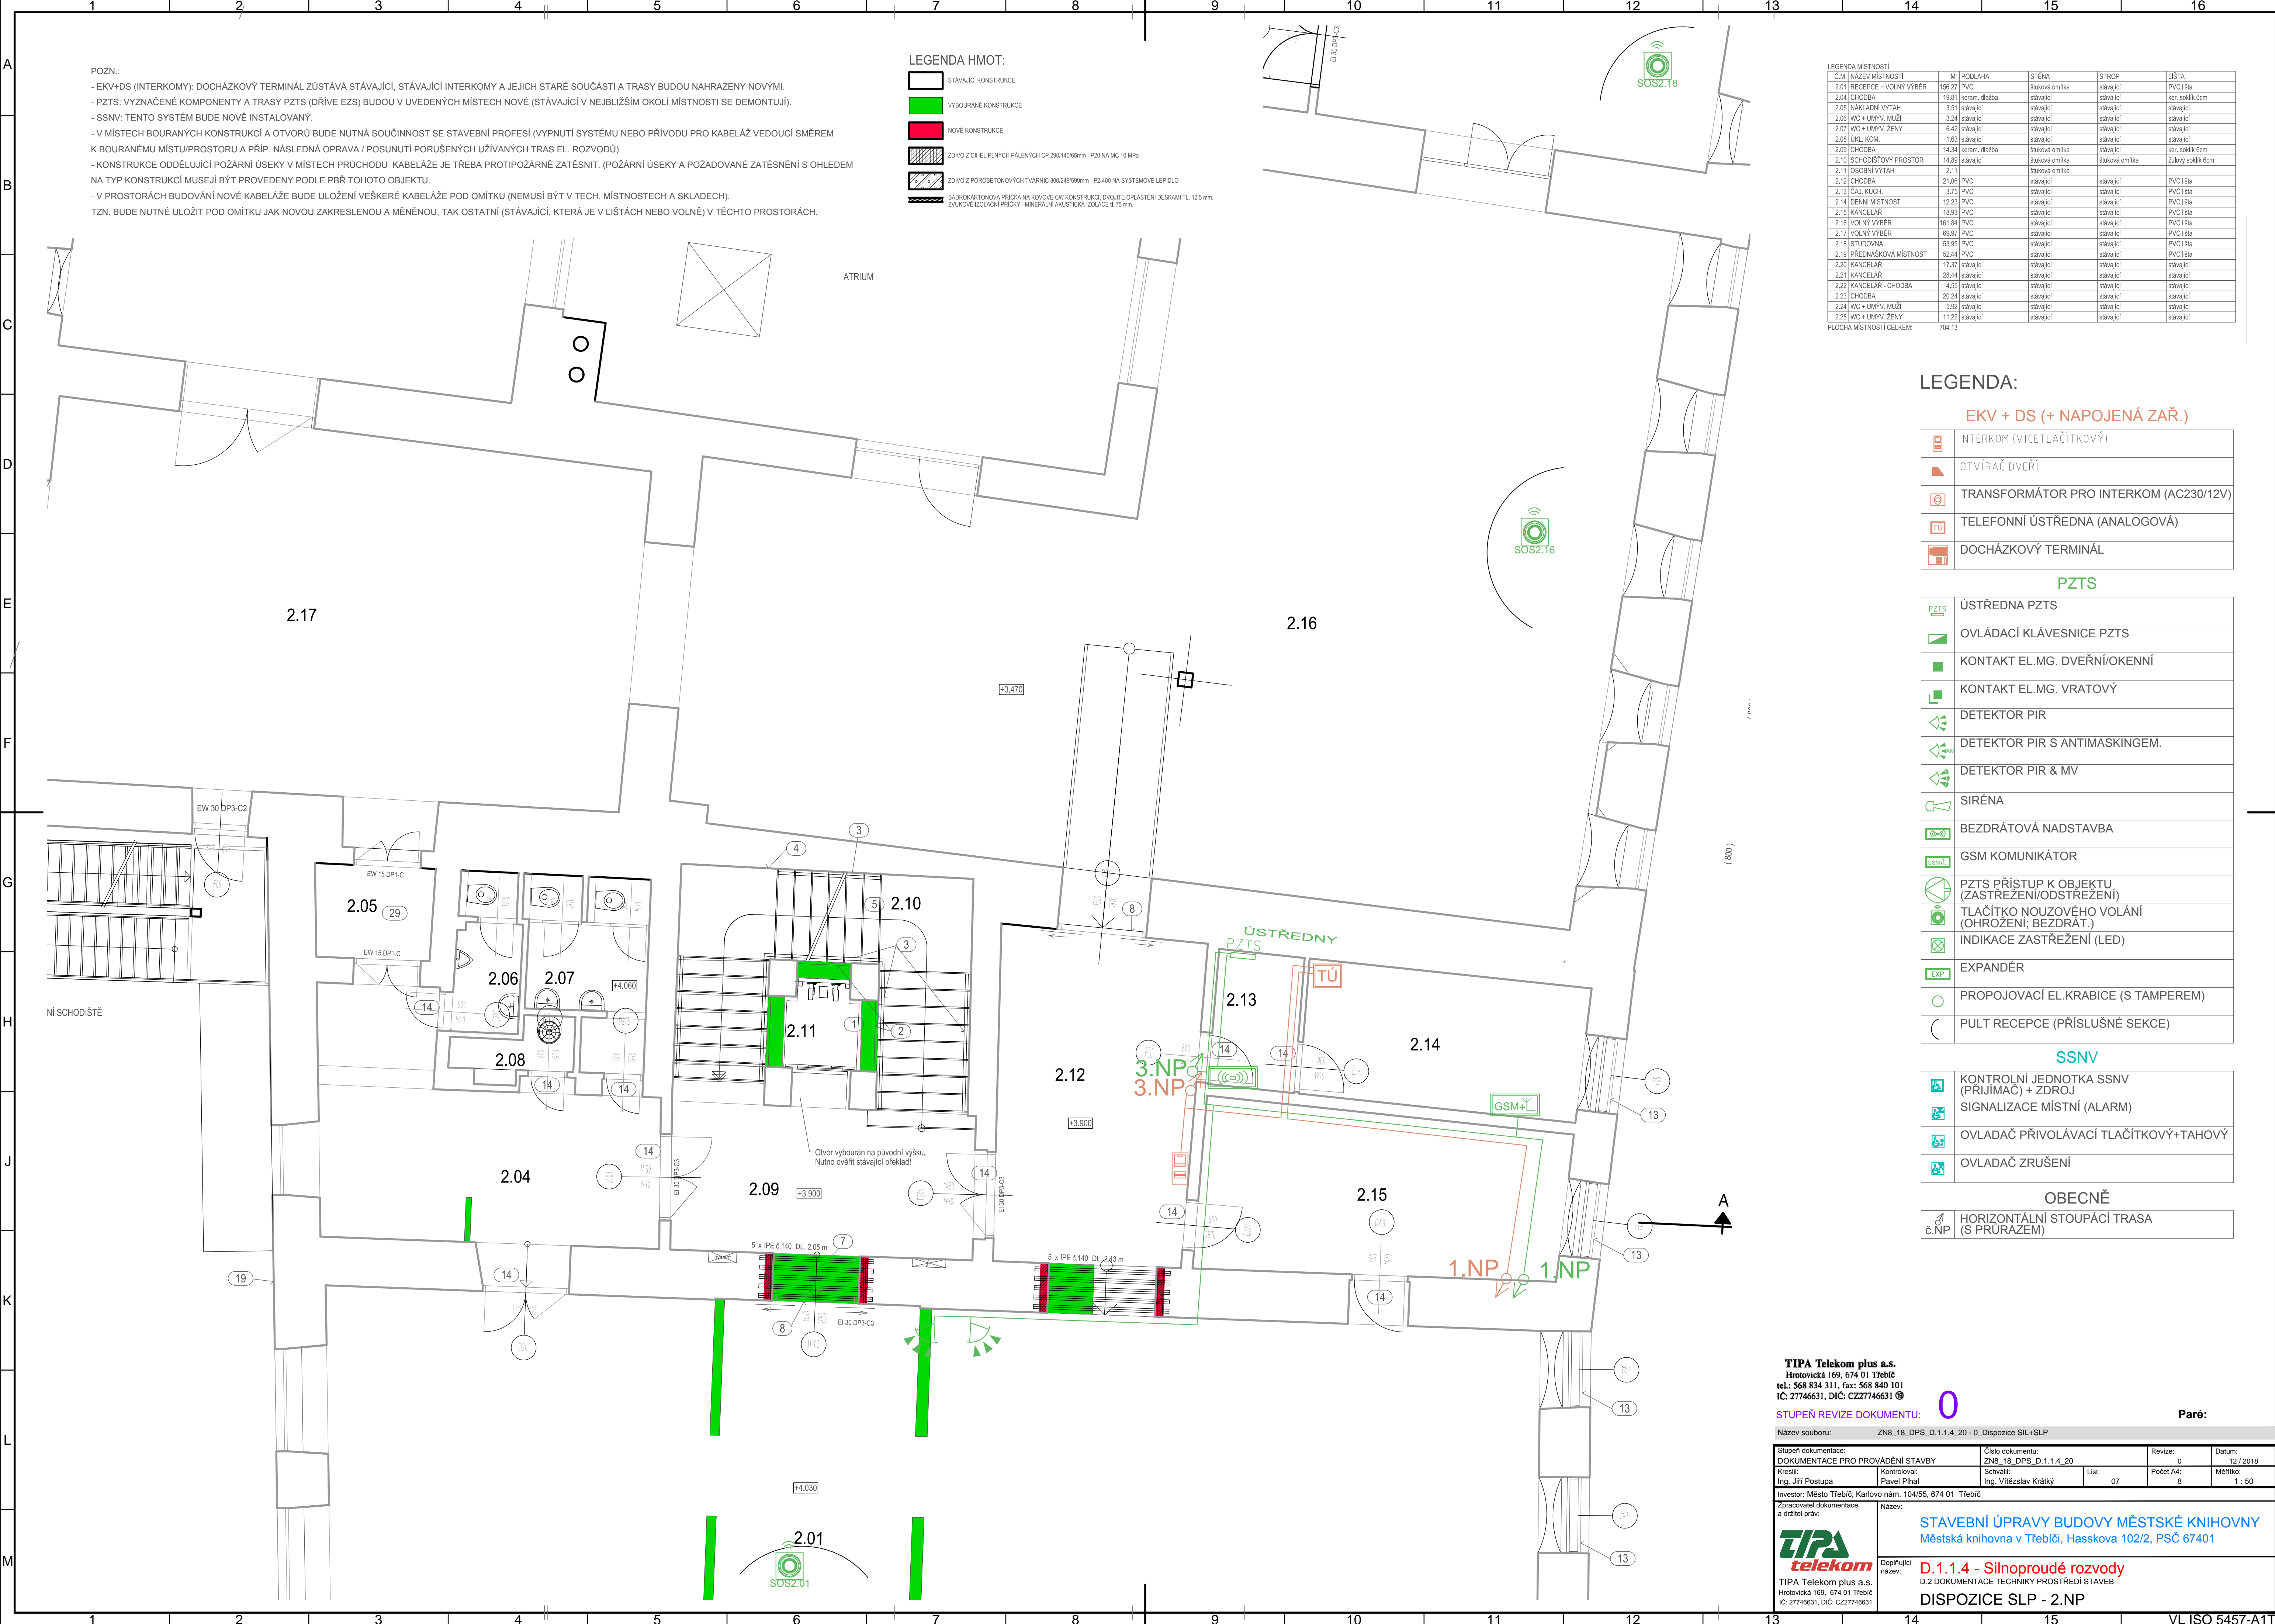

POZN.:
- EKV+DS (INTERKOMY): DOCHÁZKOVÝ TERMINÁL ZŮSTÁVÁ STÁVAJÍCÍ, STÁVAJÍCÍ INTERKOMY A JEJICH STARÉ SOUČÁSTI A TRASY BUDOU NAHRAZENY NOVÝMI.
- PZTS: VYZNAČENÉ KOMPONENTY A TRASY PZTS (DŘÍVE EZS) BUDOU V UVEDENÝCH MÍSTECH NOVĚ (STÁVAJÍCÍ V NEJBLIŽŠÍM OKOLÍ MÍSTNOSTI SE DEMONTUJÍ).
- SSNV: TENTO SYSTÉM BUDE NOVĚ INSTALOVANÝ.
- V MÍSTECH BOURANÝCH KONSTRUKCÍ A OTVORŮ BUDE NUTNÁ SOUČINNOST SE STAVEBNÍ PROFESÍ (VYPNUTÍ SYSTÉMU NEBO PŘÍVODU PRO KABELÁŽ VEDOUcí SMĚREM K BOURANÉMU MÍSTU/PROSTORU A PŘÍP. NÁSLEDNÁ OPRAVA / POSUNUTÍ PORUŠENÝCH UŽÍVANÝCH TRAS EL. ROZVODŮ)
- KONSTRUKCE ODDĚLUJÍCÍ POŽÁRNÍ ÚSEKY V MÍSTECH PRŮCHODU KABELÁŽE JE TŘEBA PROTIPOŽÁRNĚ ZATĚSNIT. (POŽÁRNÍ ÚSEKY A POŽADOVANÉ ZATĚSNĚNÍ S OHLEDEM NA TYP KONSTRUKCÍ MUSEJÍ BÝT PROVEDENY PODLE PBŘ TOHOTO OBJEKTU.
- V PROSTORÁCH BUDOVÁNÍ NOVÉ KABELÁŽE BUDE ULOŽENÍ VEŠKERÉ KABELÁŽE POD OMÍTKU (NEMUSÍ BÝT V TECH. MÍSTNOSTECH A SKLADĚCH).
TZN. BUDE NUTNĚ ULOŽIT POD OMÍTKU JAK NOVOU ZAKRESLENOU A MĚNĚNOU, TAK OSTATNÍ (STÁVAJÍCÍ, KTERÁ JE V LIŠTÁCH NEBO VOLNĚ) V TĚCHTO PROSTORÁCH.

- LEGENDA HMOT:
- STÁVAJÍCÍ KONSTRUKCE
 - VYBOURANÉ KONSTRUKCE
 - NOVÉ KONSTRUKCE
 - ZDIVO Z OHŘEL PLINÝCH PÁLENÝCH CP 200/140/85mm - P20 NA MC 10 MPa
 - ZDIVO Z POROBETONOVÝCH TVÁRNIC 300/249/99mm - P2-400 NA SYSTÉMOVÉ LEPIDLO
 - SÁDROKARTONOVÁ PŘÍČKA NA KOVĚKÝCH KONSTRUKCÍCH, DVÝKATÉ OPLÁŠTĚNÍ DESKAMI TL 12,5 mm, ZVUKOVÉ ISOLAČNÍ PŘÍČKY - MINERÁLNÍ AKUSTICKÁ ISOLACE II 75 mm.

Č.M.	NÁZEV MÍSTNOSTI	M ²	PODLAHA	STĚNA	STROP	LIŠTA
2.01	RECEPCE + VOLNÝ VÝBĚR	156,27	PVC	šuková omítka	stávající	PVC lišta
2.04	CHODBA	19,81	keram. dlažba	stávající	stávající	ker. sokl 6cm
2.05	NÁKLADNÍ VÝTAH	3,51	stávající	stávající	stávající	stávající
2.06	WC + UMÝV. MUŽI	3,24	stávající	stávající	stávající	stávající
2.07	WC + UMÝV. ŽENY	6,42	stávající	stávající	stávající	stávající
2.08	UKL. KOM.	1,63	stávající	stávající	stávající	stávající
2.09	CHODBA	14,34	keram. dlažba	šuková omítka	stávající	ker. sokl 6cm
2.10	SCHODISTOVÝ PROSTOR	14,89	stávající	šuková omítka	šuková omítka	žubový sokl 6cm
2.11	OSOBNÍ VÝTAH	2,11	stávající	šuková omítka	stávající	stávající
2.12	CHODBA	21,06	PVC	stávající	stávající	PVC lišta
2.13	ČAJ. KUCH.	3,75	PVC	stávající	stávající	PVC lišta
2.14	DENNÍ MÍSTNOST	12,23	PVC	stávající	stávající	PVC lišta
2.15	KANCELAR	18,83	PVC	stávající	stávající	PVC lišta
2.16	VOLNÝ VÝBĚR	161,84	PVC	stávající	stávající	PVC lišta
2.17	VOLNÝ VÝBĚR	69,97	PVC	stávající	stávající	PVC lišta
2.18	STUDOVNA	53,95	PVC	stávající	stávající	PVC lišta
2.19	PŘEDNÁŠKOVÁ MÍSTNOST	52,44	PVC	stávající	stávající	PVC lišta
2.20	KANCELAR	17,37	stávající	stávající	stávající	stávající
2.21	KANCELAR	28,44	stávající	stávající	stávající	stávající
2.22	KANCELAR - CHODBA	4,55	stávající	stávající	stávající	stávající
2.23	CHODBA	20,24	stávající	stávající	stávající	stávající
2.24	WC + UMÝV. MUŽI	5,92	stávající	stávající	stávající	stávající
2.25	WC + UMÝV. ŽENY	11,22	stávající	stávající	stávající	stávající
PLOCHA MÍSTNOSTI CELKEM:		704,13				

- LEGENDA:
- EKV + DS (+ NAPOJENÁ ZAŘ.)
- INTERKOM (VÍCETLAČÍTKOVÝ)
 - OTVÍRAČ DVEŘÍ
 - TRANSFORMÁTOR PRO INTERKOM (AC230/12V)
 - TELEFONNÍ ÚSTŘEDNA (ANALOGOVÁ)
 - DOCHÁZKOVÝ TERMINÁL
- PZTS
- ÚSTŘEDNA PZTS
 - OVLÁDACÍ KLÁVESNICE PZTS
 - KONTAKT EL.MG. DVEŘNÍ/OKENNÍ
 - KONTAKT EL.MG. VRATOVÝ
 - DETEKTOR PIR
 - DETEKTOR PIR S ANTIMASKINGEM.
 - DETEKTOR PIR & MV
 - SIRÉNA
 - BEZDRÁTOVÁ NADSTAVBA
 - GSM KOMUNIKÁTOR
 - PZTS PŘÍSTUP K OBJEKTU (ZASTŘEŽENÍ/ODSTŘEŽENÍ)
 - TLAČÍTKO NOUZOVÉHO VOLÁNÍ (OHROŽENÍ; BEZDRÁT.)
 - INDIKACE ZASTŘEŽENÍ (LED)
 - EXPANDÉR
 - PROPOJOVACÍ EL.KRABICE (S TAMPEREM)
 - PULT RECEPCE (PŘÍSLUŠNÉ SEKCE)
- SSNV
- KONTROLNÍ JEDNOTKA SSNV (PŘIJÍMAČ) + ZDROJ
 - SIGNALIZACE MÍSTNÍ (ALARM)
 - OVLADAČ PŘIVOLÁVACÍ TLAČÍTKOVÝ+TAHOVÝ
 - OVLADAČ ZRUŠENÍ
- OBCENĚ
- HORIZONTÁLNÍ STOUPACÍ TRASA (S PRŮRAZEM)

TIPA Telekom plus a.s.
Hrobovická 169, 674 01 Třebíč
tel.: 568 834 311, fax: 568 840 101
IČ: 27746631, DIČ: CZ27746631

STUPEŇ REVIZE DOKUMENTU:

Paré:

Název souboru: ZN8_18_DPS_D.1.1.4_20 - 0_Dispozice SIL+SLP

Stupeň dokumentace: DOKUMENTACE PRO PROVÁDĚNÍ STAVBY	Číslo dokumentu: ZN8_18_DPS_D.1.1.4_20	Revize: 0	Datum: 12 / 2018
Kreslí: Ing. Jiří Postupa	Kontroloval: Pavel Pithal	List: 07	Počet A4: 8
	Schválil: Ing. Vítězslav Králky	Měřtko: 1 : 50	

Investor: Město Třebíč, Karlovo nám. 104/55, 674 01 Třebíč

Zpracovatel dokumentace
a držitel práv:

TIPA

telekom

TIPA Telekom plus a.s.

Hrobovická 169, 674 01 Třebíč

IČ: 27746631, DIČ: CZ27746631

Název:
STAVEBNÍ ÚPRAVY BUDOVY MĚSTSKÉ KNIHOVNY
Městská knihovna v Třebíči, Hasskova 102/2, PSČ 67401


Doplňující název:

D.1.1.4 - Silnoproudé rozvody

D.2 DOKUMENTACE TECHNIKY PROSTŘEDÍ STAVEB

DISPOZICE SLP - 2.NP

VL ISO 5457-A1T

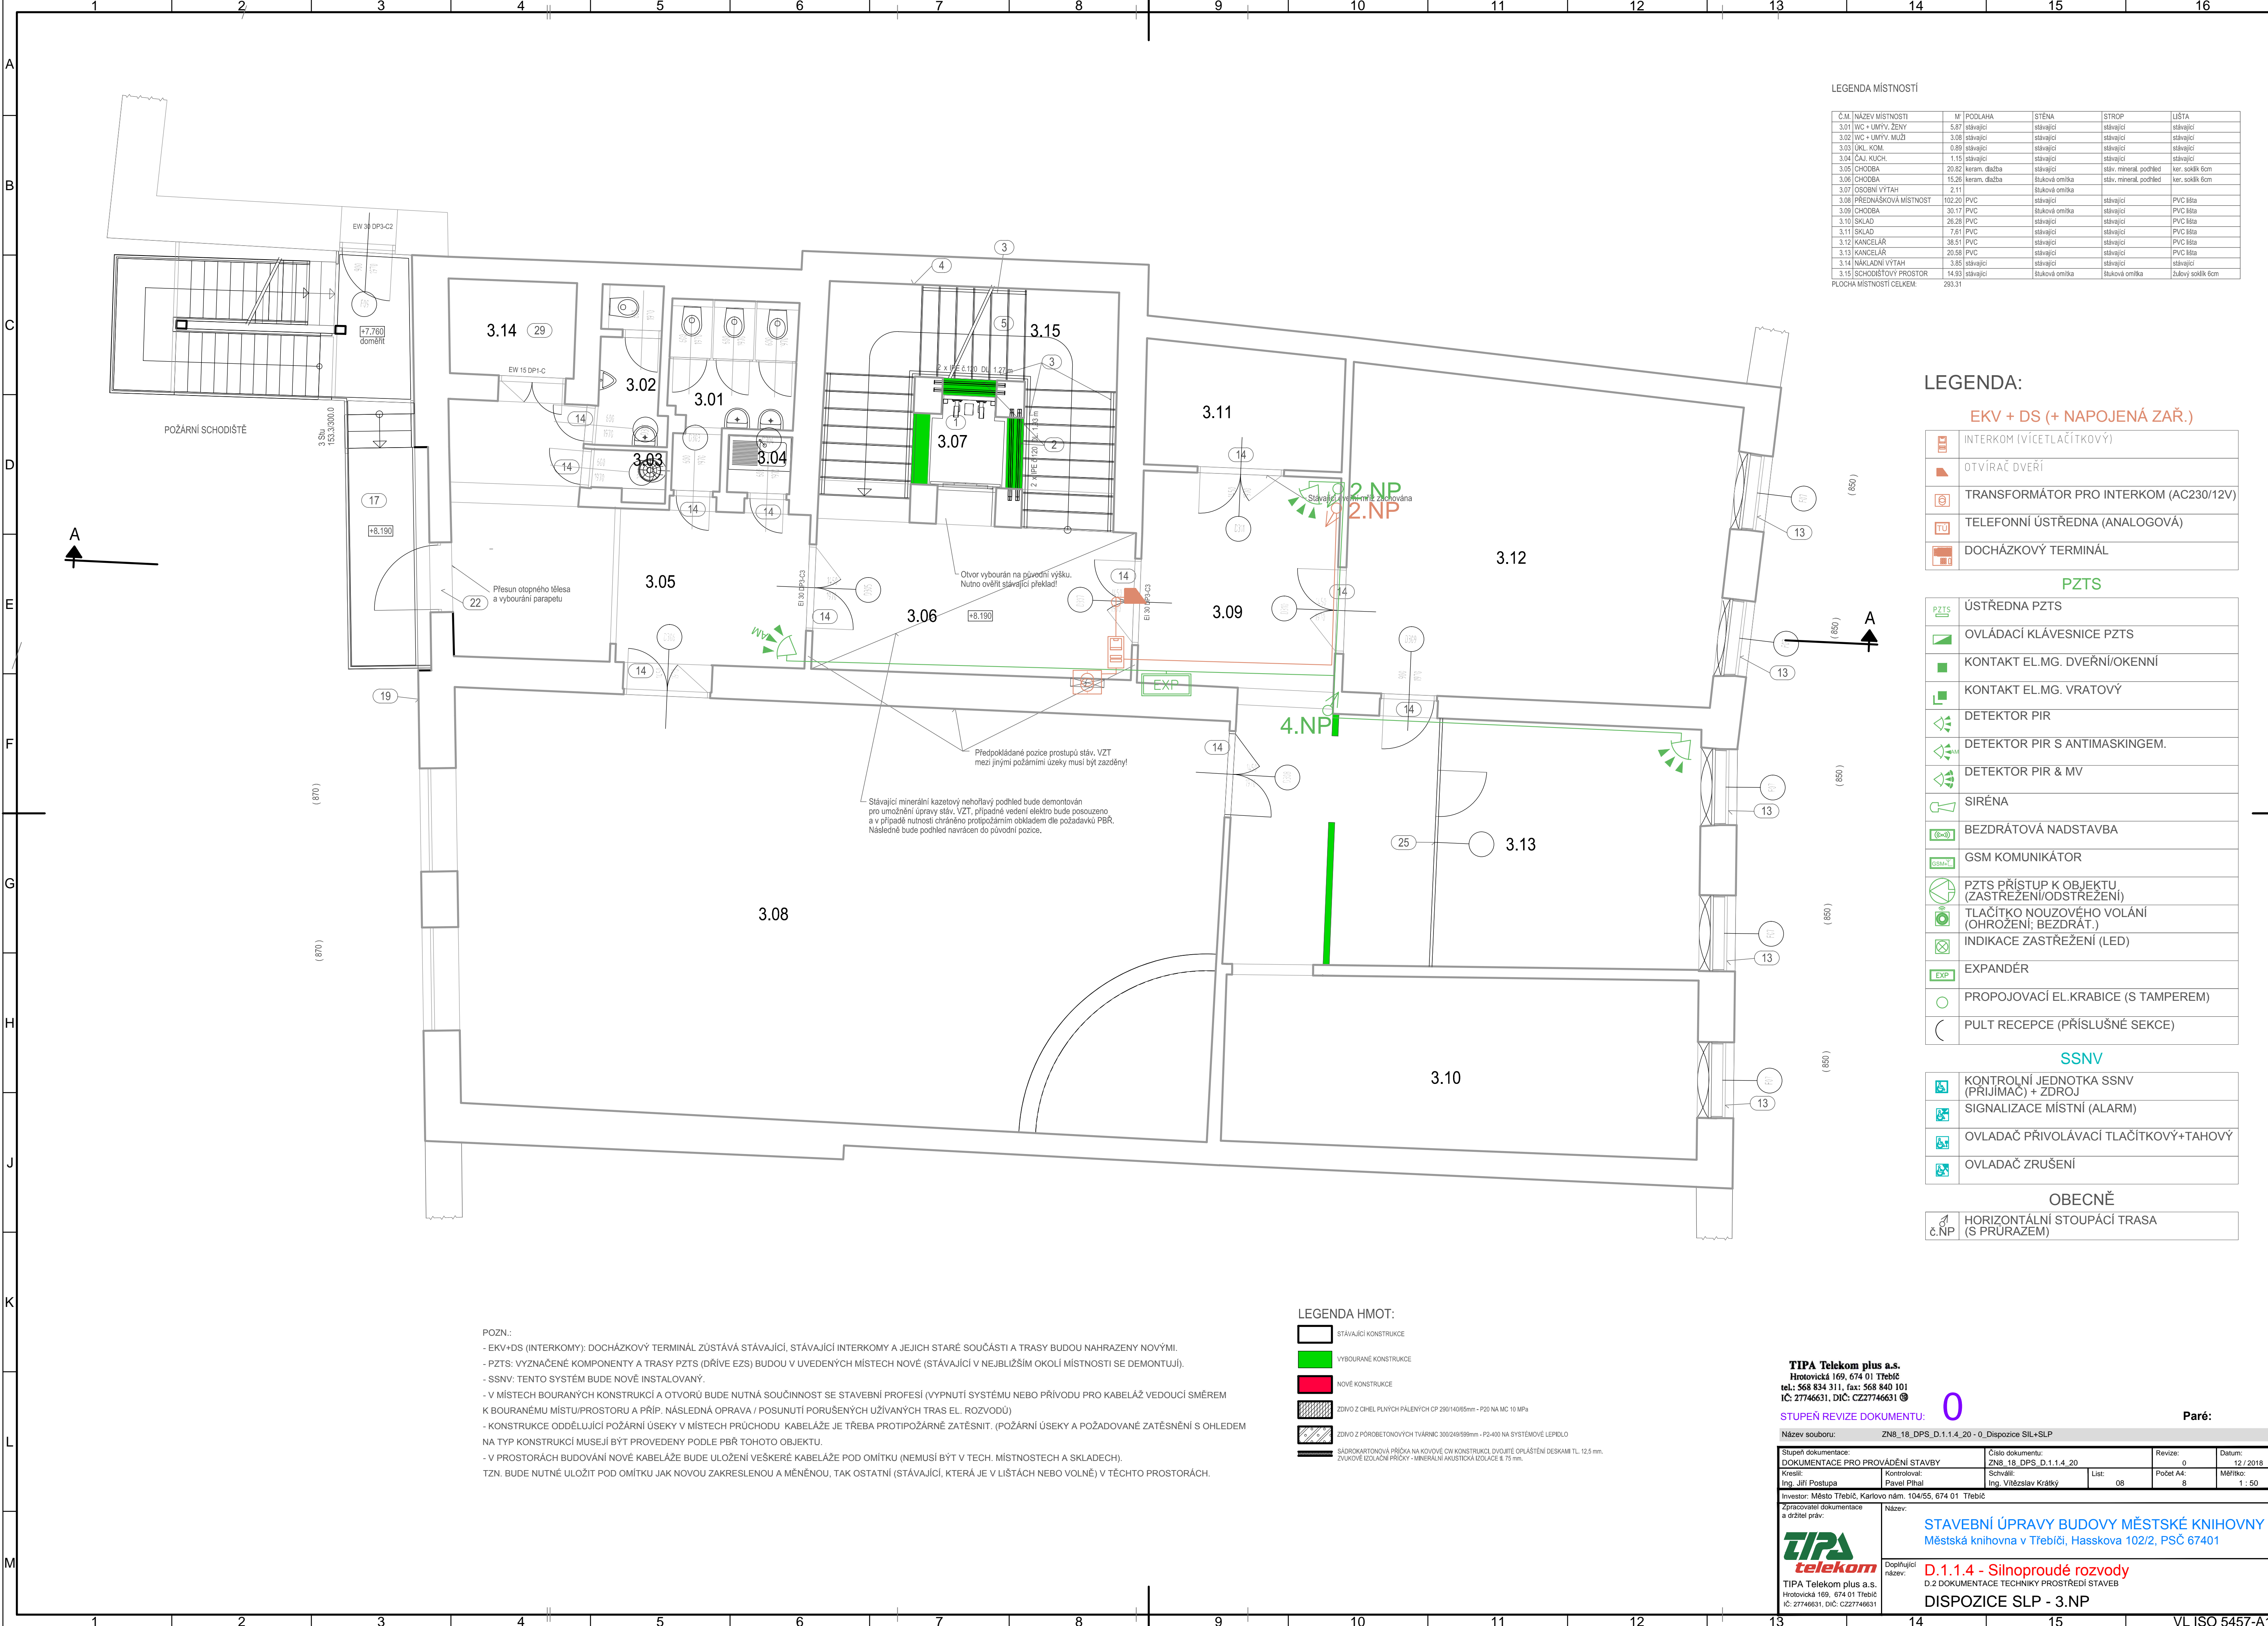

LEGENDA MÍSTNOSTÍ

Č.M.	NÁZEV MÍSTNOSTI	M	PODLAHA	STĚNA	STROP	LIŠTA
3.01	WC + UMÝV. ŽENY	5.87	stávající	stávající	stávající	stávající
3.02	WC + UMÝV. MUŽI	3.08	stávající	stávající	stávající	stávající
3.03	ÚKL. KOM.	0.89	stávající	stávající	stávající	stávající
3.04	ČAJ. KUCH.	1.15	stávající	stávající	stávající	stávající
3.05	CHODBA	20.82	keram. dlažba	stávající	stáv. mineral. podhled	ker. soklík 6cm
3.06	CHODBA	15.26	keram. dlažba	stávající omítka	stáv. mineral. podhled	ker. soklík 6cm
3.07	OSOBNÍ VÝTAH	2.11		stávající omítka		
3.08	PŘEDNÁSKOVÁ MÍSTNOST	102.20	PVC	stávající	stávající	PVC lišta
3.09	CHODBA	30.17	PVC	stávající omítka	stávající	PVC lišta
3.10	SKLAD	26.28	PVC	stávající	stávající	PVC lišta
3.11	SKLAD	7.61	PVC	stávající	stávající	PVC lišta
3.12	KANCELÁŘ	38.51	PVC	stávající	stávající	PVC lišta
3.13	KANCELÁŘ	20.58	PVC	stávající	stávající	PVC lišta
3.14	NÁKLADNÍ VÝTAH	3.85	stávající	stávající	stávající	stávající
3.15	SCHODIŠŤOVÝ PROSTOR	14.93	stávající	stávající omítka	stávající omítka	žubový soklík 6cm
PLOCHA MÍSTNOSTÍ CELKEM:		293.31				

LEGENDA:

EKV + DS (+ NAPOJENÁ ZAŘ.)	
	INTERKOM (VÍCETLAČÍTKOVÝ)
	OTVÍRAČ DVEŘÍ
	TRANSFORMÁTOR PRO INTERKOM (AC230/12V)
	TELEFONNÍ ÚSTŘEDNA (ANALOGOVÁ)
	DOCHÁZKOVÝ TERMINÁL
PZTS	
	ÚSTŘEDNA PZTS
	OVLÁDACÍ KLÁVESNICE PZTS
	KONTAKT EL.MG. DVEŘNÍ/OKENNÍ
	KONTAKT EL.MG. VRATOVÝ
	DETEKTOR PIR
	DETEKTOR PIR S ANTIMASKINGEM.
	DETEKTOR PIR & MV
	SIRÉNA
	BEZDRÁTOVÁ NADSTAVBA
	GSM KOMUNIKÁTOR
	PZTS PŘÍSTUP K OBJEKTU (ZASTŘEŽENÍ/ODSTŘEŽENÍ)
	TLAČÍTKO NOUZOVÉHO VOLÁNÍ (OHROŽENÍ; BEZDRÁT.)
	INDIKACE ZASTŘEŽENÍ (LED)
	EXPANDÉR
	PROPOJOVACÍ EL.KRABICE (S TAMPEREM)
	PULT RECEPCE (PŘÍSLUŠNÉ SEKCE)
SSNV	
	KONTROLNÍ JEDNOTKA SSNV (PŘIJÍMAČ) + ZDROJ
	SIGNALIZACE MÍSTNÍ (ALARM)
	OVLADAČ PŘIVOLÁVACÍ TLAČÍTKOVÝ+TAHOVÝ
	OVLADAČ ZRUŠENÍ
OBEČNĚ	
	HORIZONTÁLNÍ STOUPACÍ TRASA (S PRŮŘAZEM)

LEGENDA HMOT:

	STÁVAJÍCÍ KONSTRUKCE
	VYBOURANÉ KONSTRUKCE
	NOVÉ KONSTRUKCE
	ZDIVO Z CÍHEL PLYNCH PÁLENÝCH CP 290/140/85mm - P20 NA MC 10 MPa
	ZDIVO Z POROBETONOVÝCH TVÁRNIC 300/240/590mm - P2-400 NA SYSTÉMOVÉ LEPIČLO
	ŠÁDROKARTONOVÁ PRÁČKA NA KOVĚKÉ CN KONSTRUKCI DVOJITĚ OPLÁŠTĚNÍ DESKAMI TL 12,5 mm. ZVUKOVÉ ISOLAČNÍ PRÍSKY - MINERÁLNÍ AKUSTICKÁ ISOLACE IL 75 mm.

POZN.:

- EKV+DS (INTERKOMY): DOCHÁZKOVÝ TERMINÁL ZŮSTÁVÁ STÁVAJÍCÍ, STÁVAJÍCÍ INTERKOMY A JEJICH STARÉ SOUČÁSTI A TRASY BUDOU NAHRAZENY NOVÝMI.
- PZTS: VYZNAČENÉ KOMPONENTY A TRASY PZTS (DŘÍVE EZS) BUDOU V UVEDENÝCH MÍSTECH NOVÉ (STÁVAJÍCÍ V NEJBLIŽŠÍM OKOLÍ MÍSTNOSTI SE DEMONTUJÍ).
- SSNV: TENTO SYSTÉM BUDE NOVĚ INSTALOVÁNÝ.
- V MÍSTECH BOURANÝCH KONSTRUKCÍ A OTVORŮ BUDE NUTNÁ SOUČINNOST SE STAVEBNÍ PROFESÍ (VYPNUTÍ SYSTÉMU NEBO PŘÍVODU PRO KABELÁŽ VEDOUcí SMĚREM K BOURANÉMU MÍSTU/PROSTORU A PŘÍP. NÁSLEDNÁ OPRAVA / POSUNUTÍ PORUŠENÝCH UŽÍVANÝCH TRAS EL. ROZVODŮ)
- KONSTRUKCE ODDĚLUJÍCÍ POŽÁRNÍ ÚSEKY V MÍSTECH PRŮCHODU KABELÁŽE JE TŘEBA PROTIPOŽÁRNĚ ZATĚSNIT. (POŽÁRNÍ ÚSEKY A POŽADOVANÉ ZATĚSNĚNÍ S OHLEDEM NA TYP KONSTRUKCÍ MUSEJÍ BÝT PROVEDENY PODLE PŘÍKLADU TOHOTO OBJEKTU.
- V PROSTORÁCH BUDOVÁNÍ NOVÉ KABELÁŽE BUDE ULOŽENÍ VEŠKERÉ KABELÁŽE POD OMÍTKOU (NEMUSÍ BÝT V TECH. MÍSTNOSTECH A SKLADECH).
- TZN. BUDE NUTNÉ ULOŽIT POD OMÍTKOU JAK NOVOU ZAKRESLENOU A MĚNĚNOU, TAK OSTATNÍ (STÁVAJÍCÍ, KTERÁ JE V LIŠTÁCH NEBO VOLNĚ) V TĚCHTO PROSTORÁCH.

TIPA Telekom plus a.s.
Hrobovická 169, 674 01 Třebíč
tel.: 568 834 311, fax: 568 840 101
IČ: 27746631, DIČ: CZ27746631

STUPEŇ REVIZE DOKUMENTU:

Paré:

Název souboru: ZN8_18_DPS_D.1.1.4_20 - 0_Dispozice SIL+SLP	
Stupeň dokumentace: DOKUMENTACE PRO PROVÁDĚNÍ STAVBY	Číslo dokumentu: ZN8_18_DPS_D.1.1.4_20
Kreslil: Ing. Jiří Postupa	Kontroloval: Ing. Vítězslav Králík
Schválil: Ing. Vítězslav Králík	List: 08
Revize: 0	Datum: 12 / 2018
Počet A4: 8	Měřítka: 1 : 50
Investor: Město Třebíč, Karlovo nám. 104/55, 674 01 Třebíč	
Zpracovatel dokumentace a držitel práv: TIPA Telekom plus a.s.	
Název: STAVEBNÍ ÚPRAVY BUDOVY MĚSTSKÉ KNIHOVNY Městská knihovna v Třebíči, Hasskova 102/2, PSČ 67401	
Doplňující název: D.1.1.4 - Silnoproudé rozvody	
D.2 DOKUMENTACE TECHNIKY PROSTŘEDÍ STAVBY	
DISPOZICE SLP - 3.NP	

