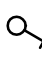
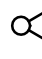
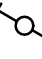
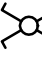



LEGENDA:


- 


SPÍNAČ 230V, 10A, č.1, IP20
- 


SPÍNAČ 230V, 10A, č.5, IP20
- 


SPÍNAČ 230V, 10A, č.6, IP20
- 

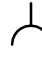
SPÍNAČ 230V, 10A, č.7, IP20
- 


ZÁSUVKA 230V, 16A, JEDNODUCHÁ, IP20
- 

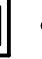
ZÁSUVKA 230V, 16A, IP44
- 

KRABICE
- 


ROZVADĚČ
- 

SVÍTIDLO STROPNÍ
- 

 SVÍTIDLO NÁSTĚNNÉ
- 

SVÍTIDLO NOUZOVÉ, 60min.
- 

SVORKOVNICE – HLAVNÍ OCHRANNÉ POSPOJOVÁNÍ V K0125

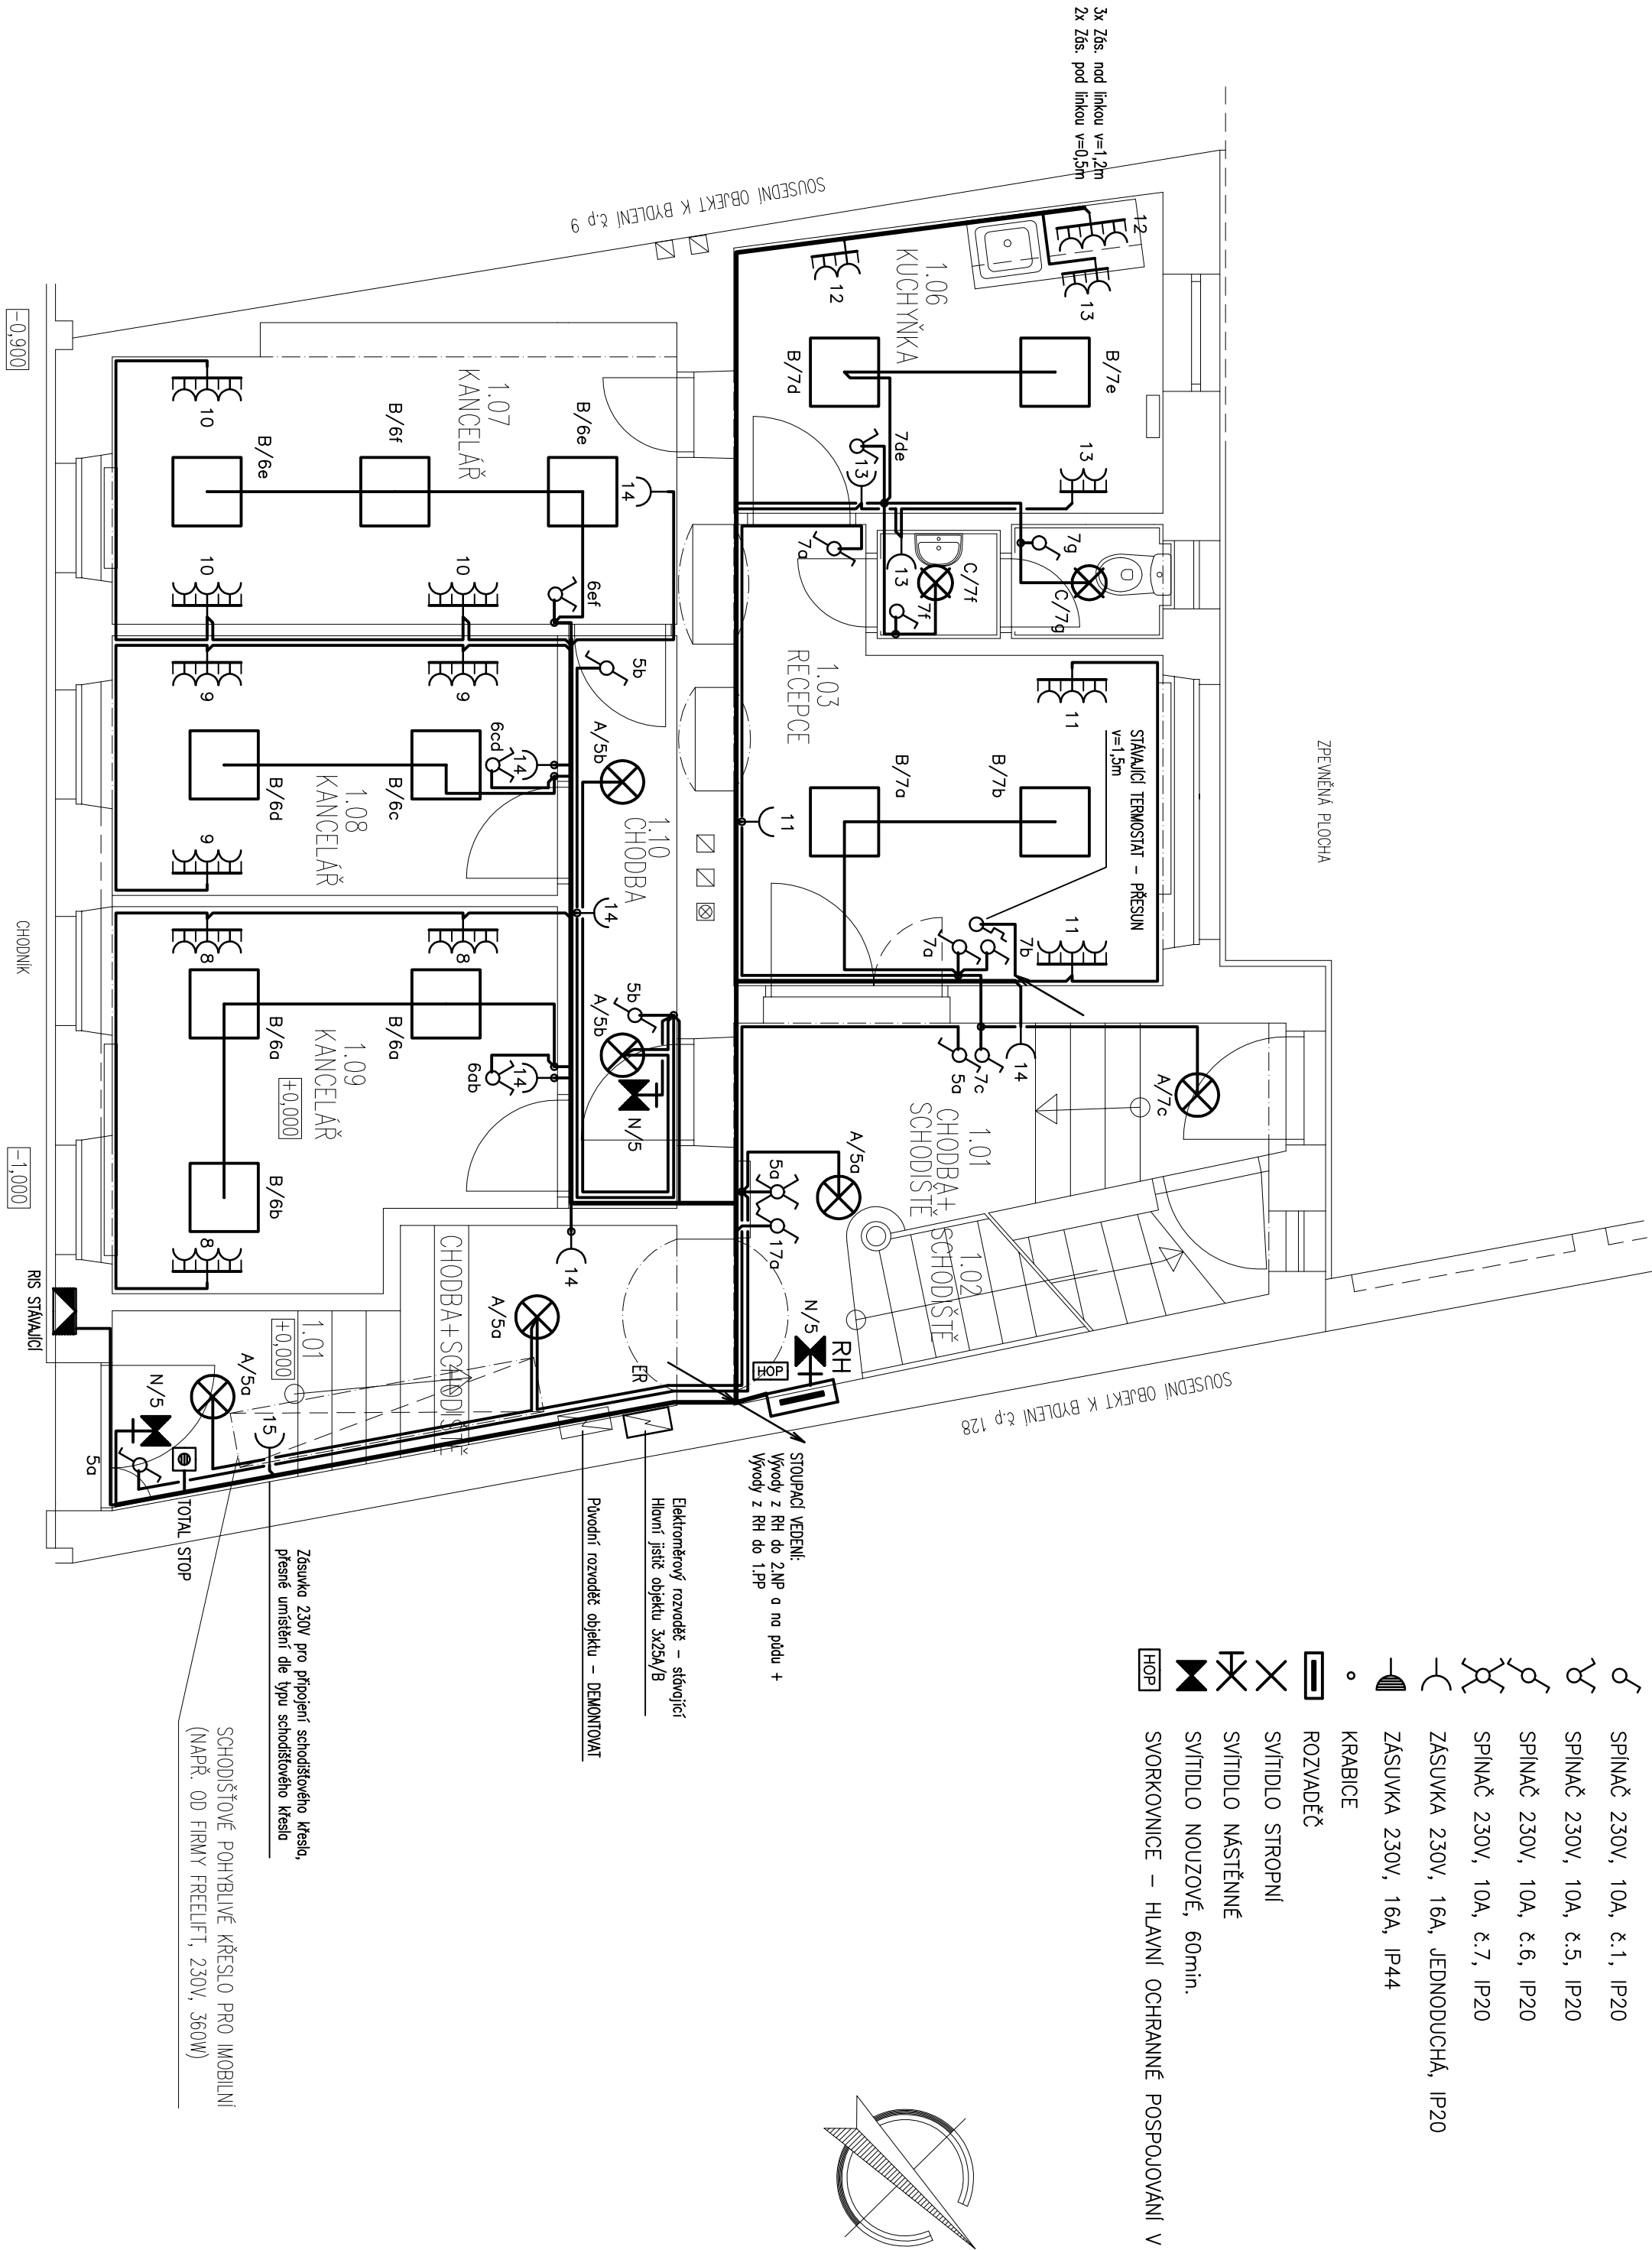

VÝŠKA SPÍNAČŮ A ZÁSUVK:

SPÍNAČE OSVĚTLENÍ	1,2m
ZÁSUVKY V KUCHYŇSKÉ LÍNCE NAD PRACOVNÍ DESKOU	1,2m
ZÁSUVKY V KUCHYŇSKÉ LÍNCE POD PRACOVNÍ DESKOU	0,5m
ZÁSUVKY 230V OSÁZANÍ + SLABOPROUDÉ	0,3m
ZÁSUVKY U UMÝVADLA	1,2m
TERMOSTAT	0,3m

Koncové prvky (zásuvky, spínače, dvířkové zásuvky atd.) instalovat do společných vchodových rámečků – budou v provedení stěpné designové řady.

LEGENDA SVÍTIDEL:

- A – svítidlo přisazené s LED zdrojem 27W, 2700lm, Ra80, 4000K, kulaté plastové stříbrko, pr. 375mm, IP44
- B – svítidlo LED, panel 600x600mm, hliníkový rámeček, miniopozdníkový kryt, UGR<19, 35W, 4400lm, Ra 80, 4000K, IP40, vč. rámečku pro přisazení
- C – svítidlo LED přisazené, 27W, 2930lm, Ra85, ploškový kryt, pr. 300mm, IP34
- N – svítidlo nouzové LED, přisazené, 3W, svítící při výpadku, 1 hod., s pikogramem, IP20

Při montáži svítidel je nutno dbát polarity výrobci pro montáž svítidel a použití doporučené systémové příslušenství svítidel.

VYPRACOVAL	ODP.PROJ.PROFESSE	KONTROLOVAL	ODP.PROJ.STAVBY
Miroslav Čáho	Zdeněk Musil	Zdeněk Musil	Ing. Jiří Hrnzdl
OKRES: Třebíč	OBEČ: Třebíč		
INVESTOR: MĚSTO TŘEBÍČ, KARLOVO NÁM. 104/55, 67401 TŘEBÍČ			
STAVEBNÍ OPRAVA DOMU NA KOMENSKÉHO NÁMĚSTÍ č.p. 370/12 V TŘEBÍČI			
D.1.4.g Silnoproudá a slaboproudá elektroinstalace			
PŮDORYS 1.NP – Silnoproudá elektroinstalace			
			ESTING s.r.o.
			Týřšova 48, 675 22 Stareč
			FORMAT
			4 A4
			DATUM
			02/2021
			STUPĚN
			DPS
			MĚŘITKO
			1:50
			ZAK.CÍSLO: 015/2021
			C.VYKRESU
			ARCHIVNÍ ČÍSLO
			D.1.4.2.q02