




SITUACE - DÍL 7a

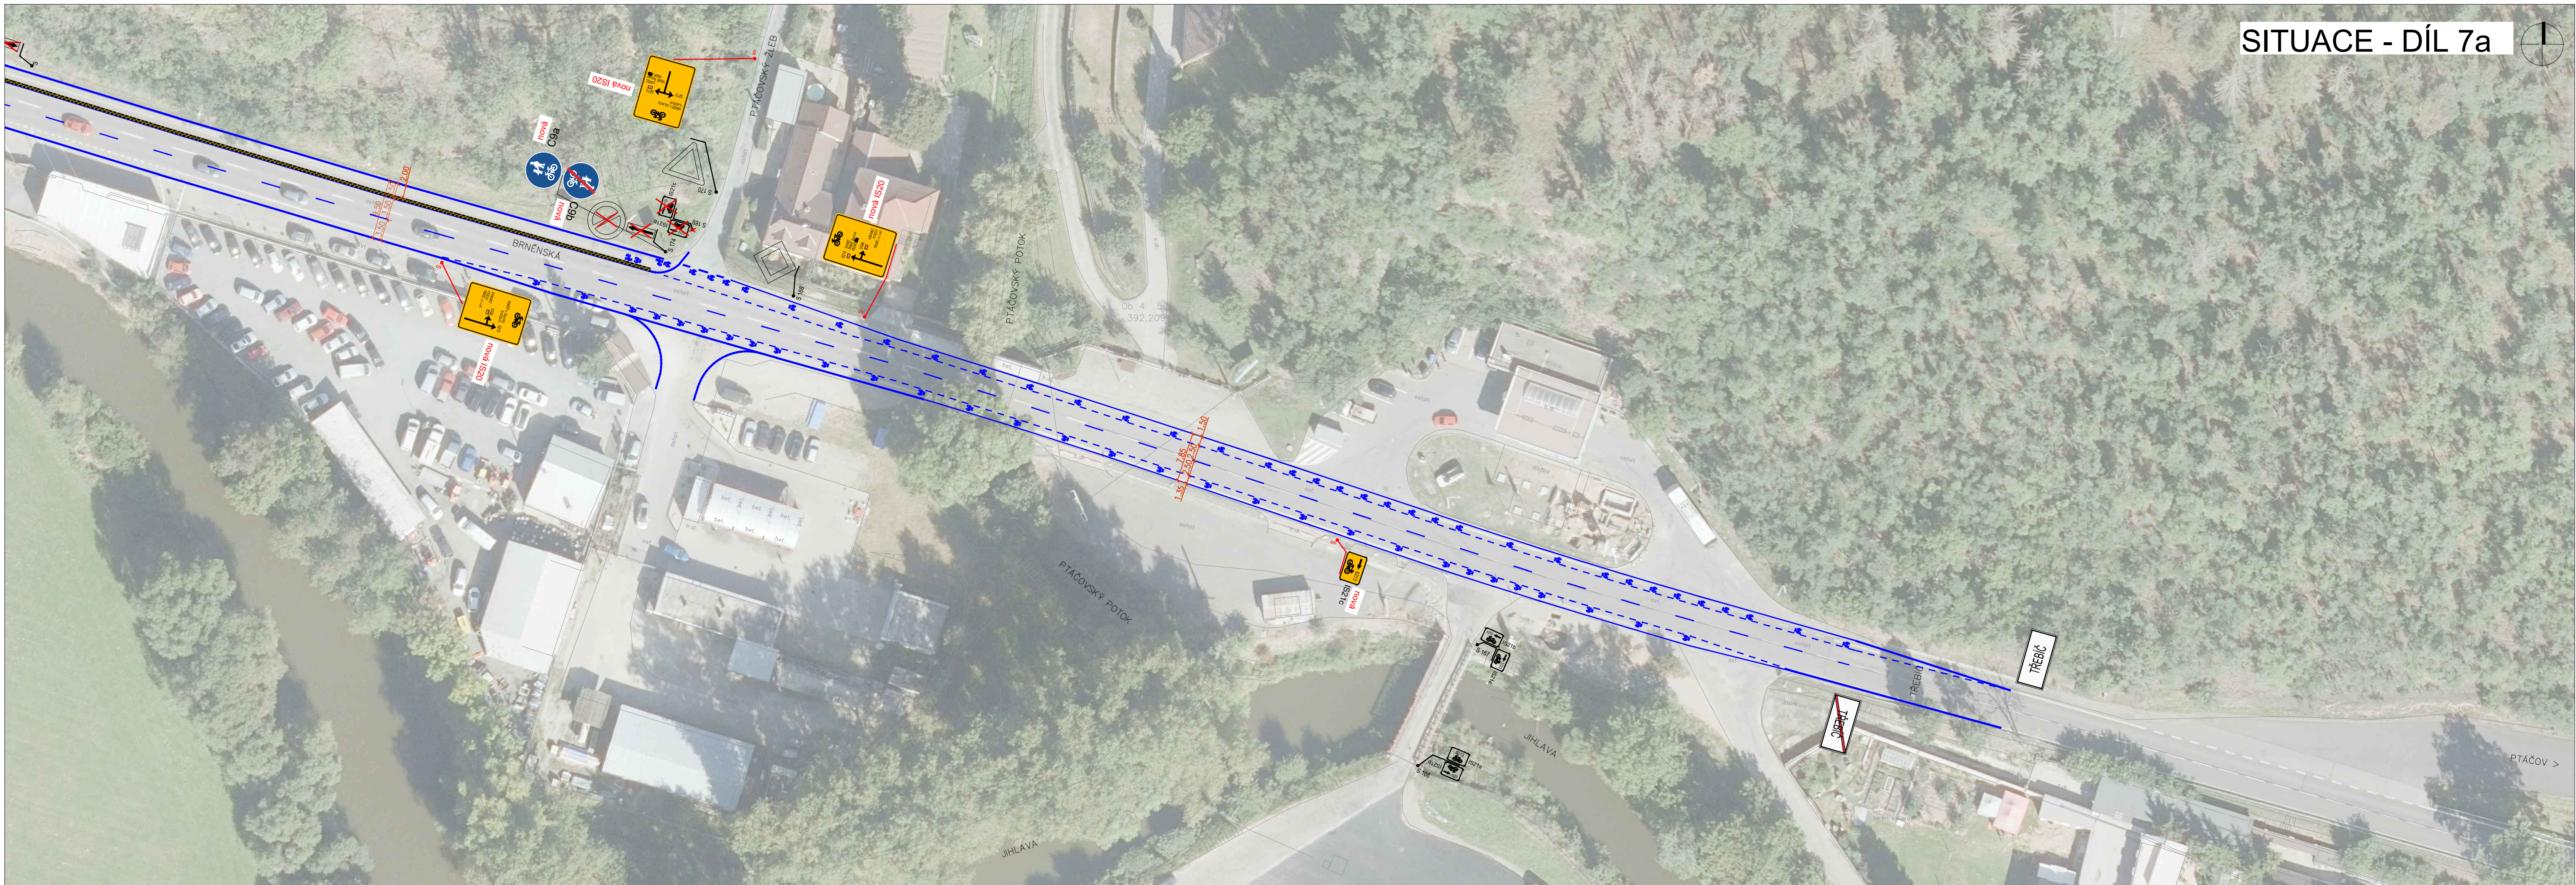

SITUACE - DÍL 7b

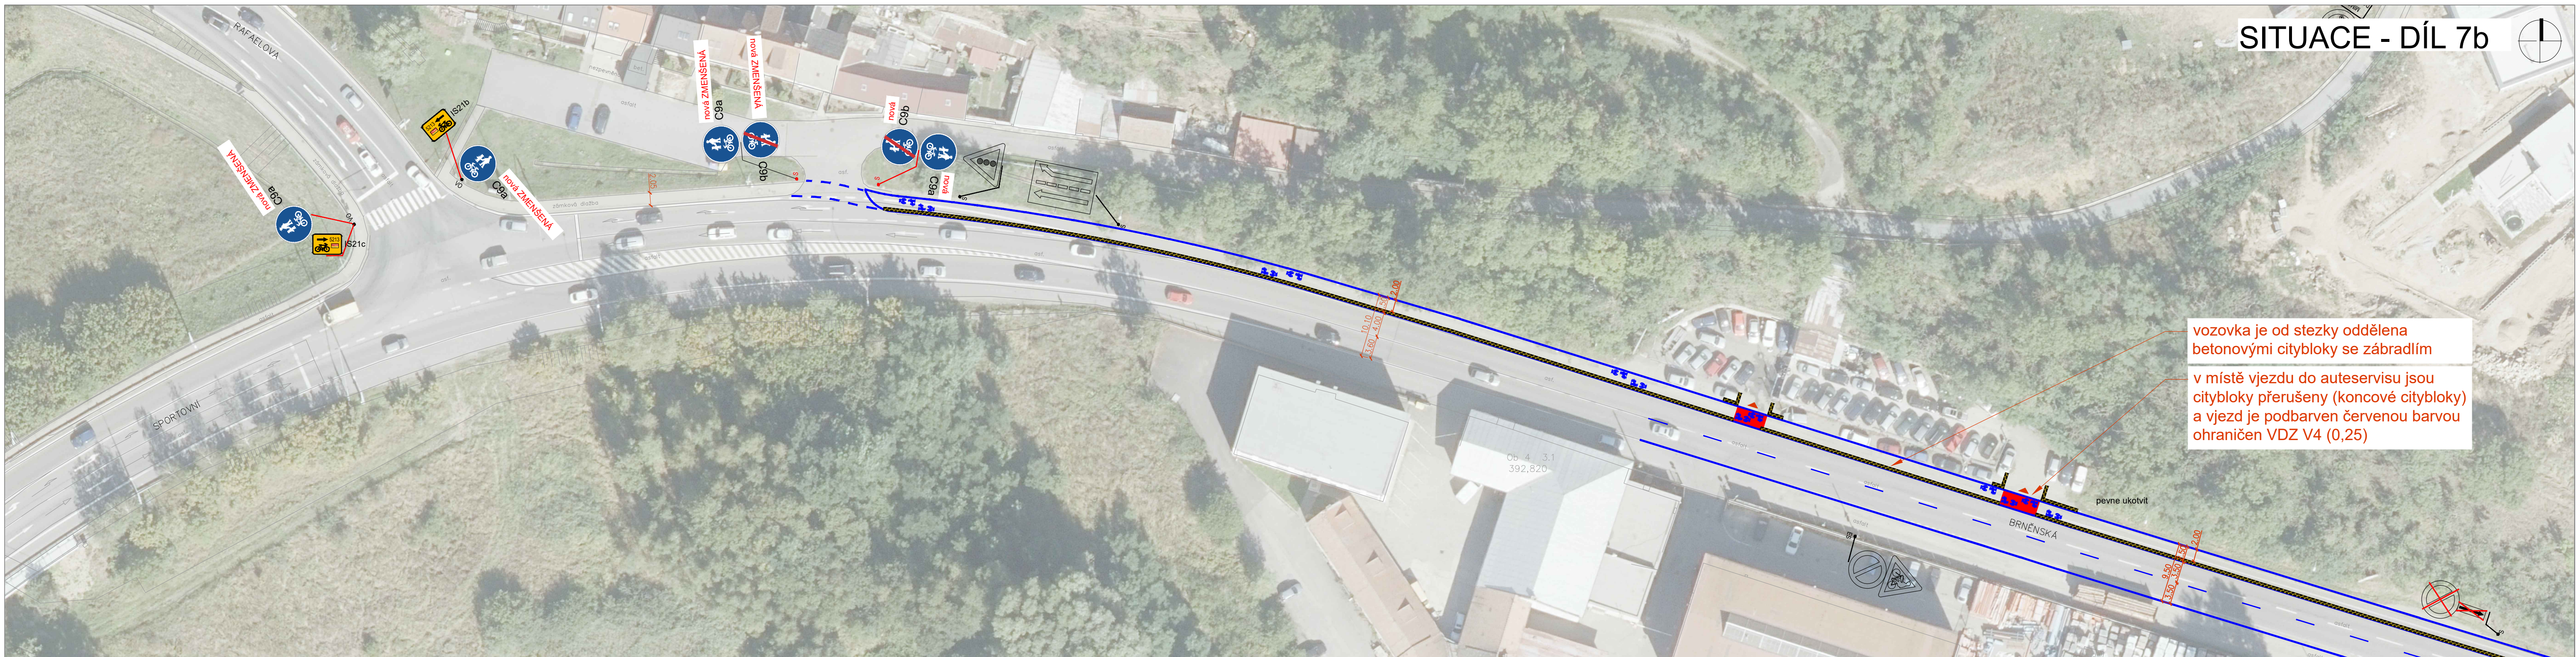

vozovka je od stezky oddělena betonovými citybloky se zábradlím  
v místě vjezdu do autoservisu jsou citybloky přerušeny (koncové citybloky) a vjezd je podbarven červenou barvou ohraničen VDZ V4 (0,25)

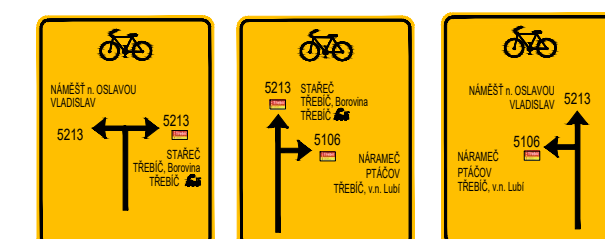

- LEGENDA**
- současná hrana
  - VDZ - stávající
  - VDZ - stávající odstraňované
  - VDZ - nové (bílá / červená / žlutá)
  - prvky pro nevidomé - hmatné (0,3m), signální (0,8m) a varovné (0,4m) pásy
  - S2 - sloupek stávající
  - S2 - sloupek stávající odstraňovaný
  - S2 - sloupek nový
  - S2 - stávající
  - S2 - stávající odstraňované
  - S2 - nový
  - dopr. zařízení - sloupek balísta (211h)
  - mortizované plastové obrazy "tepr" červenobílé s výhledem 0,6m od asfaltové směs

objednatel:	MĚSTO TŘEBÍČ Karlovo náměstí 104/56, 674 01 Třebíč IČ: 17004238420
zhotovitel:	Syrový - dopravní ateliér, s.r.o. Bruselská 266/14, Praha 2, 120 00, IČ: 085 31 731 tel. +420 731 701 027, syrový.k@gmail.com
odp. projektant:	Ing. Květoslav Syrový
vypracoval:	Ing. Květoslav Syrový
záměr:	Optimalizace sítě cyklotras, městský cyklookruh a integrační opatření pro cyklisty v Třebíči
příloha:	SITUACE DOPRAVNÍHO ZNAČENÍ TRASA 5213 - DÍL 2
formát:	A1
měřítko:	1 : 500
datum:	27. 01. 2021
číslo přílohy:	C. 7