







V15 - symbol A19

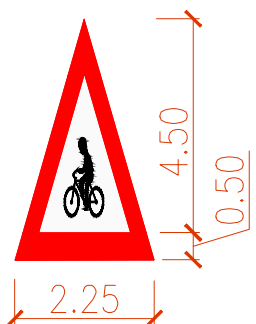

V20 - piktogramový koridor pro cyklisty

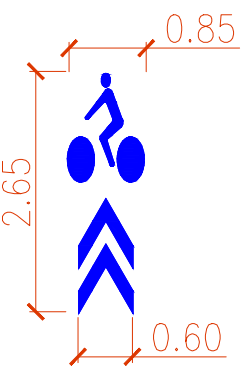

V14 - jízdní pruh pro cyklisty

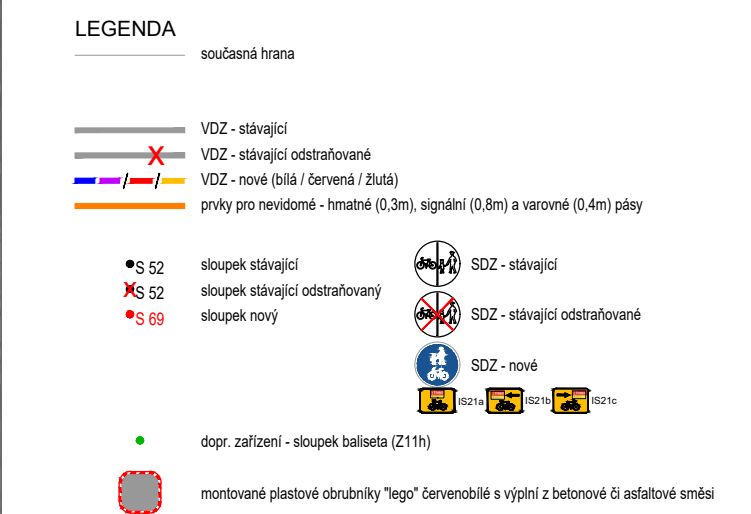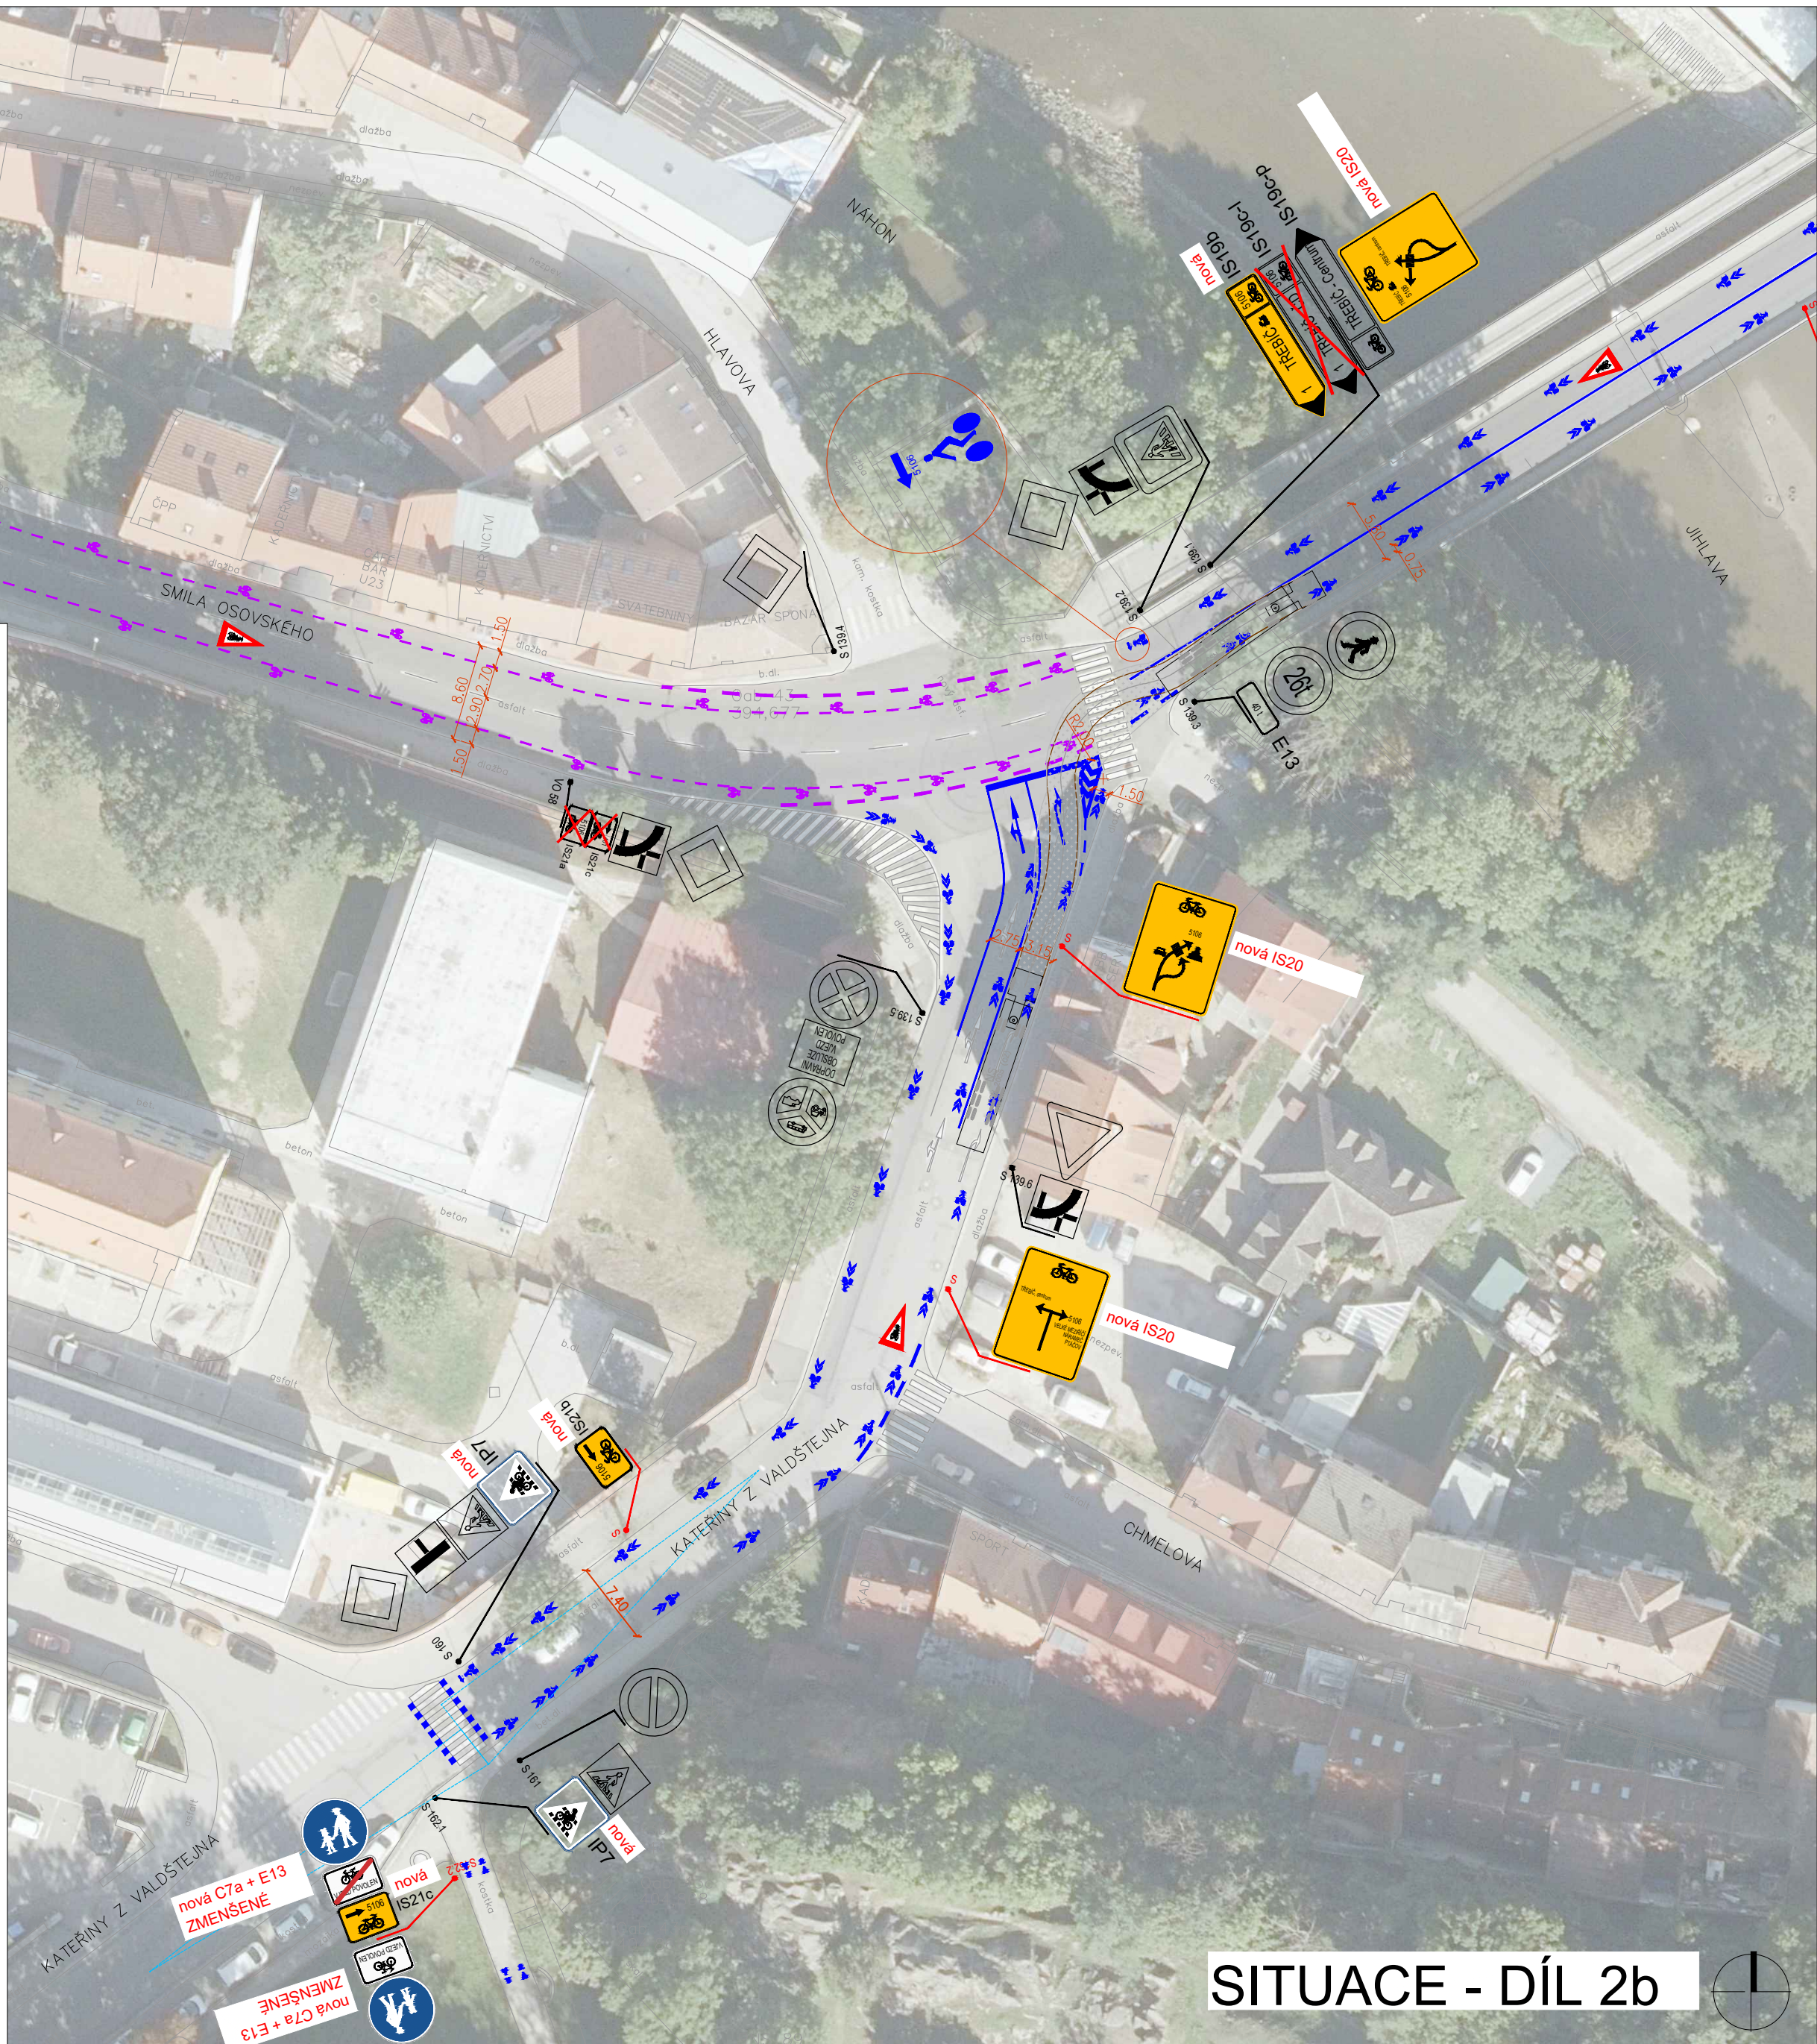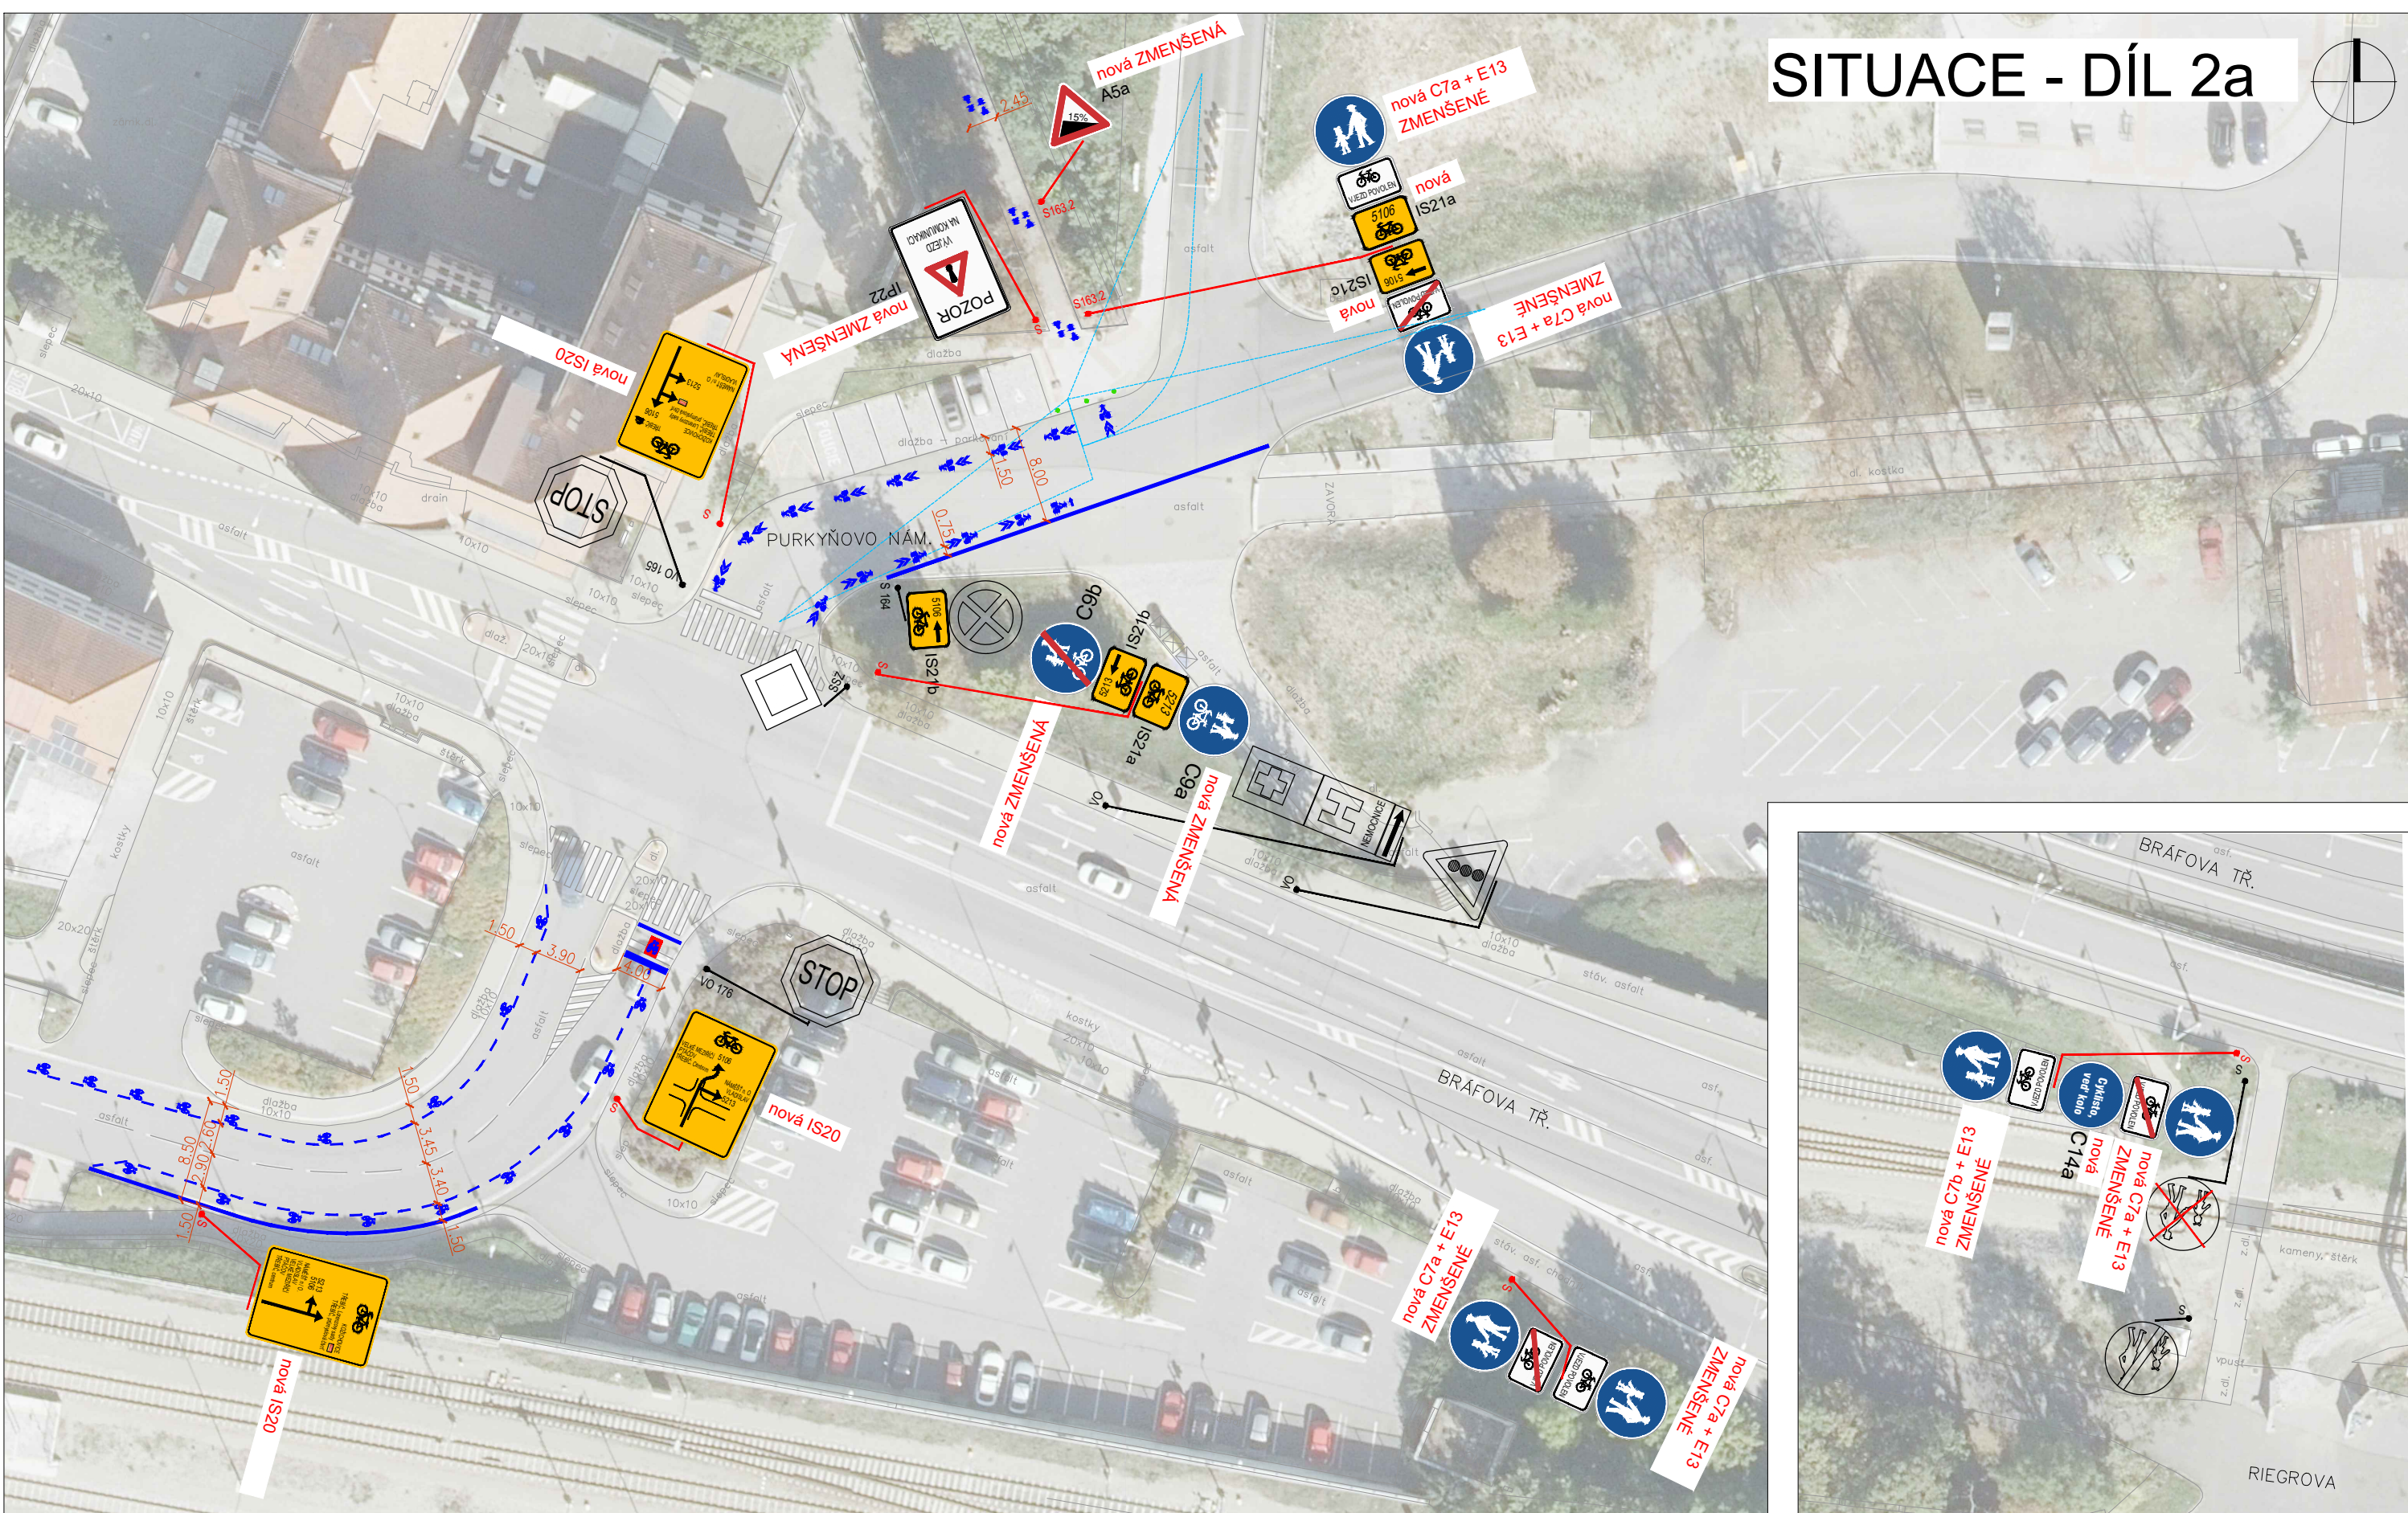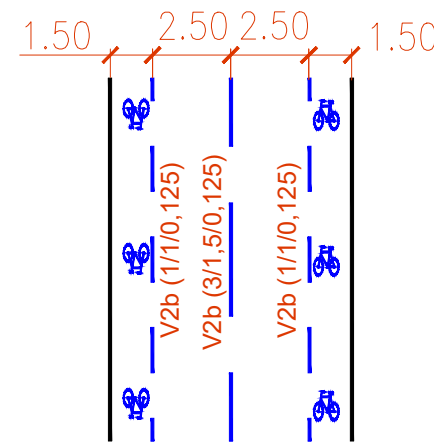

mapový podklad: město Třebíč / ČUZK	
objednatel:	MĚSTO TŘEBÍČ Karlovo náměstí 104/56, 674 01 Třebíč IČ: 250 000 000
zhotovitel:	Syrový - dopravní ateliér, s.r.o. Bruselská 266/14, Praha 2, 120 00, IČ: 085 31 731 tel. +420 731 701 027, syrovka@gmail.com
odp. projektant:	Ing. Květoslav Syrový
vypracoval:	Ing. Květoslav Syrový
záměr:	Optimalizace sítě cyklotras, městský cyklookruh a integrační opatření pro cyklisty v Třebíči
příloha:	SITUACE DOPRAVNÍHO ZNAČENÍ TRASA 5106 - DÍL 2
formát:	A1
měřítko:	1 : 500
datum:	09. 03. 2021
číslo přílohy:	C.2