

SEZNAM KABELŮ SSZ


Označení	typ kabelu	délka (m)	z	do
WL-RS4	NYJ-J 4x16 mm ²	10	RE	RS-4
WL1	NYJ-J 40x1.5 mm ²	45	RS-4	1
WL2	NYJ-J 24x1.5 mm ²	80	RS-4	2
WL3	NYJ-J 30x1.5 mm ²	70	RS-4	3
WL4	NYJ-J 30x1.5 mm ²	60	RS-4	4
WL5	NYJ-J 12x1.5 mm ²	65	RS-4	5
WL6	NYJ-J 30x1.5 mm ²	40	RS-4	6
WL7	NYJ-J 30x1.5 mm ²	25	RS-4	7
WL-RSU	NYJ-J 3x2,5 mm ²	50	RS-4	RSU
WCRř	TCEKFE 2P 1,0D	15	RS-4	8
WC1.1	TCEKFE 1P 1,0D	85	RS-4	řA
WC1.2	TCEKFE 1P 1,0D	85	RS-4	řA
WC2	TCEKFE 1P 1,0D	80	RS-4	řE1
WC3	TCEKFE 1P 1,0D	70	RS-4	řE2
WC4	TCEKFE 1P 1,0D	95	RS-4	řSb
WC5	TCEKFE 1P 1,0D	90	RS-4	řB
WC6	TCEKFE 1P 1,0D	60	RS-4	řC
WS1	ftp	45	RS-4	RSU

LEGENDA PROJEKTOVANÉHO VEDENÍ:

- Stávající napájecí kabel NN z distribuční soustavy
- zachováno beze změny
- Kabel SSZ typu NYJ-J uložen v kabelové chráničce Ø 110 mm.
- kabel mezi řadičem SSZ a stožárem SSZ
- Kabel SSZ typu TCEKFE 1P 1,0D uložen v kabelové chráničce Ø 50 mm.
- kabel mezi řadičem SSZ a každou indukční smyčkou
- Kabel SSZ CSA 10 mm² uložen v povrchu komunikace.
- kabel vedený ze zemní šachty SSZ
- Nově strojovaný železný 30x4 mm - společný pro SSZ i VO.
- stožáry, skříně i rozváděče budou k uzemnění
připojeny přípojovací svorkou kulatinou FeZn Ø 10 mm
- Rezervní chránička Ø 90 mm pro budoucí potřeby investora
- konce zakončeny zátkou DIN
- Datový kabel typu FTP cat6a a napájecí kabel RSU typu NYJ-J 3x2,5 mm²
uložen ve společné chráničce HDPE 40/33 mm.
- kabel mezi řadičem SSZ a jednotkou RSU (Road Side Unit)

LEGENDA NOVĚ PROJEKTOVANÉHO ZAŘÍZENÍ:

- Stacionární jednotka RSU (Road-Side Unit)
- Osazena na stožáru SSZ č. 1.
- Minimální technické požadavky na jednotku RSU jsou obsaženy v příloze D.a-1.

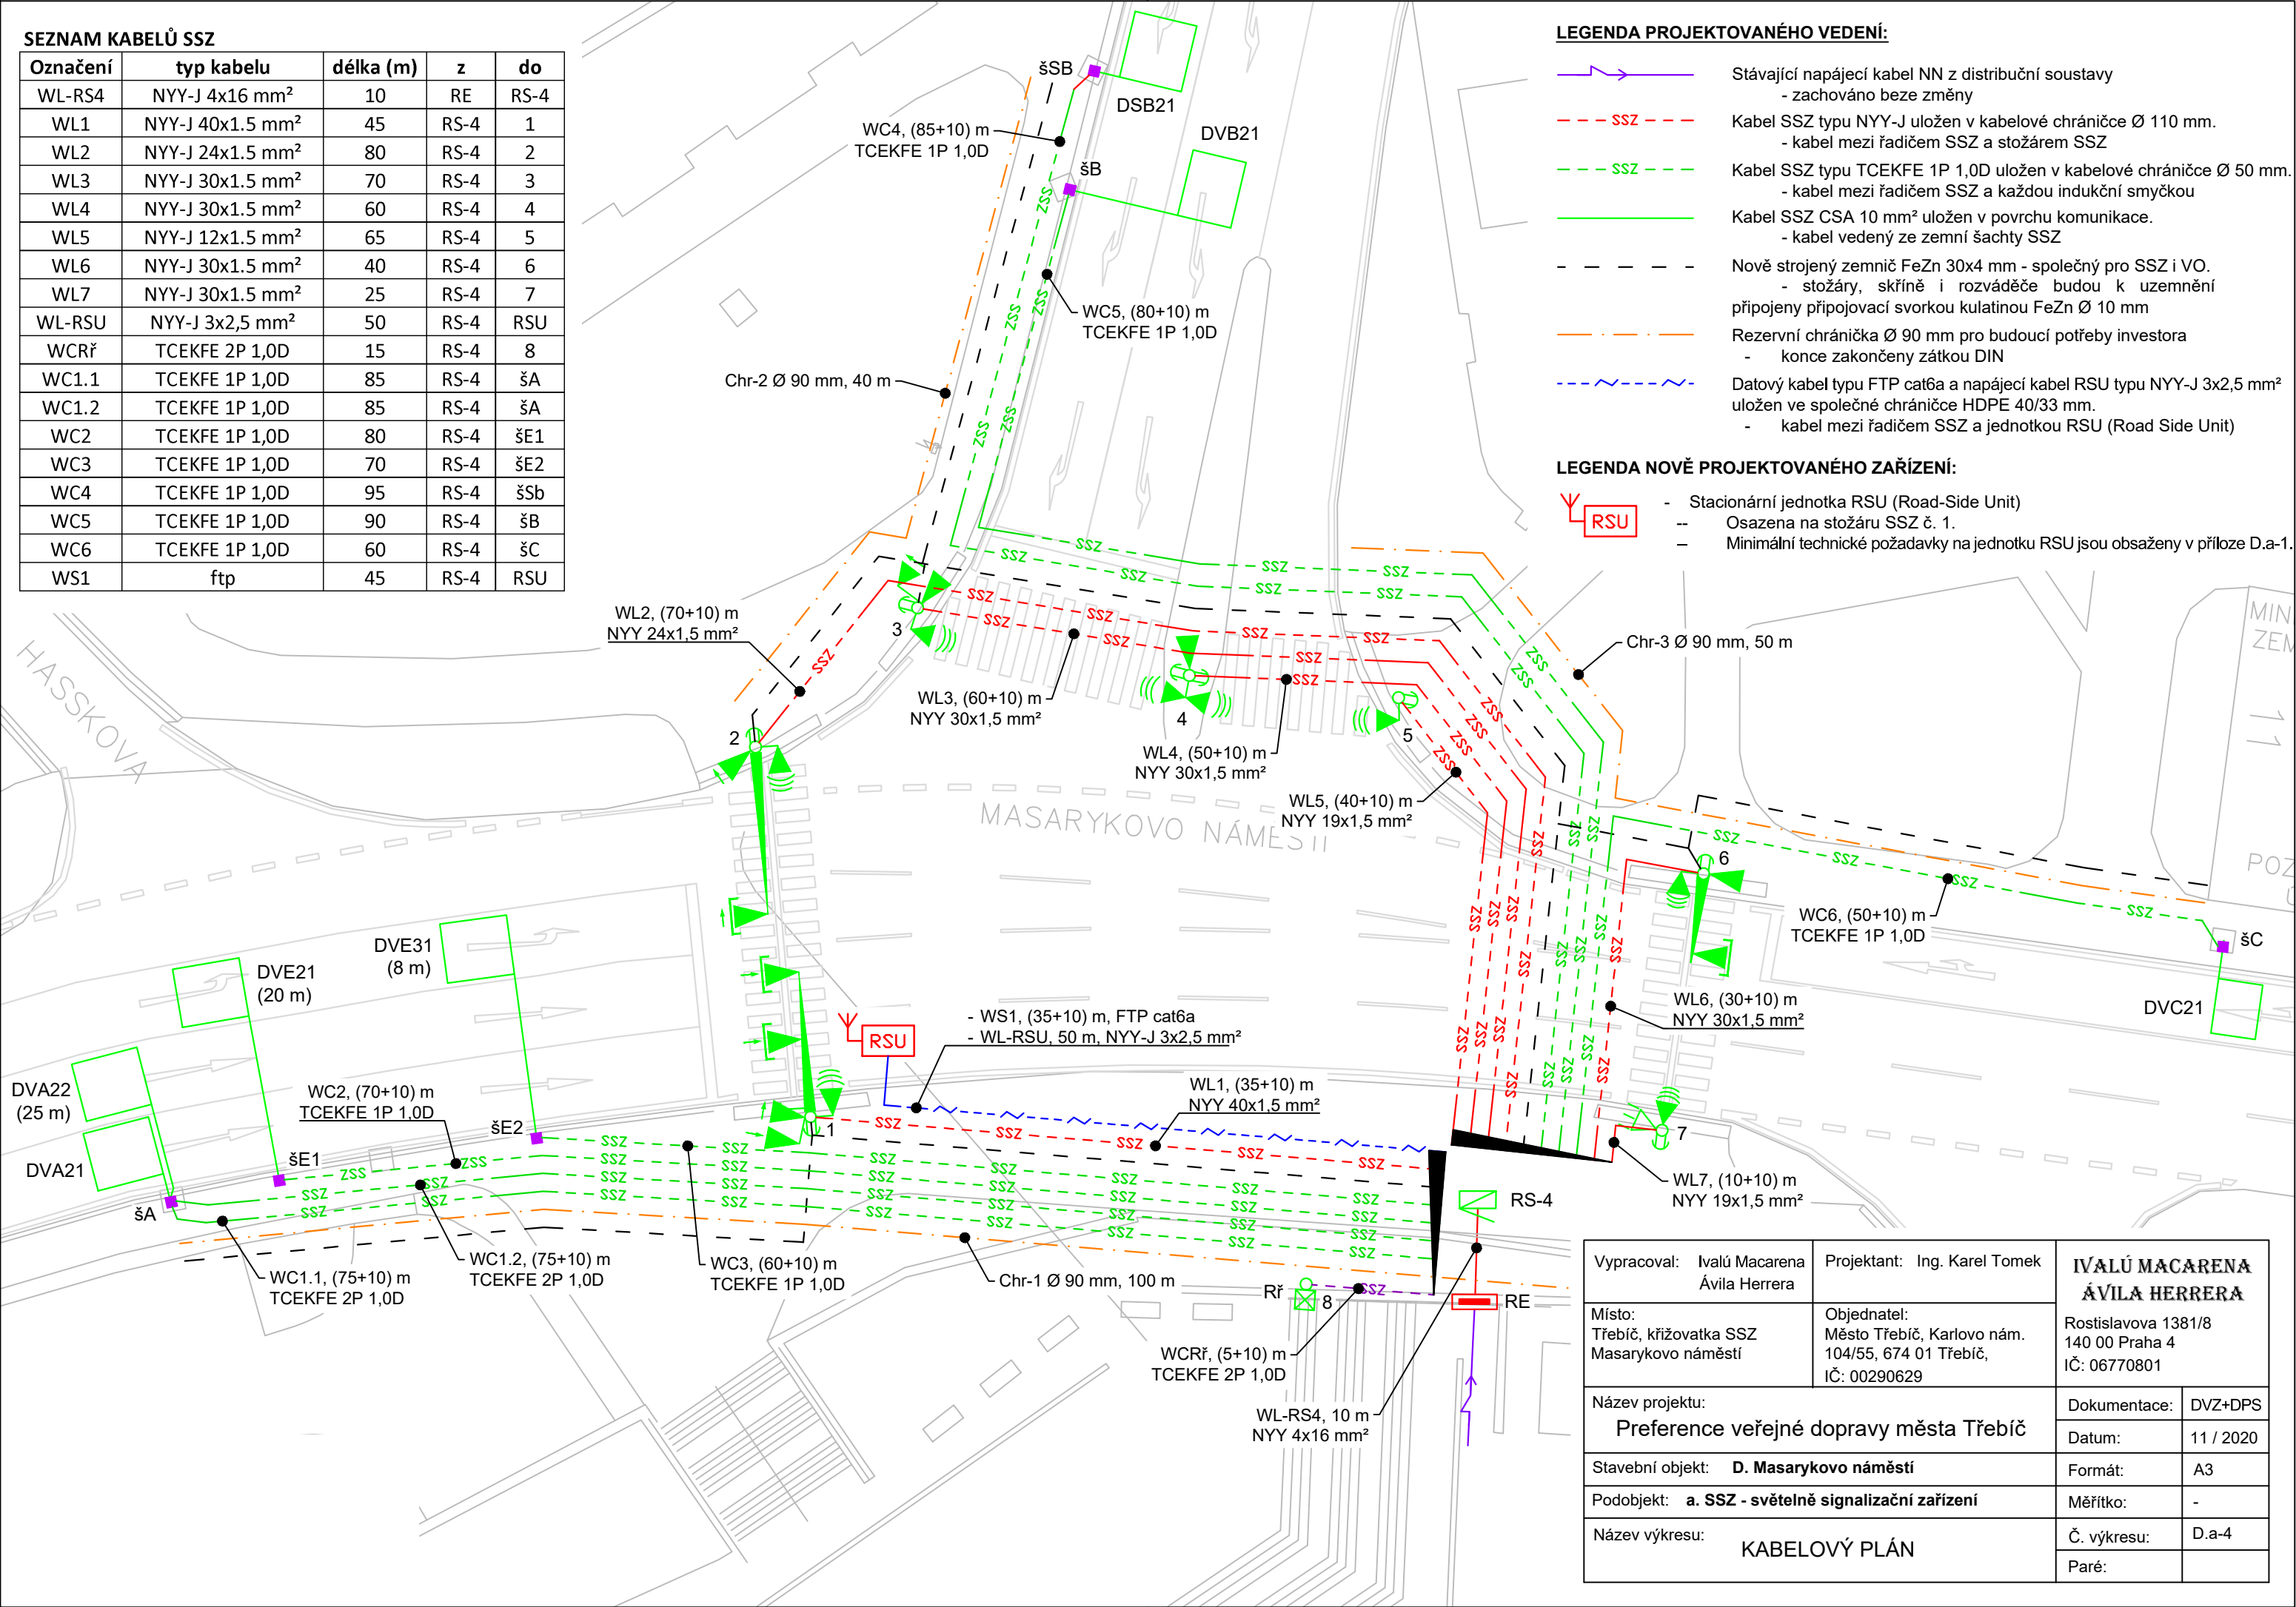

Vypracoval: Ivalú Macarena Ávila Herrera	Projektant: Ing. Karel Tomek	IVALÚ MACARENA ÁVILA HERRERA	
Místo: Třebíč, křižovatka SSZ Masarykovo náměstí	Objednatel: Město Třebíč, Karlovo nám. 104/55, 674 01 Třebíč, IČ: 00290629	Rostislavova 1381/8 140 00 Praha 4 IČ: 06770801	
Název projektu: Preference veřejné dopravy města Třebíč		Dokumentace:	DVZ+DPS
Stavební objekt: D. Masarykovo náměstí		Datum:	11 / 2020
Podobjekt: a. SSZ - světelné signalizační zařízení		Formát:	A3
Název výkresu: KABELOVÝ PLÁN		Měřítka:	-
		Č. výkresu:	D.a-4
		Paré:	