


REVITALIZACE MĚSTSKÉHO PARKU MASARYKOVY SADY - HRÁDEK, ETAPA II - OVOCNÝ SAD A EDUKATIVNÍ ZAHRADA

C.1 KOORDINAČNÍ SITUACE

1:500

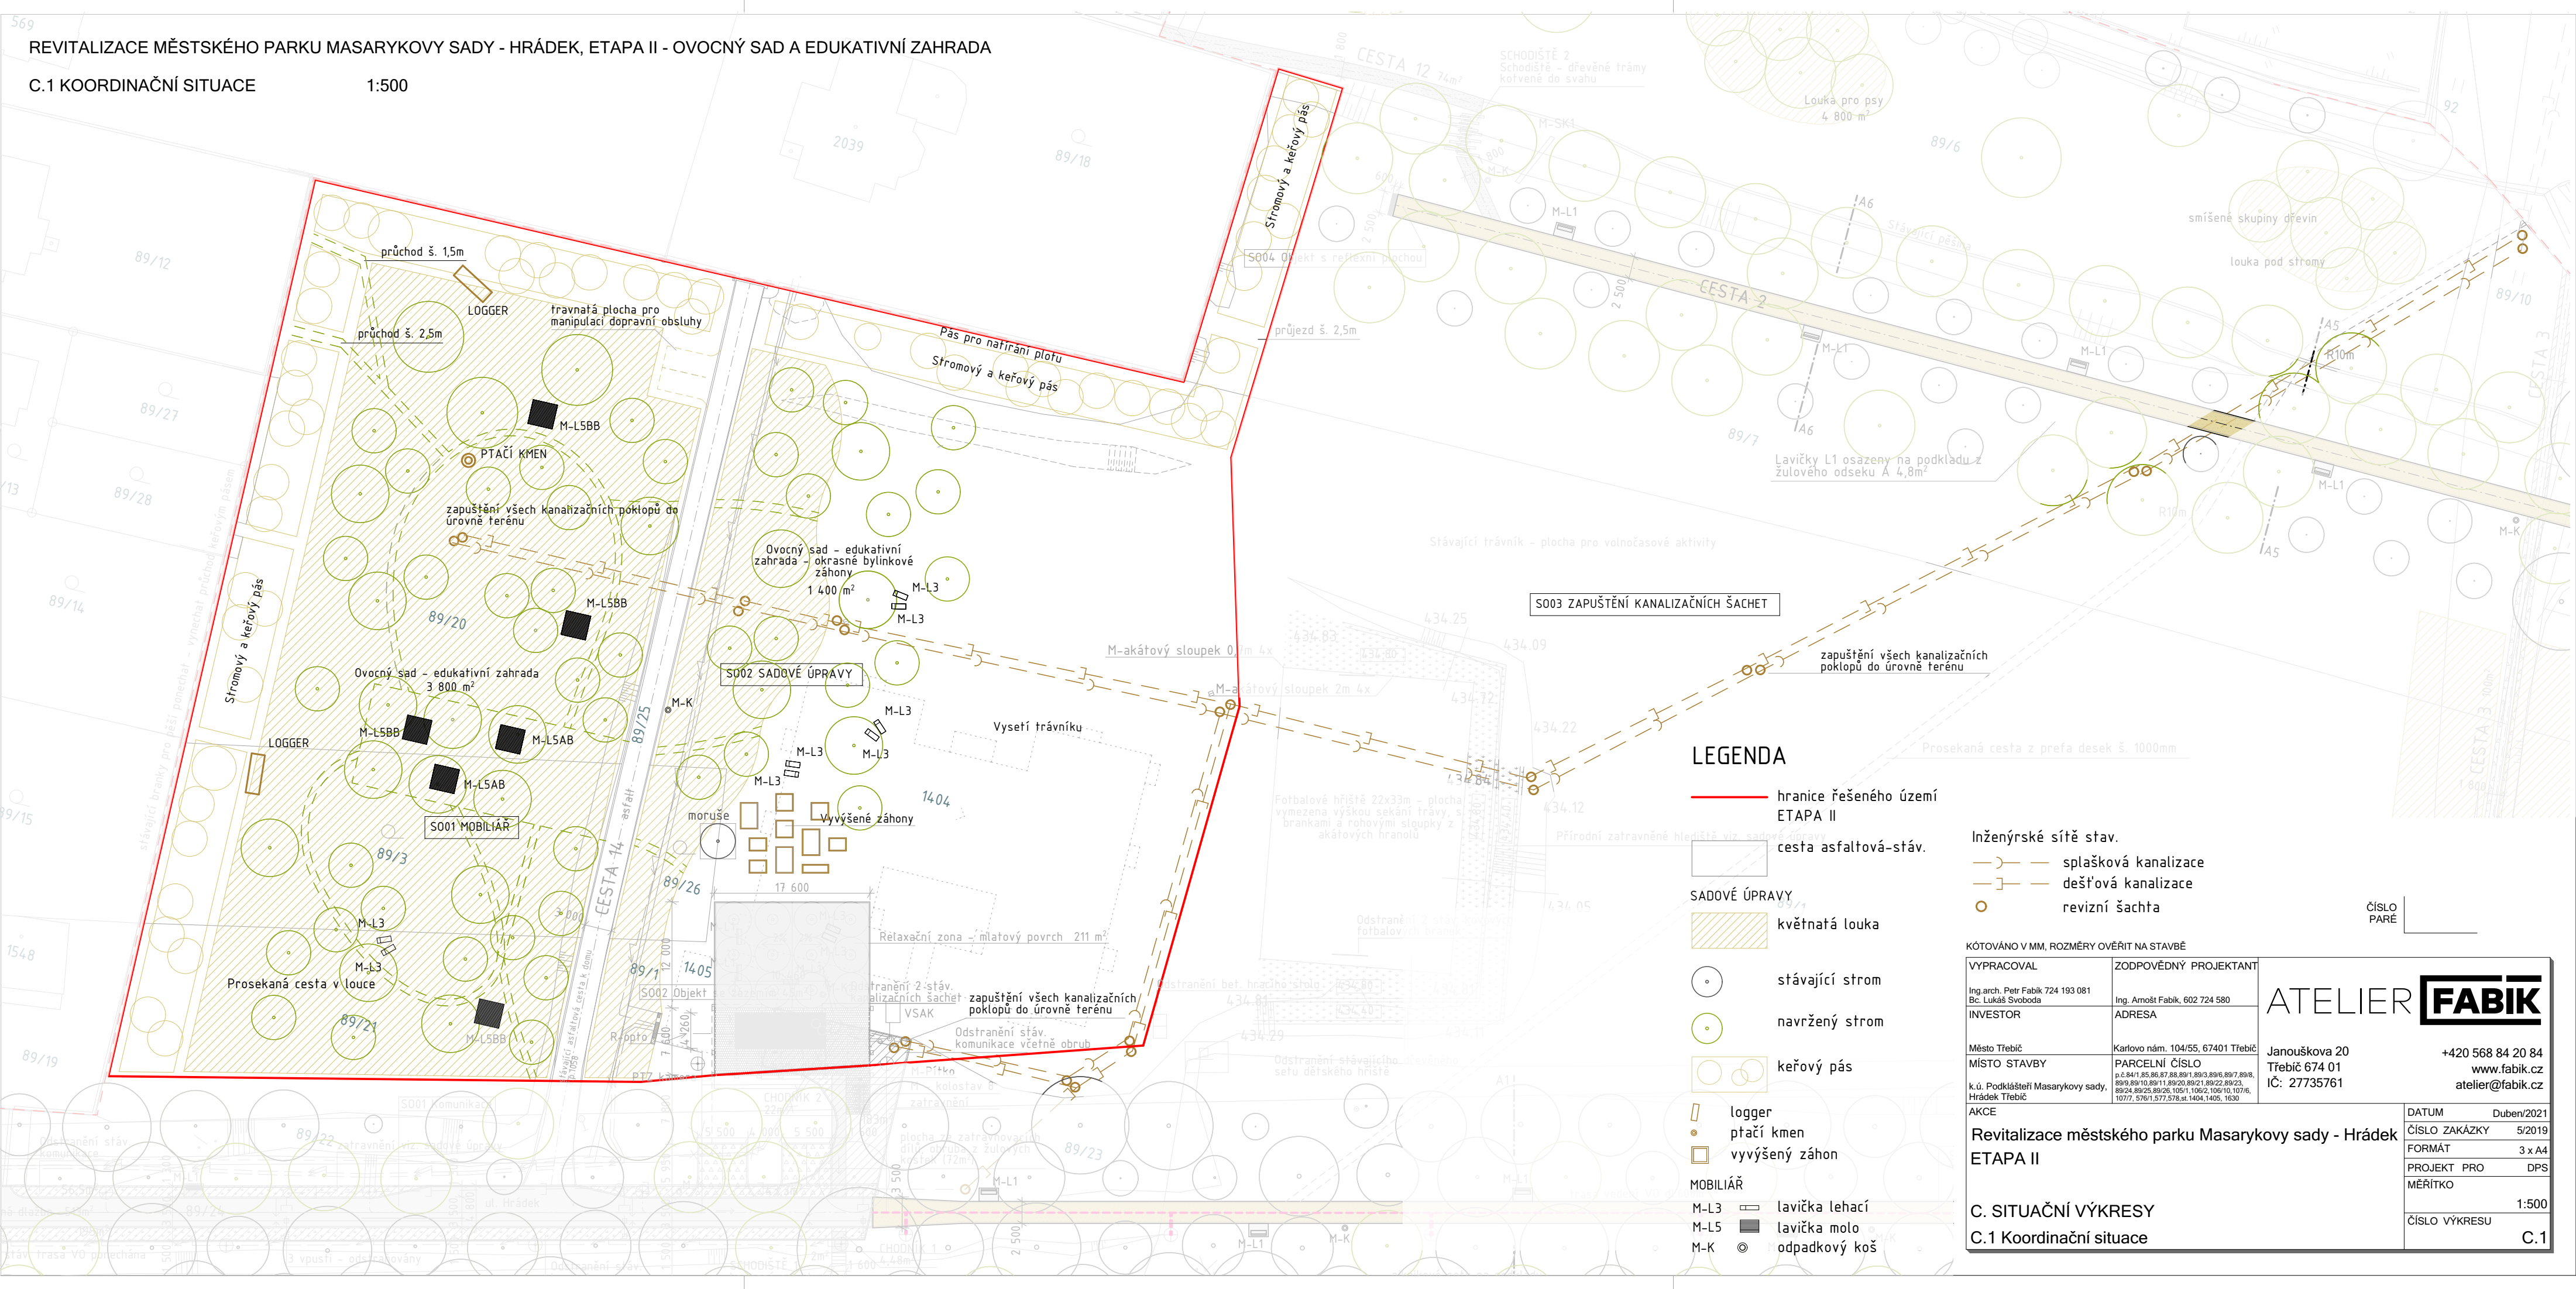

LEGENDA

hranice řešeného území
ETAPA II

cesta asfaltová-stáv.

SADOVÉ ÚPRAVY
květnatá louka

stávající strom
navržený strom

keřový pás

logger
ptačí kmen
vyvýšený záhon

MOBILIÁŘ

M-L3 lavička ležací
M-L5 lavička molo
M-K odpadkový koš

Inženýrské sítě stav.

splašková kanalizace
dešťová kanalizace
revizní šachta

KÓTOVÁNO V MM, ROZMĚRY OVĚŘIT NA STAVBĚ

VYPRACOVAL	ZODPOVĚDNÝ PROJEKTANT
Ing.arch. Petr Fabík 724 193 081 Bc. Lukáš Svoboda	Ing. Arnošt Fabík, 602 724 580
INVESTOR	ADRESA
Město Třebíč	Karlovo nám. 104/55, 67401 Třebíč
MÍSTO STAVBY	PARCELNÍ ČÍSLO
k.ú. Podklášteří Masarykovy sady, Hrádek Třebíč	p.l.č. 84/1, 85, 96, 87, 88, 89/1, 89/3, 89/6, 89/7, 89/8, 89/9, 89/10, 89/11, 89/20, 89/21, 89/22, 89/23, 89/24, 89/25, 89/26, 105/1, 106/2, 106/10, 107/6, 107/7, 576/1, 577, 578, at. 1404, 1405, 1630
AKCE	

Revitalizace městského parku Masarykovy sady - Hrádek
ETAPA II

C. SITUAČNÍ VÝKRESY
C.1 Koordinační situace

ČÍSLO
PARÉ

ATELIER **FABIK**

Janouškova 20
Třebíč 674 01
IČ: 27735761

+420 568 84 20 84
www.fabik.cz
atelier@fabik.cz

DATUM	Duben/2021
ČÍSLO ZAKÁZKY	5/2019
FORMÁT	3 x A4
PROJEKT PRO	DPS
MĚŘÍTKO	1:500
ČÍSLO VÝKRESU	C.1