

Navrhované stromy

Kod	Taxon	Český název	Velikost sazenic	Ks celkem	Poznámka
BEE	Betula ermanii	bříza Ermanova	200/250	14	s balem, solitera
Celkem				14	

Poznámka č. 1: označení v plánu APL/33 = kod taxonu / počet ks na konkrétní plochu


Navrhované trvalky a okrasné trávy


Kod	Taxon	Český název	Vzdálenost vrsadby	Velikost sazenic	Ks celkem	Plocha celkem (m2)	Poznámka
Alg	Allium giganteum	česnek obrovský	0,35		313	0	cibulovina, fialové květy
Coa	Colchicum autumnale	ocún jesenní	0,35		583	0	cibulovina, fialové květy
Crv	Crocus vernus	šafrán jarní	0,35		464	0	cibulovina, fialové květy
Ham	Hakonechloa macra	rákosník japonský	0,38		1260	0	kultivary s barevným listem
Celkem					2620	0	

Poznámka č. 1: označení v plánu APL/33 = kod taxonu / počet ks na konkrétní plochu

Poznámky

- Před započítím prací je nutné vytýčit stávající inženýrské sítě a provést taková opatření, aby nedošlo k jejich poškození.
- Sazenice musí odpovídat normě ČSN 464902-1 - „Výpěstky okrasnrch dřevin“
- Před započítím výsadeb bude odsouhlasena kvalita výsadbového materiálu.
- Rozmístění výsadeb bude odsouhlaseno v rámci provádění autorského dozoru na základě vytýčení v terénu. Až poté budou sazenice vysazeny.
- Při nejasnostech je vždy potřeba přizvat projektanta. Jakékoliv nově zjištěné okolnosti, odchylky a nesrovnalosti projektu se skutečnrn stavem musí být okamžitě oznámeny projektantovi

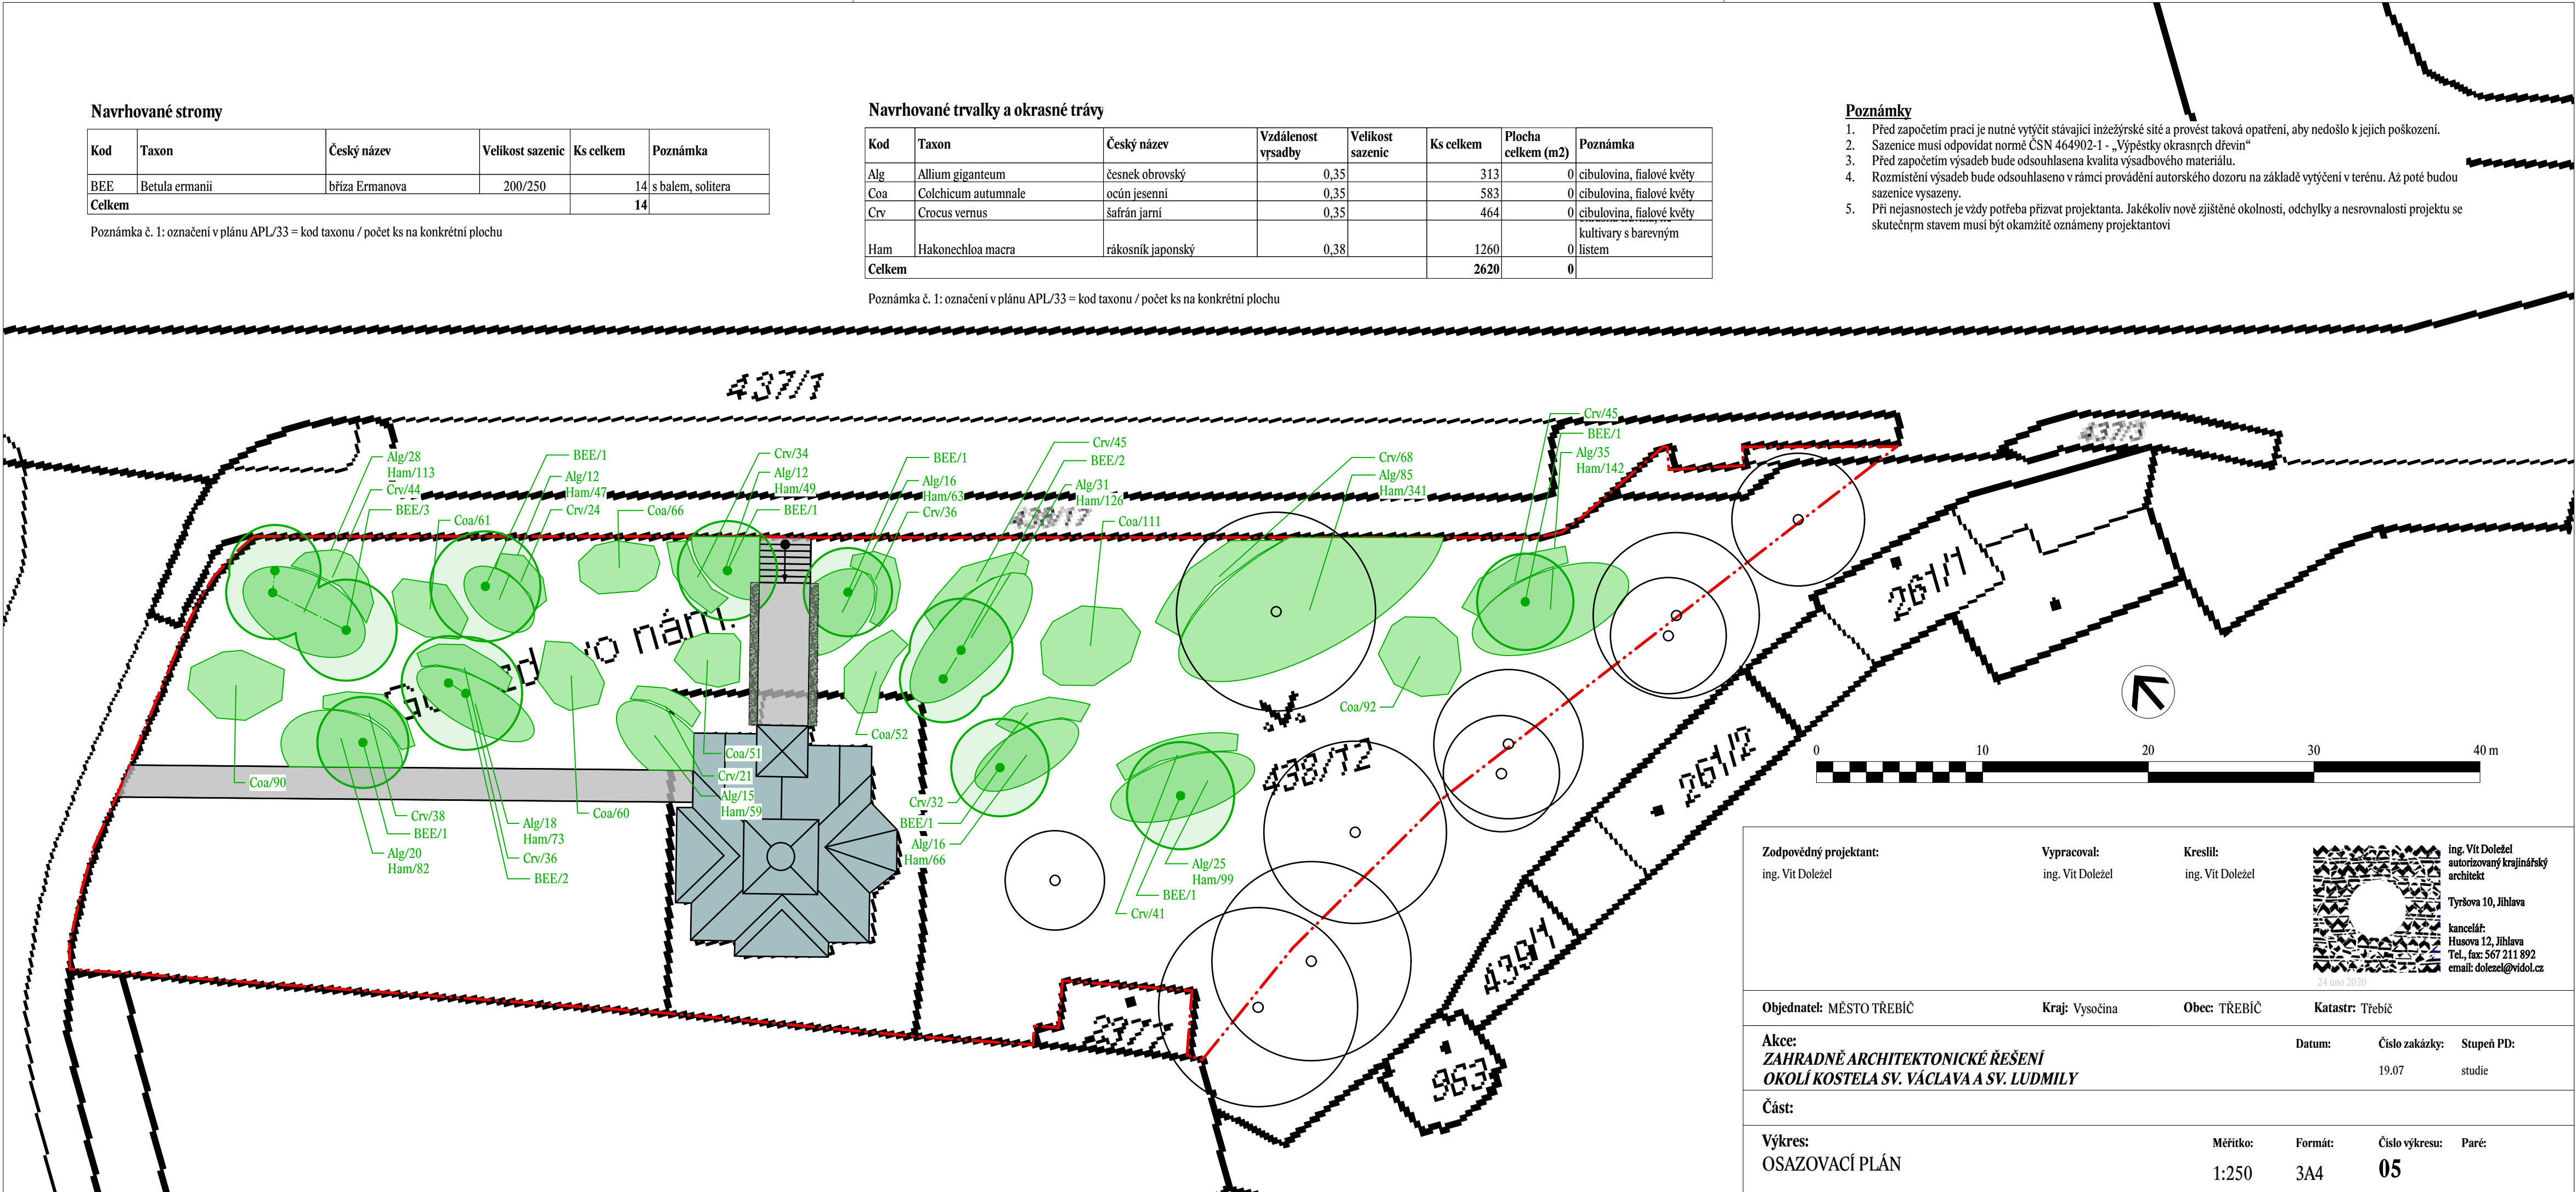

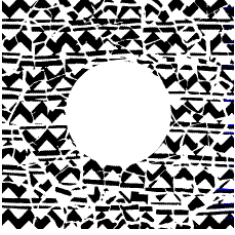Zodpovědný projektant: ing. Vít Doležel	Vypracoval: ing. Vít Doležel	Kreslil: ing. Vít Doležel	 <div>ing. Vít Doležel autorizovaný krajinnáský architekt Tyršova 10, Jihlava kancelář: Husova 12, Jihlava Tel., fax: 567 211 892 email: dolezel@vidol.cz</div>		
Objednatel: MĚSTO TŘEBÍČ	Kraj: Vysočina	Obec: TŘEBÍČ	Katastr: Třebíč		
Akce: ZAHRADNĚ ARCHITEKTONICKÉ ŘEŠENÍ OKOLÍ KOSTELA SV. VÁCLAVA A SV. LUDMILY			Datum: 19.07	Číslo zakázky: studie	Stupeň PD: studie
Část:			Měřítko: 1:250	Formát: 3A4	Číslo výkresu: 05
Výkres: OSAZOVACÍ PLÁN			Paré:		