


POZNÁMKY MAN:  
- Realizace projektovaného vedení MAN bude prováděna v koordinaci se stavbou VO.  
- Realizační práce budou prováděny za plné informovanosti města Třebíč, odbor vnitřní správy, oddělení informatiky (OVS OI - p. Špaček 568 896 208, j.spacek@trebic.cz)  
- Vyjádření všech správců ostatních inženýrských sítí se musí respektovat v plném rozsahu. Jedná se především o:  
EG.D - Distribuce (kabely VN, NN, uzemnění), GasNet (plynovody NTL a STL), VAS (vodovody a kanalizace), CETIN (slaboproudá vedení a optika), Elektro-ing. Klíma (veřejné osvětlení), SŽDC (optická vedení).

V místech křížení a souběhu se budou primárně respektovat podmínky vyjádření správce dotčené sítě. Dále se bude respektovat norma ČSN 73 6005 PROSTOROVÉ USPOŘÁDÁNÍ SÍTÍ TECHNICKÉHO VYBAVENÍ.

POZNÁMKY VO:  
- Osazení základů stožárů VO bude respektovat vyjádření ostatních správců inženýrských sítí.  
- Vyjádření ostatních správců sítí je nutné respektovat ve všech ohledech!  
- Výkopové práce se budou provádět za dodržení podmínek ostatních správců inženýrských sítí, zejména pak VAS, GasNet, EG.D, CETIN, Město Třebíč (VO a MAN) a SŽDC.  
- Připojení nového VO na stávající rozvod se bude realizovat během prací tak, aby nevznikla odstávka stávající soustavy VO v nočních hodinách.  
- Výkopové práce v blízkosti či ochranných pásmech ostatních inženýrských sítí je třeba provádět opatrně ručně.  
- Práce na stávajícím i novém VO budou prováděny v koordinaci se správcem VO v Třebíči - Elektro-ing. Klíma, t: 777 044 432, e: elektro.ing.klima@email.cz. PŘED ZÁSYPEM KABELOVÉ KABELOVÉ TRASY SE MUSÍ PROVÉST KONSTROLA ULOŽENÍ PROJEKTOVANÉHO VEDENÍ TECHNIKEM SPRÁVCE VO V TREBÍČI!!!  
- REALIZACE VO BUDE PROVÁDĚNA V KOORDINACI S OSTATNÍMI SO A MAN.  
- V místech křížení a souběhu se budou primárně respektovat podmínky vyjádření správce dotčené sítě. Dále se bude respektovat norma ČSN 73 6005 PROSTOROVÉ USPOŘÁDÁNÍ SÍTÍ TECHNICKÉHO VYBAVENÍ.



Vypracoval: Ing. Josef Klíma	Projektant: Ing. Karel Tomek	<b>ELEKTRO</b> ING. KLÍMA s.r.o.
Místo stavby: Třebíč, lokalita za PBS; k.ú. Třebíč (okres Třebíč); 769738; p.č. 981/4 a 981/5	Investor: Město Třebíč Karlovo nám. 104/55 674 01, Třebíč; IČ: 00290629	T. Batl 1041, 674 01 Třebíč IČ: 25622043; DIČ: CZ25622043 Dokumentace: PDPS
Název stavby: ZÁCHYTNÉ PARKOVIŠTĚ A CVIČNÁ PLOCHA UL. HROTOVICKÁ, TŘEBÍČ	Číslo PD: EK-TR-17	Datum: 09 / 2021
SO 400 VEŘEJNÉ OSVĚTLENÍ + MAN SO 405 VEŘEJNÉ OSVĚTLENÍ SO 100 CVIČNÁ PLOCHA	Formát: 297x1470	Měřítko: -
Název výkresu: SCHEMA NAPÁJENÍ VO A ZAPOJENÍ SVO	Č. výkresu: 3	Paré: -