


KOORDINAČNÍ SITUACE - část II
M 1:250
ZÁCHYTNÉ PARKOVIŠTĚ A CVIČNÁ PLOCHA
UL. HROTOVICKÁ, TŘEBÍČ

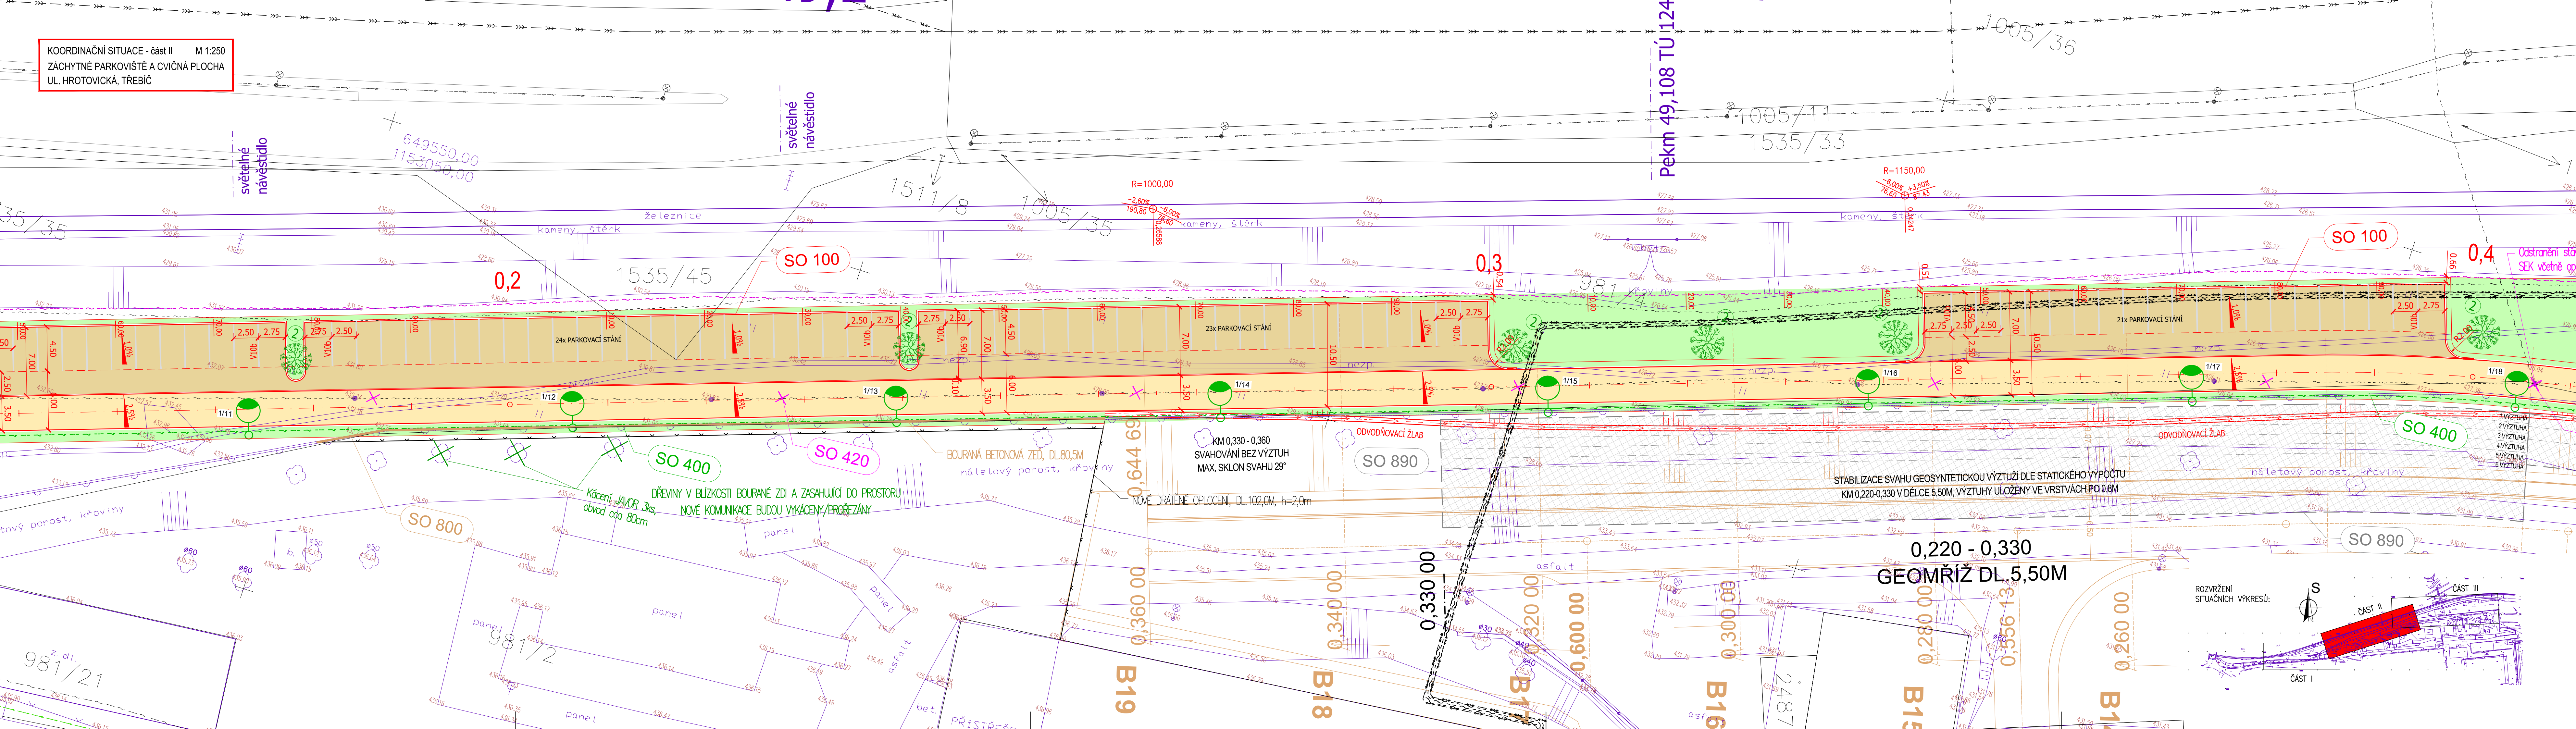

LEGENDA INŽENÝRSKÝCH SÍTÍ:

- EL. VEDENÍ PODZEMNÍ NN
- EL. VEDENÍ NADZEMNÍ NN
- VODOVOD
- PLYNOVOD STŘEDOTLAKÝ
- TTS TEPLOVOD
- TTS TEPLOVOD-návrh
- NADZEMNÍ VEDENÍ SEK (CETIN)
- PODZEMNÍ VEDENÍ SEK (CETIN)
- PODZEMNÍ VEDENÍ SEK (SŽDC) - skutečné zaměření
- KANALIZACE JEDNOTNÁ
- KANALIZACE DEŠŤOVÁ

- SO 100 SO 100 KOMUNIKACE
- SO 310 SO 310 VSAKOVACÍ OBJEKT
- SO 400 VEŘEJNÉ OSVĚTLENÍ + MAN
- SO 405 VEŘEJNÉ OSVĚTLENÍ - SO 100 CVIČNÁ PLOCHA
- SO 420 PŘELOŽKA TELEKOMUNIKAČNÍHO VEDENÍ (CETIN)
- SO 700 ZÁZEMÍ PRO AUTOCVIČIŠTĚ
- SO 800 BOURACÍ PRÁCE A TERÉNNÍ ÚPRAVY
- SO 850 SADOVÉ ÚPRAVY
- SO 890 ÚPRAVA SVAHU

- SO 310 ODVEDENÍ POVRCHOVÝCH VOD DO VSAKU
- SO 400 VEŘEJNÉ OSVĚTLENÍ + MAN
- SO 405 VEŘEJNÉ OSVĚTLENÍ SO 100 CVIČNÁ PLOCHA
- SO 420 PŘELOŽKA TELEKOMUNIKAČNÍHO VEDENÍ (CETIN) - zrušení nadzemního vedení
- SO 700 OBJEKT ZÁZEMÍ PRO AUTOCVIČIŠTĚ
- SO 800 BOURÁNÍ OPĚRNÉ ZDI
- SO 850 SADOVÉ ÚPRAVY-VÝSADBA NOVÉ ZELENĚ
- SO 890 ÚPRAVA SVAHU

LEGENDA:

- NAVRŽENÝ STAVBA
- KOMUNIKACE/DRAHY CVIČIŠTĚ - ZPEVNĚNÉ A POJÍZDĚNÉ PLOCHY - ASFALTOVÝ KRYT
- PARKOVACÍ PLOCHY (vsakovací) - BET. DLAŽBA DRENAŽNÍ 200/200/80, BARVA PŘÍRODNÍ
- CHODNÍKY A ZPEVNĚNÉ PLOCHY - BET. DLAŽBA 200/200/60, BARVA PŘÍRODNÍ
- VAROVNÉ A SIGNÁLNÍ PÁSY - BET. DLAŽBA RELIÉFNÍ, BARVY ČERVENÉ
- ZELEŇ
- VYZTUŽENÍ SVAHU GEOMŘÍŽÍ (geosyntetické výztuhy dle statického výpočtu)
- HRANICE PARCEL KATASTRÁLNÍ MAPY
- POLOHOPIS
- VÝŠKOPIS

UPOZORNĚNÍ !

PŘED ZAPOČETÍM ZEMNÍCH PRACÍ JE NUTNÉ VYTÝČIT VEŠKERÉ PODZEMNÍ INŽ. SÍTĚ JEJICH SPRÁVCI A HLUBKU ULOŽENÍ OVĚRIT SONDOU RUČNĚ!
SOUDRANICOVÝ SYSTÉM: S-JTSK
VÝŠKOVÝ SYSTÉM: B.p.v.

PROJEKTANT	Ing. Ivo Jiráň	PROJEKTOVÁNÍ	VIPA project, s.r.o.
PROJEKTANT	Ing. David Svoboda	DOPRAVNÍCH STAVEB	
ZODPOVĚDNÝ PROJEKTANT	Ing. Pavel Vidlák		
INVESTOR	Město Třebíč, Karlovo nám. 104/55, Vnitřní Město, 674 01		
MÍSTO STAVBY	p.č. 981/4, 981/5, lokalita za PBS, město Třebíč, kraj Vysočina		
PRÍLOHA	KOORDINAČNÍ SITUACE - část II		
NÁZEV STAVBY	ZÁCHYTNÉ PARKOVIŠTĚ A CVIČNÁ PLOCHA UL. HROTOVICKÁ, TŘEBÍČ		
DATUM	09/2021	FORMÁT	6 x A4
MĚŘÍTKO	1:250	STUPEŇ	PDP
PARÉ	ČÍS. PRÍLOHY		
	C.3.3		