
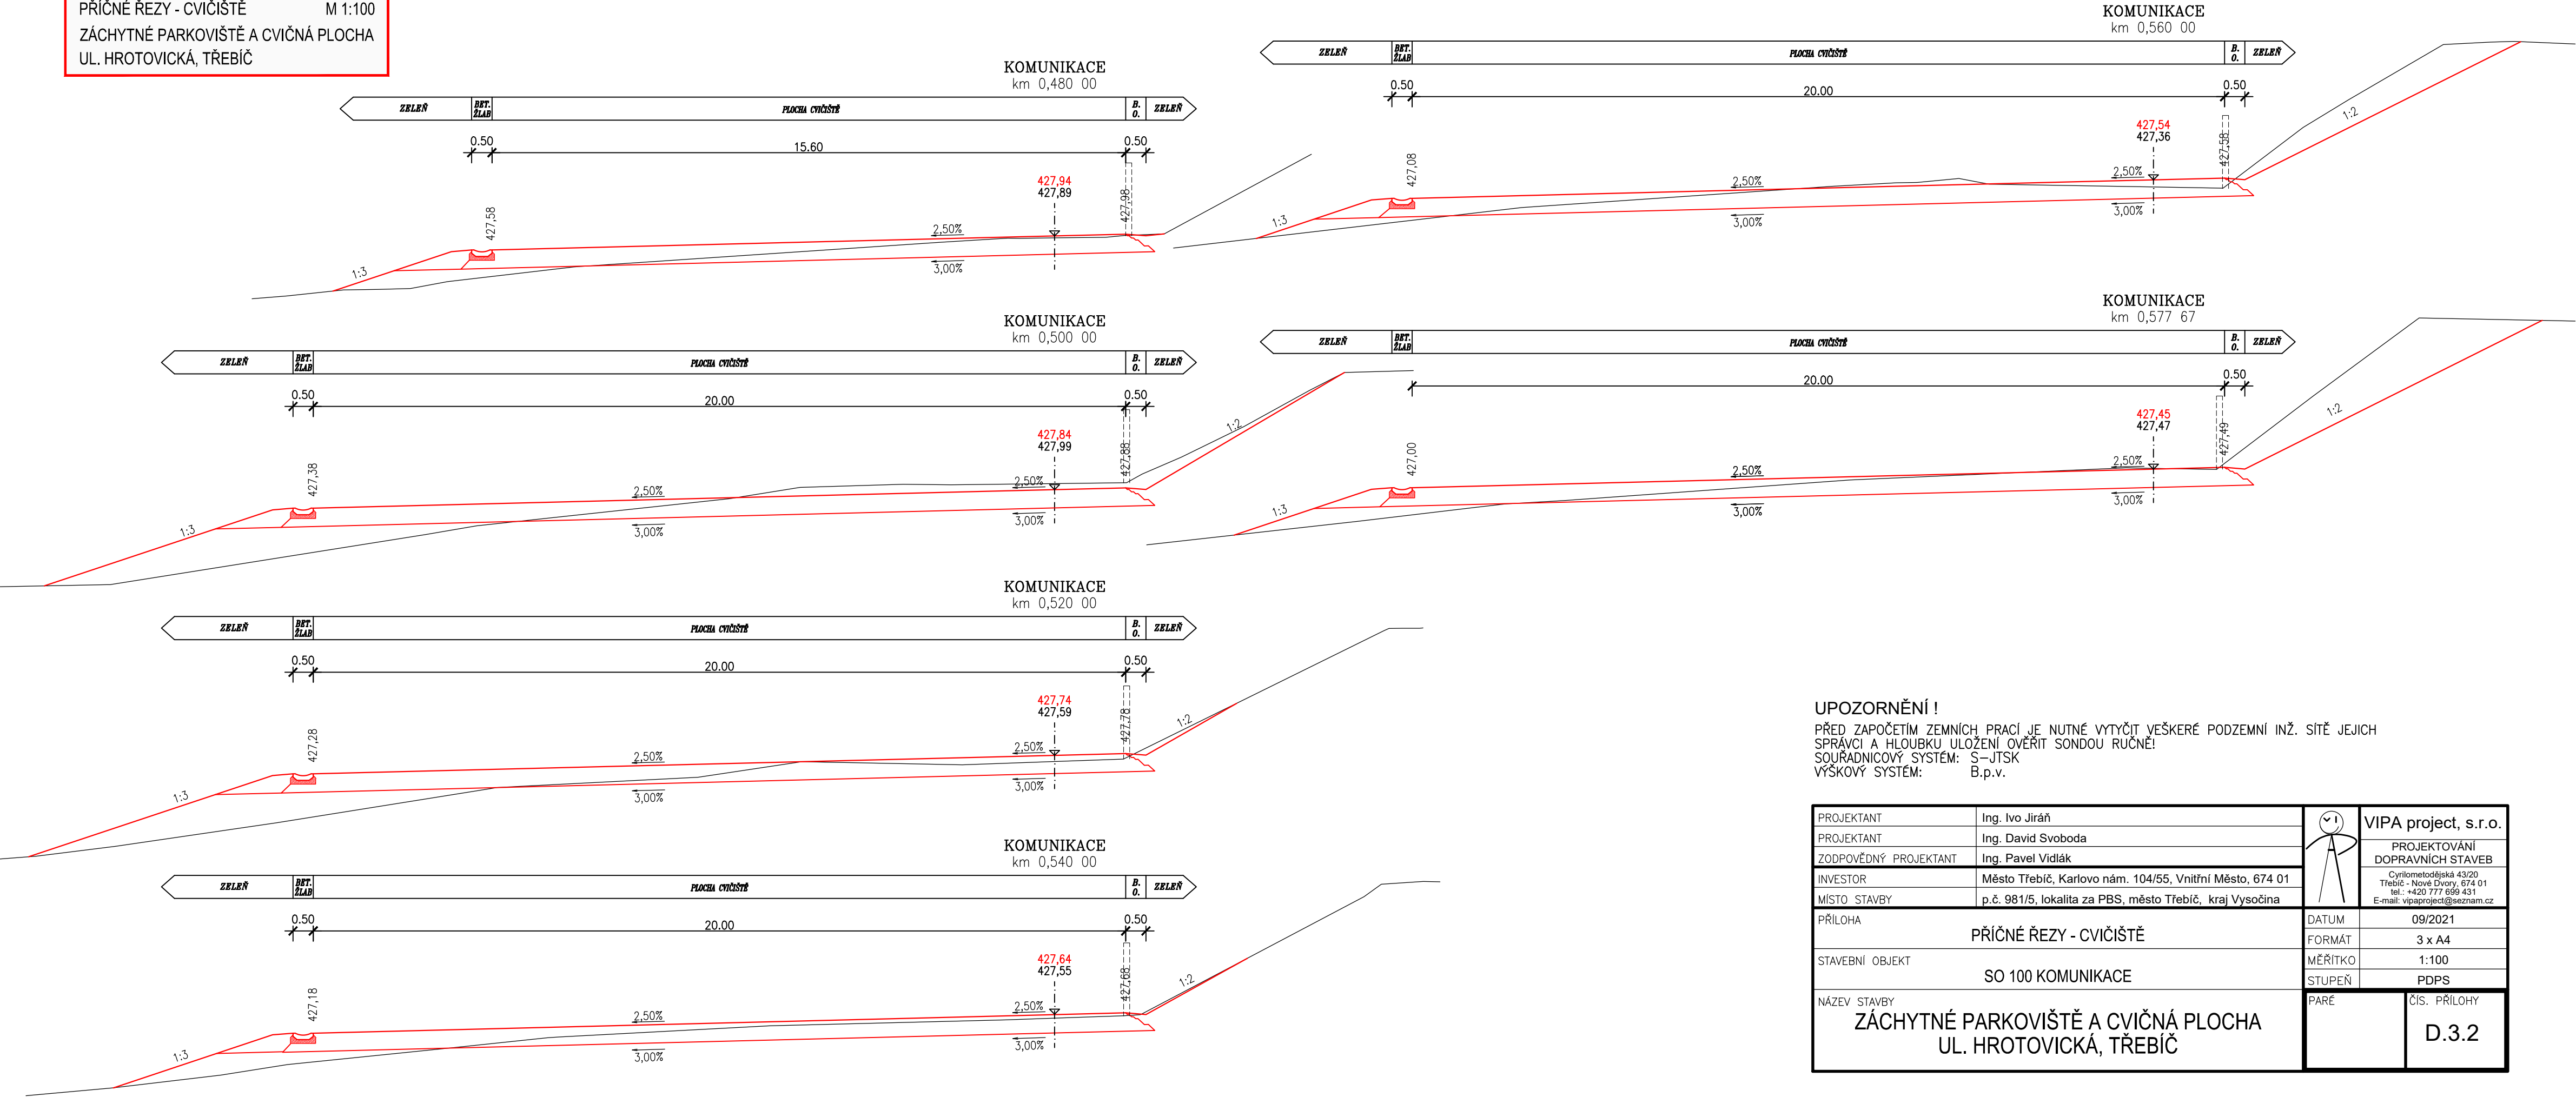
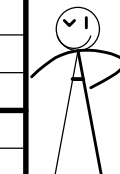


PŘÍČNÉ ŘEZY - CVIČIŠTĚ  
ZÁCHYTNÉ PARKOVIŠTĚ A CVIČNÁ PLOCHA  
UL. HROTOVICKÁ, TŘEBÍČ

M 1:100

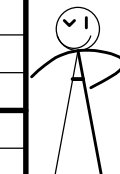

**UPOZORNĚNÍ !**  
PŘED ZAPOČETÍM ZEMNÍCH PRACÍ JE NUTNÉ VYTÝČIT VEŠKERÉ PODZEMNÍ INŽ. SÍŤ JEJICH  
SPRÁVCI A HLoubKU ULOŽENÍ OVĚRIT SONDOU RUČNĚ!  
SOuŘADNICOVÝ SYSTÉM: S–JTSK  
VÝŠKOVÝ SYSTÉM: B.p.v.

PROJEKTANT	Ing. Ivo Jiráň		VIPA project, s.r.o.	
PROJEKTANT	Ing. David Svoboda		PROJEKTOVÁNÍ DOPRAVNÍCH STAVEB	
ZODPOVĚDNÝ PROJEKTANT	Ing. Pavel Vidlák		Cyrilometodějská 43/20 Třebíč - Nové Dvory, 674 01 tel.: +420 777 699 431 E-mail: vipaproject@seznam.cz	
INVESTOR	Město Třebíč, Karlovo nám. 104/55, Vnitřní Město, 674 01		DATUM	09/2021
MÍSTO STAVBY	p.č. 981/5, lokalita za PBS, město Třebíč, kraj Vysočina		FORMÁT	3 x A4
PŘÍLOHA			MĚŘITKO	1:100
			STUPEŇ	PDPS
PŘÍČNÉ ŘEZY - CVIČIŠTĚ			PARÉ	ČÍS. PŘÍLOHY
STAVEBNÍ OBJEKT				
SO 100 KOMUNIKACE				
NÁZEV STAVBY	ZÁCHYTNÉ PARKOVIŠTĚ A CVIČNÁ PLOCHA UL. HROTOVICKÁ, TŘEBÍČ			