
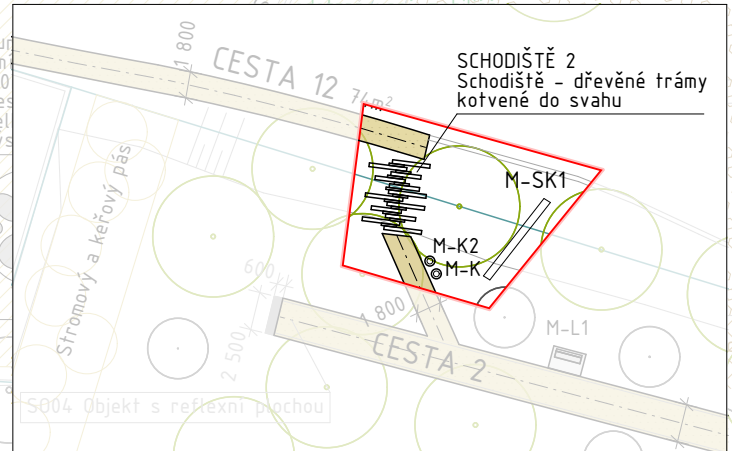


REVITALIZACE MĚSTSKÉHO PARKU MASARYKOVY SADY - HRÁDEK, ETAPA III - JIŽNÍ ČÁST

C.1 KOORDINAČNÍ SITUACE

1:500

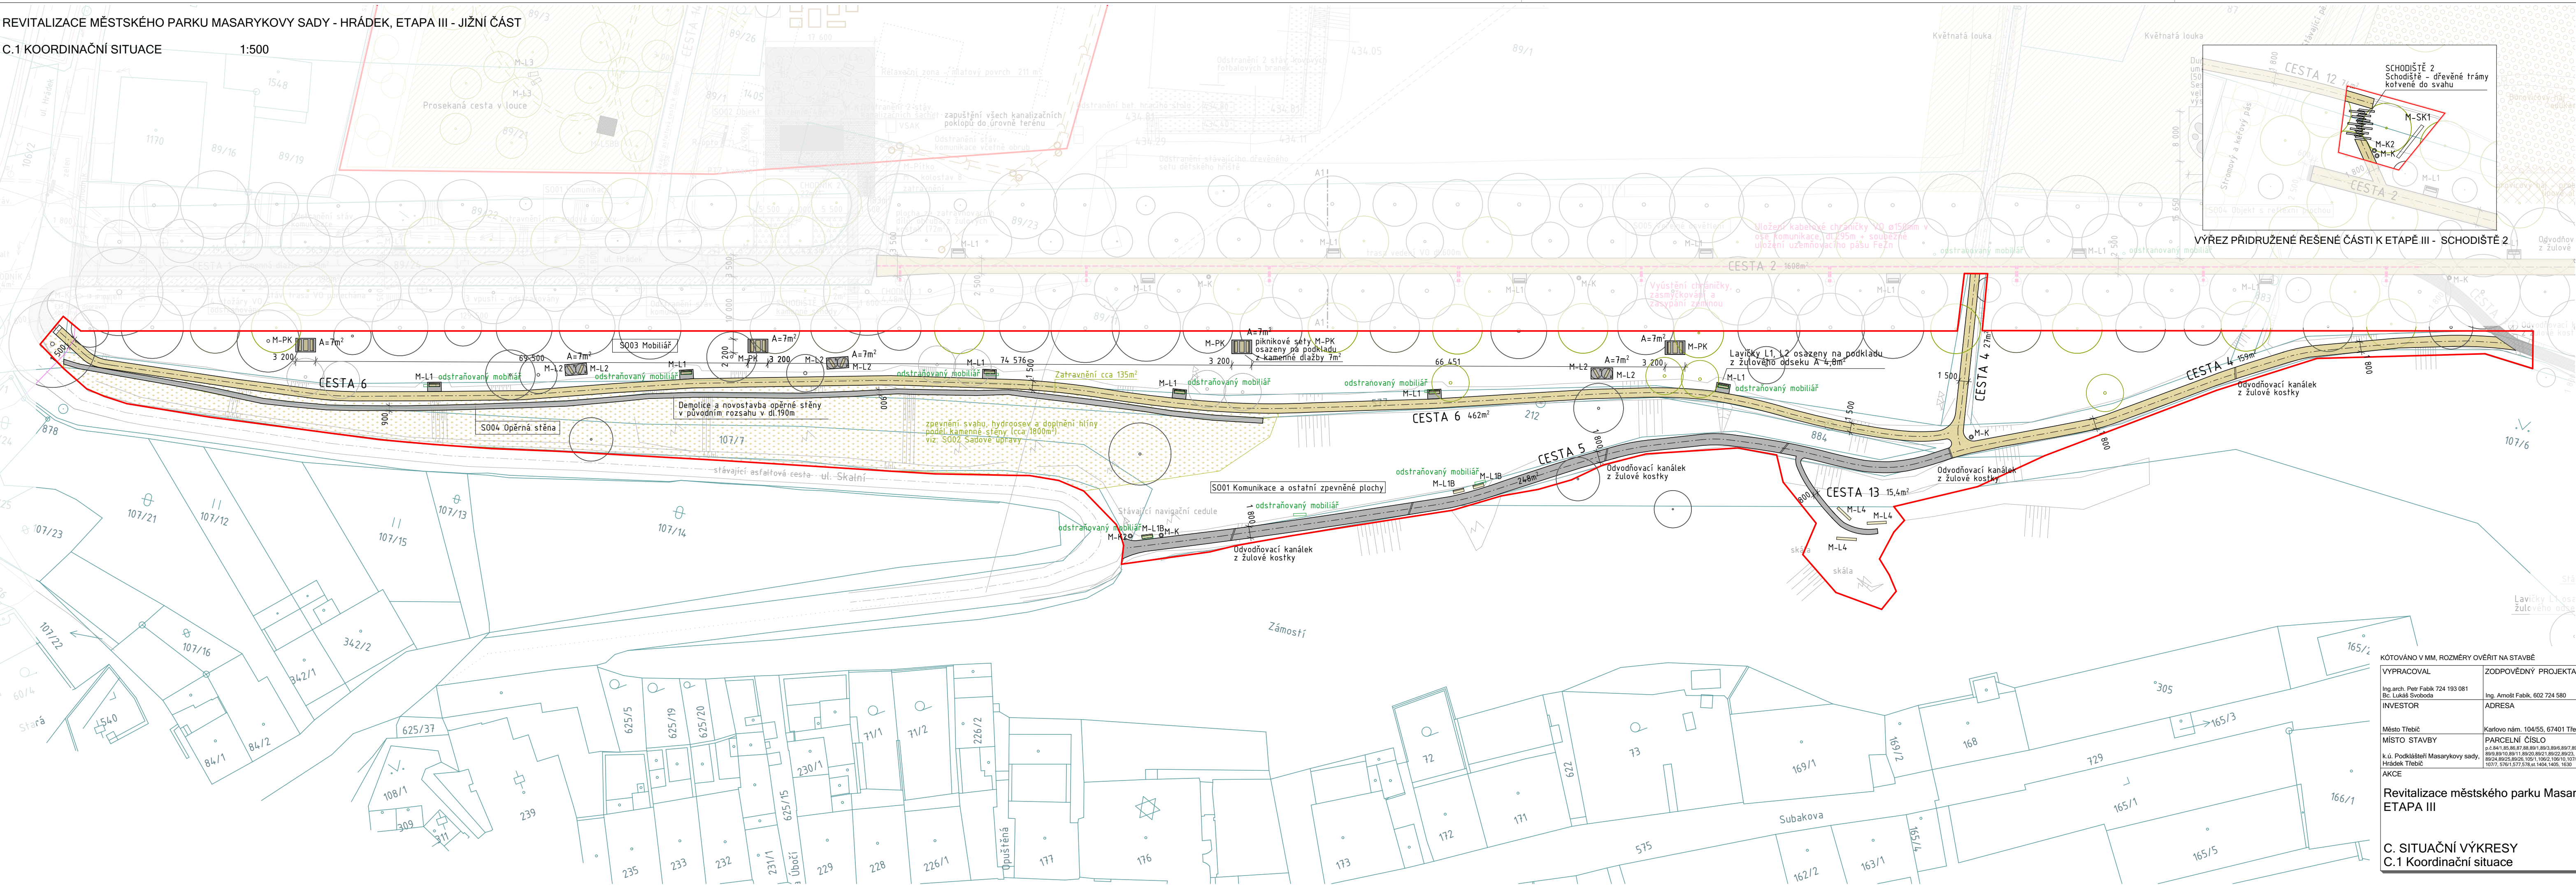

LEGENDA

- katastr
- hranice řešeného území
- ETAPA III
- demolice
- cesta mlatová - pochozí
- cesta kamenná - žulové odseky
- SADOVÉ ÚPRAVY
- zatravněvané plochy
- stávající strom
- navržený strom
- MOBILIÁŘ
- Zpevněná plocha pod lavičkami - žulový odsek
- M-L1 lavička
- M-L1B lavička (bez podkladu)
- M-L2 lavička otáčecí
- M-L4 lavička trám
- M-K odpadkový koš
- M-K2 odpadkový koš - pes
- M-PK piknikový set
- M-SK1 skluzavka
- Inženýrské sítě stav.
- vedení CETIN

KÓTOVÁNO V MM. ROZMĚRY OVĚŘIT NA STAVBĚ

VYPRACOVAL	ZODPOVĚDNÝ PROJEKTANT
Ing. arch. Petr Fabík 724 193 081	Ing. Amoš Fabík, 602 724 580
BC. Lukáš Svoboda	ADRESA
INVESTOR	
Město Třebíč	Karlovo nám. 104/55, 67401 Třebíč
MÍSTO STAVBY	PARCELNÍ ČÍSLO
k.ú. Podklášteří Masarykovy sady, Hrádek Třebíč	p.č. 84/1, 85, 86, 87, 88, 89, 1, 89/3, 89/6, 89/7, 89/8, 89/9, 89/10, 89/11, 89/20, 89/21, 89/22, 89/23, 89/24, 89/25, 89/26, 105/1, 106/2, 106/10, 107/6, 107/7, 576/1, 577, 578, 1404, 1405, 1630
AKCE	

Revitalizace městského parku Masarykovy sady - Hrádek
ETAPA III

C. SITUAČNÍ VÝKRESY
C.1 Koordinační situace

ATELIER **FABIK**

Janouškova 20
Třebíč 674 01
IČ: 27735761

+420 568 84 20 84
www.fabik.cz
atelier@fabik.cz

DATUM	Prosinec/2021
ČÍSLO ZAKÁZKY	5/2019
FORMÁT	5 x A4
PROJEKT PRO	DPS
MĚŘÍTKO	1:500
ČÍSLO VÝKRESU	C.1