

- LEGENDA EPS:**
- EPS Ústředna EPS umístěná v rozvodně m.č. 004 A
  - ZZ Záložní zdroj pro EPS dle EN 54-4
  - OPPO Obslužné pole požární ochrany
  - KTPO Klíčový trezor požární ochrany
  - ZDP Zařízení dálkového přenosu
  - VIZUALIZACE Vizualizace - grafická nadstavba systému EPS
  - EXT TABLO Externí zobrazovací tablo systému EPS

- LEGENDA SIGNALIZACE EPS:**
- POŽÁR Optická signalizace pro EPS dle EN 54-23, barva majíkou červená, krytí IP65

- SYMBOLY MAGNETŮ:**
- Přidržený magnet

**SYMBOLY AUTOMATICKÝCH DETEKTORŮ DLE TYPU DETEKCE, PROVEDENÍ, VYSTROJENÍ A UMÍSTĚNÍ:**

- M Multisenzorový detektor požáru
- M-IP Multisenzorový detektor požáru s patič s krytím IP54
- M-TD Multisenzorový detektor požáru NASTAVEN POUZE NA DETEKCI TEPELNÉ SLOŽKY POŽÁRU
- M-TD-IP-M Multisenzorový detektor požáru NASTAVEN POUZE NA DETEKCI TEPELNÉ SLOŽKY POŽÁRU s patič s krytím IP54 a s ochrannou mřížkou
- M-M Multisenzorový detektor požáru a s ochrannou mřížkou
- M-IP-M Multisenzorový detektor požáru s patič s krytím IP54 a s ochrannou mřížkou

**SYMBOLY MANUÁLNÍCH DETEKTORŮ (TLAČÍTEK):**

- Manuální detektor požáru (tlacítko)
- Manuální detektor požáru (tlacítko) s krytím IP67

**SYMBOLY SPECIÁLNÍCH HLÁSIČŮ:**


- BX-AIM HEAT LINE Rozvaděč obsahující I/O modul BX-AIM pro připojení tepelného lineárního detektoru
- Lineární detektor teplot (detekční tepelné citlivý kabel)

- NÁVAZNOSTI:**
- Ná vaznost VZT
  - Ná vaznost Technologie
  - Evakuční rozhlas ER


- TRASYS:**
- Trasa hlásičové linky EPS
  - Trasa signalizace EPS
  - Trasa návaznosti VZT
  - Trasa návaznosti Technologie
  - Trasa návaznosti EPS - VIZUALIZACE, OPPO, KTPO, EXTERNÍ PANEL, EVAKUAČNÍ ROZHLAS

- Typ čary trasy:**
- Trasa vedena prostorem půdy

STUPEŇ REVIZE DOKUMENTU: 0 Paré: 0

Název souboru: Z21063_01_DVZ_D.2.20 - 0_VYKRESY		Revize: 0		Datum: 03 / 2022	
Stupeň dokumentace: DOKUMENTACE PRO VÝBĚR ZHOTOVITELE		Číslo dokumentu: Z21063_01_DVZ_D.2.20		Kontroloval: Ing. Michal Těplý	
Kreslil: Ing. Michal Těplý		Schválil: Ing. Vítězslav Krátký		List: 01	
Investor: Město Třebíč, Karlovo nám. 104/55, 674 01 Třebíč		Počet A4: 8		Měřítko: 1 : 80	
Zpracovatel dokumentace a držitel práv: 		Název: Fórum - elektrická požární signalizace EPS a evakuační rozhlas ER			
TIPA Telekom plus a.s. Hrobová 169, 674 01 Třebíč IČ: 27746631, DIČ: CZ27746631		Doplňující název: D.2 - Elektrická požární signalizace EPS			
		D.2 DOKUMENTACE TECHNICKÝCH A TECHNOLOGICKÝCH ZAŘÍZENÍ			
		Blokové schéma EPS			



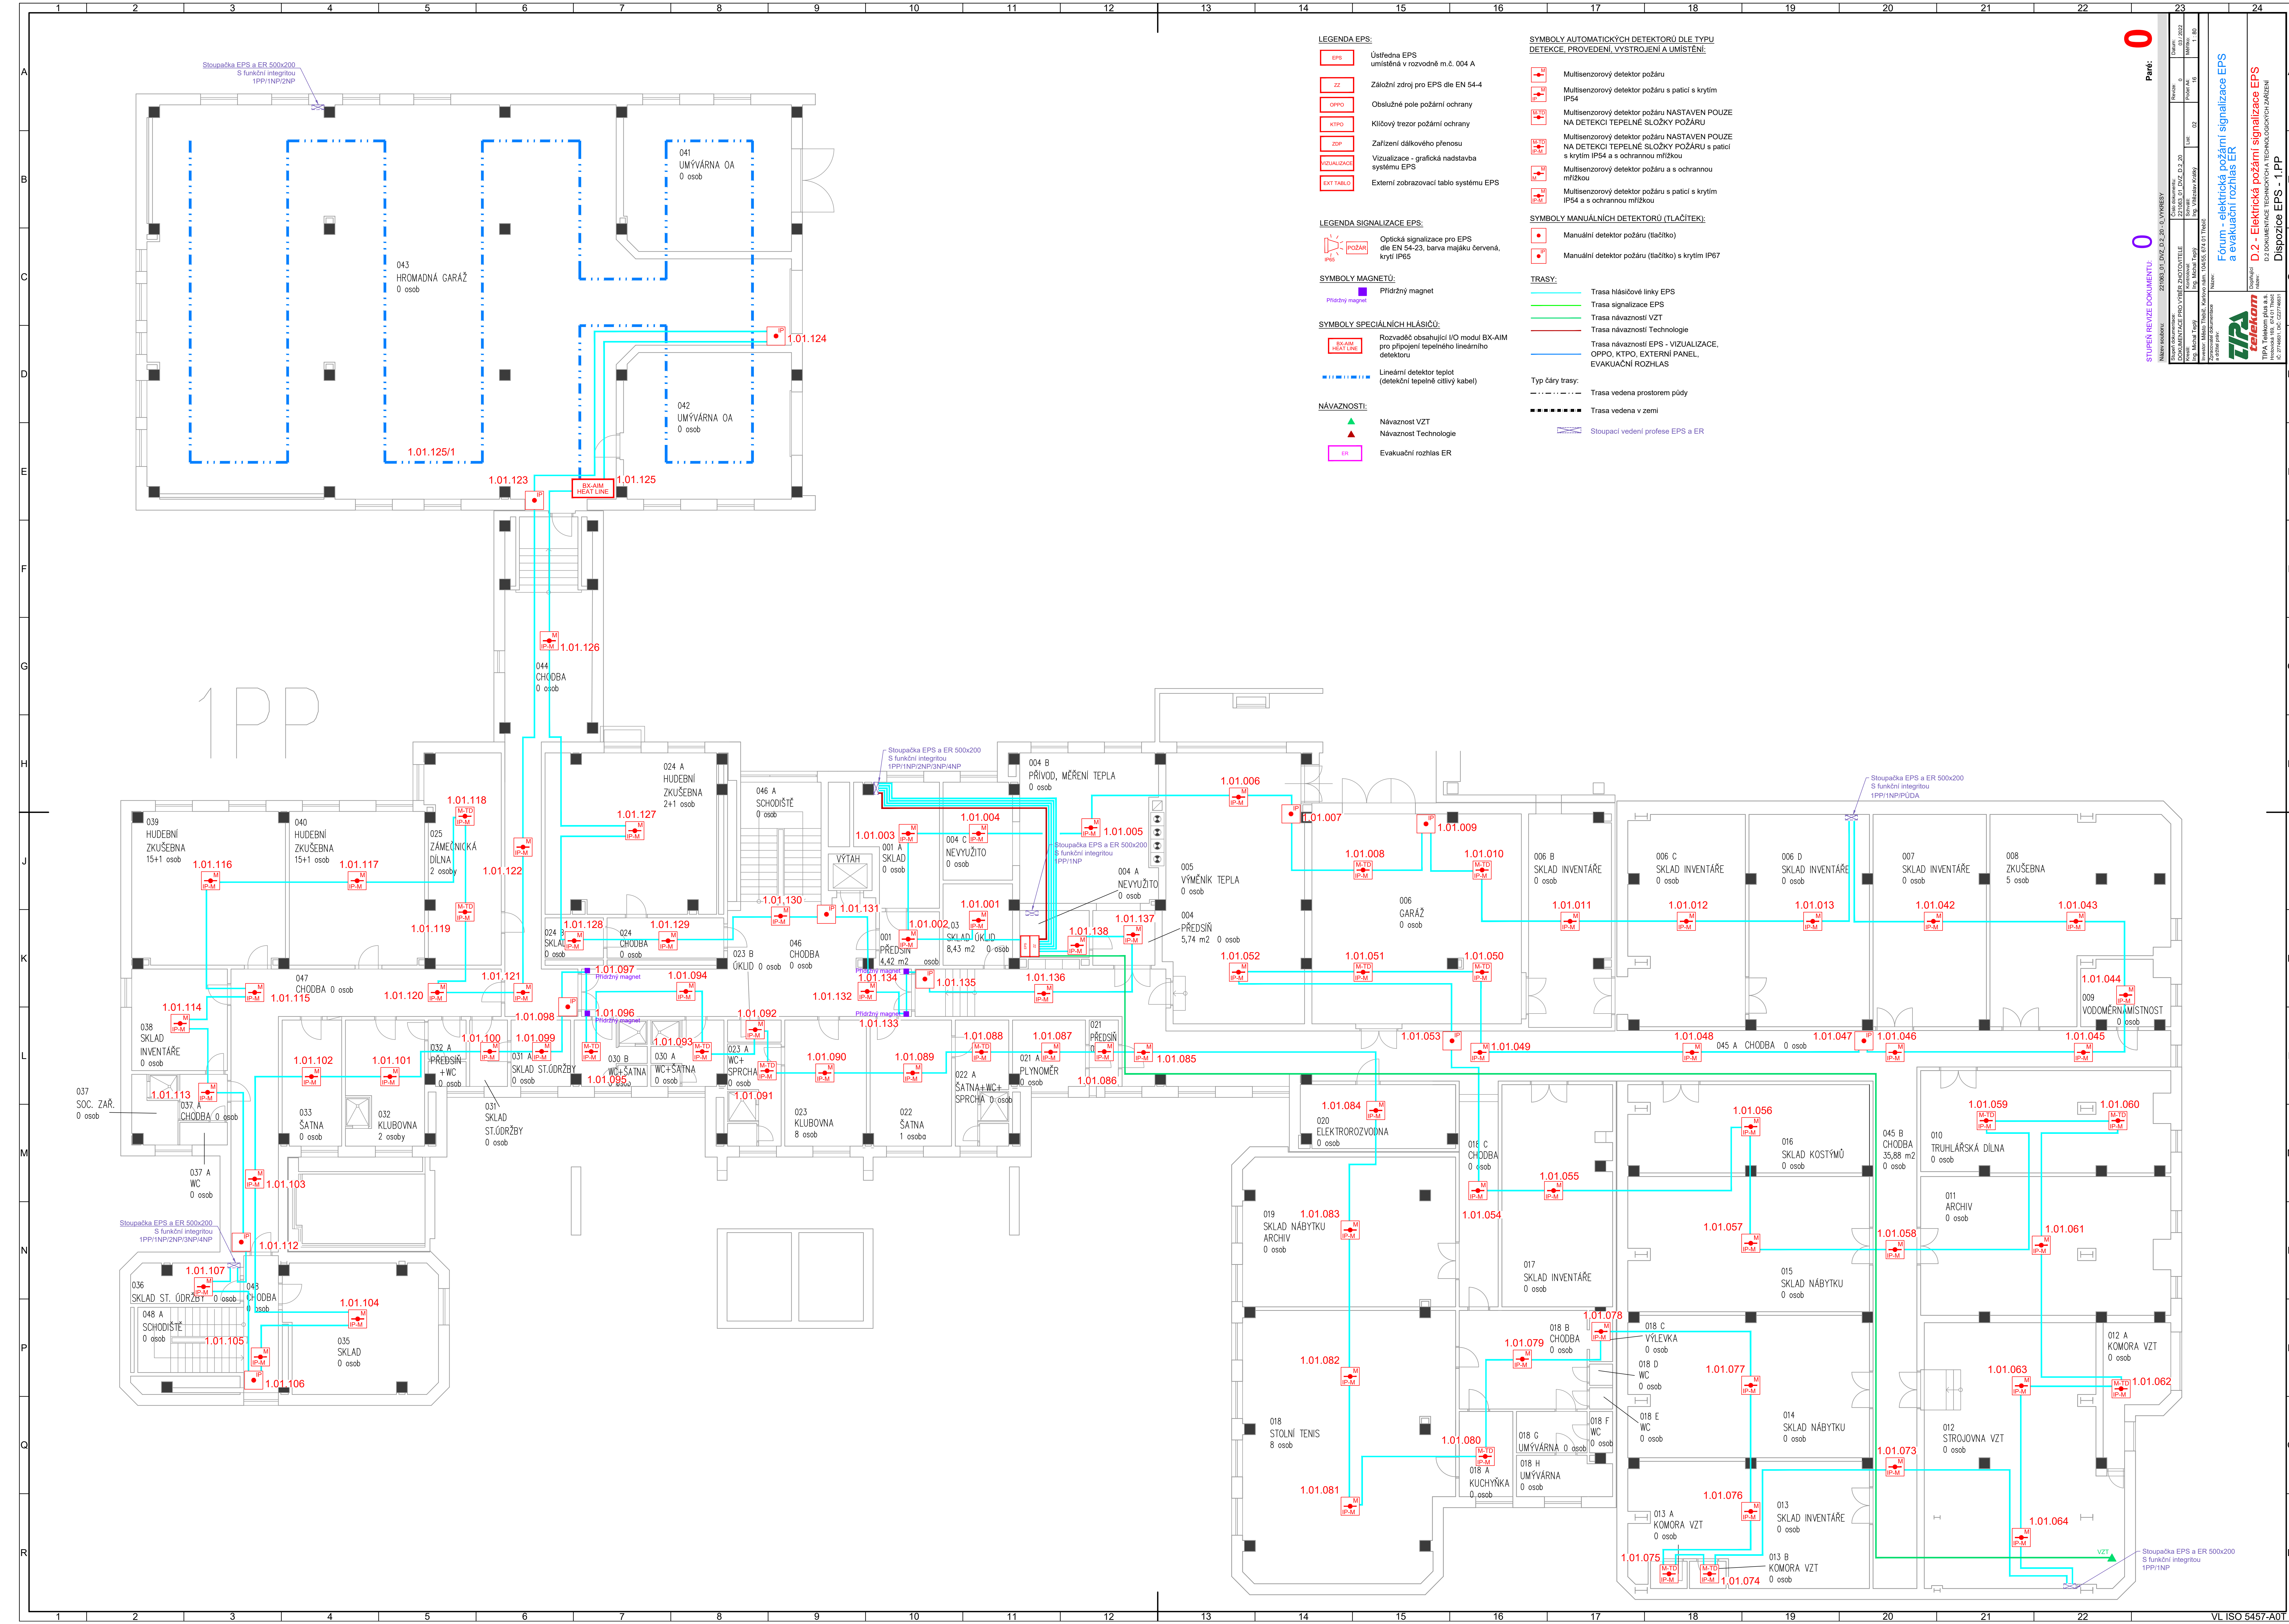



LEGENDA EPS:

- EPS Ústředna EPS umístěná v rozvodné m.č. 004 A
- ZZ Záložní zdroj pro EPS dle EN 54-4
- OPPO Obeluzné pole požární ochrany
- KTPO Klíčový trezor požární ochrany
- ZDP Zařízení dálkového přenosu
- VIZUALIZACE Vizualizace - grafická nadstavba systému EPS
- EXT TABLO Externí zobrazovací tablo systému EPS

LEGENDA SIGNALIZACE EPS:

- POŽAR Optická signalizace pro EPS dle EN 54-23, barva majaku červená, kódy IP55

SYMBOLY MAGNETŮ:

- Přídavný magnet

SYMBOLY SPECIÁLNÍCH HLÁSICŮ:

- BX-AIM Rozvaděč obsahující I/O modul BX-AIM pro připojení tepelného lineárního detektoru

- Lineární detektor teplot (detektor tepelně citlivý kabel)

NÁVÁZNOSTI:

- Návaznost VZT
- Návaznost Technologie
- ER Evakuační rozhlas ER

SYMBOLY AUTOMATICKÝCH DETEKTORŮ DLE TYPU DETEKCE, PŘEVODNÍ, VYSTROJENÍ A UMÍSTĚNÍ:

- Multisenzorový detektor požáru
- Multisenzorový detektor požáru s palicí s krytím IP54
- Multisenzorový detektor požáru NASTAVEN POUZE NA DETEKCI TEPELNÉ SLOŽKY POŽÁRU
- Multisenzorový detektor požáru NASTAVEN POUZE NA DETEKCI TEPELNÉ SLOŽKY POŽÁRU s palicí s krytím IP54 a s ochrannou mřížkou
- Multisenzorový detektor požáru a s ochrannou mřížkou
- Multisenzorový detektor požáru s palicí s krytím IP54 a s ochrannou mřížkou

SYMBOLY MANUÁLNÍCH DETEKTORŮ (TLAČÍTEK):

- Manuální detektor požáru (tláčátko)
- Manuální detektor požáru (tláčátko) s krytím IP67

TRASY:

- Trasa hlásičové linky EPS
- Trasa signalizace EPS
- Trasa návaznosti VZT
- Trasa návaznosti Technologie
- Trasa návaznosti EPS - VIZUALIZACE, OPPO, KTPO, EXTERNÍ PANEĽ, EVAKUAČNÍ ROZHLAS

Typ čáry trasy:

- Trasa vedena prostorem půdy
- Trasa vedena v zemi
- Stoupačky vedení profese EPS a ER

STUPĚŇ REVIZE DOKUMENTU: 0


Paré: 0


VL ISO 5457-A01








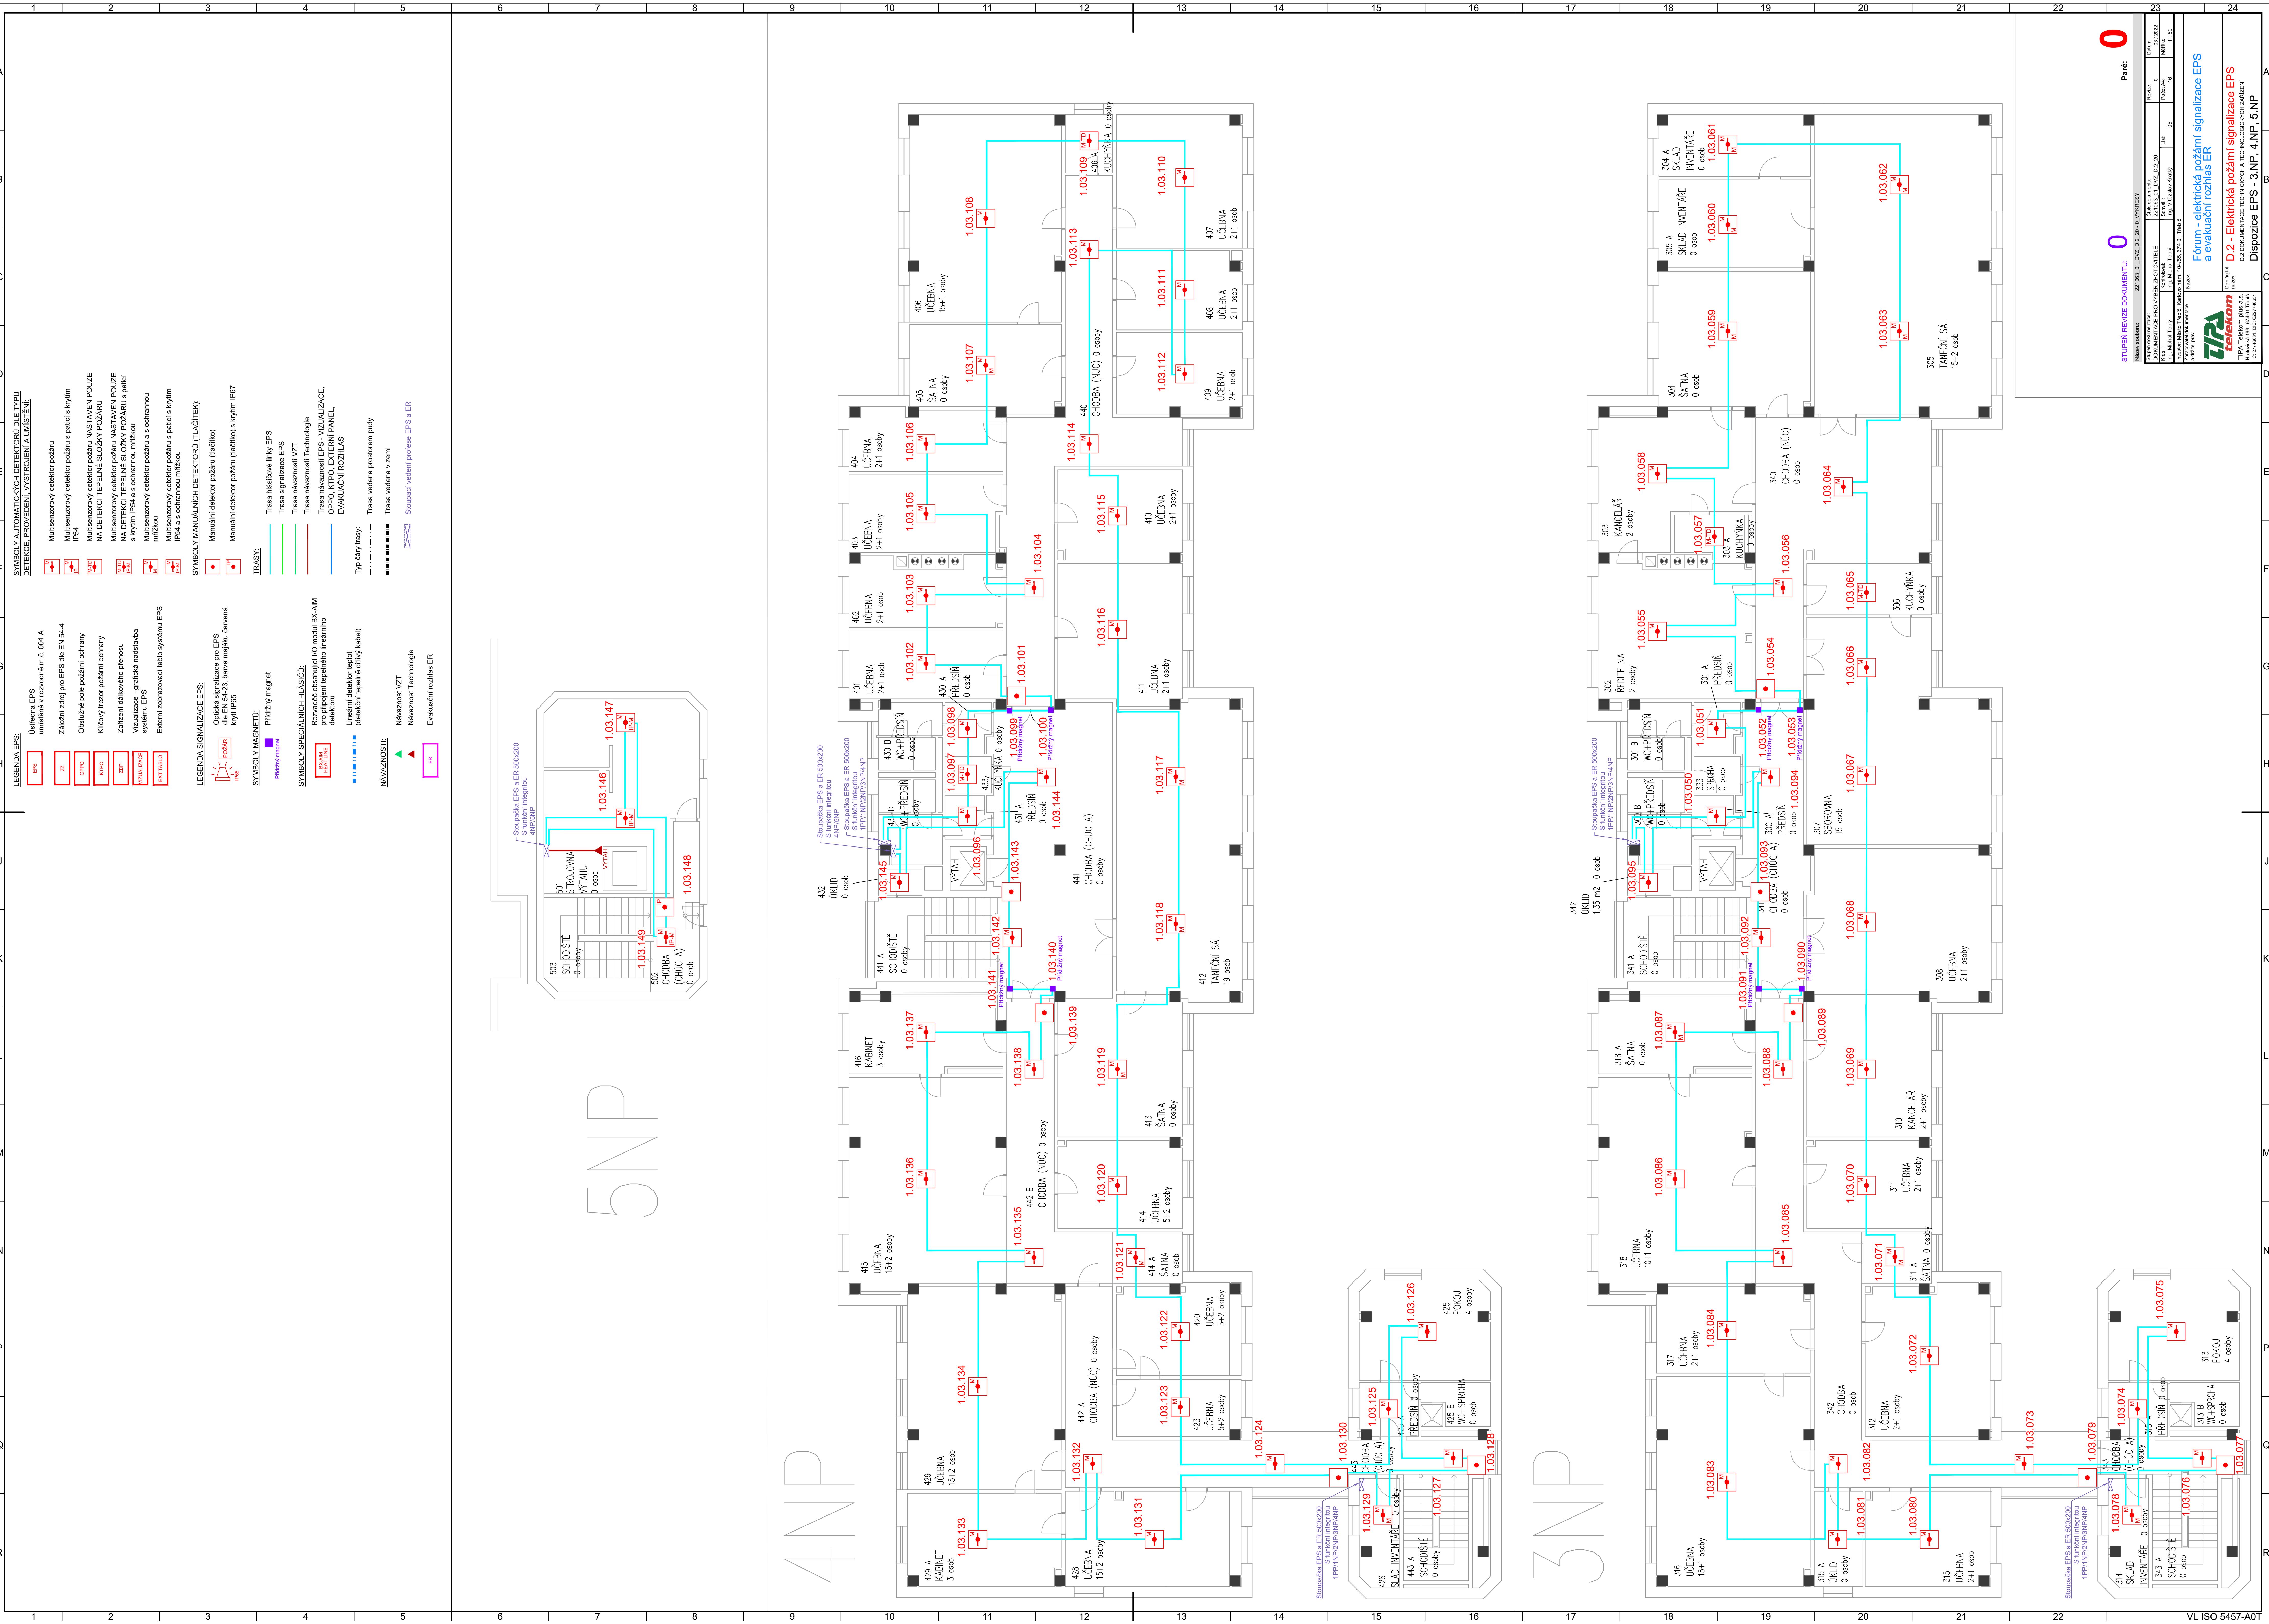

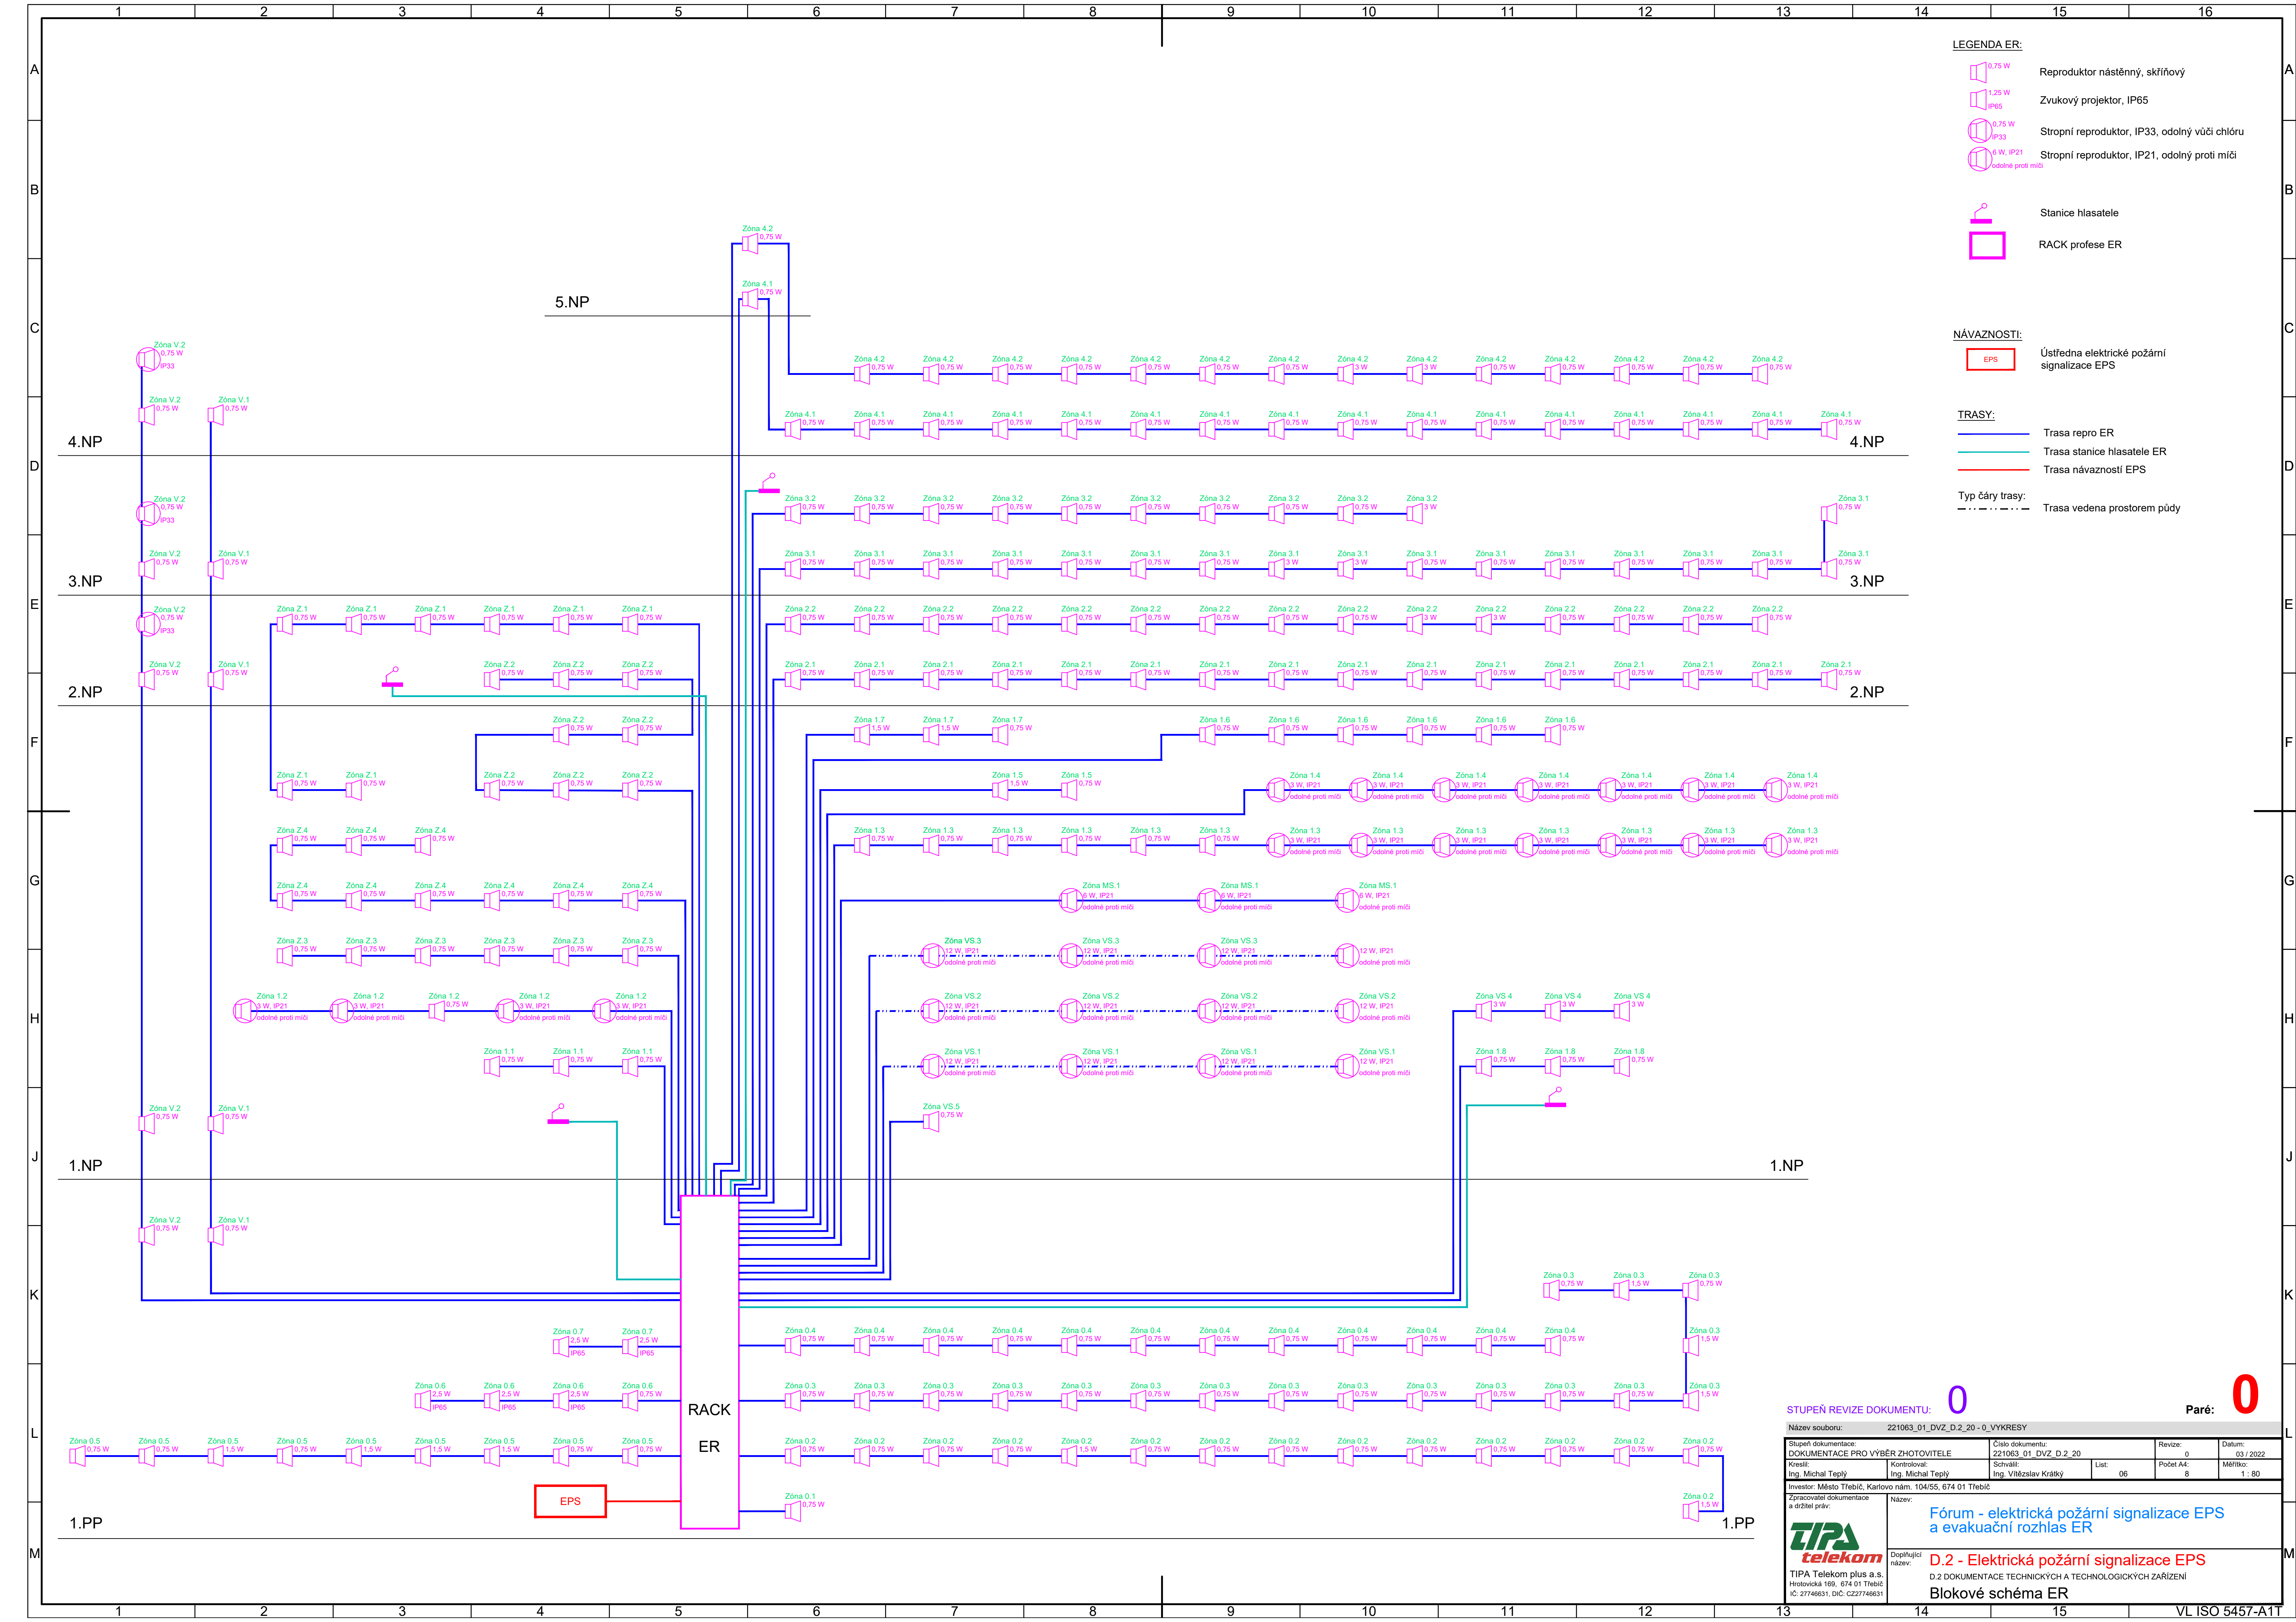



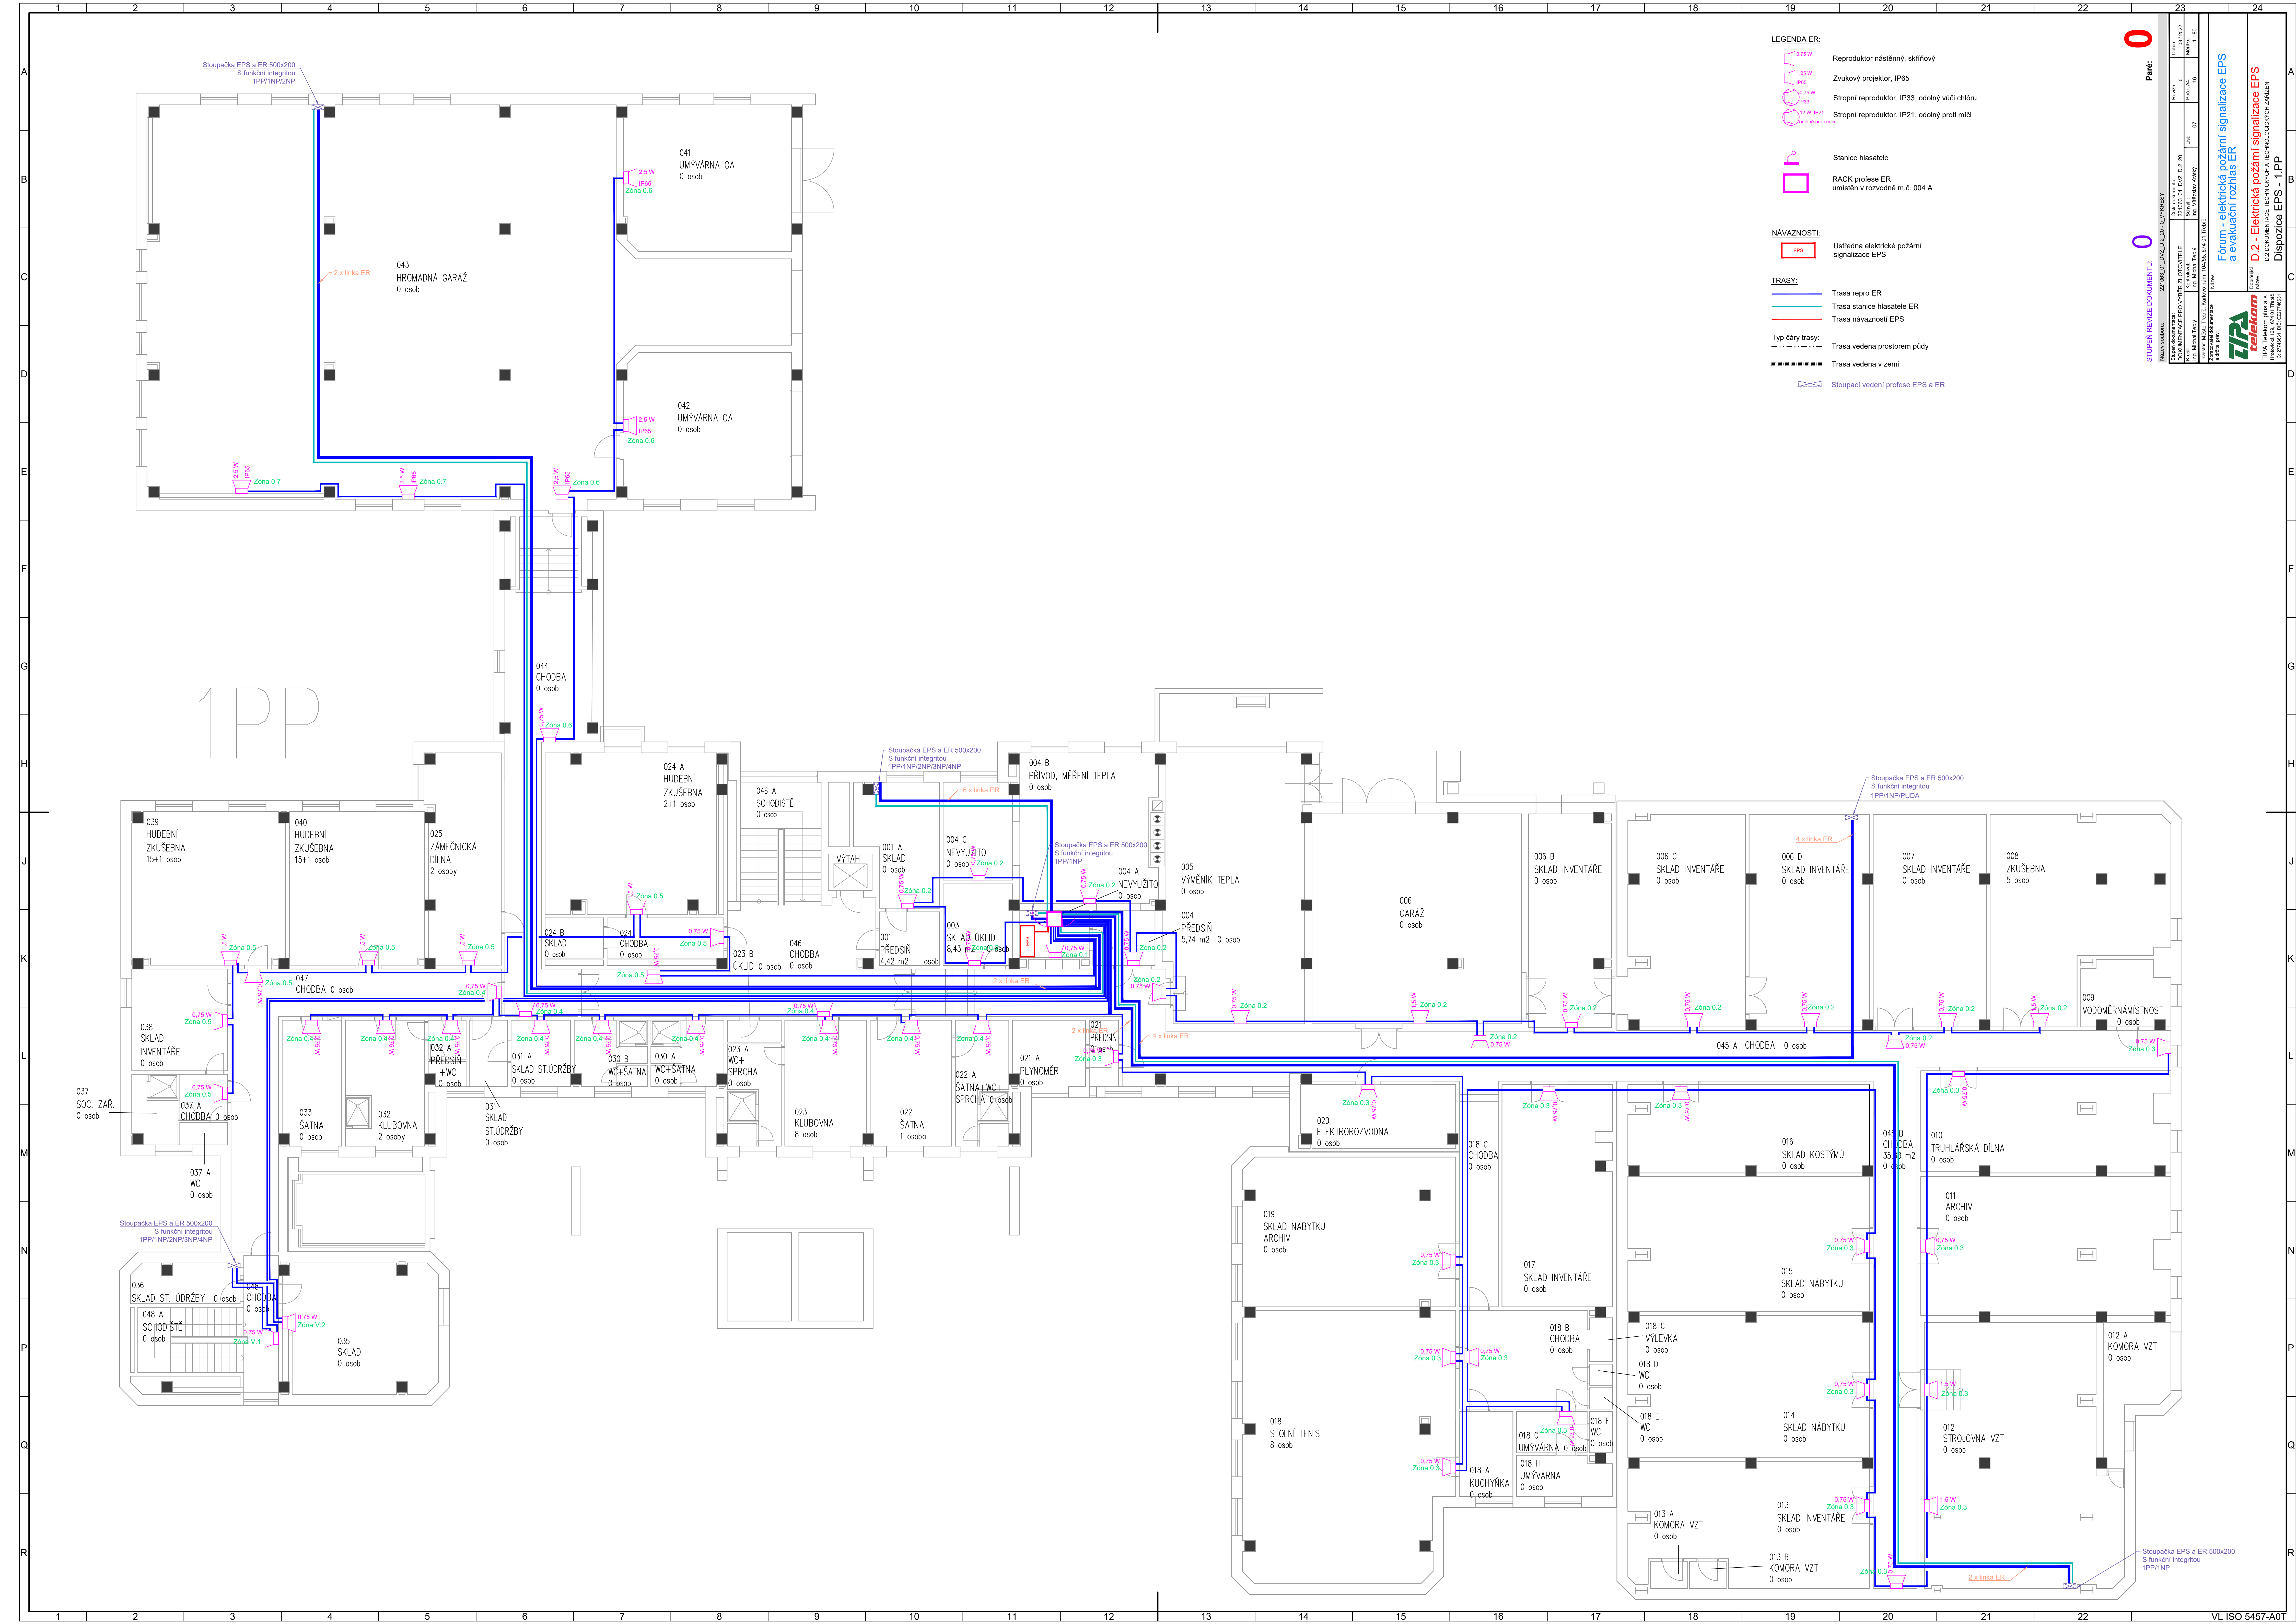



# LEGENDA ER:

- 0,75 W Reprodukční nástěnný, skřínkový
- 1,25 W Zvukový projektor, IP65
- 0,75 W Stropní reproduktor, IP33, odolný vůči chůru
- 0,75 W Stropní reproduktor, IP21, odolný proti mřížce



Stance hlasatele

## NÁVÁZNOSTI:



Ústředna elektrické požární signalizace EPS

## TRASY:

- Trasa repro ER
- Trasa stanice hlasatele ER
- Trasa návaznosti EPS

Typ čar trasy:

- Trasa vedena prostorem půdy
- Trasa vedena v zemi



Stoupačky vedení profese EPS a ER

Paré:

STUPNĚ REVIZNÍ DOKUMENTU:

0

1

