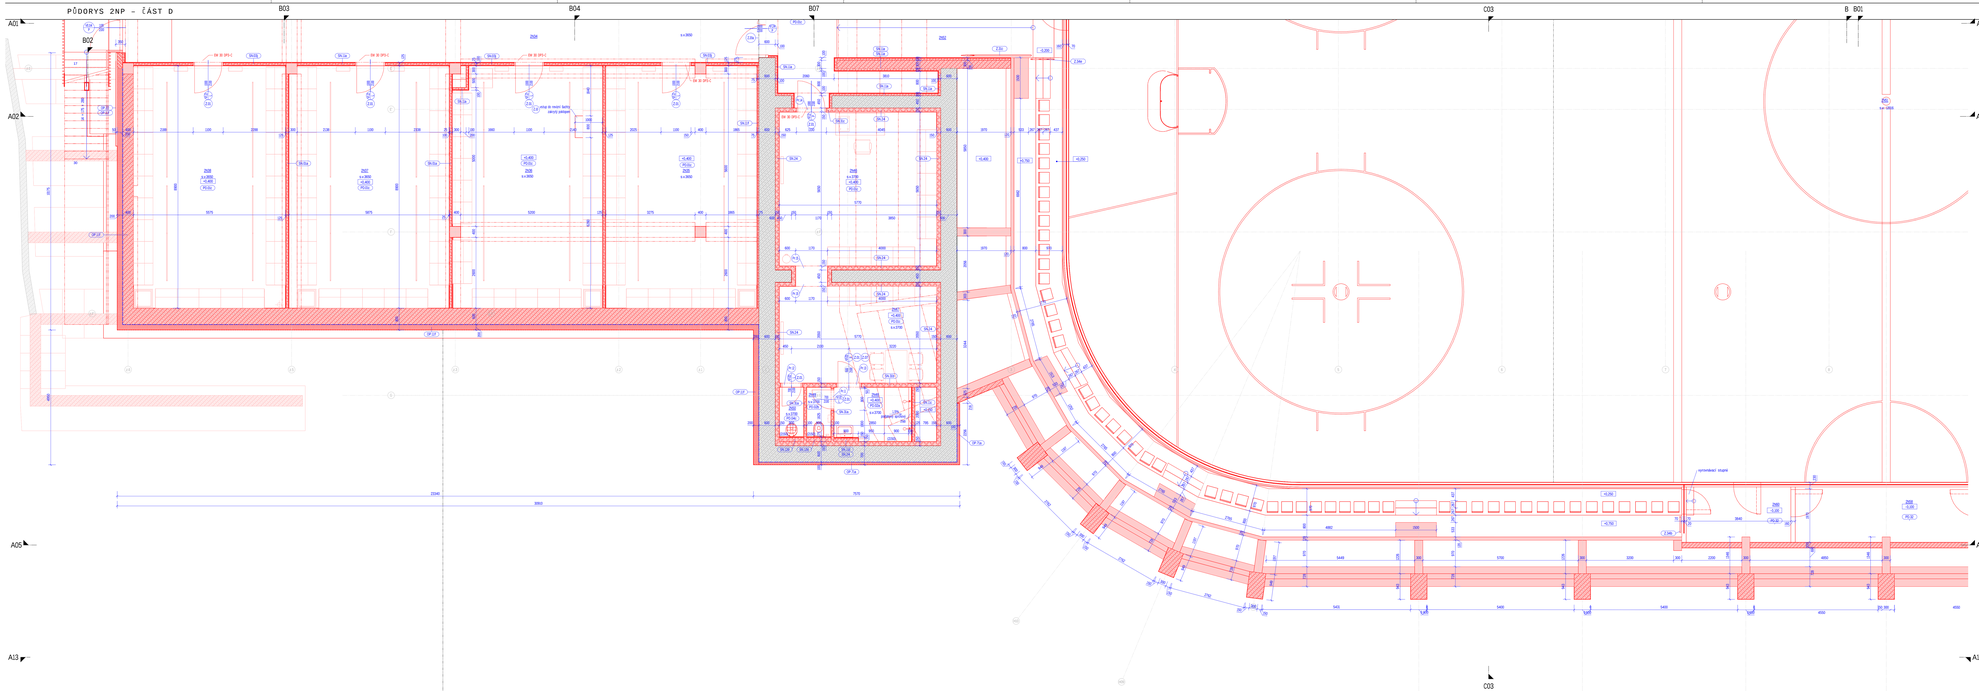PŮDORYS 2NP – ČÁST D