PŮDORYS 2NP - ČÁST A

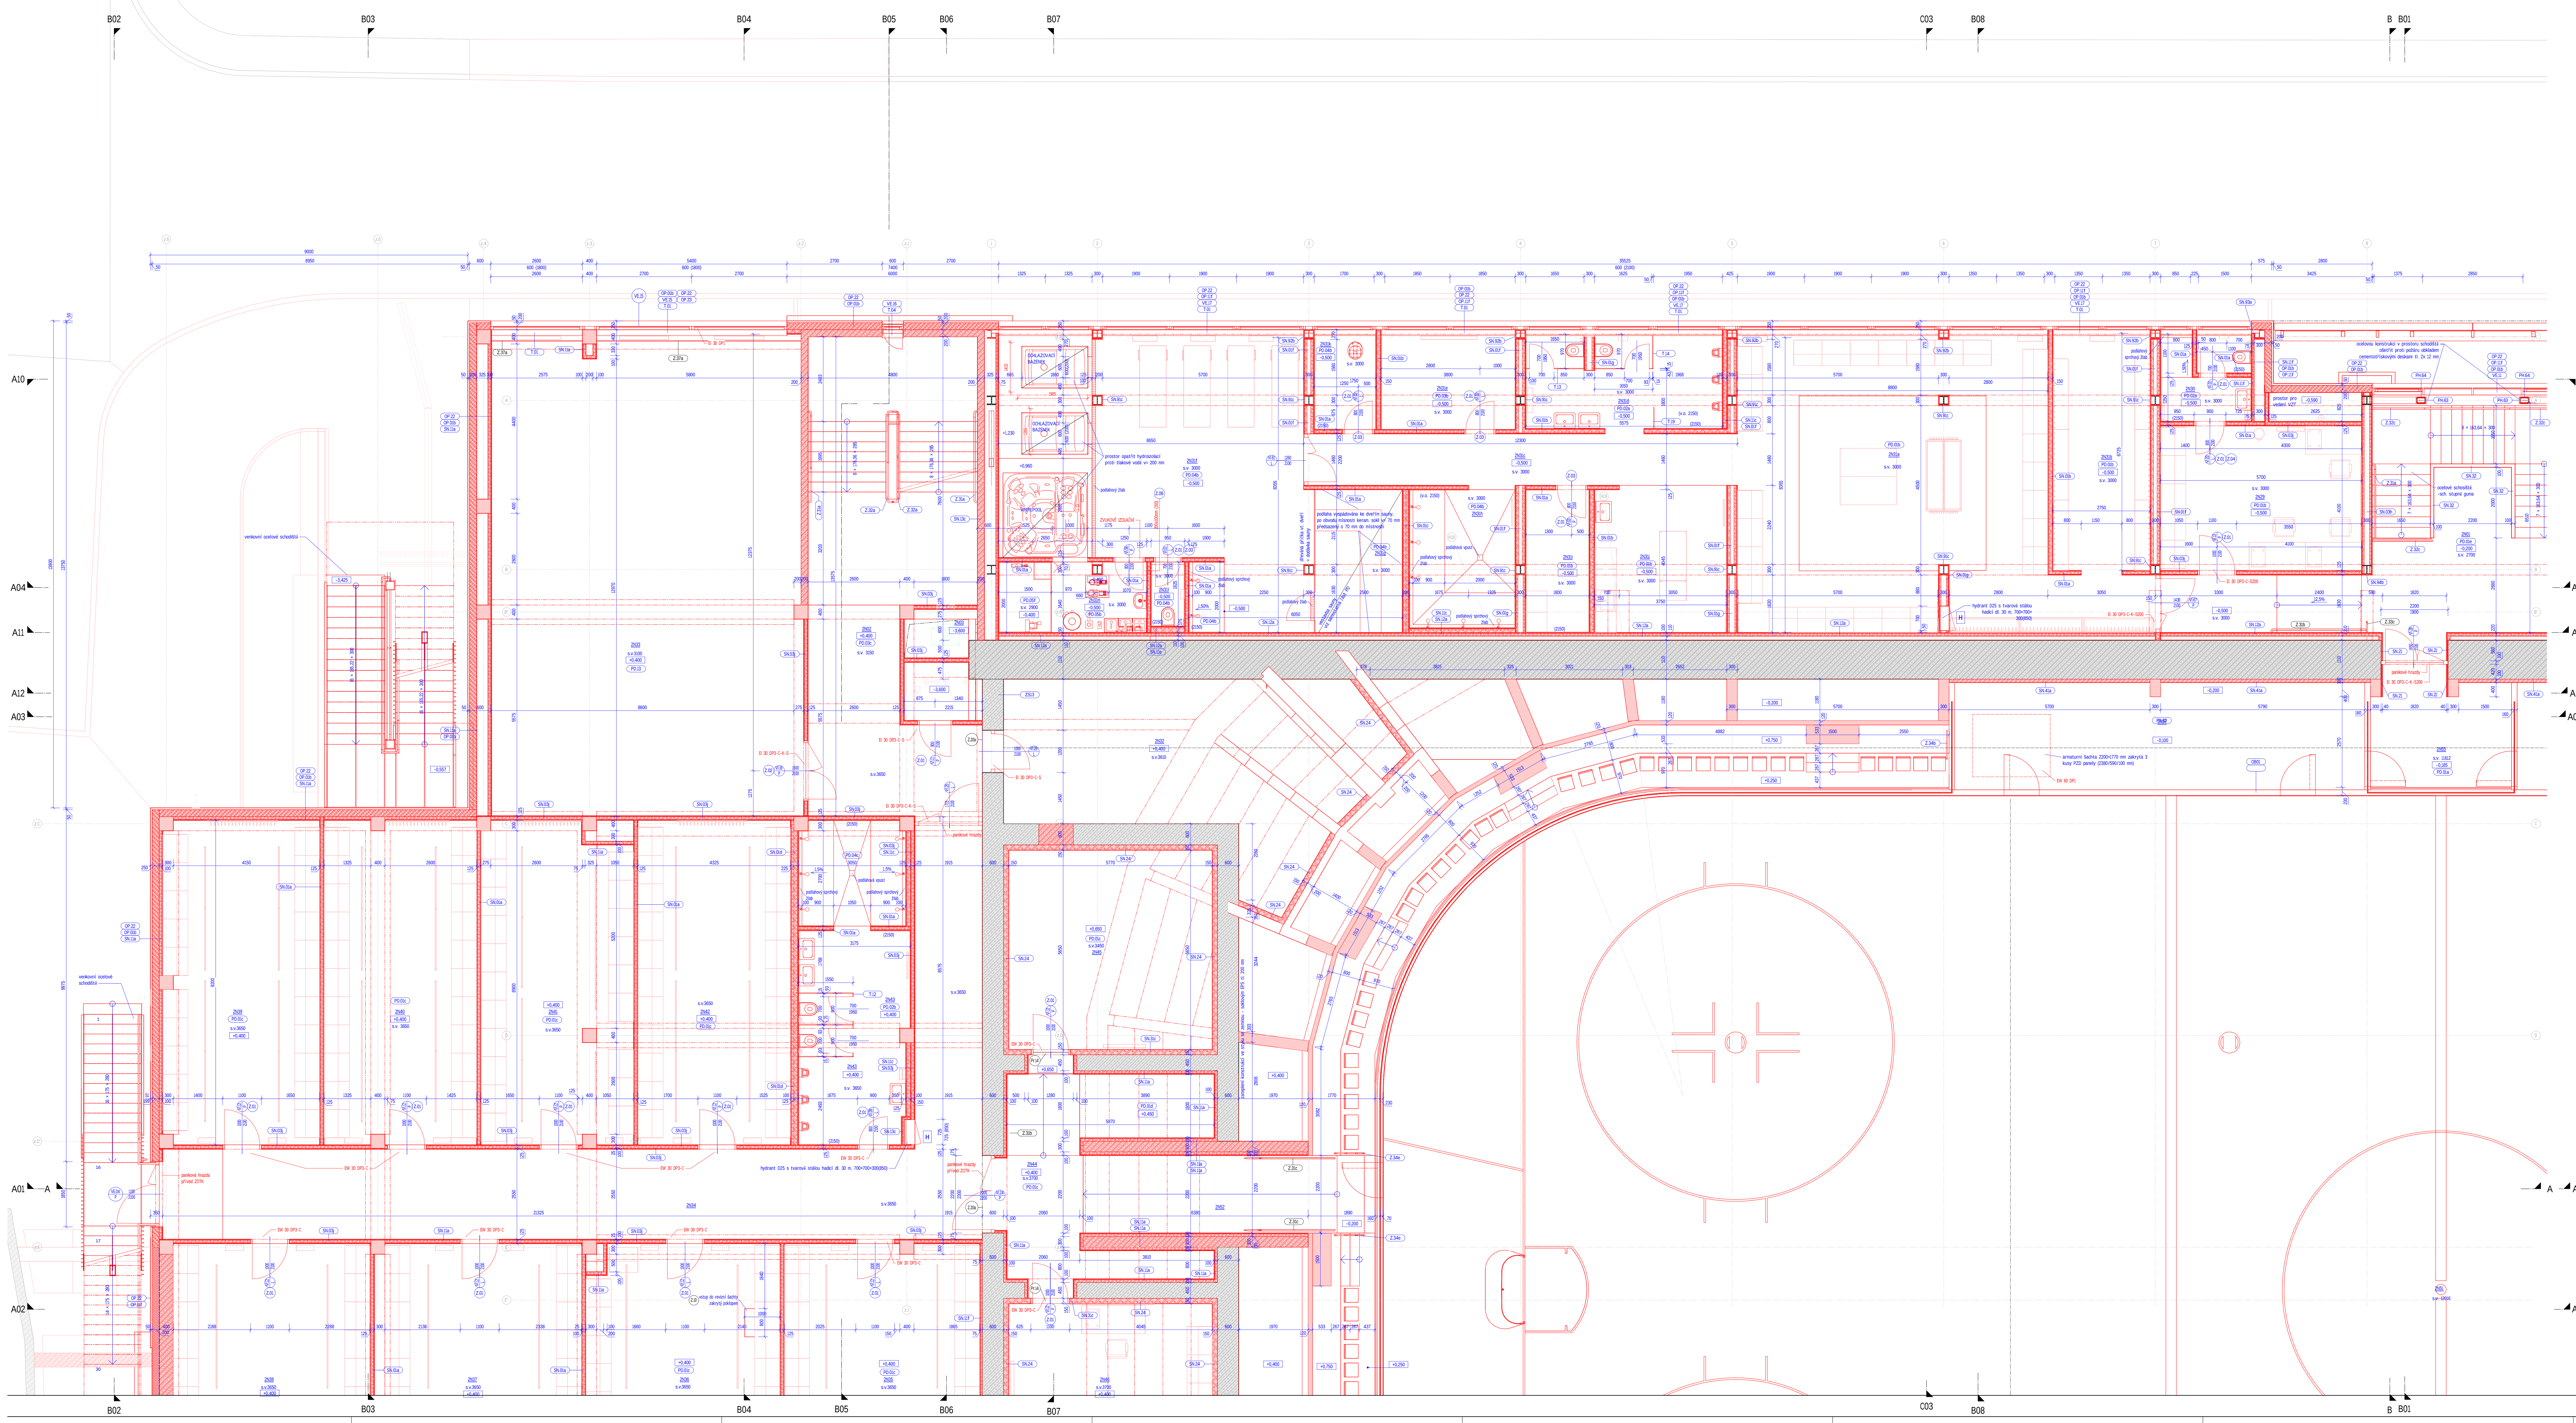

POZNÁMKA - VNITŘNÍ POVRCHOVÉ ÚPRAVY BLÍŽE NESPECIFIKOVANÉ VE SKLADBÁCH KONSTRUKCÍ

POVRCHOVÁ ÚPRAVA STĚN - stěny montované - keramický obklad
keramická obkladačka 200 x 200 mm
| rozměr 198 x 198 x 6,5 mm | povrch - hladký |
+
lepící tmel
vysoceflexibilní cementové lepidlo S1 na obklady a dlažby, na bázi směsi cementů s minerálními plnivy a modifikátory
| skluz - max. 0,5 mm |
| třída reakce na oheň - F |
+
spárovací tmel (výplň dilatací) - flexibilní spárovací hmota
voděodolná, flexibilní spárovací hmota na spárování keramických obkladů a dlažeb, na bázi směsi cementů s minerálními plnivy a polymerovými modifikátory
| šířka spáry - max. 8,0 mm |
| odolnost proti otěru - max. 1000,0 mm³ | smrštění - max. 3,0 mm/m |
| nasákavost - ve vodě 30 min. max. 2,0 g, ve vodě 240 min. max. 5,0 g |

- hydroizolační stěrka (vč. bandáží rohů, dilatací atd.) - jednosložková hydroizolace
elastická hydroizolace pod keramické obklady a dlažbu v interiéru, na bázi modifikované disperzi umělé pryskyřice
| vodotěsnost pod tlakem 0,15 MPa po 7 dnech - neprospustný |
| schopnost přemostit trhliny - max 0,75 mm |

- penetrace podkladu - viz obecné poznámky stěn

POVRCHOVÁ ÚPRAVA PODLAH A STĚN - železobetonové prefabrikované a monolitické konstrukce - epoxidový nátěr
dvoukomponentní barevný podlahový nátěr na bázi epoxidové pryskyřice, mechanicky a chemicky odolný
| c= 1,22 kg/l (směs A + B) |
| odolnost proti obrusu - 56 mg (CS 10/1000/1000) |

POVRCHOVÁ ÚPRAVA STĚN A STROPŮ - železobetonové prefabrikované a monolitické konstrukce - betonová stěrka
- finální opravná stěrka na beton
finální sanační maltová směs, složení - cementová směs, jemná plniva, modifikované přísady
| zrnitost - 1,0 mm | sypná hmotnost - 1 500 kg/m³ |
| pevnost v tlaku - min. 40,0 N/mm² | pevnost v tahu za ohybu - min. 7,0 N/mm² | přídržnost - min. 2,0 N/mm² |
| třída reakce na oheň - A1 |

- penetrace sjednocující savost pokladu
jednosložková nízkoviskózní kapalina, složení - emulze kopolymerů
| hustota - 1,01 g/ml |

POVRCHOVÁ ÚPRAVA STĚN - keramické pálené zdivo (stávající) - betonová stěrka
- povrchová úprava (pouze z interiéru)
jádrová omítka pro vícevrstvé omítkové systémy,složení - minerální plnivo, cement, vápenný hydrát a přísady zlepšující zpracovatelské a užitné vlasnosti malty
| zrnitost - 0-4,0 mm | tl. vrstvy - 25,0 mm | objemová hmotnost - 1 450-1 750 kg/m³ | přídržnost - min. 0,2 MPa |
| propustnost vodních par - max. 30 | pevnost v tlaku (kategorie CS II) - 1,5 až 5,0 MPa |
| třída reakce na oheň - A1 |
+
dekorativní stěrková hmota, složení - epoxidová pryskyřice a epoxidové pryskyřice, komponenta A-pryskyřice, komponenta B-tvrdidlo, konponenta C-náplň (systémové skladba)

SCHODIŠŤOVÉ STUPNĚ - prefabrikované konstrukce - keramická dlažba (schodiště v místnosti 1N02, 2N02, 3N02 a 4N02, schodiště v místnosti 2N04, 3N04 a 4N04)
- keramická dlažba + lepidlo + spárovací hmota (stupnice + podstupnice)
keramická dlaždice slinutá, neglazovaná, velkoformátová 600 x 300 (na stupnice schodovky)
| rozměr - 598 x 298 x 10 mm | protiskluznost - R9/A | probarvený střep |
| třída reakce na oheň - A1 |
+
flexibilní cementové lepidlo, složení - směs cementů s minerálními plnivy a modifikátory
| tahová přídržnost - ≥1,0 N/mm² | skluz - ≤0,5 mm | max. tl. vrstvy - 10,0 mm |
| sypná hmotnost - cca 1,21 kg/cm³ |
| třída reakce na oheň - F |
+
dvousložková epoxidová chemicky odolná spárovací hmota, složení - složka A-směs epoxidových pryskyřic, inertní keramický křemen a bahenní příísady, složka B-směs organických katalyzátorů
| hustota čerstvé malty - cca 1,55 kg/m³ | pevnost v ohybu - min. 2,5 MPa | pevnost v tlaku - min. 15,0 MPa |
| vydatnost - cca 1450 kg/m³ | pevnost v ohybu - ≥30 N/mm² | pevnost v tlaku - ≥45 N/mm² |
| smrštění - ≤1,5 mm/m |

- hloubková penetrační nátěr
základní nátěr pro ošetření nasákavých podkladů, složení - neutrální disperze ze syntetických živic s malým množstvím pigmentových přísad
| hustota - 1,0 kg/l |

SCHODIŠŤOVÉ STUPNĚ - kaučuková krytina (schodiště v místnosti 1N01 a 2N01)
- na hrany stupnic a podstupnic nalepeny schodové hrany z plastových profilů L 29 x 24 x 2,9 mm
| materiál - PVC | hustota - 1,50 (±0,05) g/cm³ | pevnost v tahu - ≥13 N/mm² | tvrdost (Shore) - 90 (±3°) A |

LEGENDA MÍSTNOSTÍ 2.NP

číslo	název	plocha	Povrchová úprava podlahy	Povrchová úprava stěny	Povrchová úprava stropu	světlá výška	Komentáře
2N01	mix zóna	57,73 m²	kaučuková krytina	cementotřísková deska + uzavírací/transparentní nátěr	zaklopení ocelové stropní konstrukce cementotřískovými deskami + uzavírací/transparentní nátěr		soklík z kaučukové krytiny v=100mm
2N02	chodba a schody	58,47 m²	keramická dlažba	cementotřísková deska + uzavírací/transparentní nátěr, betonová stěrka	podhled cementotřískovými deskami + uzavírací/transparentní nátěr, betonová stěrka		soklík z keramiky v=100mm
2N03	instalační šachta	6,78 m²	epoxidový nátěr	cementotřísková deska + uzavírací/transparentní nátěr, betonová stěrka	-		-
2N04	vstupní hala a schodiště	79,68 m²	keramická dlažba, čistící zóna	cementotřísková deska + uzavírací/transparentní nátěr	podhled cementotřískovými deskami + uzavírací/transparentní nátěr		soklík z keramiky v=100mm
2N05	instalační šachta	1,60 m²	epoxidový nátěr	cementotřísková deska + uzavírací/transparentní nátěr, epoxidový nátěr	-		-
2N06	výtahová šachta	3,19 m²	epoxidový nátěr	cementotřísková deska + uzavírací/transparentní nátěr, epoxidový nátěr	-		prohlubeň výtahu upravena epoxidovým nátěrem
2N07	chodba	39,12 m²	kaučuková krytina	cementotřísková deska + uzavírací/transparentní nátěr	podhled cementotřískovými deskami + uzavírací/transparentní nátěr		soklík z kaučukové krytiny v=100mm
2N08	WC muži veřejnost	18,59 m²	kaučuková krytina	cementotřísková deska + základní nátěr	podhled cementotřískovými deskami + uzavírací/transparentní nátěr		obklad z keramiky v=2150mm
2N09	WC ženy veřejnost	18,76 m²	kaučuková krytina	cementotřísková deska + základní nátěr	podhled cementotřískovými deskami + uzavírací/transparentní nátěr		obklad z keramiky v=2150mm
2N11	vrátnice a pokladna	18,08 m²	keramická dlažba	cementotřísková deska + uzavírací/transparentní nátěr	podhled cementotřískovými deskami + uzavírací/transparentní nátěr		soklík z keramiky v=100mm
2N12	šatna veřejné bruslení - 110 osob	91,89 m²	kaučuková krytina	cementotřísková deska + uzavírací/transparentní nátěr	podhled cementotřískovými deskami + uzavírací/transparentní nátěr		soklík z kaučukové krytiny v=100mm
2N13	chodba	3,66 m²	kaučuková krytina	cementotřísková deska + uzavírací/transparentní nátěr	podhled cementotřískovými deskami + uzavírací/transparentní nátěr		soklík z kaučukové krytiny v=100mm
2N14	brusírna	13,87 m²	keramická dlažba	cementotřísková deska + uzavírací/transparentní nátěr	podhled cementotřískovými deskami + uzavírací/transparentní nátěr		soklík z keramiky v=100mm
2N15	rolbárna	134,03 m²	epoxidová stěrka, gumové pásy	cementotřísková deska + základní nátěr, jádrová omítka	podhled cementotřískovými deskami + uzavírací/transparentní nátěr		obklad z keramiky v=pod podhled/stropní konstrukci
2N16	dílna	34,73 m²	keramická dlažba	cementotřísková deska + uzavírací/transparentní nátěr, pohledové zdivo	podhled cementotřískovými deskami + uzavírací/transparentní nátěr		soklík z keramiky v=100mm
2N17	velín a denní místnost	20,09 m²	keramická dlažba	cementotřísková deska + uzavírací/transparentní nátěr	podhled cementotřískovými deskami + uzavírací/transparentní nátěr		soklík z keramiky v=100mm
2N18	šatna velín	5,79 m²	keramická dlažba	cementotřísková deska + uzavírací/transparentní nátěr	podhled cementotřískovými deskami + uzavírací/transparentní nátěr		soklík z keramiky v=100mm
2N19	sprcha velín	2,25 m²	keramická dlažba	cementotřísková deska + základní nátěr	podhled cementotřískovými deskami + uzavírací/transparentní nátěr		obklad z keramiky v=2150mm
2N20	sociální zázemí velín	3,99 m²	keramická dlažba	cementotřísková deska + základní nátěr	podhled cementotřískovými deskami + uzavírací/transparentní nátěr		obklad z keramiky v=2150mm
2N21	chodba	38,39 m²	kaučuková krytina	cementotřísková deska + uzavírací/transparentní nátěr	podhled cementotřískovými deskami + uzavírací/transparentní nátěr		soklík z kaučukové krytiny v=100mm
2N22	šatna dívky	22,78 m²	kaučuková krytina	cementotřísková deska + uzavírací/transparentní nátěr	podhled cementotřískovými deskami + uzavírací/transparentní nátěr		soklík z kaučukové krytiny v=100mm
2N23	sociální zázemí sportovci	25,74 m²	keramická dlažba, kaučuková krytina	cementotřísková deska + základní nátěr	podhled cementotřískovými deskami + uzavírací/transparentní nátěr		obklad z keramiky v=2150mm
2N24	rozcvičovna	25,15 m²	kaučuková krytina	cementotřísková deska + uzavírací/transparentní nátěr	podhled cementotřískovými deskami + uzavírací/transparentní nátěr		soklík z kaučukové krytiny v=100mm
2N25	šatna hosté	69,94 m²	kaučuková krytina	cementotřísková deska + uzavírací/transparentní nátěr	podhled cementotřískovými deskami + uzavírací/transparentní nátěr		soklík z kaučukové krytiny v=100mm
2N26	trenér	7,56 m²	kaučuková krytina	cementotřísková deska + uzavírací/transparentní nátěr	podhled cementotřískovými deskami + uzavírací/transparentní nátěr		soklík z kaučukové krytiny v=100mm
2N27	ošetřovna	23,37 m²	keramická dlažba	cementotřísková deska + uzavírací/transparentní nátěr	podhled cementotřískovými deskami + uzavírací/transparentní nátěr		soklík z keramiky v=100mm
2N28	zázemí ošetřovny	7,26 m²	keramická dlažba	cementotřísková deska + základní nátěr	podhled cementotřískovými deskami + uzavírací/transparentní nátěr		obklad z keramiky v=2150mm
2N29	trenér	23,37 m²	kaučuková krytina	cementotřísková deska + uzavírací/transparentní nátěr	podhled cementotřískovými deskami + uzavírací/transparentní nátěr		soklík z kaučukové krytiny v=100mm
2N30	zázemí trenéra	7,27 m²	keramická dlažba, kaučuková krytina	cementotřísková deska + základní nátěr	podhled cementotřískovými deskami + uzavírací/transparentní nátěr		obklad z keramiky v=2150mm
2N31a	šatna A	78,66 m²	kaučuková krytina, textilní krytina	cementotřísková deska + uzavírací/transparentní nátěr	podhled cementotřískovými deskami + uzavírací/transparentní nátěr		soklík z kaučukové krytiny v=100mm
2N31b	převlékárna	18,57 m²	keramická dlažba	cementotřísková deska + uzavírací/transparentní nátěr	podhled cementotřískovými deskami + uzavírací/transparentní nátěr		soklík z keramiky v=100mm

POZNÁMKA

- SENDVIČOVÉ KONSTRUKCE NA ROZHRANÍ VYTÁPĚNÉHO A NEVYTÁPĚNÉHO PROSTORU VYPLNĚNY TEPELNOU IZOLACÍ Z MINERÁLNÍ VATY DLE ŠÍŘKY KOVOVÉ NOSNÉ KONSTRUKCE
- STÁVAJÍCÍ NOSNÉ OCELOVÉ PROFILY OBLOŽENY 2× CEMENTOTŘÍSKOVÝMI DESKAMI NA POŽADOVANOU POŽÁRNÍ ODOLNOST - PODROBNĚJI VIZ PBŘ
- NOVÉ A STÁVAJCÍ OCELOVÉ STROPNÍ KOSNTRUCE CHRÁNĚNY ZE SPODNÍ STRANY ZAVĚŠENÝM POŽÁRNÍM PODHLEDEM (ODOLNOST ZDOLA) VE SKLADBĚ 2× CEMENTOTŘÍSKOVÁ DESKA + IZOLACE Z MINERÁLNÍ VLNY - PODROBNĚJI VIZ SKLADBY PODHLEDŮ
- VEŠKERÉ VĚTRACÍ PROSTUPY FASÁDOU NUTNO ZKOORDINOVAT DO SOUVISLÝCH CELKŮ V RÁMCI RASTRU FASÁDY, VĚTRACÍ MŘÍŽKY ODSOUHLASIT AUTOREM PROJEKTU
- NA VEŠKERÉ NOVÉ PRVKY V PROVEDENÍ JAKO ATYPICKÉ MUSÍ BÝT ZPRACOVÁNA DÍLENSKÁ DOKUMENTACE NEBO VYROBEN IDENTICKÝ VZOREK, KTERÝ BUDE ODSOUHLASEN ZÁSTUPCEM INVESTORA A GENERÁLNÍHO PROJEKTANTA
- PŘED VÝROBOU TRUHLÁŘSKÝCH, ZÁMEČNICKÝCH VÝROBKŮ, NOSNÍKŮ, VAZEB A JINÝCH PRVKŮ, KTERÉ BUDOU ZABUDOVÁNY DO NOVĚ VYTVÁŘENÝCH OTVORŮ A KONSTRUKCÍ, PŘEMĚŘIT NA STAVBĚ ROZMĚRY TĚCHTO OTVORŮ A KONSTRUKCÍ
- TAM, KDE JSOU V PD POPSÁNY FINÁLNÍ NEBO PŘEVAŽUJÍCÍ ÚPRAVY POVRCHŮ (JAKO NAPŘ. NÁTĚRY, OMÍTKY, STĚRKY APOD.), SE ROZUMÍ APLIKACE UCELENÝCH SKLADEB A TECHNOLOGICKÝCH POSTUPŮ SPOJENÝCH S TĚMITO ÚPRAVAMI (TZN. NAPŘ. NAVÍC ZÁKLADNÍ, PENETRAČNÍ NÁTĚRY NEBO NÁSLEDNÁ VÝMALBA) DOPORUČENÝCH PŘÍSLUŠNÝMI VÝROBCI KONKRÉTNÍCH MATERIÁLŮ NEBO VYPLÝVAJÍCÍCH Z ODBORNÝCH ZNALOSTÍ PRACOVNÍKŮ PROVÁDĚJÍCÍ FIRMY
- PD PŘEDPOKLÁDÁ POUŽITÍ BAREVNÝCH GLAZOVANÝCH OBKLADŮ ROZMĚRU min 200 × 200 mm, OBKLADY BUDOU OLEMOVÁNY PLASTOVÝMI LIŠTAMI, VČ. POUŽITÍ VNĚJŠÍCH ROHOVÝCH LIŠT
- DVÍŘKA HYDRANTŮ OPATŘIT NÁTĚREM DLE PŘILEHLÝCH STĚN S BAREVNÝM OZNAČENÍM "H"
- DVÍŘKA NA KANALIZAČNÍCH STOUPAČKÁCH (VIZ ČÁST PD ZI) ZAKRYTY KERAMICKÝM OBKLADEM NA MAGNETECH
- PROSTUPY PŘÍČKAMI A DRÁŽKY DO VELIKOSTI 200 x 200 mm NEJSOU V PD STAVEBNÍ ČÁSTI OZNAČENY, JEJICH POLOHOVÉ A VÝŠKOVÉ UMÍSTĚNÍ VIZ JEDNOTLIVÉ ODDÍLY TPS
- PROSTUPY A DRÁŽKY PO OSAZENÍ JEDNOTLIVÝCH INSTALACÍ DOZDÍT (ZAPĚNIT), OMÍTNOUT, V PŘÍPADĚ PROSTUPU POŽÁRNĚ DĚLÍCÍMI KONSTRUKCEMI OSADIT TĚSNÍCÍ MANŽETY, UCPÁVKY DLE JEDNOTLIVÝCH ODDÍLŮ TPS
- ÚNIKOVÉ CESTY A VÝCHODY OZNAČENY BEZPEČNOSTNÍMI ZNAČKAMI V LUMINISCENČNÍM PROVEDENÍ, DÁLE BEZPEČNOSTNÍMI ZNAČKAMI OZNAČIT HLAVNÍ UZÁVĚRY JEDNOTLIVÝCH MÉDIÍ
- V DISPOZICÍCH UMÍSTIT PŘENOSNÉ HASÍCÍ PŘÍSTROJE DLE PBŘ
- VZHLEDEM KE SLOŽITOSTI OBJEKTU PŘEDNOSTNĚ OSADIT ROZVODY VZT A NÁSLEDNĚ KOORDINOVAT OSTATNÍ ROZVODY TPS !!!
- PŘI REALIZACI DODRŽOVAT TECHNOLOGICKÉ POSTUPY JEDNOTLIVÝCH ZVOLENÝCH MATERIÁLŮ A VÝROBKŮ VČETNĚ ZÁVAZNÝCH DETAILŮ, ATYPICKÉ DETAILY ŘEŠIT S VYBRANÝM DODAVATELEM V RÁMCI AUTORSKÉHO DOZORU
- V MÍSTNOSTECH, VE KTERÝCH TO PROVOZ VYŽADUJE, BUDE OSAZEN MINERÁLNÍ MONTOVANÝ AKUSTICKÝ PODHLED S VIDITELNÝM RASTREM
- NADPRAŽÍ NOVÝCH OTVORŮ VE STĚNÁCH Z KUSOVÝCH STAVIV TVOŘENY SYSTÉMOVÝMI PŘEKLADY, NADPRAŽÍ ŽELEZOBETONOVÝCH KONSTUKCÍ ŘEŠENY V RÁMCI STATIKY
- OSTĚNÍ, NADPRAŽÍ A PARAPETY OTVORŮ BUDOU ŘEŠENY V RÁMCI MONTOVANÉ KONSTRUKCE
- ZÁKLADY VE STÁVAJÍCÍ ZÁPADNÍ VESTAVBĚ (BETONOVÝ "BUNKR") V ZÁVISLOSTI NA ZJIŠTĚNÍ SKUTEČNÉHO STAVU PODBETONOVAT, POPŘ. VYROVNAT TORKRETEM
- POZOR - NUTNO BRÁT ZŘETEL NA POŽÁRNÍ ODOLNOSTI JEDNOTLIVÝCH KONSTRUKCÍ, POŽÁRNÍCH UZÁVĚRŮ, PŘEDĚLŮ ATD. DLE PBŘ
- V MÍSTECH STOUPACÍCH TRAS TZB BUDOU LOKÁLNĚ UPRAVENY SKLADBY STĚN (ÚPRAVA KOVOVÝCH PROFILŮ, ZÚŽENÍ/ROZŠÍŘENÍ STĚN ATP.

LEGENDA ODKAZŮ

(čtverec / obdélník)	poznámky | skladby | fasády – povrchy
(šestiúhelník)	materiály
(osmiúhelník)	prvky

OZNAČENÍ

P.XX	poznámky
S.XX	skladby
F.XX	fasády – povrchy
M.XX	materiály
K.XX	klempířské prvky
T.XX	truhlářské výrobky
Z.XX	zámečnické konstrukce
PD.XX	podlahy
PH.XX	podhledy
SN.XX	stěny
SR.XX	střechy
OB.XX	obklady
OP.XX	opláštění
KR.XX	krytiny
VE.XX	výplně otvorů vnější (exteriérové) – okna, dveře, vrata, sestavy, prosklené fasády apod.
VI.XX	výplně otvorů vnitřní (interiérové) – okna, dveře, vrata, sestavy, prosklené fasády apod.
SI.XX	stínící prvky
MO.XX	mobiliář, nábytek a vybavení
OS.XX	ostatní

LEGENDA MÍSTNOSTÍ 2.NP

číslo	název	plocha	Povrchová úprava podlahy	Povrchová úprava stěny	Povrchová úprava stropu	světlá výška	Komentáře
2N31c	chodba	17,66 m²	kaučuková krytina	cementotřísková deska + uzavírací/transparentní nátěr	podhled cementotřískovými deskami + uzavírací/transparentní nátěr		soklík z kaučukové krytiny v=100mm
2N31d	WC	15,28 m²	kaučuková krytina	cementotřísková deska + základní nátěr	podhled cementotřískovými deskami + uzavírací/transparentní nátěr		obklad z keramiky v=2150mm
2N31e	sklad kustód	10,26 m²	keramická dlažba	cementotřísková deska + uzavírací/transparentní nátěr	podhled cementotřískovými deskami + uzavírací/transparentní nátěr		soklík z keramiky v=100mm
2N31f	relaxační místnost	62,70 m²	keramická dlažba	cementotřísková deska + základní nátěr	podhled cementotřískovými deskami + uzavírací/transparentní nátěr		obklad z keramiky v=2150mm
2N31g	finská sauna	10,06 m²	keramická dlažba	cementotřísková deska + uzavírací/transparentní nátěr	podhled cementotřískovými deskami + uzavírací/transparentní nátěr		soklík z keramiky v=70mm, vestavba sauny
2N31h	sprchy	11,93 m²	keramická dlažba	cementotřísková deska + základní nátěr	podhled cementotřískovými deskami + uzavírací/transparentní nátěr		obklad z keramiky v=2150mm
2N31i	čajová kuchyňka	7,28 m²	kaučuková krytina	cementotřísková deska + základní nátěr	podhled cementotřískovými deskami + uzavírací/transparentní nátěr		obklad z keramiky v=2150mm
2N31j	masérna	15,55 m²	kaučuková krytina	cementotřísková deska + uzavírací/transparentní nátěr	podhled cementotřískovými deskami + uzavírací/transparentní nátěr		soklík z kaučukové krytiny v=100mm
2N31k	úklidová komora	4,73 m²	keramická dlažba	cementotřísková deska + základní nátěr	podhled cementotřískovými deskami + uzavírací/transparentní nátěr		obklad z keramiky v=2150mm
2N31l	WC	1,73 m²	keramická dlažba	cementotřísková deska + základní nátěr	podhled cementotřískovými deskami + uzavírací/transparentní nátěr		obklad z keramiky v=2150mm
2N31m	úpravna	8,29 m²	keramická dlažba	cementotřísková deska + uzavírací/transparentní nátěr	podhled cementotřískovými deskami + uzavírací/transparentní nátěr		soklík z keramiky v=100mm
2N32	sklad sportovního zázemí	48,08 m²	keramická dlažba	betonová stěrka, omítka + malba	betonová stěrka		-
2N33	místnost pro nácvik střelby	119,83 m²	podlahová krytina pro nácvik střelby	cementotřísková deska + uzavírací/transparentní nátěr, betonová stěrka	bez povrchové úpravy		akustický podhled (celoplošný), po obvodu místnosti podhled s cementotřískových desek
2N34	chodba	76,93 m²	kaučuková krytina	cementotřísková deska + uzavírací/transparentní nátěr, betonová stěrka	betonová stěrka		soklík z kaučukové krytiny v=100mm
2N35	šatna sportovci	49,03 m²	kaučuková krytina	cementotřísková deska + uzavírací/transparentní nátěr, betonová stěrka	betonová stěrka		soklík z kaučukové krytiny v=100mm
2N36	šatna sportovci	48,29 m²	kaučuková krytina	cementotřísková deska + uzavírací/transparentní nátěr, betonová stěrka	betonová stěrka		soklík z kaučukové krytiny v=100mm
2N37	šatna sportovci	52,20 m²	kaučuková krytina	cementotřísková deska + uzavírací/transparentní nátěr, betonová stěrka	betonová stěrka		soklík z kaučukové krytiny v=100mm
2N38	šatna sportovci	49,62 m²	kaučuková krytina	cementotřísková deska + uzavírací/transparentní nátěr, betonová stěrka	betonová stěrka		soklík z kaučukové krytiny v=100mm
2N39	šatna sportovci	40,64 m²	kaučuková krytina	cementotřísková deska + uzavírací/transparentní nátěr, betonová stěrka	betonová stěrka		soklík z kaučukové krytiny v=100mm
2N40	šatna sportovci	39,55 m²	kaučuková krytina	cementotřísková deska + uzavírací/transparentní nátěr, betonová stěrka	betonová stěrka		soklík z kaučukové krytiny v=100mm
2N41	šatna sportovci	38,40 m²	kaučuková krytina	cementotřísková deska + uzavírací/transparentní nátěr, betonová stěrka	betonová stěrka		soklík z kaučukové krytiny v=100mm
2N42	šatna sportovci	39,79 m²	kaučuková krytina	cementotřísková deska + uzavírací/transparentní nátěr, betonová stěrka	betonová stěrka		soklík z kaučukové krytiny v=100mm
2N43	sociální zázemí sportovci	27,85 m²	keramická dlažba, kaučuková krytina	cementotřísková deska + základní nátěr	betonová stěrka		obklad z keramiky v=2150mm
2N44	chodba	24,09 m²	kaučuková krytina	cementotřísková deska + uzavírací/transparentní nátěr, betonová stěrka	obklad cementotřískovými deskami + uzavírací/transparentní nátěr, betonová stěrka		soklík z kaučukové krytiny v=100mm
2N45	sklad	32,60 m²	kaučuková krytina	omítka + malba	omítka + malba		soklík z kaučukové krytiny v=100mm
2N46	kancelář - trenéři	33,04 m²	kaučuková krytina	omítka + malba	omítka + malba		soklík z kaučukové krytiny v=100mm
2N47	šatna trenéři	20,92 m²	kaučuková krytina	omítka + malba	omítka + malba		soklík z kaučukové krytiny v=100mm
2N48	sociální zázemí trenéři	7,54 m²	keramická dlažba, kaučuková krytina	cementotřísková deska + základní nátěr, omítka + malba	omítka + malba		obklad z keramiky v=2150mm
2N49	WC trenéři	1,80 m²	keramická dlažba, kaučuková krytina	cementotřísková deska + základní nátěr, omítka + malba	omítka + malba		obklad z keramiky v=2150mm
2N50	úklidová komora	1,80 m²	keramická dlažba	cementotřísková deska + základní nátěr, omítka + malba	omítka + malba		obklad z keramiky v=2150mm
2N51	ledová plocha	1617,98 m²	epoxidový nátěr	-	-		demontovatelné mantinely v=1100 mm s ochrannými skly v=1800 mm, v=2400 mm
2N52	vstup na ledovou plochu západ	18,35 m²	kaučuková krytina	cementotřísková deska + uzavírací/transparentní nátěr, betonová stěrka	betonová stěrka		soklík z kaučukové krytiny v=100mm
2N53	vjezd na ledovou plochu východ	21,52 m²	kaučuková krytina	betonová stěrka	podhled cementotřískovými deskami + uzavírací/transparentní nátěr, betonová stěrka		soklík z kaučukové krytiny v=100mm
2N54	vstup na ledovou plochu východ	26,19 m²	kaučuková krytina	cementotřísková deska + uzavírací/transparentní nátěr, betonová stěrka	betonová stěrka		soklík z kaučukové krytiny v=100mm
2N54a	technická místnost	11,05 m²	epoxidový nátěr, pororošt	betonová stěrka	betonová stěrka		soklík epoxidovým nátěrem v=100mm
2N55	průchod	13,08 m²	kaučuková krytina	cementotřísková deska + uzavírací/transparentní nátěr, betonová mazanina, pohledové zdivo	-		soklík z kaučukové krytiny v=100mm
2N56	střídačka	35,42 m²	kaučuková krytina	betonová stěrka, pohledové zdivo	-		soklík z kaučukové krytiny v=100mm
2N57	střídačka	35,39 m²	kaučuková krytina	betonová stěrka, pohledové zdivo	-		soklík z kaučukové krytiny v=100mm
2N58	box časoměřičů	13,57 m²	kaučuková krytina	betonová stěrka, pohledové zdivo	-		soklík z kaučukové krytiny v=100mm
2N59	trestná lavice	7,77 m²	kaučuková krytina	betonová stěrka, pohledové zdivo	-		soklík z kaučukové krytiny v=100mm
2N60	trestná lavice	7,77 m²	kaučuková krytina	betonová stěrka, pohledové zdivo	-		soklík z kaučukové krytiny v=100mm
Celkový součet:: 72		3685,88 m²					

LEGENDA MATERIÁLŮ – STAV PRVKU

- stávající prvky a konstrukce
- nové prvky a konstrukce

LEGENDA MATERIÁLŮ - NÁVRH

- Betonové konstrukce monolitické vyztužené
- Betonové konstrukce prefabrikované vyztužené
- Betonové konstrukce monolitické nevyztužené - prostý beton
- Nosná stropní konstrukce – betonové stropní prefa panely nebo trapézový plech
- Konstrukce z keramických bloků
- Konstrukce z cihel plných
- Konstrukce z pórobetonových tvárnic
- Konstrukce z tvarovek z lehkého betonu
- Konstrukce z tvarovek z vibrolisovaného betonu
- Sendvičový panel s tepeleně izolačním jádrem na bázi vaty
- Montovaná konstrukce - opláštění cementotřískovými deskami
- Tepelná izolace na bázi pěny
- Tepelná izolace na bázi vaty

LEGENDA MEMBRÁN

- drenážní vrstva
- hydroizolační souvrství, protiradonová vrstva, izolace proti zemní vlhkosti
- hydroizolační souvrství, izolace proti zemní vlhkosti ve skladbě ledové plochy
- povlaková vodotěsná střešní krytina
- ochranná vrstva, nopová fólie
- vzduchotěsná vrstva, parozábrana, parobrzda
- separační vrstva, geotextílie

A	01	02	03	04	05	06	07	08	09	M	1,00	2,00 m	3,00	Bpv	±0,000
	10			20			30								407,200

AUTORIZACE	1400348, Ing. Jiří Žák, F.Bílka 2236 Pelhřimov 39301, IP00

AS PROJECT CZ s.r.o.
ARCHITEKTURA, PROJEKCE, ENGINEERING, DODAVATELSKÁ ČINNOST A PRODEJ
U PROSTŘEDNÍHO MLÝNA 128, 393 01 PELHŘIMOV, TEL.: 565 323 249, WWW.ASPROJECT.EU

HLAVNÍ ARCHITEKT	HLAVNÍ PROJEKTANT	ZODPOV. PROJEKTANT	VYPRACOVAL
Buchta & Žák	Ing. Vladimír Žák jr.	Ing. Jindřich Hamza	Ing. Jindřich Hamza

REVITALIZACE ZIMNÍHO STADIONU V TŘEBÍČI

INVESTOR:	Město Třebíč, Karlovo náměstí 104/55, 674 01 Třebíč, IČO 002 90 629	FORMÁT	27 × A4
MÍSTO STAVBY:	parc.č. 2695, 2692, 7305, 150/1, k.ú. Třebíč Třebíč, Vysočina	DATUM	2020–2022
CHARAKTER STAVBY:	stavební úpravy, přístavba, vestavba	STUPEŇ DOK.	DPS | PD pro provádění stavby
ODDÍL:	D – dokumentace objektů | D.01 – S01 - zimní stadion D.01.01c – architektonicko stavební řešení - navrhovaný stav	Č. ZAKÁZKY	954/18
OBSAH:	PŮDORYS 2NP – ČÁST A	MĚŘÍTKO: 1 : 50	ČÍS. VÝKRESU: D.01.01c.12a

01.07.2022 13:16:23 C:\Users\LucieKřivohlavá(ASPR\OneDrive - AS PROJECT CZ s.r.o\Dokumenty\S01 - Stadion - AS - F01_lucie.krivohlava.rvt