PŮDORYS 2NP - ČÁST B

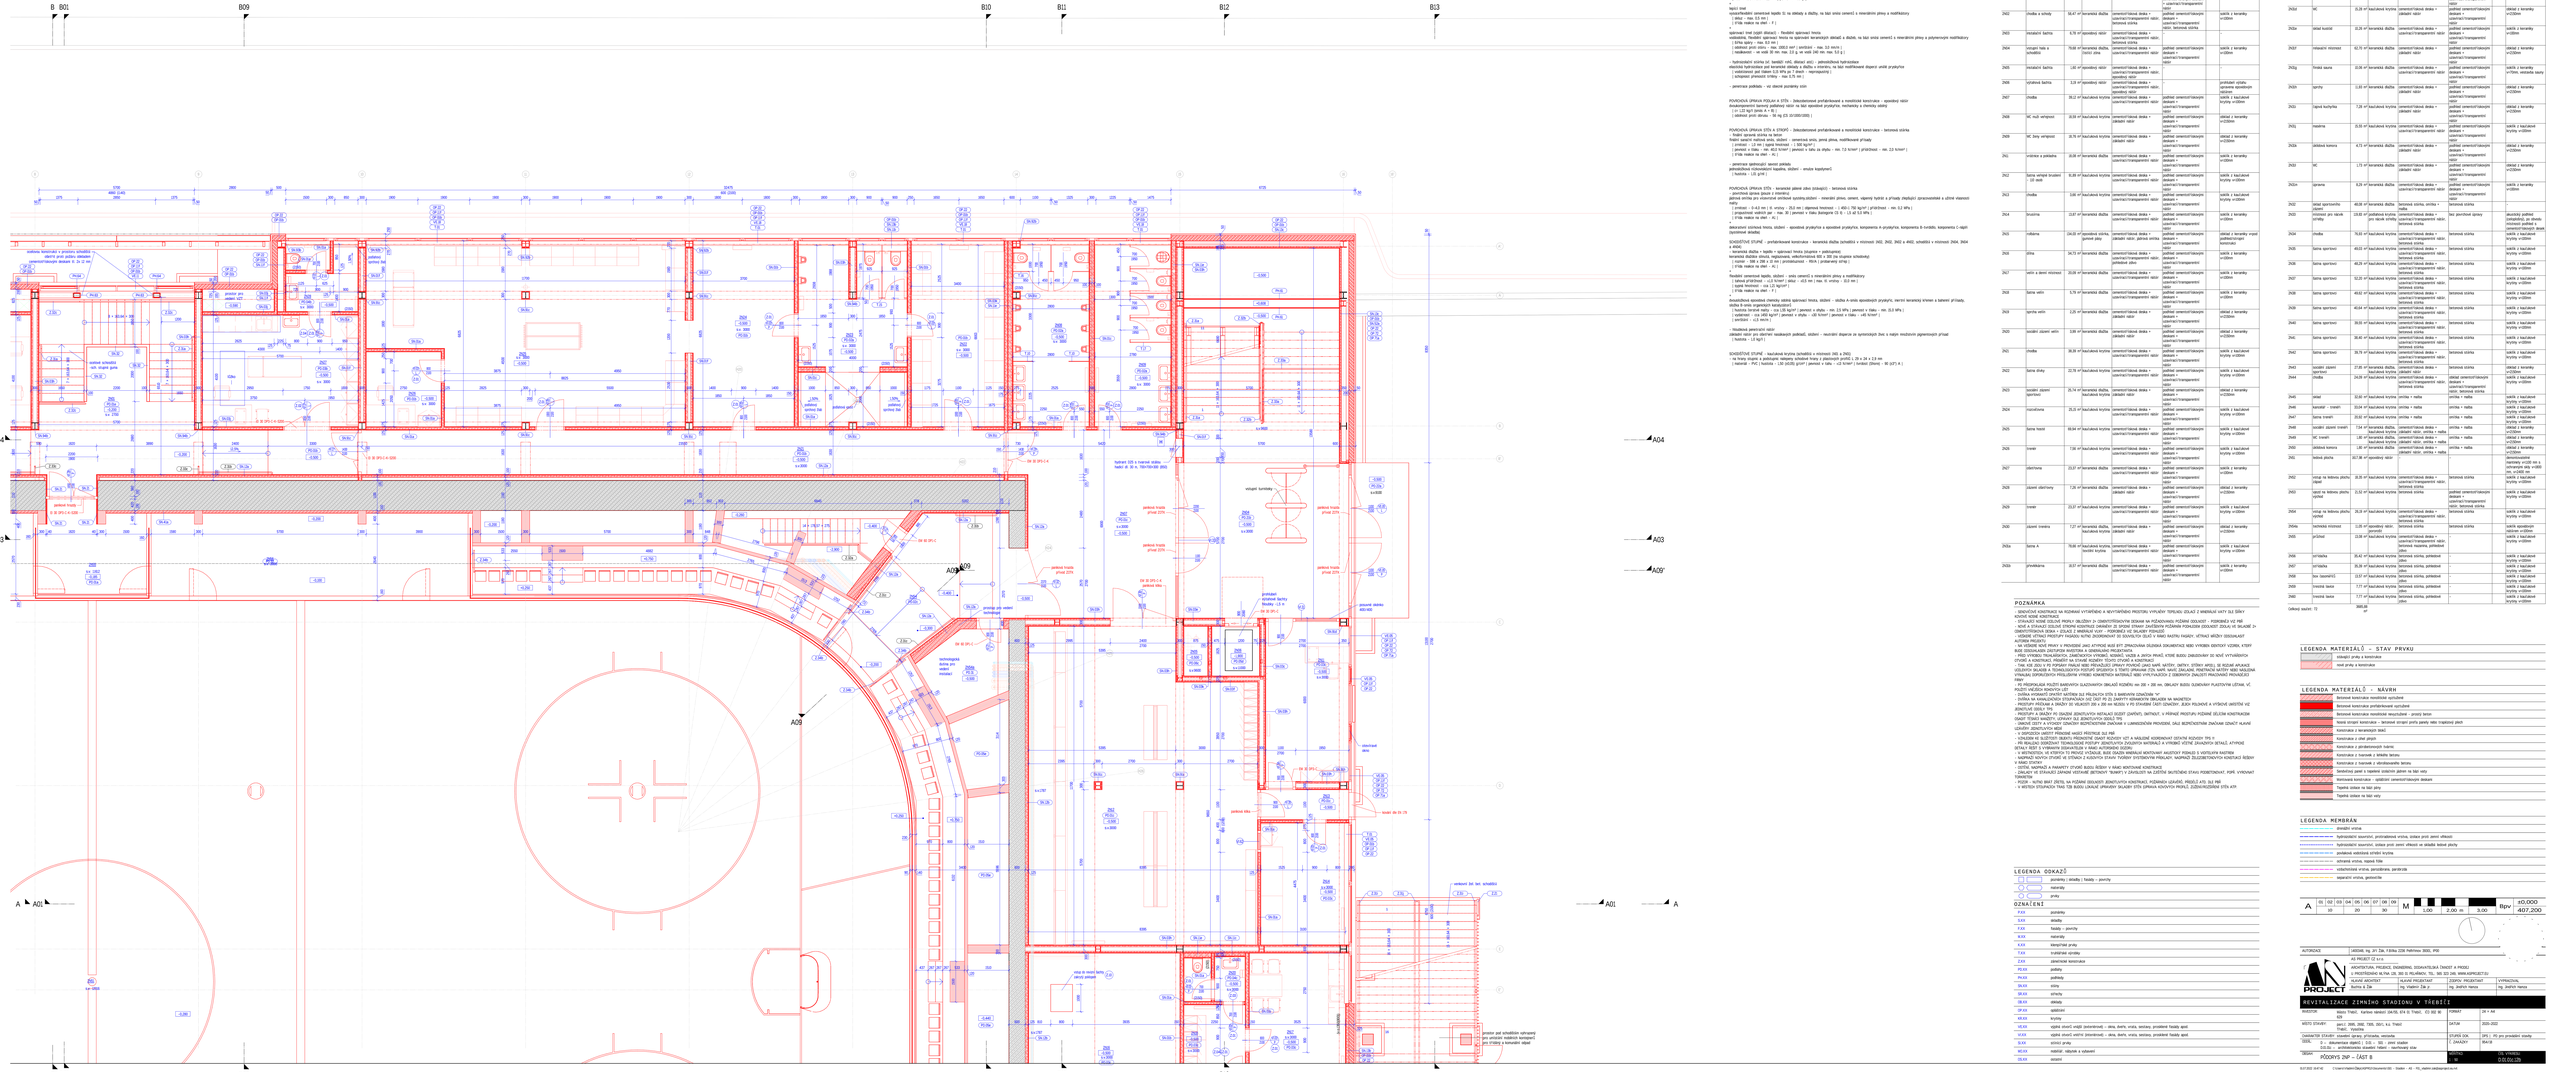
B B01 B09 B10 B11 B12 B13
A A01
A04 A03 A09
ocelová konzolová z prostoru schodiště s obecní prostor pultizu základní cementotřískové desková tl. 2x 22 mm
železobetonová stěna tl. 300 mm
