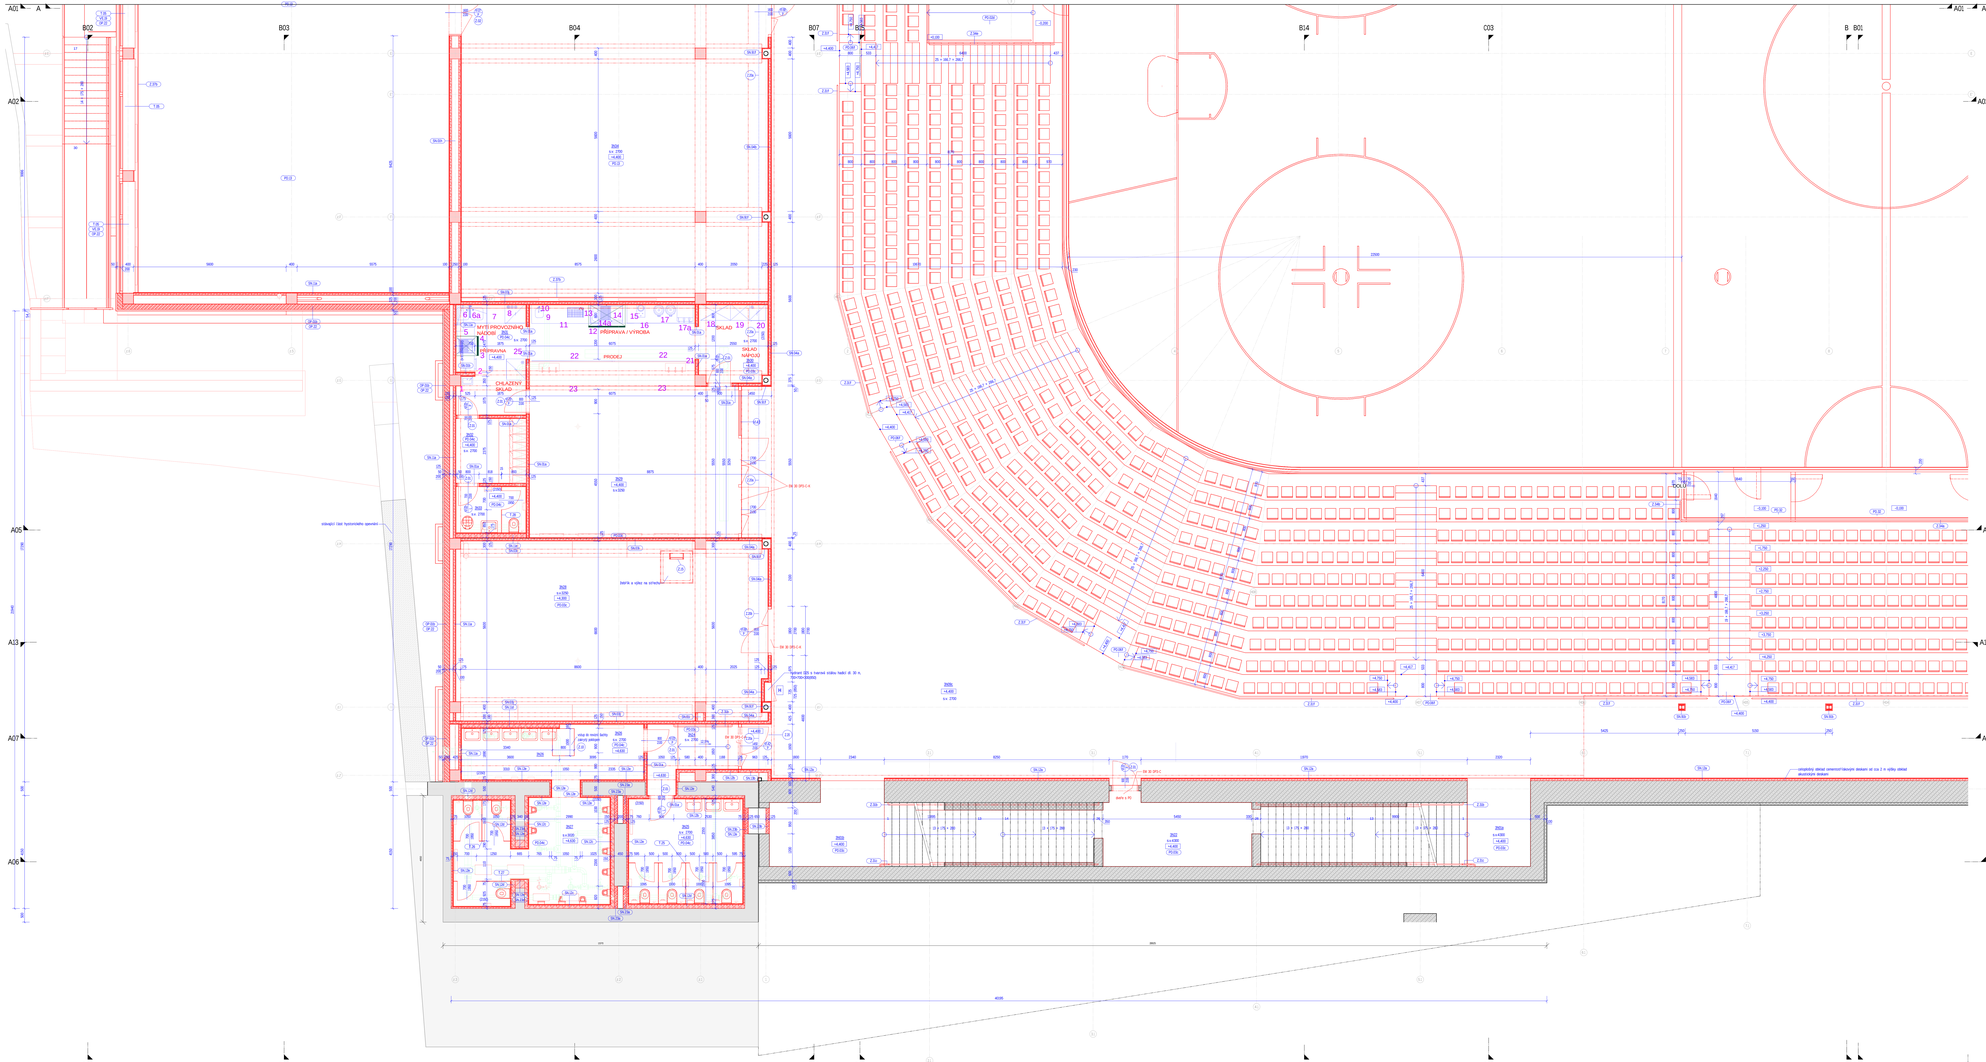PŮDORYS 3NP - ČÁST D