PODHLED 3NP

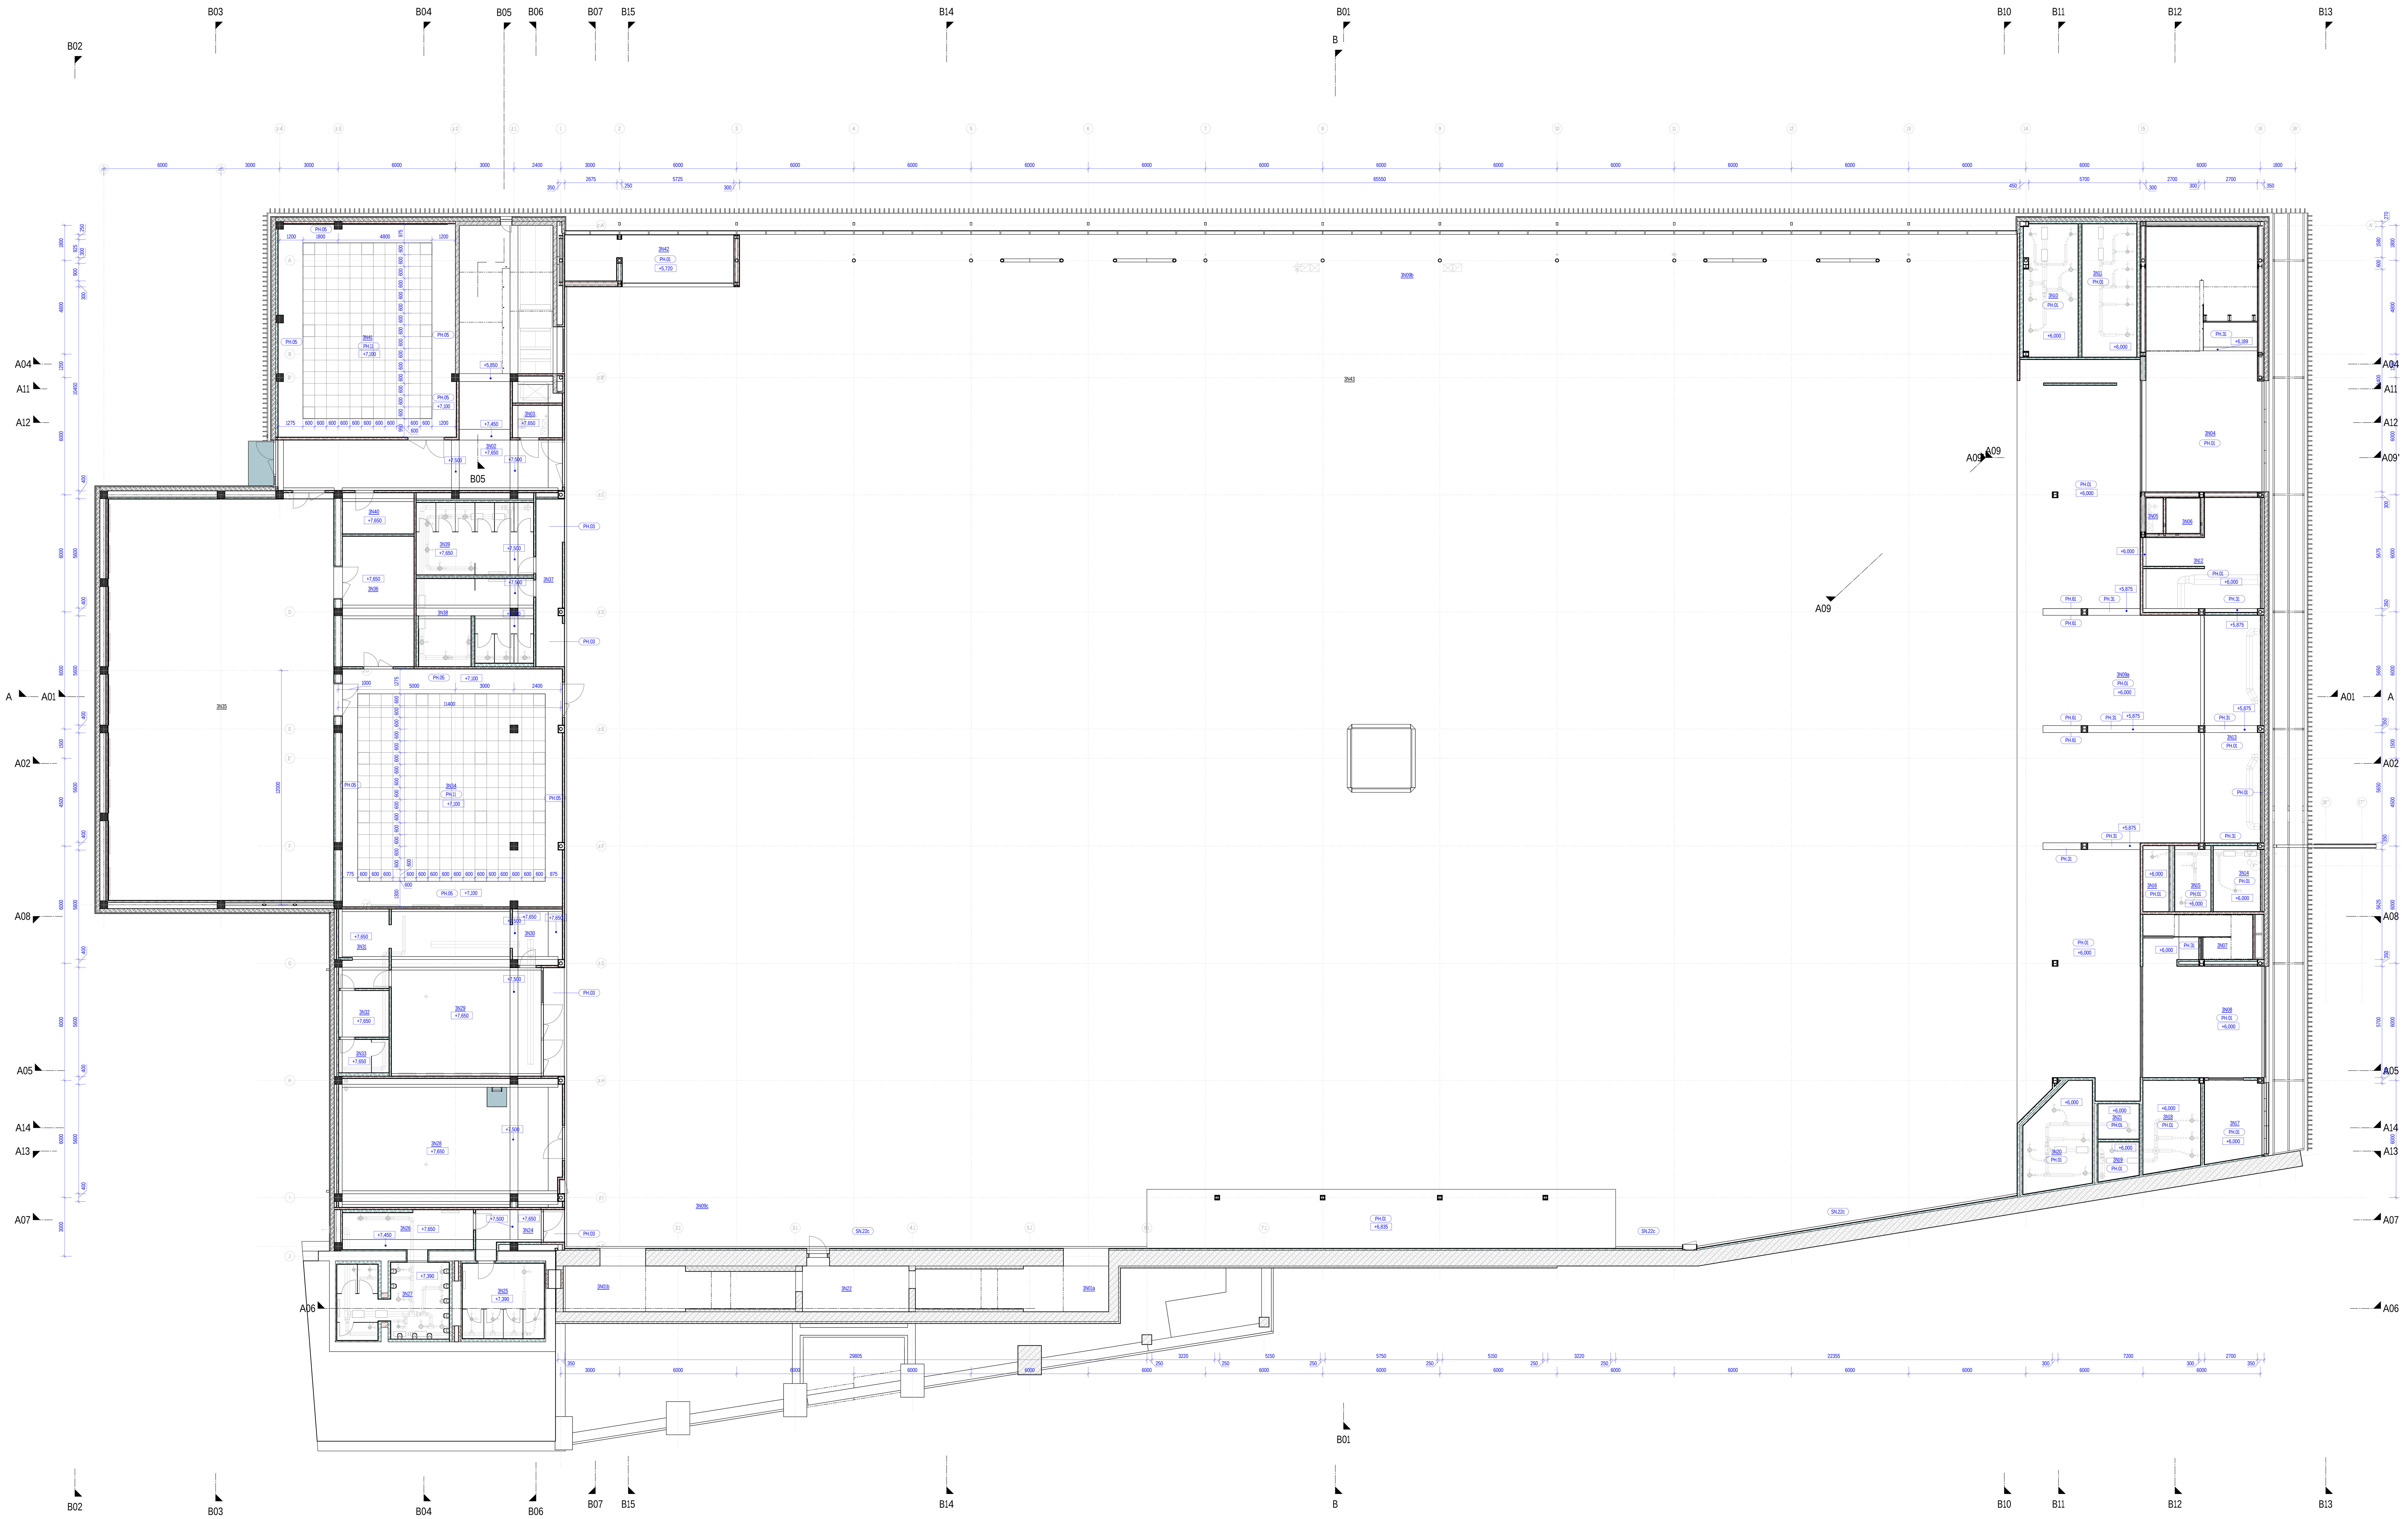

legenda místností 3.NP

číslo	název	plocha	Povrchová úprava podlahy	Povrchová úprava stěny	Povrchová úprava stropu	světlá výška	Komentáře
3N01a	schodiště	7,54 m²	keramická dlažba	betonová stěrka	betonová stěrka		soklík z keramiky v=100mm
3N01b	schodiště	12,01 m²	keramická dlažba	betonová stěrka	betonová stěrka		soklík z keramiky v=100mm
3N02	únikové schodiště	83,99 m²	keramická dlažba	cementotřísková deska + uzavírací/transparentní nátěr, betonová stěrka	betonová stěrka		soklík z keramiky v=100mm
3N03	instalační šachta	7,54 m²	-	cementotřísková deska + uzavírací/transparentní nátěr, betonová stěrka	betonová stěrka		-
3N04	vstupní hala a schodiště	78,68 m²	keramická dlažba	cementotřísková deska + uzavírací/transparentní nátěr	podhled cementotřískovými deskami + uzavírací/transparentní nátěr, betonová stěrka		soklík z keramiky v=100mm
3N05	instalační šachta	1,60 m²	-	cementotřísková deska + uzavírací/transparentní nátěr	-		-
3N06	výtahová šachta	3,19 m²	-	cementotřísková deska + uzavírací/transparentní nátěr	-		-
3N07	schodiště	9,49 m²	keramická dlažba, ocelové schodiště	cementotřísková deska + uzavírací/transparentní nátěr	podhled cementotřískovými deskami + uzavírací/transparentní nátěr		soklík z keramiky v=100mm
3N08	chodba	38,50 m²	čistící zóna	cementotřísková deska + uzavírací/transparentní nátěr	podhled cementotřískovými deskami + uzavírací/transparentní nátěr		soklík z keramiky v=100mm
3N09a	ochoz hlediště východ	228,84 m²	epoxidový nátěr	cementotřísková deska + uzavírací/transparentní nátěr	-		soklík epoxidovým nátěrem v=100mm
3N09b	ochoz hlediště sever	347,47 m²	epoxidový nátěr	cementotřísková deska + uzavírací/transparentní nátěr	-		soklík epoxidovým nátěrem v=100mm
3N09c	ochoz hlediště západ jih	455,70 m²	epoxidový nátěr	cementotřísková deska + uzavírací/transparentní nátěr	-		soklík epoxidovým nátěrem v=100mm
3N10	WC muži veřejnost	18,82 m²	keramická dlažba	cementotřísková deska + základní nátěr	podhled cementotřískovými deskami + uzavírací/transparentní nátěr		obklad z keramiky v=2150mm
3N11	WC ženy veřejnost	19,11 m²	keramická dlažba	cementotřísková deska + základní nátěr	podhled cementotřískovými deskami + uzavírací/transparentní nátěr		obklad z keramiky v=2150mm
3N12	sklad a přípravna bufetu	28,30 m²	keramická dlažba	cementotřísková deska + základní nátěr	podhled cementotřískovými deskami + uzavírací/transparentní nátěr		obklad z keramiky v=2150mm
3N13	buffet	32,86 m²	keramická dlažba	cementotřísková deska + základní nátěr	podhled cementotřískovými deskami + uzavírací/transparentní nátěr		obklad z keramiky v=2150mm
3N14	šatna bufetu	8,07 m²	keramická dlažba	cementotřísková deska + uzavírací/transparentní nátěr	podhled cementotřískovými deskami + uzavírací/transparentní nátěr		soklík z keramiky v=100mm
3N15	sociální zázemí buffetu	6,17 m²	keramická dlažba	cementotřísková deska + základní nátěr	podhled cementotřískovými deskami + uzavírací/transparentní nátěr		obklad z keramiky v=2150mm
3N16	úklid	4,47 m²	keramická dlažba	cementotřísková deska + základní nátěr	podhled cementotřískovými deskami + uzavírací/transparentní nátěr		obklad z keramiky v=2150mm
3N17	pokladna	11,83 m²	keramická dlažba	cementotřísková deska + uzavírací/transparentní nátěr	podhled cementotřískovými deskami + uzavírací/transparentní nátěr		soklík z keramiky v=100mm
3N18	WC ženy veřejnost	13,49 m²	keramická dlažba	cementotřísková deska + základní nátěr	podhled cementotřískovými deskami + uzavírací/transparentní nátěr		obklad z keramiky v=2150mm
3N19	WC ženy imobilní	3,94 m²	keramická dlažba	cementotřísková deska + základní nátěr	podhled cementotřískovými deskami + uzavírací/transparentní nátěr		obklad z keramiky v=2150mm
3N20	WC muži veřejnost	16,97 m²	keramická dlažba	cementotřísková deska + základní nátěr	podhled cementotřískovými deskami + uzavírací/transparentní nátěr		obklad z keramiky v=2150mm
3N21	WC muži imobilní	3,78 m²	keramická dlažba	cementotřísková deska + základní nátěr	podhled cementotřískovými deskami + uzavírací/transparentní nátěr		obklad z keramiky v=2150mm
3N22	sklad	44,33 m²	keramická dlažba	betonová stěrka	betonová stěrka		-
3N24	chodba	6,53 m²	keramická dlažba	cementotřísková deska + uzavírací/transparentní nátěr	podhled cementotřískovými deskami + uzavírací/transparentní nátěr		soklík z keramiky v=100mm
3N25	WC ženy veřejnost	16,13 m²	keramická dlažba	cementotřísková deska + základní nátěr	omítka + malba		obklad z keramiky v=2150mm
3N26	předsíň WC muži	14,01 m²	keramická dlažba	cementotřísková deska + uzavírací/transparentní nátěr	betonová stěrka		obklad z keramiky v=2150mm
3N27	WC muži veřejnost	20,99 m²	keramická dlažba	cementotřísková deska + základní nátěr	omítka + malba		obklad z keramiky v=2150mm
3N28	sklad inventář haly	74,74 m²	keramická dlažba	cementotřísková deska + uzavírací/transparentní nátěr, betonová stěrka	betonová stěrka		soklík z keramiky v=100mm
3N29	buffet	42,53 m²	keramická dlažba	cementotřísková deska + uzavírací/transparentní nátěr, cementotřísková deska + základní nátěr	betonová stěrka		obklad z keramiky v=2150mm, soklík z keramiky v=100mm
3N30	sklad buffetu	25,56 m²	keramická dlažba	cementotřísková deska + základní nátěr	betonová stěrka		obklad z keramiky v=2150mm
3N31	přípravna buffetu	10,41 m²	keramická dlažba	cementotřísková deska + základní nátěr	betonová stěrka		obklad z keramiky v=1350(800)mm
3N32	šatna buffetu	6,12 m²	keramická dlažba	cementotřísková deska + uzavírací/transparentní nátěr	betonová stěrka		soklík z keramiky v=100mm
3N33	sociální zázemí buffetu	4,38 m²	keramická dlažba	cementotřísková deska + základní nátěr	betonová stěrka		obklad z keramiky v=2150mm
3N34	tělocvična	136,38 m²	vinylová sportovní podlaha	cementotřísková deska + uzavírací/transparentní nátěr	bez povrchové úpravy		akustický podhled (celoplošný)
3N35	tělocvična	238,24 m²	vinylová sportovní podlaha	cementotřísková deska + uzavírací/transparentní nátěr	bez povrchové úpravy		akustický podhled (celoplošný)
3N36	sklad	24,37 m²	keramická dlažba	cementotřísková deska + uzavírací/transparentní nátěr	betonová stěrka		soklík z keramiky v=100mm
3N37	předsíň WC	12,51 m²	epoxidový nátěr	cementotřísková deska + uzavírací/transparentní nátěr	betonová stěrka		soklík epoxidovým nátěrem v=100mm
3N38	WC muži veřejnost	25,47 m²	keramická dlažba	cementotřísková deska + základní nátěr	betonová stěrka		obklad z keramiky v=2150mm
3N39	WC ženy veřejnost	22,20 m²	keramická dlažba	cementotřísková deska + základní nátěr	betonová stěrka		obklad z keramiky v=2150mm
3N40	úklidová komora	7,67 m²	keramická dlažba	cementotřísková deska + základní nátěr	betonová stěrka		obklad z keramiky v=2150mm
3N41	denní místnost/studovna žáci	98,80 m²	vinylová sportovní podlaha	cementotřísková deska + uzavírací/transparentní nátěr	bez povrchové úpravy		akustický podhled (celoplošný), po obvodu místnosti podhled s cementotřískových desek
3N42	fun shop	20,83 m²	epoxidový nátěr	cementotřísková deska + uzavírací/transparentní nátěr	podhled cementotřískovými deskami + uzavírací/transparentní nátěr		soklík epoxidovým nátěrem v=100mm
3N43	hlediště	1295,94 m²	epoxidový nátěr	-	-		soklík epoxidovým nátěrem v=100mm
Celkový součet: 45		3590,51 m²					

POZNÁMKA

Jedná se o tzv. zrcadlový půdorysný pohled na strop - PODHLED – reflected ceiling plan (RCP). Jedná se o ortogonální půdorysný pohled na tzv. zrcadlovou průmětnu (rovinu řezu), která ukazuje prvky nad rovinou řezu. Prvky v prostoru umístěné níže zakrývají prvky umístěné výše.

A	01	02	03	04	05	06	07	08	09	M	2,00	4,00 m	6,00	Bpv	±0,000
	10		20		30										407,200

AUTORIZACE	1400348, Ing. Jiří Žák, F.Bílka 2236 Pelhřimov 39301, IP00
	AS PROJECT CZ s.r.o.
	ARCHITEKTURA, PROJEKCE, ENGINEERING, DODAVATELSKÁ ČINNOST A PRODEJ U PROSTŘEDNÍHO MLÝNA 128, 393 01 PELHŘIMOV, TEL.: 565 323 249, WWW.ASPROJECT.EU

HLAVNÍ ARCHITEKT	HLAVNÍ PROJEKTANT	ZODPOV. PROJEKTANT	VYPRACOVAL
Buchta & Žák	Ing. Vladimír Žák jr.	Ing. Jindřich Hamza	Ing. Jindřich Hamza

REVITALIZACE ZIMNÍHO STADIONU V TŘEBÍČI

INVESTOR:	Město Třebíč, Karlovo náměstí 104/55, 674 01 Třebíč, IČO 002 90 629	FORMÁT	24 × A4
MÍSTO STAVBY:	parc.č. 2695, 2692, 7305, 150/1, k.ú. Třebíč Třebíč, Vysočina	DATUM	2020–2022
CHARAKTER STAVBY:	stavební úpravy, přístavba, vestavba	STUPEŇ DOK.	DPS | PD pro provádění stavby
ODDÍL:	D – dokumentace objektů | D.01 – S01 - zimní stadion D.01.01c – architektonicko stavební řešení - navrhovaný stav	Č. ZAKÁZKY	954/18
OBSAH:	PODHLED 3NP	MĚŘÍTKO: 1 : 100	ČÍS. VÝKRESU: D.01.01c.18

01.07.2022 13:38:41 C:\Users\LucieKřivohlavá(ASPR\OneDrive - AS PROJECT CZ s.r.o\Dokumenty\S01 - Stadion - AS - F01_lucie.krivohlava.rvt