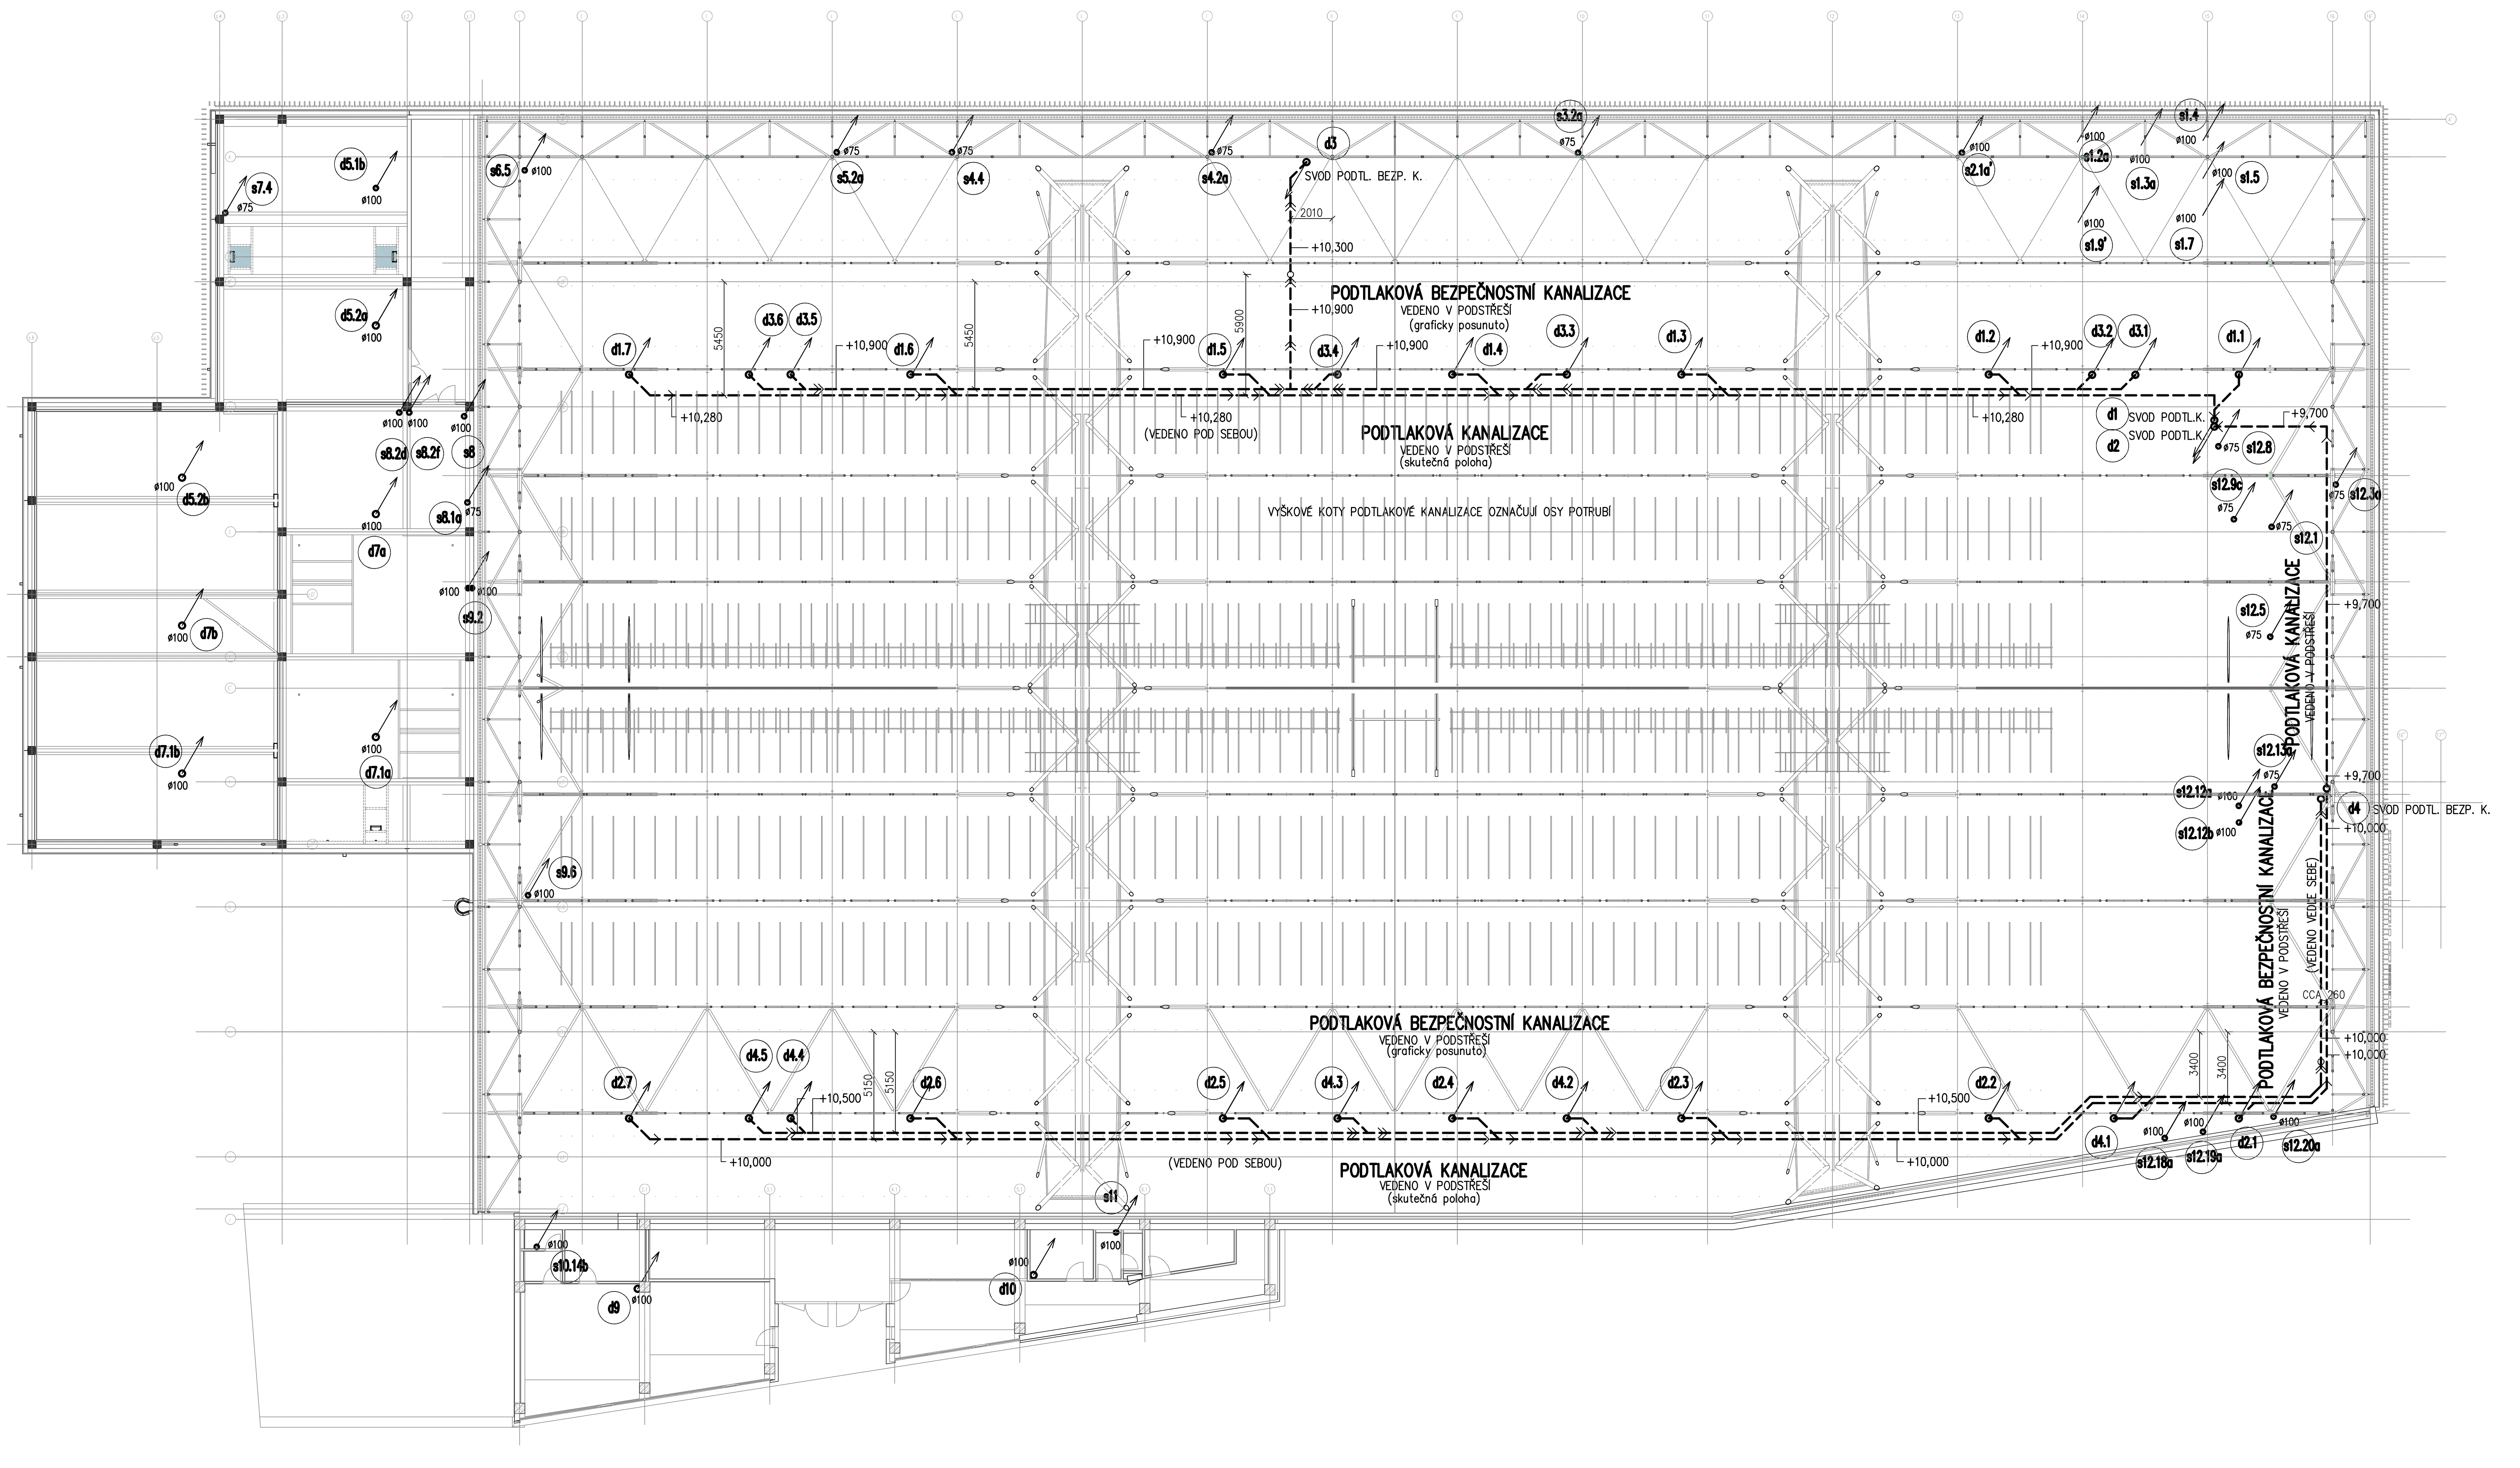

POZNÁMKA

POTRUBÍ PROCHÁZEJÍCÍ POŽÁRNĚ DĚLÍCÍMI K-CEMI OPATŘIT
PROTIPOŽÁRNÍMI MANŽETAMI A ZATMELENÍM PROSTUPU DLE POŽADAVKŮ PBŘ
MANŽETY (PM) NA STOUP. POTRUBÍCH – POD STROPEM (1 KS)
MANŽETY (PM) NA PROSTUPECH POŽÁRNĚ DĚLÍCÍMI STĚNAMI – OBOUSTRANNĚ (2 KS)
(PP) PROTIPOŽÁRNÍ PÁSKY DO DN 50

VNITŘ. POTRUBÍ DEŠŤ. KAN. GRAVIT. (MIMO HALU) TEPELNĚ IZOLOVAT (TI TL. 10 MM + AL FOLIE)
VNITŘ. POTRUBÍ DEŠŤ. KAN. PODTLAK. (V HALE) TEPELNĚ IZOLOVAT (TI TL. 50 MM + AL FOLIE)
MIN. SPÁD TECHNOL. ČISTÉ A DEŠŤOVÉ KANALIZACE DO DN 200 – 1%
MIN. SPÁD SPLAŠK. KANALIZACE DO DN 200 – 2%
MIN. SPÁD PŘIPOJOVACÍCH POTR. SPLAŠK. KANALIZACE – 3%
PODTLAKOVÁ DEŠŤOVÁ KANALIZACE JE BEZSPÁDÁ
TRASY POTRUBÍ PŘI REALIZACI KOORDINOVAT S OSTATNÍMI PROFESEMI
VENTILAČNÍ POTRUBÍ KANALIZACE OPATŘIT NAD STŘECHOU VENTILAČNÍMI HLAVICEMI

VÝŠKOVÉ KOTY PODTLAKOVÉ KANALIZACE OZNAČUJÍ OSY POTRUBÍ
PODTLAKOVÁ KANALIZACE – VIZ VÝKRES – PODTLAKOVÁ KANALIZACE

KOORDINACI A PŘESNÉ POLOHY POTRUBÍ – VIZ KOORDINAČNÍ VÝKRES (STAVEBNÍ ČÁST)
STÁVAJÍCÍ TRASY A ZAŘIZOVACÍ PŘEDMĚTY VYBOURAT
VEŠKERÉ PROSTORY OBJEKTU ZS V MÍSTECH KDE JSOU TRASY KANALIZACEU BUDOU TEMPEROVÁNY

LEGENDA

SPLAŠKOVÁ KANALIZACE
VNITŘNÍ – HT SYSTÉM
LEŽATÁ – PVC SN 4
LEŽATÁ – PP SN10

SPLAŠKOVÁ KANALIZACE ČISTÁ
VNITŘNÍ – HT SYSTÉM
LEŽATÁ – PP SN10

DEŠŤOVÁ KANALIZACE (GRAVIT.)
VNITŘNÍ – PE SVAŘOVANÉ + IZOL.
LEŽATÁ – PVC SN 4
LEŽATÁ – PP SN10

DEŠŤOVÁ KANALIZACE PODTLAK.
VNITŘNÍ (FUNKČNÍ) – PE SVAŘOVANÉ + IZOL.
VNITŘNÍ (BEZPEČNOSTNÍ) – PE SVAŘOVANÉ + IZOL.

KANALIZACE PODVĚŠENÁ

SV1 STŘEŠNÍ VPUSTI GRAVITAČNÍHO SYSTÉMU , VYHŘÍVANÉ
SV–P STŘEŠNÍ VPUSTI PODTLAKOVÉHO SYSTÉMU , VYHŘÍVANÉ
SV–BP STŘEŠNÍ VPUSTI BEZPEČNOSTNÍHO PODTLAKOVÉHO SYSTÉMU , VYHŘÍVANÉ

A	01	02	03	04	05	06	07	08	09	M	2,0	4,0m	6,0	Bpv	±0,000
	10		20		30										407,20

AUTORIZACE	Ing. Jaroslav Kovář, č.a.1001387		
AS PROJECT CZ s.r.o. ARCHITEKTURA, PROJEKCE, ENGINEERING, DODAVATELSKÁ ČINNOST A PRODEJ U PROSTŘEDNÍHO MLÝNA 128, 393 01 PELHŘIMOV, TEL.: 565 323 249, WWW.ATELIERAS.CZ			
hlavní architekt	hlavní projektant	zodpovědný projektant	vypracoval
Žák a Buchta	Ing. Vladimír Žák jr.	Ing. Jaroslav Kovář	Ing. Jaroslav Kovář
Akce :	REVITALIZACE ZIMNÍHO STADIONU V TŘEBÍČI		
INVESTOR:	Město Třebíč, Karlovo náměstí 104/55, 674 01 Třebíč IČO: 002 90 629	FORMÁT	6A4
MÍSTO STAVBY:	parc.č. 2695, 2692, 7305, 150/1, 2456, 150/5, k.ú. Třebíč obec Třebíč, kraj Vysočina	DATUM	2021
CHARAKTER STAVBY:	stavební úpravy, přístavba, vestavba	STUPEŇ DOK.	DPS
DOKUMENTACE:	D dokumentace objektů D.01 S01 Zimní stadion D.01.04a TECHNIKA PROSTŘEDÍ STAVEB – ZDRAVOTECHNIKA	Č. ZAKÁZKY / Č. ARCHIVNÍ	954/18 / 954/CZ
OBSAH:	**KANALIZACE – PODSTŘEŠÍ**	MĚŘÍTKO: 1:200	ČÍS. VÝKRESU: **D.01.04a.19**

TOTO DÍLO JE DUŠEVNÍM VLASTNICTVÍM SPOLUAUTORŮ FIRMY AS PROJECT CZ s.r.o. PELHŘIMOV. O NAKLÁDÁNÍ S DÍLEM ROZHODUJÍ SPOLUAUTOŘI AS PROJECT CZ s.r.o. JE PŘEDMĚTEM PRÁVA AUTORSKÉHO A JE CHRÁNĚNO JAKO CELEK AUTORSKÝM ZÁKONEM č.121/2000 Sb. V PLATNÉM ZNĚNÍ.