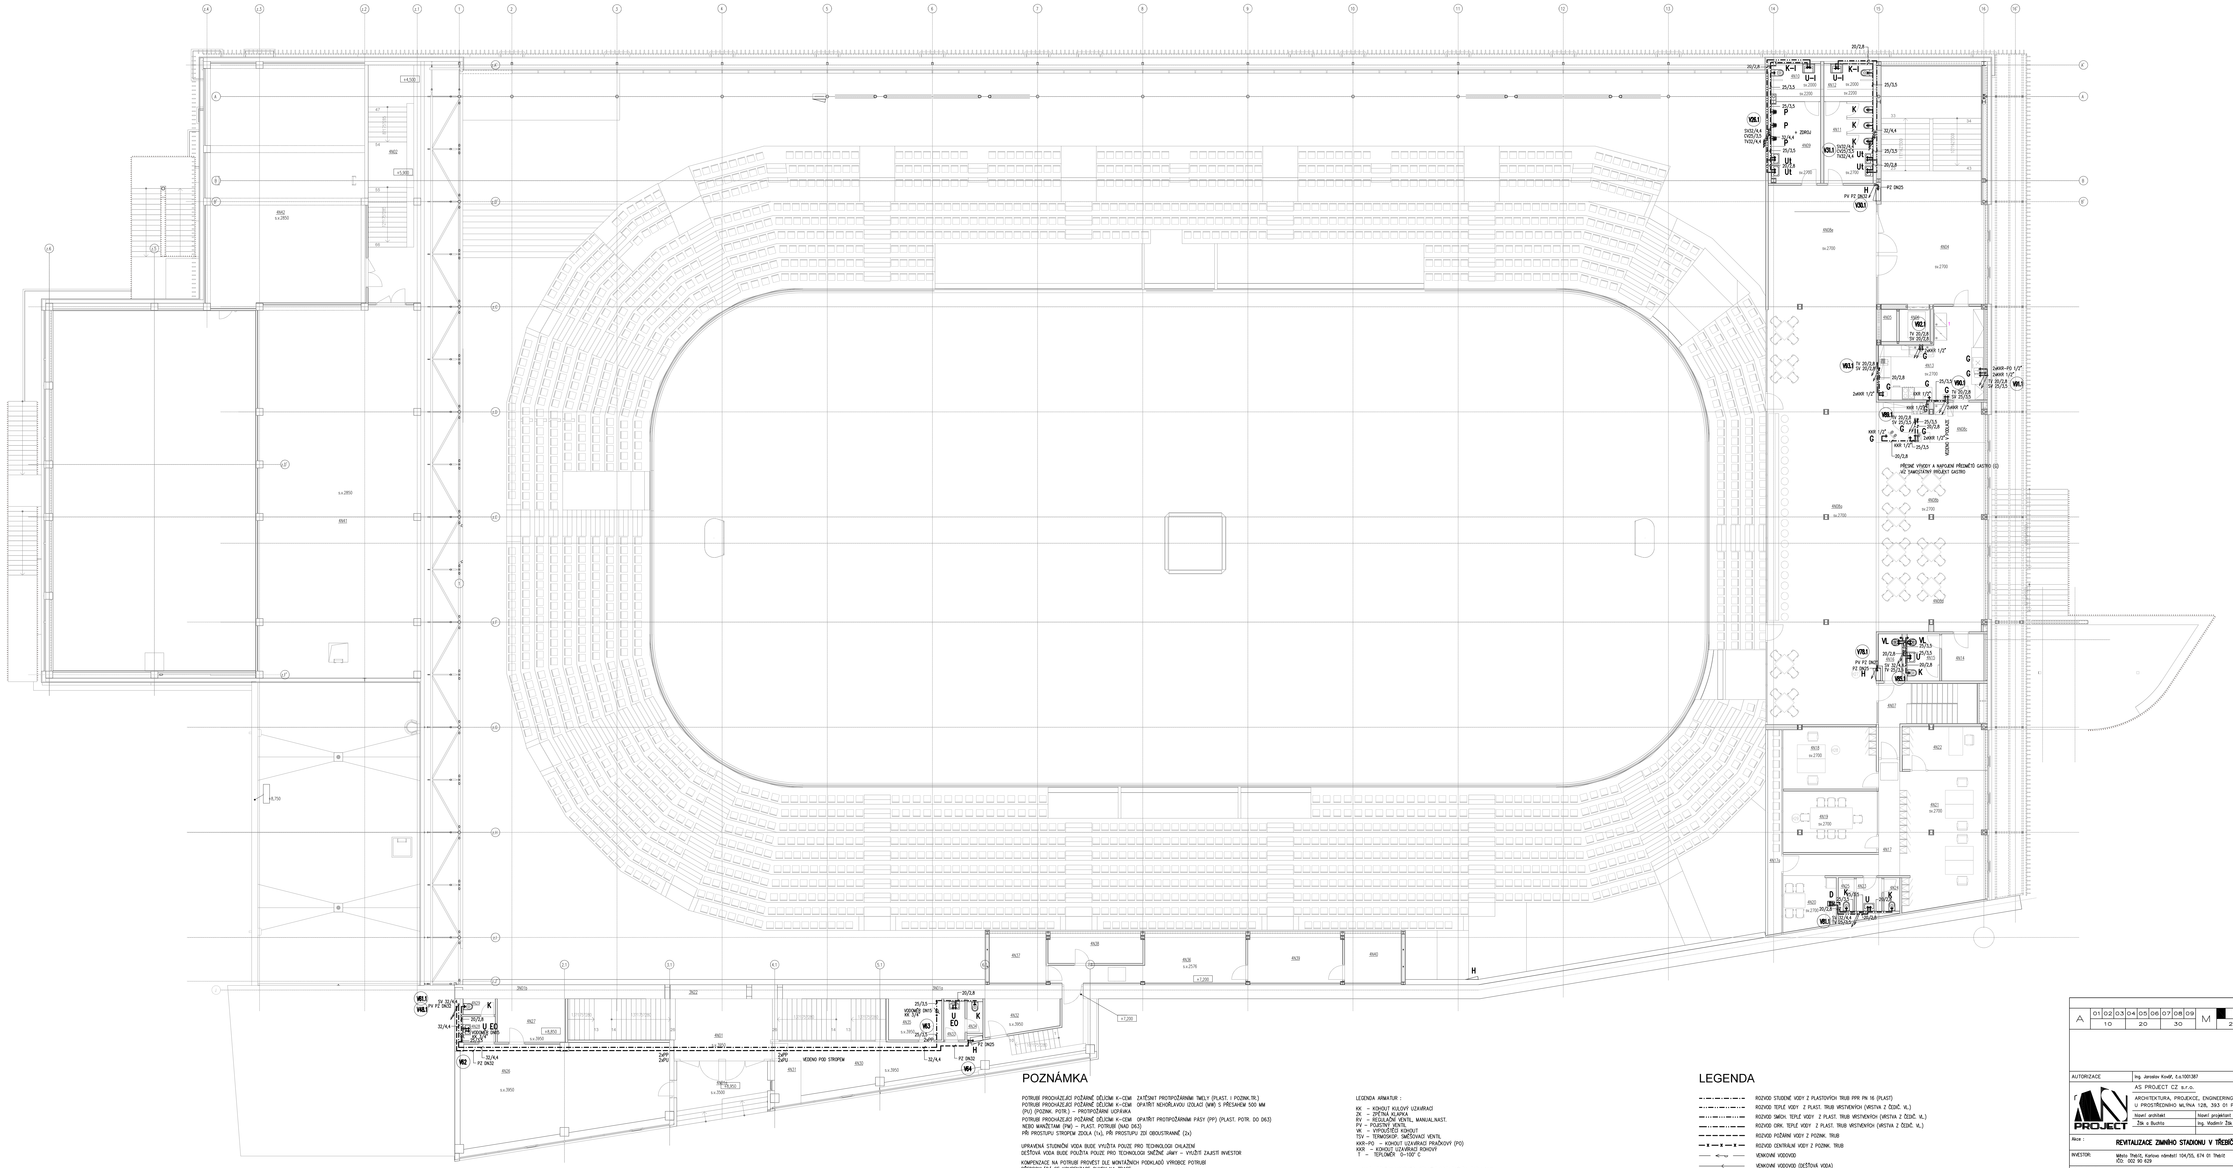

POZNÁMKA

POTRUBÍ PROCHÁZEJÍCÍ POŽÁRNÍ DĚLICÍ K-CEM ZAJIŠTĚNÍ PROTIPOŽÁRNÍM TMELY (PLAST. : POZNK.TR.)
POTRUBÍ PROCHÁZEJÍCÍ POŽÁRNÍ DĚLICÍ K-CEM OPATŘIT NEHOŘLAVOU IZOLACÍ (W4) S PŘESAHEM 500 MM
(PU) (POZNK. POTR.) – PROTIPOŽÁRNÍ UCPÁVKA
POTRUBÍ PROCHÁZEJÍCÍ POŽÁRNÍ DĚLICÍ K-CEM OPATŘIT PROTIPOŽÁRNÍMI PÁSY (PP) (PLAST. POTR. DO D63)
NEBO MANŽETAMI (PM) – PLAST. POTRUBÍ (NAD D63)
PŘI PROSTUPU STROPEM ZDOLA (1x), PŘI PROSTUPU ZDI OBOUSTRANNĚ (2x)

UPRAVENÁ STUDNIČNÍ VODA BUDE VYUŽITA POUZE PRO TECHNOLOGII CHLAZENÍ
DEŠŤOVÁ VODA BUDE POUŽITA POUZE PRO TECHNOLOGII SNĚŽNÉ JÍMKY – VYUŽITÍ ZAJISTÍ INVESTOR

KOMPENZACE NA POTRUBÍ PROVEST DLE MONTÁŽNÍCH PODKLADŮ VÝROBCE POTRUBÍ
PŘEDPOKLÁDÁ SE KOMPENZACE OHYBY NA TRASE
NAPOJENÍ ODBOČEK NA PATŘIČNÉ TRASU MUSÍ UMOŽŇOVAT KOMPENZACI

KONKRÉTNÍ NAPOJENÍ ZAŘÍZENÍ GASTRO, TECHNOLOGIE APOD. PROVEST DLE PODKLADŮ,
POŽADAVKŮ A SPECIFIKACÍ TÉCHTO ZAŘÍZENÍ ŘEŠENÝCH V RÁMCI JEDNOTLIVÝCH SPECIALIZACÍ

ROZVOD POŽÁRNÍ VODY JE V CELÉM OBJEKTU VEDEN ODDĚLENĚ OD PITNÉ VODY

TRASY POTRUBÍ PŘI REALIZACI KOORDINOVAT S OSTATNÍMI PROFESEMI
POLOHA VĚŠKERÝCH ROZVODŮ TZB VČETNĚ PROSTUPŮ DLE KOORDINACE
(VIZ STAVEBNÍ ČÁST)

STAVAJÍCÍ TRASY A ZAŘÍZOVACÍ PŘÍDAVNÉ VYBOURAT

VĚŠKERÉ PROSTORY OBJEKTU ZS V MÍSTECH KDE JSOU TRASY VODOVODU BUDOU TEMPEROVANY

LEGENDA ARMATUR :

KK – KOHOUT KULOVÝ UZAVÍRACÍ
ZK – ZPĚTNÁ KLAPKA
RV – REGULAČNÍ VENTIL, MANUALNÍ,AST.
PV – POJISTNÝ VENTIL
VK – VYPOUŠTĚCÍ KOHOUT
TSV – TERMOSKOP. SMĚŠOVACÍ VENTIL
KKR-PO – KOHOUT UZAVÍRACÍ PRACOVNÍ (PO)
KKR – KOHOUT UZAVÍRACÍ ROHOVÝ
T – TEPLOMĚR 0÷100° C

HLAVNÍ UZÁVĚRY VODOMĚR. OZNAČIT ORIENTAČNÍM TABULKAMI

IZOLACE POTRUBÍ PROVEST DLE POŽADAVKŮ VYHL. 193 Sb–2007

STUDENÁ VODA : IZOLACE NÁROŽNÍVÁ TL. 13 MM
POŽÁRNÍ VODA : IZOLACE NÁROŽNÍVÁ TL. 13 MM
TEPLÁ A CIRKUL. VODA, SMĚCHAVÁ : IZOLACE NÁROŽNÍVÁ
POTR. 20x2,5– 20 MM POTR. 50x3,0– 40 MM
POTR. 25x2,5– 25 MM POTR. 63x3,0– 50 MM
POTR. 32x4,4– 25 MM POTR. 75x3,5– 50 MM
POTR. 40x5,5– 40 MM POTR. 90x12,5– 50 MM

LEGENDA

ROZVOD STUDENÉ VODY Z PLASTOVÝCH TRUB PPR PN 16 (PLAST)
ROZVOD TEPLÉ VODY Z PLAST. TRUB VRSTVENÝCH (VRSTVA Z ČEDIČ. VL.)
ROZVOD SMĚCH. TEPLÉ VODY Z PLAST. TRUB VRSTVENÝCH (VRSTVA Z ČEDIČ. VL.)
ROZVOD CIRK. TEPLÉ VODY Z PLAST. TRUB VRSTVENÝCH (VRSTVA Z ČEDIČ. VL.)
ROZVOD POŽÁRNÍ VODY Z POZINK. TRUB
ROZVOD CENTRÁLNÍ VODY Z POZINK. TRUB
VENKOVNÍ VODOVOD
VENKOVNÍ VODOVOD (DEŠŤOVÁ VODA)

| | | |