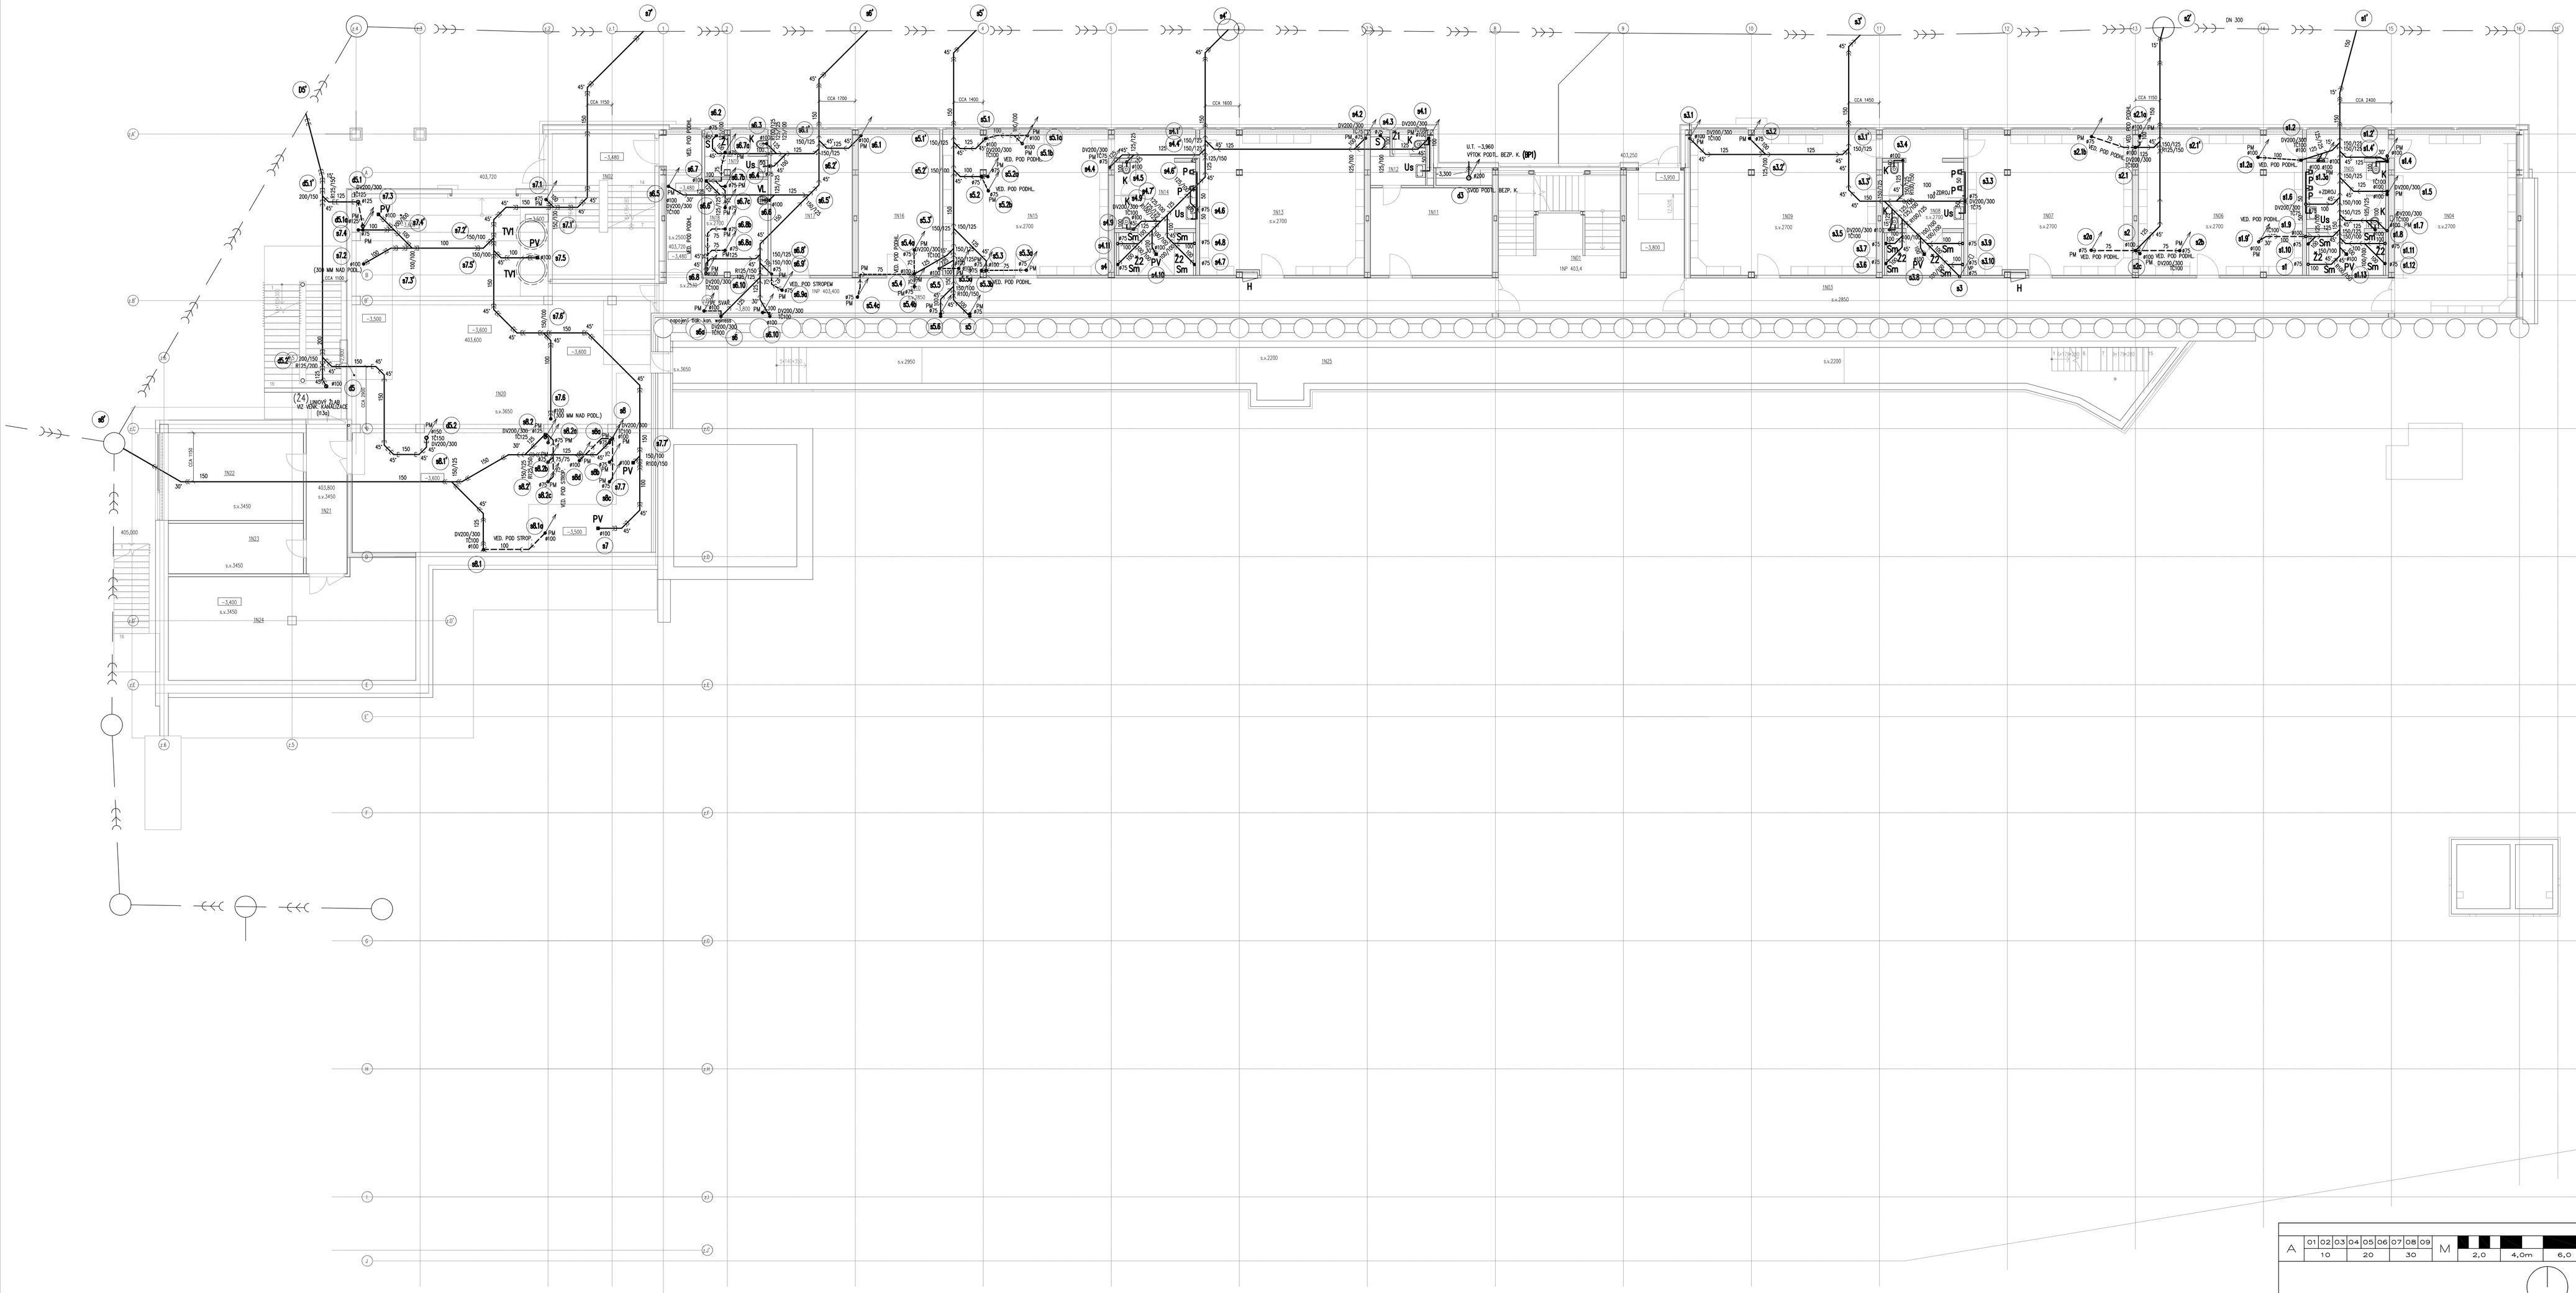

## POZNÁMKA

POTRUBÍ PROCHÁZEJÍCÍ POŽÁRNĚ DĚLICÍMI K–CEMI OPATŘIT
PROTIPŘEJÍMAVÝMI MANŽETAMI A ZATMELENÍM PROSTUPU DLE POŽADAVKŮ PBŘ
MANŽETY (PM) NA STOUP. POTRUBÍCH – POD STROPEM (1 KS)
MANŽETY (PM) NA PROSTUPECH POŽÁRNĚ DĚLÍCÍMI STĚNAMI – OBOUSTRANNĚ (2 KS)
(PP) PROTIPŘEJÍMAVÉ PÁSKY DO DN 50
VNITŘ. POTRUBÍ DEŠŤ. KAN. GRAVIT. (MMO HALU) TEPELNĚ IZOLOVAT (TI TL. 10 MM + AL FOLIE)
VNITŘ. POTRUBÍ DEŠŤ. KAN. PODTLAK. (V HALE) TEPELNĚ IZOLOVAT (TI TL. 50 MM + AL FOLIE)

STŘEŠNÍ VPUSTI – PROVEDENÍ VYHŘÍVANÉ
MIN. SPÁD TECHNOL. ČISTÉ A DEŠŤOVÉ KANALIZACE DO DN 200 – 1%
MIN. SPÁD SPLAŠK. KANALIZACE DO DN 200 – 2%
MIN. SPÁD PŘIPOJOVACÍCH POTR. SPLAŠK. KANALIZACE – 3%
TRASY POTRUBÍ PŘI REALIZACI KOORDINOVAT S OSTATNÍMI PROFESEMI

VP – VENTIL PŘÍVĚTRÁVACÍ, DOPLNĚNÝ VĚTR. MŘÍŽKOU 150/150

KOORDINACI A PŘESNÉ POLOHY POTRUBÍ – VIZ KOORDINAČNÍ VÝKRES (STAVEBNÍ ČÁST)

PŘED ZAPOČETÍM PRACÍ OVĚŘIT STÁVAJÍCÍ TRASY, ZVLÁŠTĚ V MÍSTĚ NAPOJENÍ A KŘÍŽENÍ

STÁVAJÍCÍ TRASY A ZAŘÍZOVACÍ PŘEDMĚTY VYBOURAT

VEŠKERÉ PROSTORY OBJEKTU ZS V MÍSTECH KDE JSOU TRASY KANALIZACEJI BUDOU TEMPEROVÁNY

PODTLAKOVÁ KANALIZACE – VIZ VÝKRES – PODTLAKOVÁ KANALIZACE

## LEGENDA

SPLAŠKOVÁ KANALIZACE
VNITŘNÍ – HT SYSTÉM
LEŽATA – PVC SN 4
LEŽATA – PP SN10

SPLAŠKOVÁ KANALIZACE ČISTÁ
VNITŘNÍ – HT SYSTÉM
LEŽATA – PP SN10

DEŠŤOVÁ KANALIZACE (GRAVIT.)
VNITŘNÍ – PE SVAŘOVANÉ + IZOL.
LEŽATA – PVC SN 4
LEŽATA – PP SN10

DEŠŤOVÁ KANALIZACE PODTLAK.
VNITŘNÍ (FUNKČNÍ) – PE SVAŘOVANÉ + IZOL.
VNITŘNÍ (BEZPEČNOSTNÍ) – PE SVAŘOVANÉ + IZOL.

KANALIZACE PODVĚŠENÁ

KANALIZACE VENKOVNÍ SPLAŠKOVÁ

KANALIZACE VENKOVNÍ DEŠŤOVÁ

KANALIZACE VENKOVNÍ JEDNOTNÁ

| A | 01 02 03 04 05 06 07 08 09 | M | 2,0 | 4,0m | 6,0 | Bpv | ±0,000 |
|---|---|---|---|---|---|---|---|
| | 10 20 30 | | | | | | 407,20 |

| | | | |
|---|---|---|---|
| AUTORIZACE | Ing. Jaroslav Kovář, č.a.1001387 | | |
| PROJECT | AS PROJECT CZ s.r.o.<br>ARCHITEKTURA, PROJEKCE, ENGINEERING, DODAVATELSKÁ ČINNOST A PRODEJ<br>U PROSTŘEDNÍHO MLÝNA 128, 393 01 PELHŘIMOV, TEL.: 565 323 249, WWW.ATELIERAS.CZ | | |
| | hlavní architekt: Žák a Buchta | hlavní projektant: Ing. Vladimír Žák jr. | zodpovědný projektant: Ing. Jaroslav Kovář | vypracoval: Ing. Jaroslav Kovář |
| Akce : | **REVITALIZACE ZIMNÍHO STADIONU V TŘEBÍČI** | | |
| INVESTOR: | Město Třebíč, Karlovo náměstí 104/55, 674 01 Třebíč<br>IČO: 002 90 629 | FORMÁT | 12A4 |
| MÍSTO STAVBY: | parc.č. 2695, 2692, 7305, 150/1, 2456, 150/5, k.ú. Třebíč<br>obec Třebíč, kraj Vysočina | DATUM | 2021 |
| CHARAKTER STAVBY: | stavební úpravy, přístavba, nástavba | STUPEŇ DOK. | DPS |
| DOKUMENTACE: | D dokumentace objektů<br>D.01 S01 Zimní stadion<br>D.01.04a TECHNIKA PROSTŘEDÍ STAVEB – ZDRAVOTECHNIKA | Č. ZAKÁZKY | 954/18 |
| | | Č. ARCHIVNÍ | 954/CZ |
| OBSAH: | **KANALIZACE – PŮDORYS 1.NP** | MĚŘÍTKO: 1:100 | ČÍS. VÝKRESU: **D.01.04a.15** |

TENTO DOK.JE DUŠEVNÍM VLASTNICTVÍM SPOLEČNOSTI FIRMY AS PROJECT CZ s.r.o. POŘÍZENÍ:O KAMLIGAR S OLEN RÓNOVÁ SPOLEČNOSTÍ AS PROJECT CZ s.r.o. JE PŘEDMĚTEM PRÁVA AUTORSKÉHO A JE CHRÁNĚNO JAKO CELEK AUTORSKÝM ZÁKONEM C.121/2000 Sb. V PLATNÉM ZNĚNÍ.