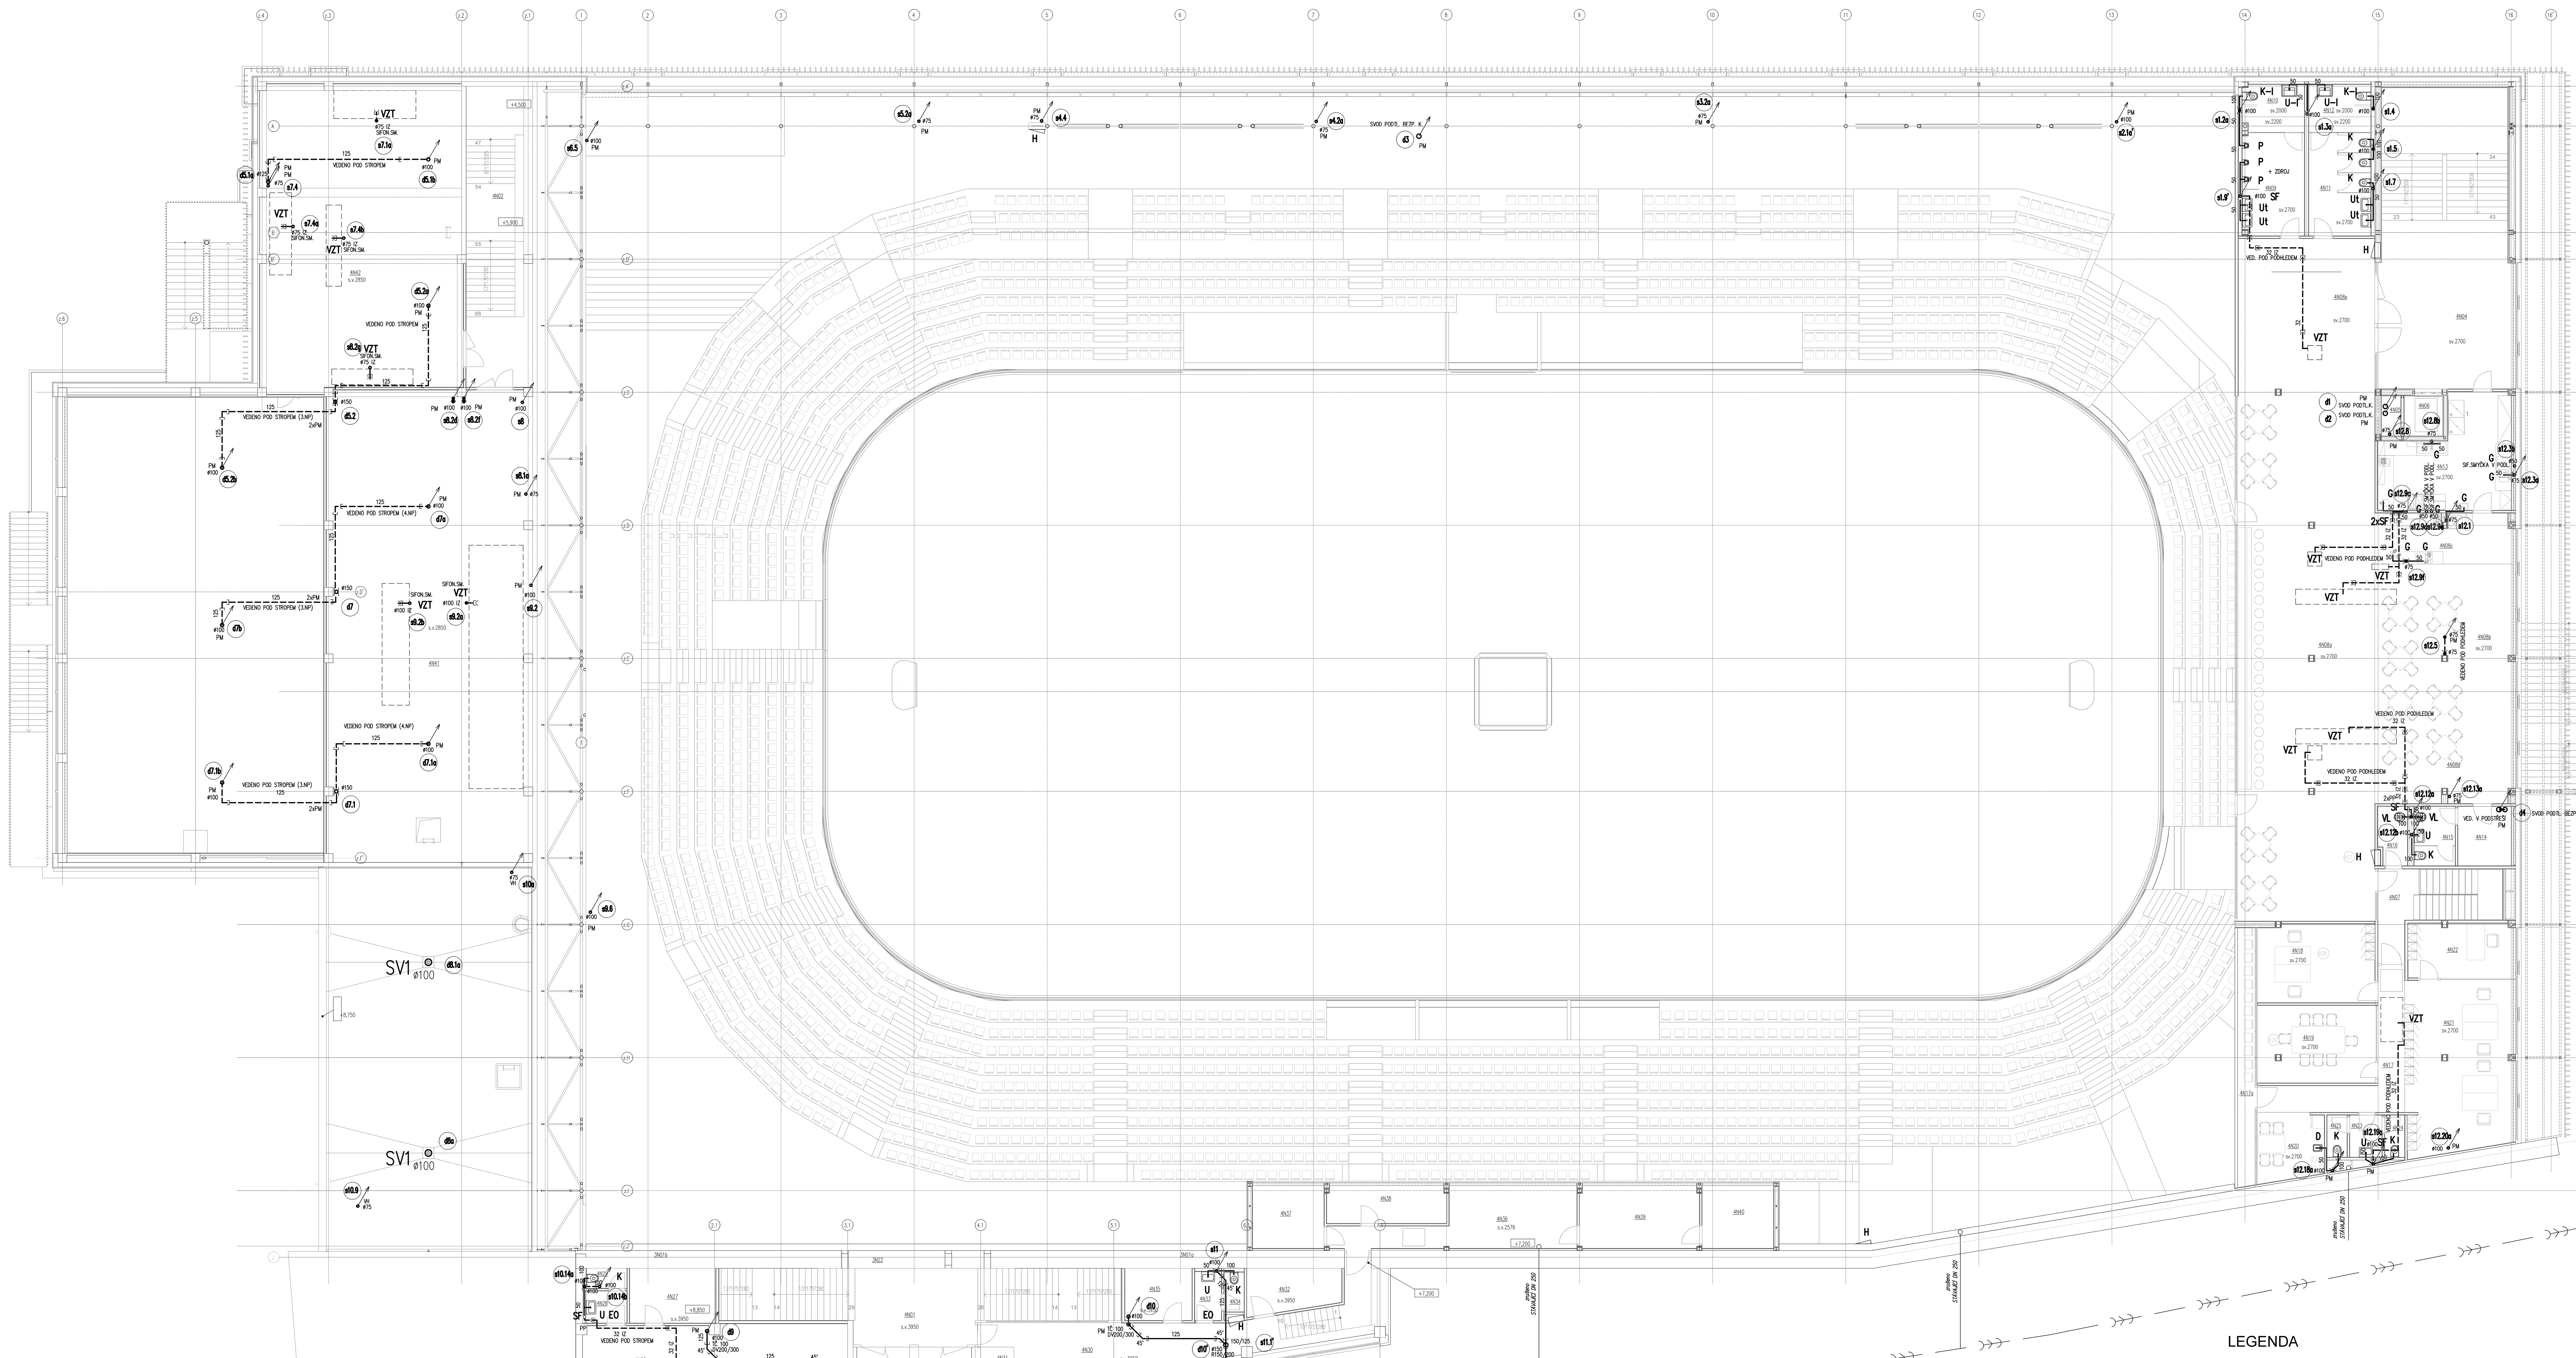

POZNÁMKA

POTRUBÍ PROCHÁZEJÍCÍ POŽÁRNĚ DĚLÍCÍMI K-CEMI OPATŘIT PROTIPOŽÁRNÍMI MANŽETAMI A ZATMELENÍM PROSTUPU DLE POŽADAVKŮ PBŘ
MANŽETY (PM) NA STOUP. POTRUBÍCH – POD STROPEM (1 KS)
MANŽETY (PM) NA PROSTUPECH POŽÁRNĚ DĚLÍCÍMI STĚNAMI – OBOUSTRANNĚ (2 KS)
(PP) PROTIPOŽÁRNÍ PÁSKY DO DN 50

VNITŘ. POTRUBÍ DEŠŤ. KAN. GRAVIT. (MIMO HALU) TEPELNĚ IZOLOVAT (TI TL. 10 MM + AL FOLIE)
VNITŘ. POTRUBÍ DEŠŤ. KAN. PODTLAK. (V HALE) TEPELNĚ IZOLOVAT (TI TL. 50 MM + AL FOLIE)

STŘEŠNÍ VPUSTI – PROVEDENÍ VYHŘÍVANÉ
MIN. SPÁD TECHNOL. ČISTÉ A DEŠŤOVÉ KANALIZACE DO DN 200 – 1%
MIN. SPÁD SPLAŠK. KANALIZACE DO DN 200 – 2%
MIN. SPÁD PŘIPOJOVACÍCH POTR. SPLAŠK. KANALIZACE – 3%
TRASY POTRUBÍ PŘI REALIZACI KOORDINOVAT S OSTATNÍMI PROFESEMI

VP – VENTIL PŘIVĚTRÁVACÍ, DOPLNĚNÝ VĚTR. MŘÍŽKOU 150/150

KOORDINACI A PŘESNÉ POLOHY POTRUBÍ – VIZ KOORDINAČNÍ VÝKRES (STAVEBNÍ ČÁST)

PŘED ZAPOČETÍM PRACÍ OVĚŘIT STÁVAJÍCÍ TRASY, ZVLÁŠTĚ V MÍSTĚ NAPOJENÍ A KŘÍŽENÍ

STÁVAJÍCÍ TRASY A ZAŘIZOVACÍ PŘEDMĚTY VYBOURAT

VEŠKERÉ PROSTORY OBJEKTU ZS V MÍSTECH KDE JSOU TRASY KANALIZACEU BUDOU TEMPEROVÁNY

PODTLAKOVÁ KANALIZACE – VIZ VÝKRES – PODTLAKOVÁ KANALIZACE

LEGENDA

SPLAŠKOVÁ KANALIZACE
VNITŘNÍ – HT SYSTÉM
LEŽATÁ – PVC SN 4
LEŽATÁ – PP SN10

SPLAŠKOVÁ KANALIZACE ČISTÁ
VNITŘNÍ – HT SYSTÉM
LEŽATÁ – PP SN10

DEŠŤOVÁ KANALIZACE (GRAVIT.)
VNITŘNÍ – PE SVAŘOVANÉ + IZOL.
LEŽATÁ – PVC SN 4
LEŽATÁ – PP SN10

DEŠŤOVÁ KANALIZACE PODTLAK.
VNITŘNÍ (FUNKČNÍ) – PE SVAŘOVANÉ + IZOL.
VNITŘNÍ (BEZPEČNOSTNÍ) – PE SVAŘOVANÉ + IZOL.

KANALIZACE PODVĚŠENÁ

KANALIZACE VENKOVNÍ SPLAŠKOVÁ
KANALIZACE VENKOVNÍ DEŠŤOVÁ
KANALIZACE VENKOVNÍ JEDNOTNÁ

A	01	02	03	04	05	06	07	08	09	M	2,0	4,0m	6,0	Bpv	±0,000
	10			20			30								407,20

AUTORIZACE	Ing. Jaroslav Kovář, č.a.1001387			
AS PROJECT CZ s.r.o. ARCHITEKTURA, PROJEKCE, ENGINEERING, DODAVATELSKÁ ČINNOST A PRODEJ U PROSTŘEDNÍHO MLÝNA 128, 393 01 PELHŘIMOV, TEL.: 565 323 249, WWW.ATELIERAS.CZ				
hlavní architekt	hlavní projektant	zodpovědný projektant	vypracoval	
Žák a Buchta	Ing. Vladimír Žák jr.	Ing. Jaroslav Kovář	Ing. Jaroslav Kovář	
Akce :	**REVITALIZACE ZIMNÍHO STADIONU V TŘEBÍČI**			
INVESTOR:	Město Třebíč, Karlovo náměstí 104/55, 674 01 Třebíč IČO: 002 90 629	FORMÁT	12A4	
MÍSTO STAVBY:	parc.č. 2695, 2692, 7305, 150/1, 2456, 150/5, k.ú. Třebíč obec Třebíč, kraj Vysočina	DATUM	2021	
CHARAKTER STAVBY:	stavební úpravy, přístavba, vestavba	STUPEŇ DOK.	DPS	
DOKUMENTACE:	D dokumentace objektů D.01 S01 Zimní stadion D.01.04a TECHNIKA PROSTŘEDÍ STAVEB – ZDRAVOTECHNIKA	Č. ZAKÁZKY	954/18	
		Č. ARCHIVNÍ	954/CZ	
OBSAH:	**KANALIZACE – PŮDORYS 4.NP**	MĚŘÍTKO: 1:100	ČÍS. VÝKRESU: **D.01.04a.18**	

TOTO DÍLO JE DUŠEVNÍM VLASTNICTVÍM SPOLUAUTORŮ FIRMY AS PROJECT CZ s.r.o. PELHŘIMOV. O NAKLÁDÁNÍ S DÍLEM ROZHODUJÍ SPOLUAUTOŘI AS PROJECT CZ s.r.o. JE PŘEDMĚTEM PRÁVA AUTORSKÉHO A JE CHRÁNĚNO JAKO CELEK AUTORSKÝM ZÁKONEM č.121/2000 Sb. V PLATNÉM ZNĚNÍ.