
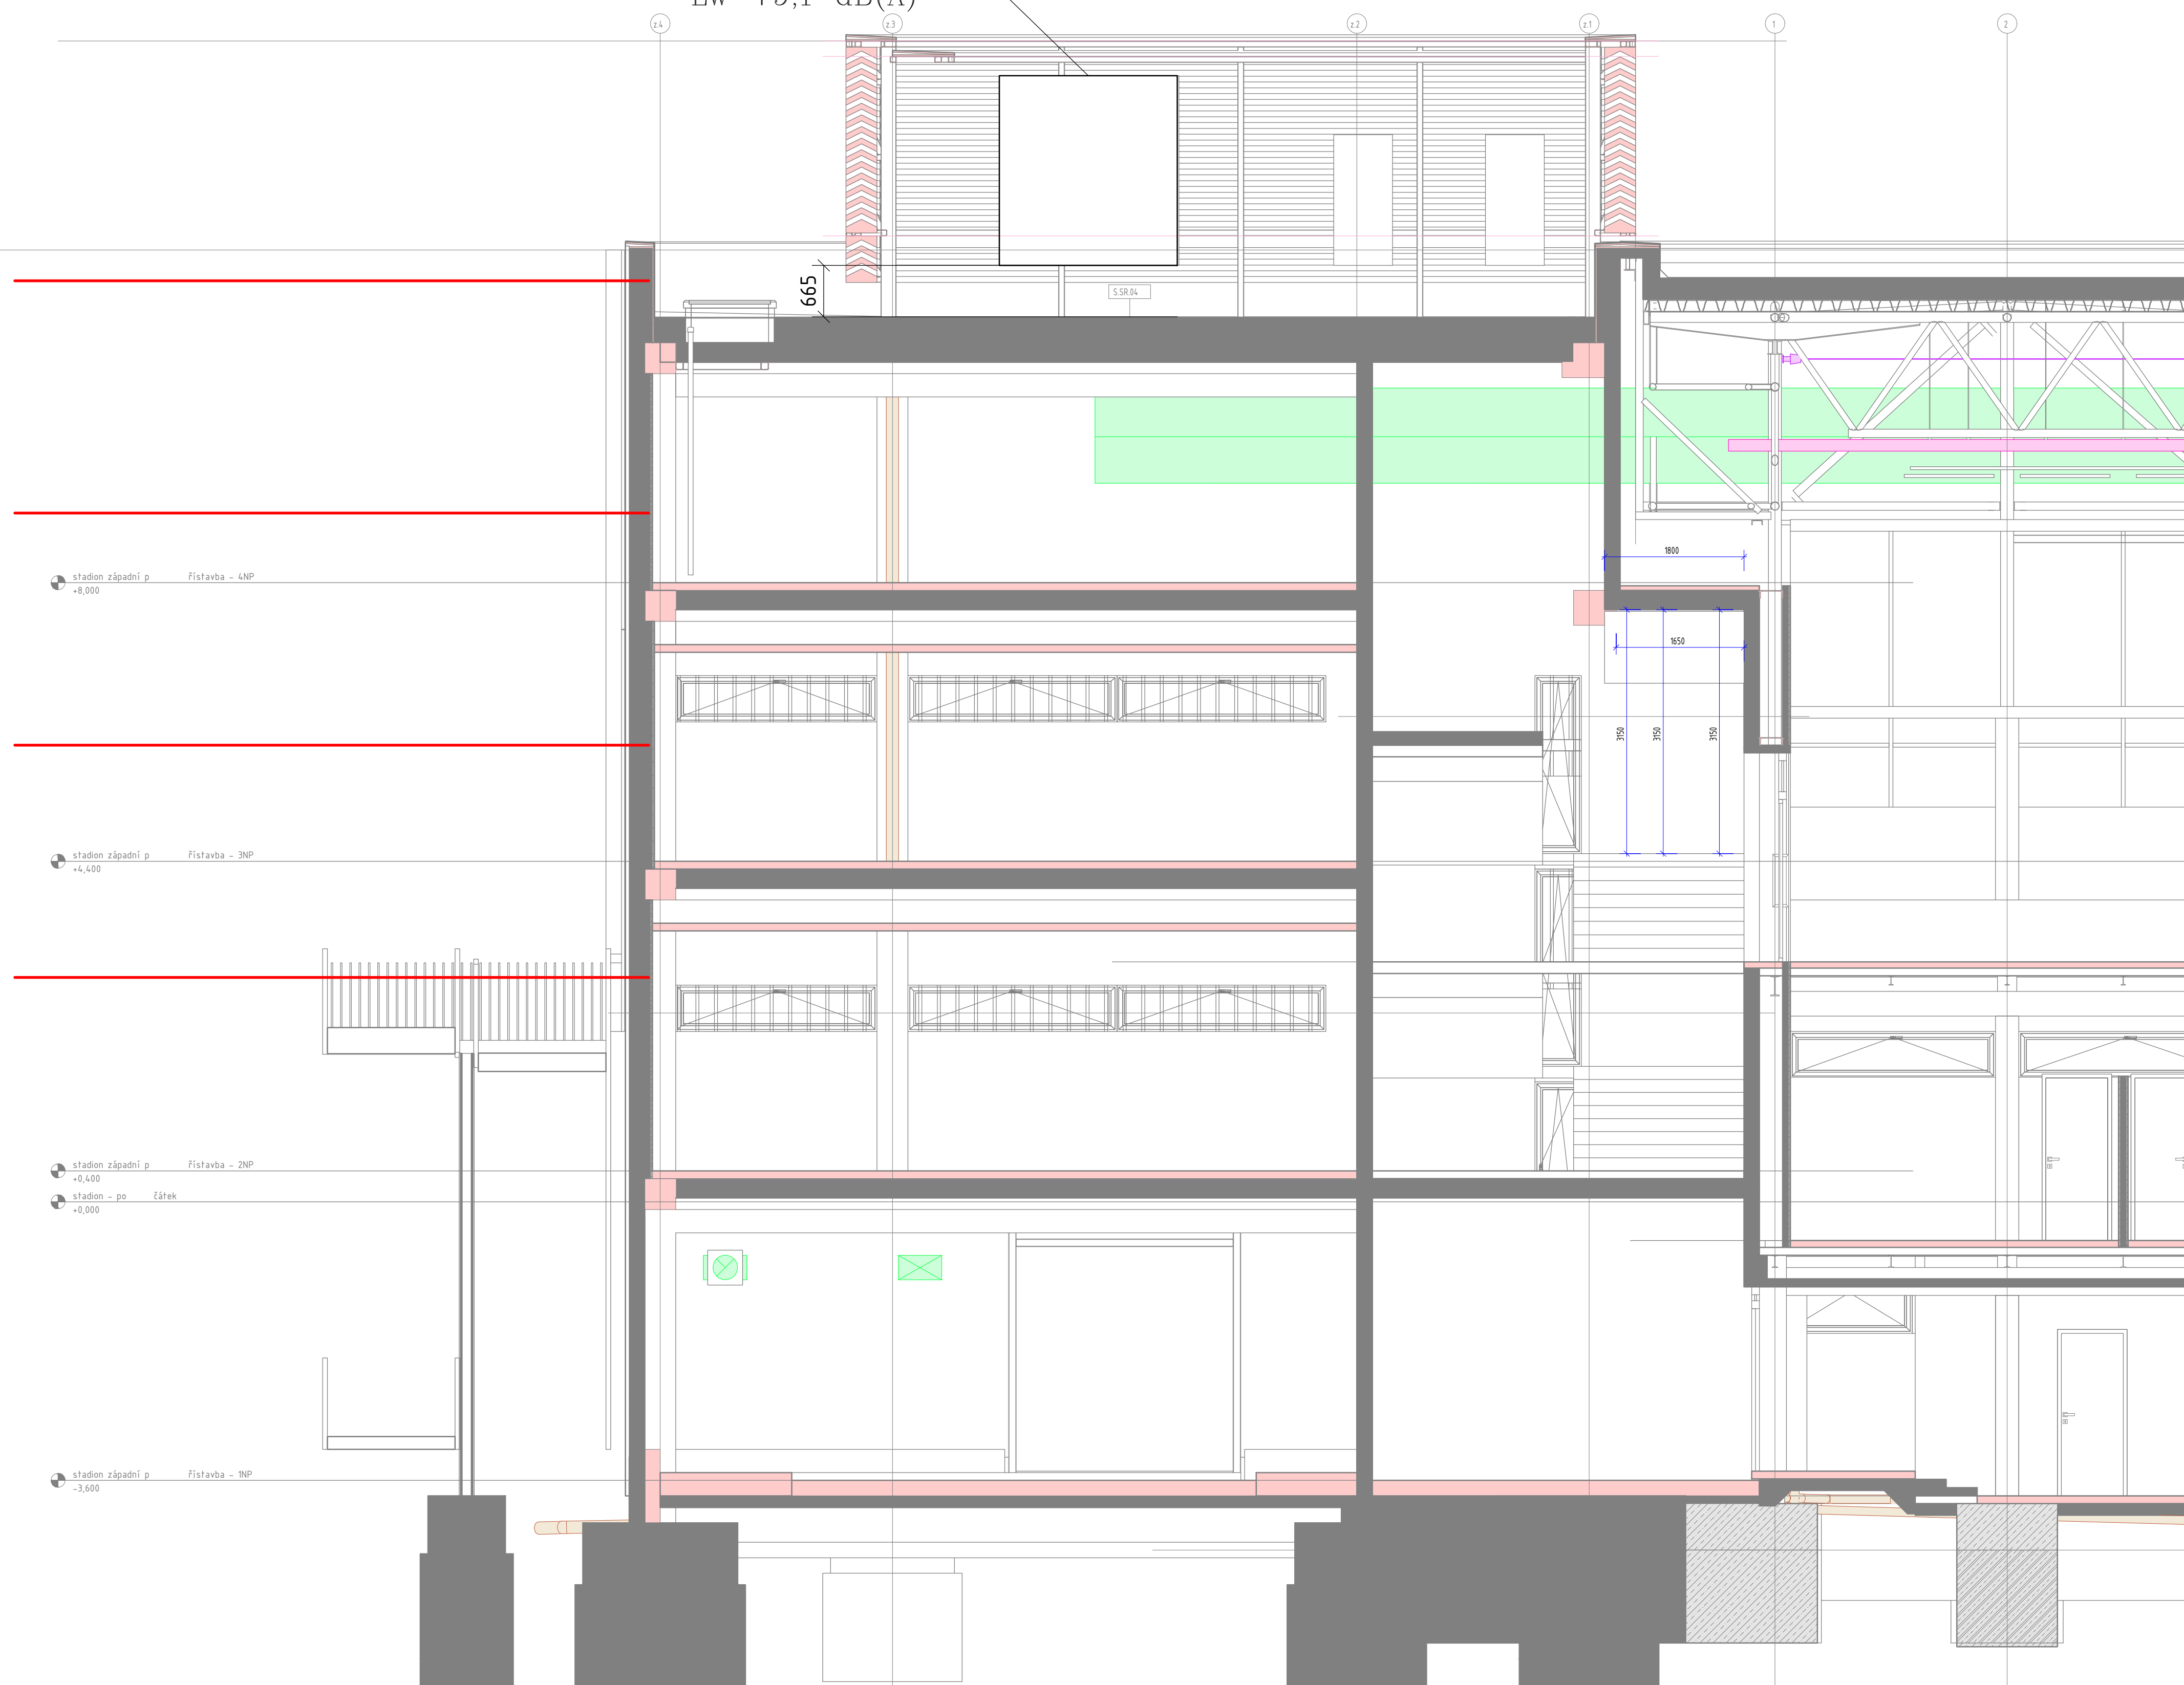


AE03
ODPAŘOVACÍ CHLADIČ
6000 kg
Lw=79,1 dB(A)

| | |
|------|---|
| AE01 | ZDROJ CHLADU Qchl=440kW; Qtop=500 kW; Pel=175,4kW EG30% +31°C/+36°C; FREZUEJUM35% -7,5°C/-10°C |
| AE02 | TEPELINE ČERPADLO Qchl=190kW; Qtop=230 kW; Pel=45kW EG30% +31°C/+36°C; VODA +65°C/+55°C |
| AE03 | ODPÁROVACÍ CHLADIČ Qchl=520kW; Pel=8,45kW EG30% +31°C/+36°C |
| AE05 | MODUL SNĚŽNÉ JAMY Pel=21kW |

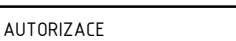

| | | | | | | | | | | | | | | | | | |
|---|----|----|----|----|----|----|----|----|----|---|-----|------|--|--|-----|-----|--------|
| A | 01 | 02 | 03 | 04 | 05 | 06 | 07 | 08 | 09 | M | | | | | | Bpv | ±0,000 |
| | 10 | | | 20 | | | 30 | | | | 2,0 | 4,0m | | | 6,0 | | 407.20 |

| | | | | |
|---|---|-----------------------|-----------------------|------------------|
| AUTORIZACE | | | | |
|  | AS PROJECT CZ s.r.o. ARCHITEKTURA, PROJEKCE, ENGINEERING, DODAVATELSKÁ ČINNOST A PRODEJ U PROSTŘEDNÍHO MLŇNA 128, 393 01 PELHÁKOV, TEL. 565 323 249, WWW.ATELIERAS.CZ | | | |
| | hlavní architekt | hlavní projektant | zodpovědný projektant | vypracoval |
| | Žák & Buchta | Ing. Vladimír Žák jr. | Ing. Jan Doležal | Ing. Jan Doležal |

| REVITALIZACE ZIMNÍHO STADIONU V TŘEBÍČI | | | |
|---|--|------------------|-------------------------------|
| INVESTOR: | Město Třebíč, Karlovo náměstí 104/55, 674 01 Třebíč, IČO. 002 90 629 | FORMÁT | 8 × A4 |
| MÍSTO STAVBY: | parc.č. 2695, 2692, 5905, 1/1, 2456, 150/5, k.ú. Třebíč obec Třebíč, kraj Vysočina | DATUM | 2020 - 2021 |
| CHARAKTER STAVBY: | stavební úpravy, přístavba, vestavba | STUPEŇ DOK. | DPS - PD pro provádění stavby |
| DOKUMENTACE: | D - dokumentace objektů 0.01 - 0.01 Zimní stadion 0.01046 - Technika prosvětlení staveb - chlazení | Č. ZAKÁZKY | 954/18 |
| | | Č. ARCHIVNÍ | 954/CZ |
| OBSAH: | Řeš. A-A | MĚŘÍTKO: 1:50 | Čís. VÝKRESU: 0101046.14 |

TOTO DÍLO JE DUŠEVNÍM VLASTNICTVÍM SPOLUAUTORŮ FIRMY AS PROJECT CZ s.r.o. PELHŘIMOV, O NAKLÁDÁNÍ S DÍLEM ROZHODUJÍ SPOLUAUTORŮ AS PROJECT CZ s.r.o. JE PŘEDMĚTEM PRÁVA AUTORSKÉHO A JE CHRÁNĚNO JAKO CELEK AUTORSKÝM ZÁKONEM Č.121/2000 Sb. V PLATNÉM ZNĚNÍ.