
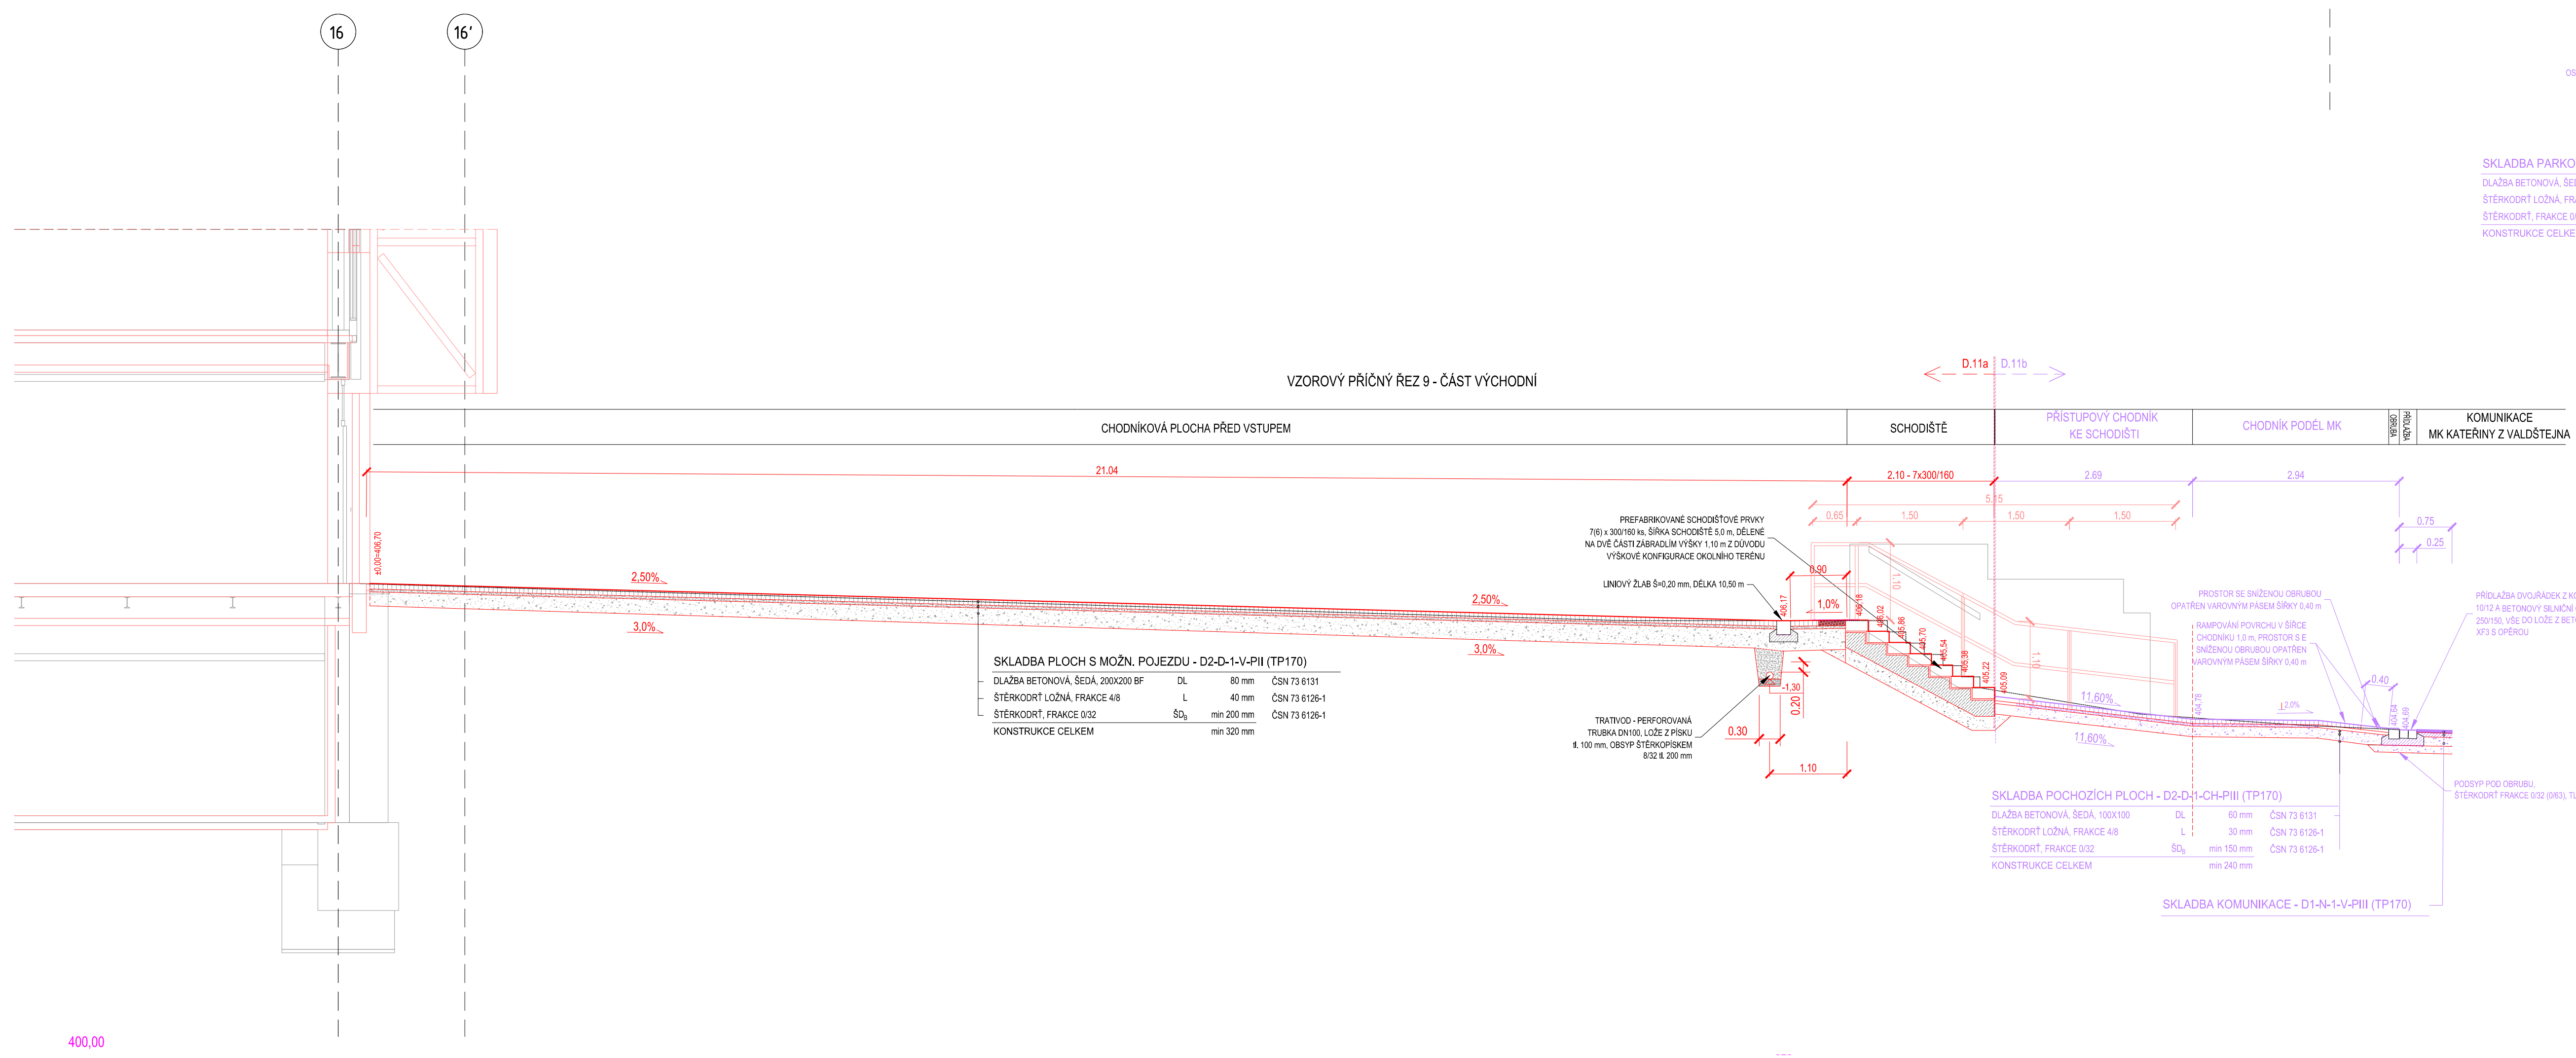
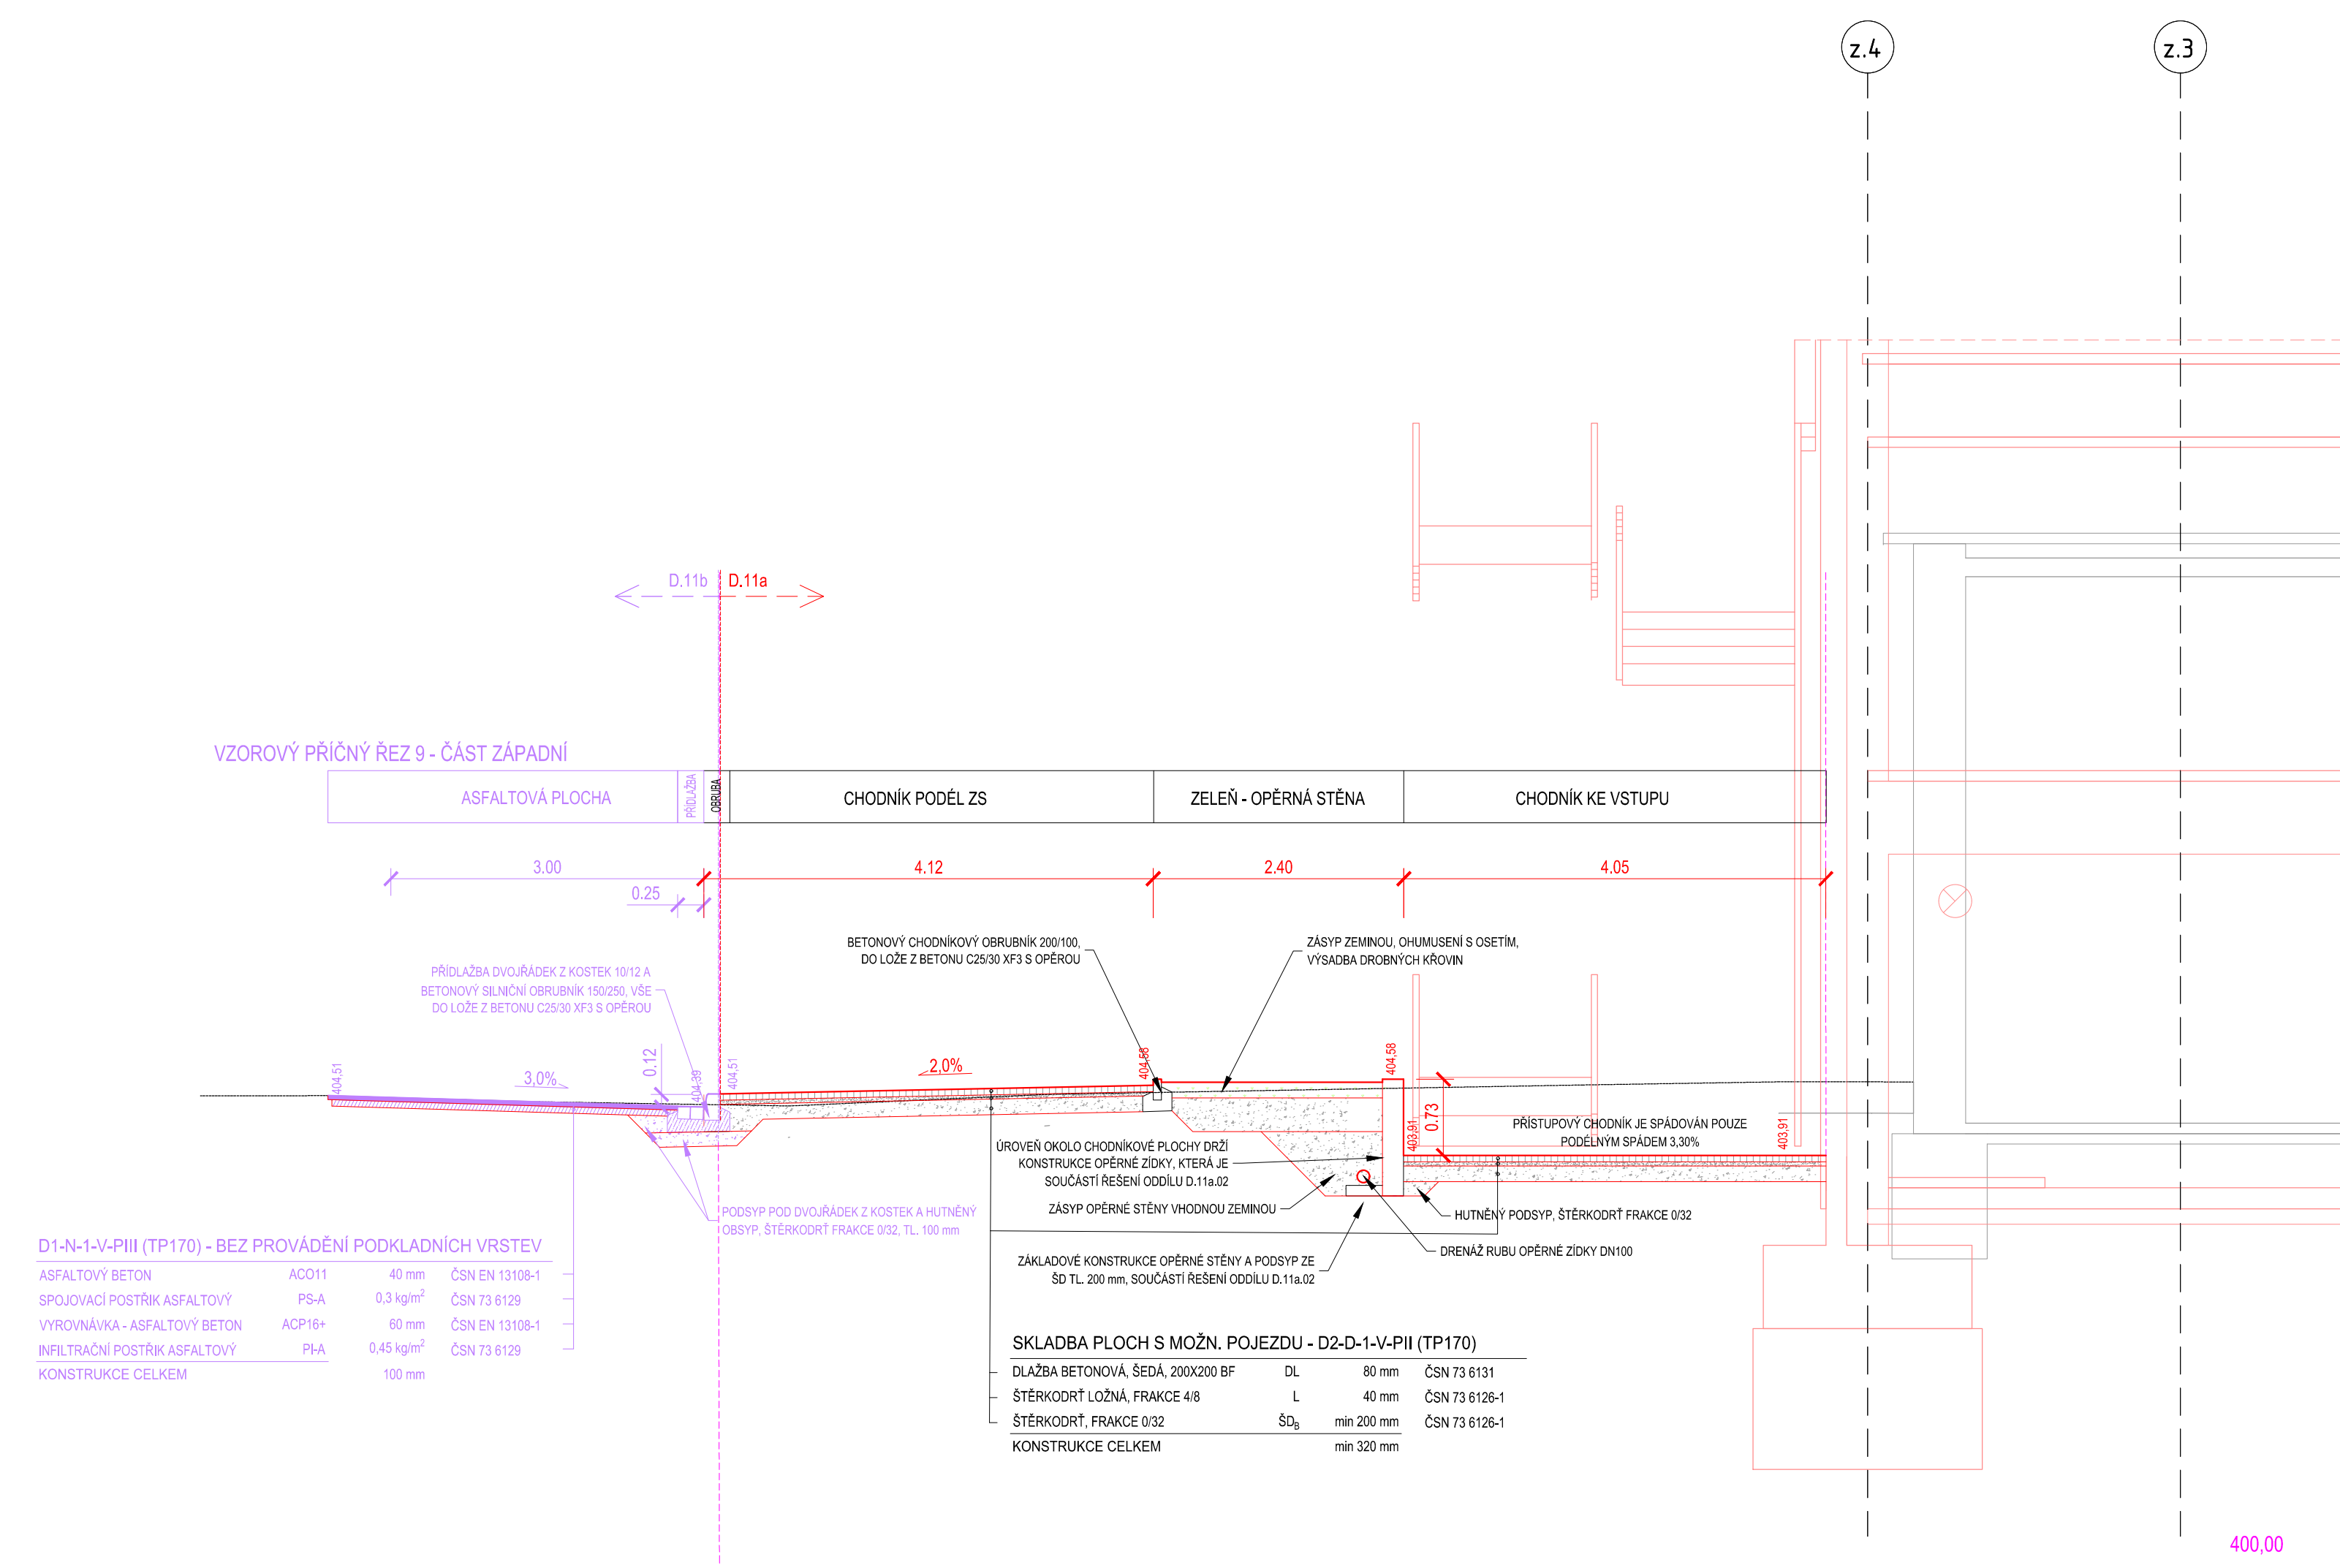



VZOROVÉ PŘÍČNÉ ŘEZY, ČÁST 2

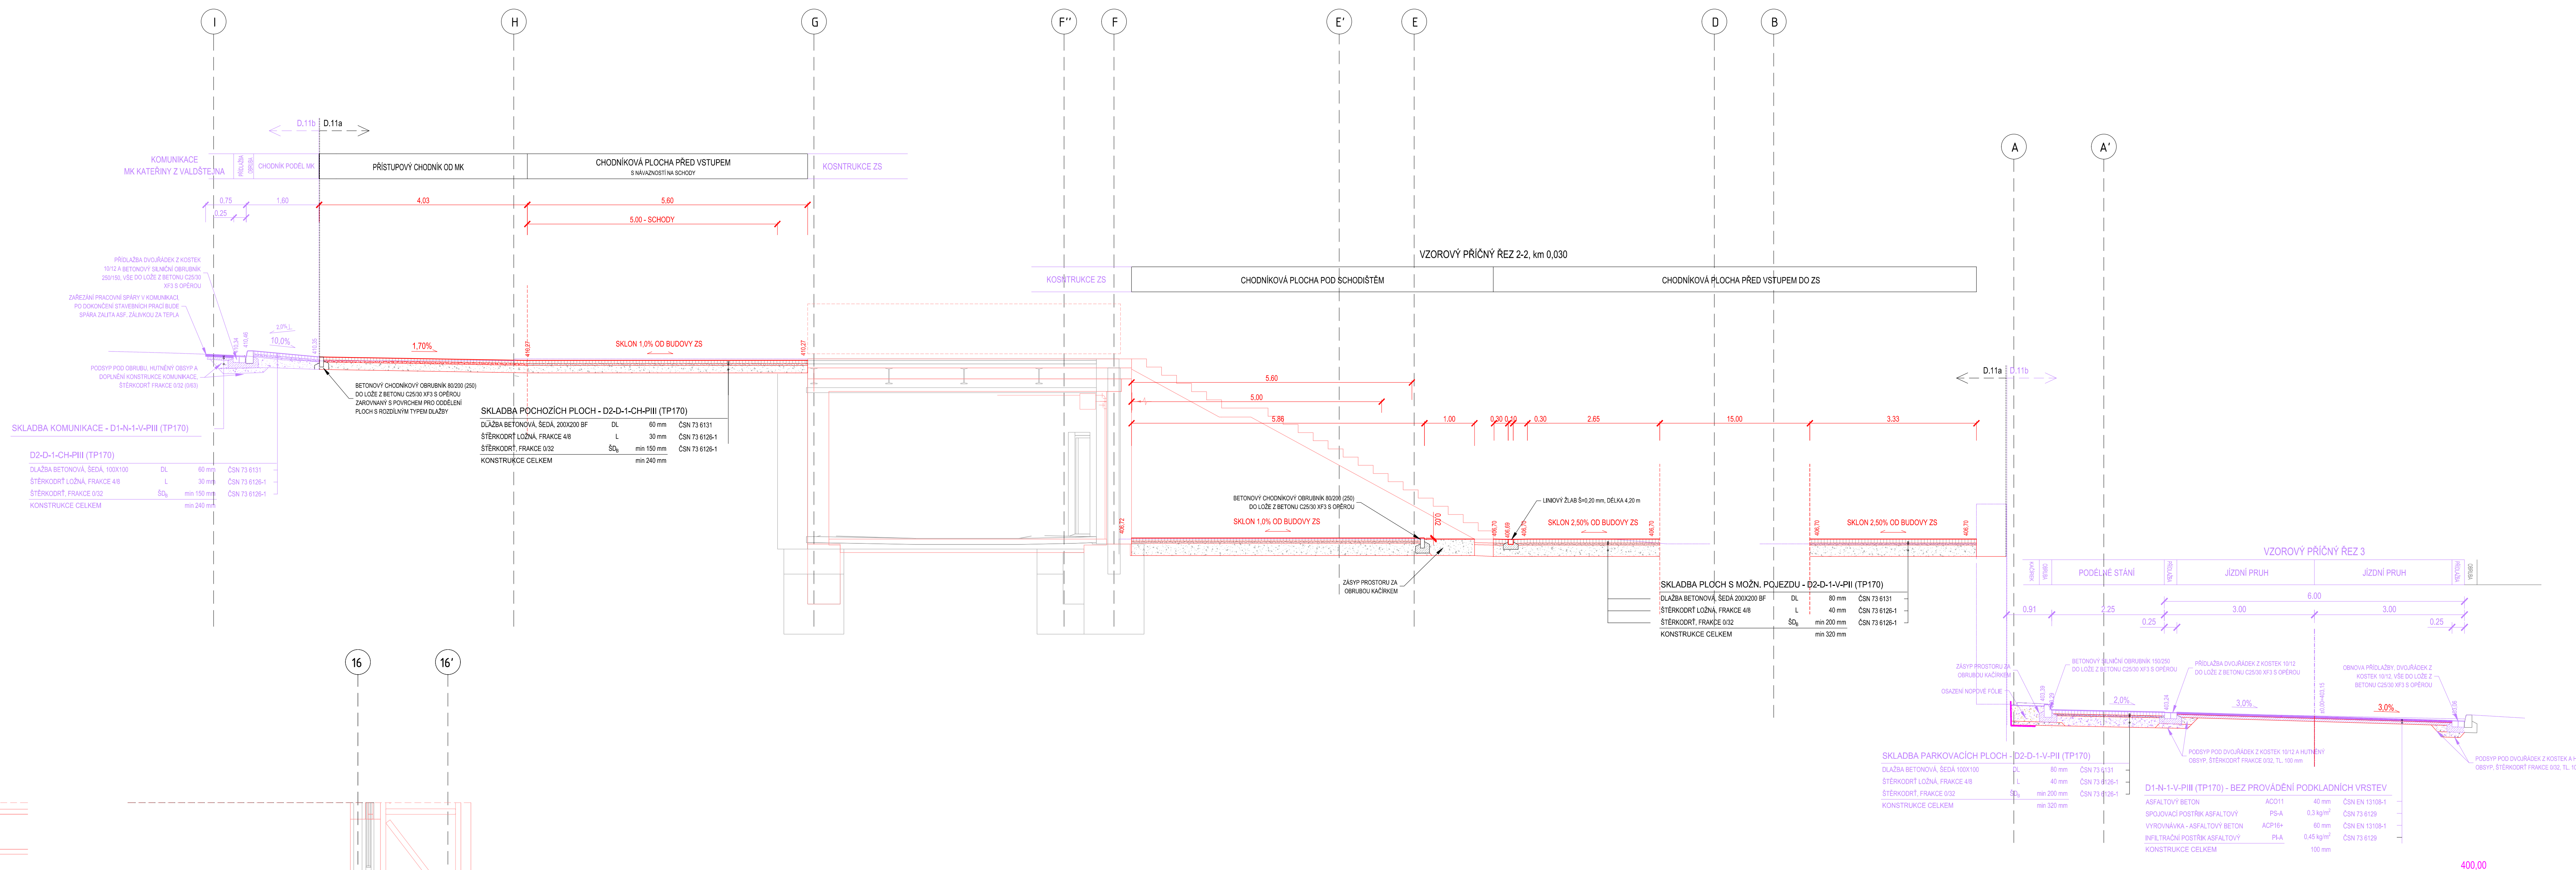

UPOZORNĚNÍ:
JAKO KONSTRUKCE SILNIČNÍ PŘÍDLAŽBY MŮŽE BÝT MIMO DVOJŘÁDKU Z KOSTEK 10/12 ALTERNATIVNĚ POUŽITO SILNIČNÍ BETONOVÉ PŘÍDLAŽBY 500/250/80, DLE ROZPOČTOVÉ ČÁSTI STAVBY.

Soudadřicový systém S-JTSK Výkonný systém B.p.v.			
Vedoucí projektant ING. LUBOMIR KONVIČNÝ	Zodpovědný projektant ING. LUBOMIR KONVIČNÝ	Vypracoval ING. LUBOMIR KONVIČNÝ	 DOPRAVNÍ PROJEKCE ESTMAŠO
INVESTOR: Město Třebíč, Karlovo náměstí 104/55, 674 01, Třebíč ÚČEL: Projektová dokumentace pro provádění stavby ANE: Revitalizace zmiňného stadionu v Třebíči D.11a - TERÉNNÍ ÚPRAVY AREÁLU			
OBJEKT: D.11a.01 - ARCHITEKTONICKO STAVEBNÍ ŘEŠENÍ		DATUM 10/2021 FORMÁT A4 ÚČEL DPS ČÍS. ZAKÁZKY 2003 MĚŘITVO 1:50	
PŘÍLOHA: VZOROVÉ PŘÍČNÉ ŘEZY, ČÁST 2		ČÍSLO PARE ČÍSLO VYKRE D.11a.01.	