


půdorys 2NP - orientační systém

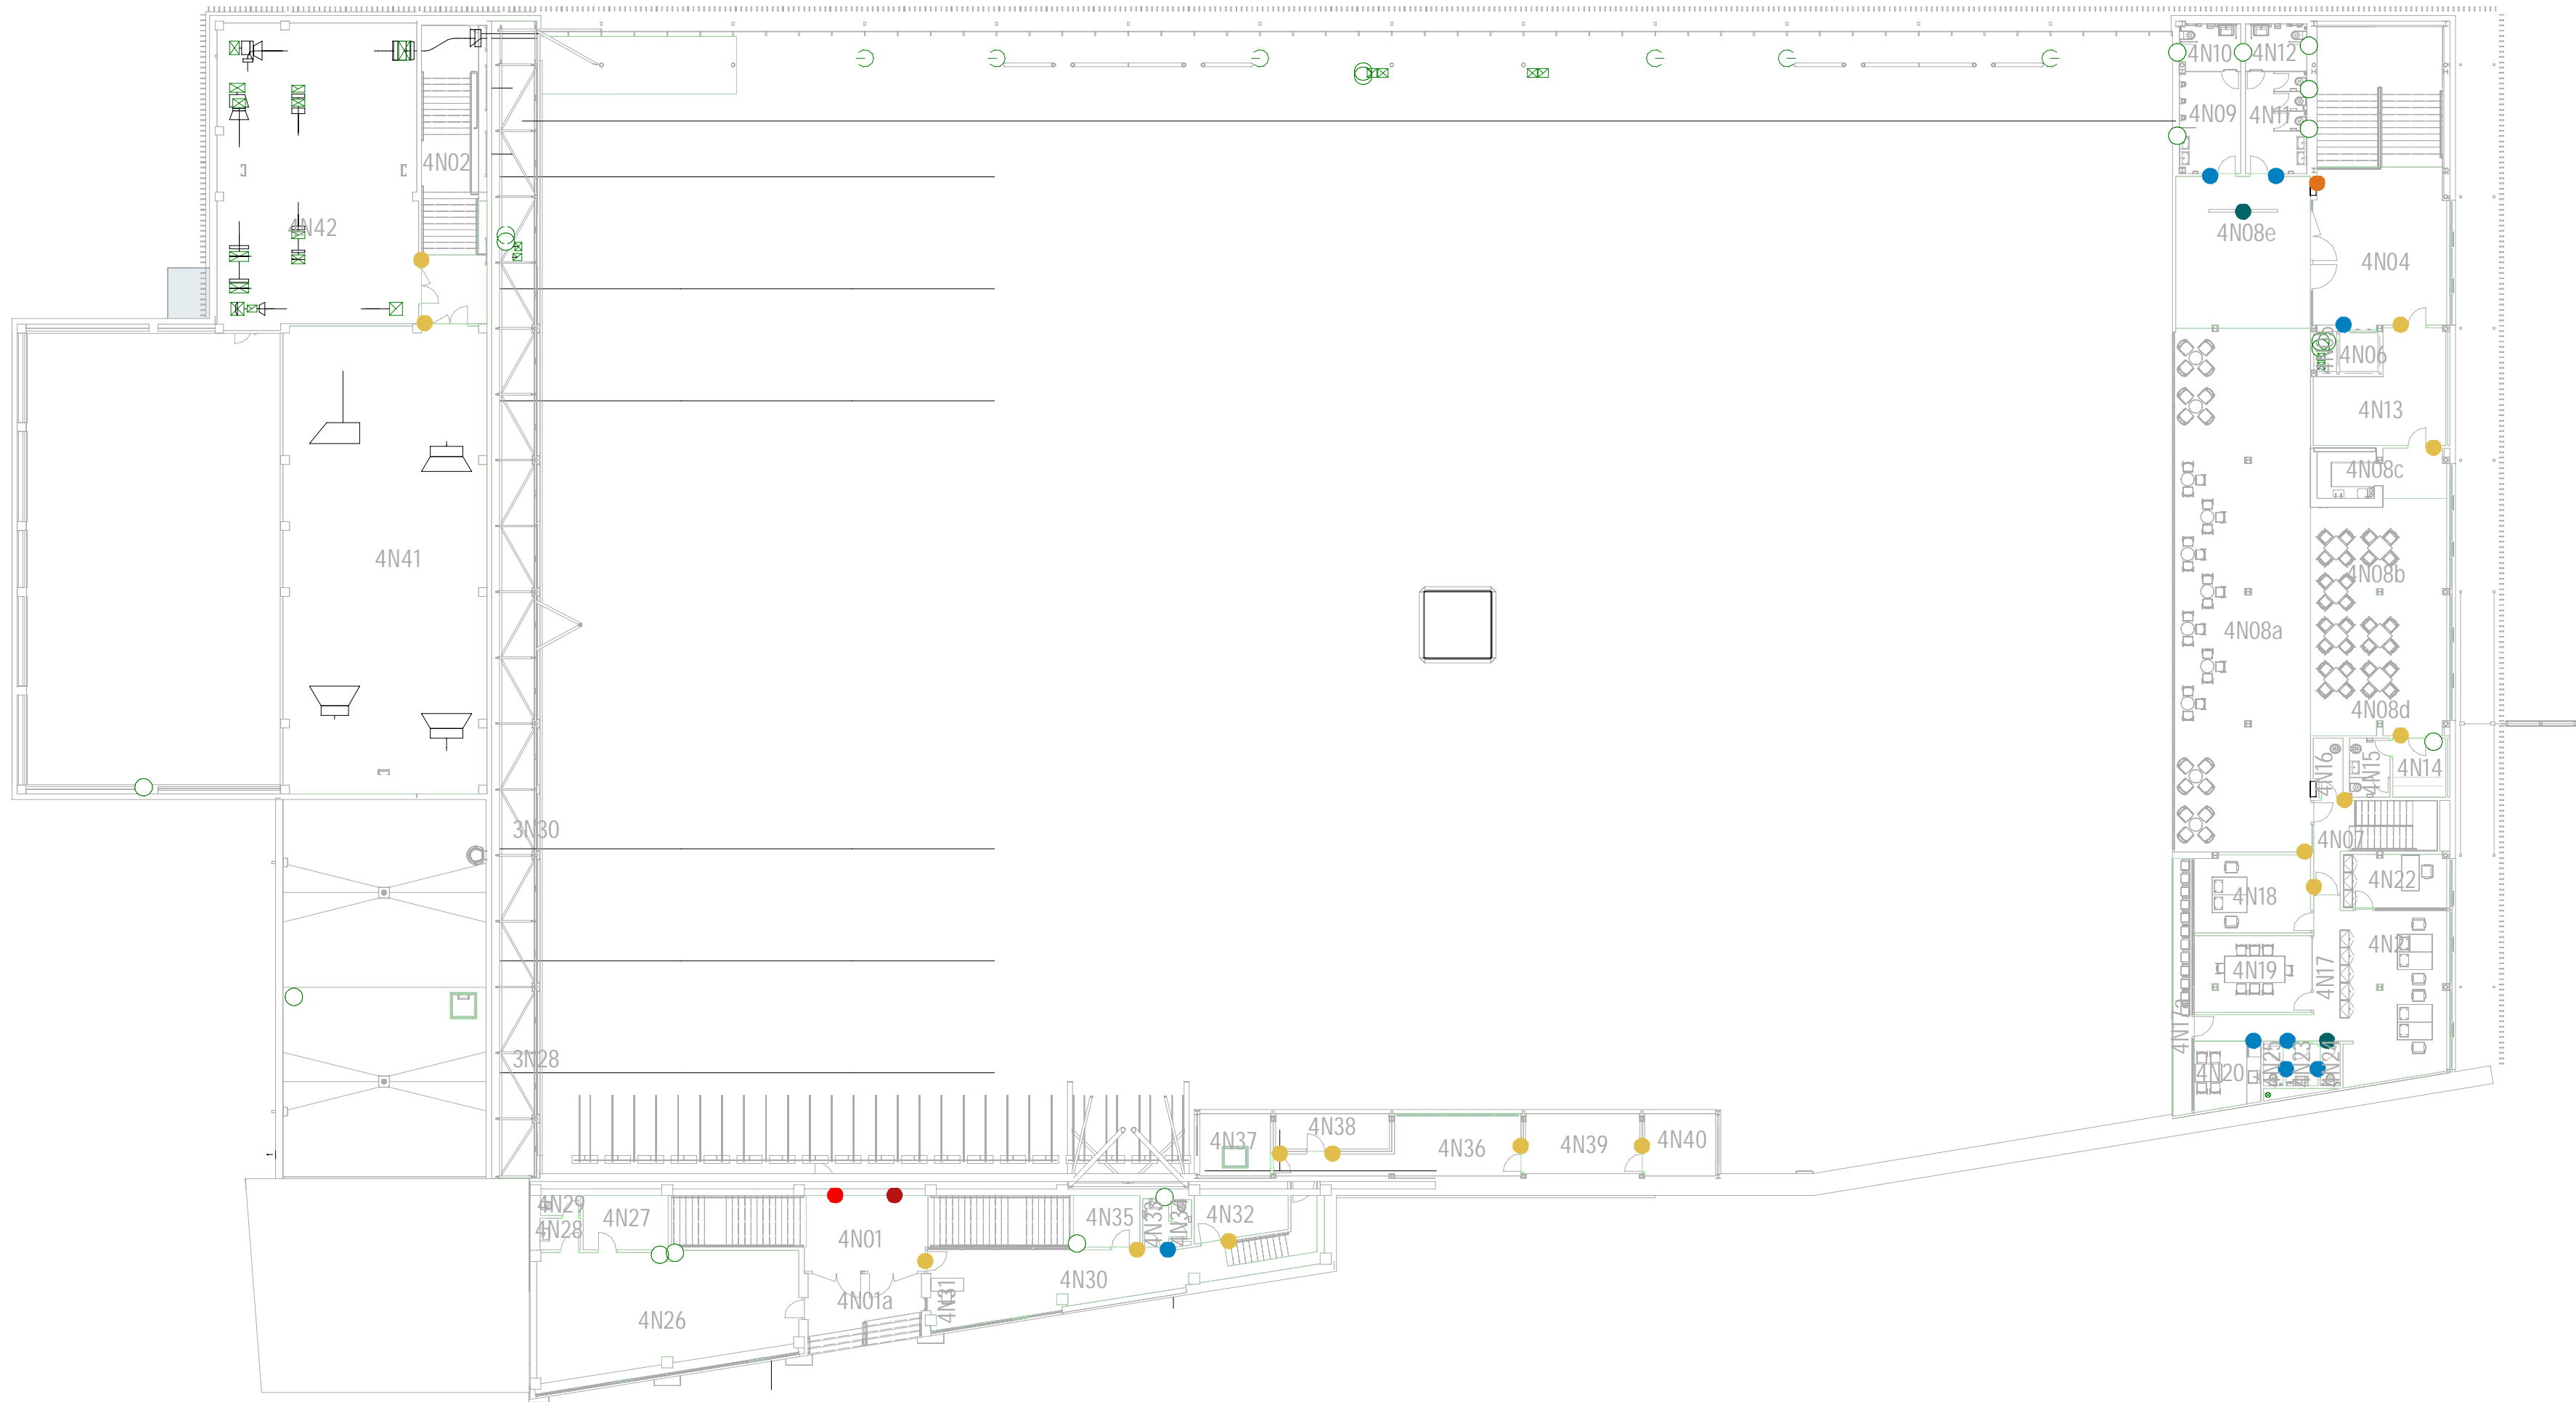

- OR.01 - Logo
- OR.02 - Hlavní navigační panel
- OR.03 - Podlažní navigační panel
- OR.04 - Označení místností velké
- OR.05 - Označení místností velké - sklo
- OR.06 - Označení místností malé
- OR.07 - Piktogramy
- OR.08 - Směrové ukazatele
- OR.09 - Označení sektoru
- OR.10 - Označení řady

Výkaz místností 4NP

Číslo	Název	Povrchová úprava stěny	Povrchová úprava podlahy
4N02	chodba a schody	cementotřísková deska + uzavírací/transparentní nátěr	keramická dlažba
4N04	chodba a schody	cementotřísková deska + uzavírací/transparentní nátěr	keramická dlažba
4N08a	V.I.P. restaurace	cementotřísková deska + uzavírací/transparentní nátěr	textilní krytina
4N11	WC ženy veřejnost	cementotřísková deska + základní nátěr	keramická dlažba
4N09	WC muži veřejnost	cementotřísková deska + základní nátěr	keramická dlažba
4N14	Satna gastro	cementotřísková deska + uzavírací/transparentní nátěr	keramická dlažba
4N15	sociální zázemí gastro	cementotřísková deska + základní nátěr	keramická dlažba
4N13	sklad a příprava gastru	cementotřísková deska + základní nátěr	keramická dlažba
4N23	předšif WC	cementotřísková deska + základní nátěr	keramická dlažba
4N21	kancelář	cementotřísková deska + uzavírací/transparentní nátěr	vinylová podlaha
4N17	chodba	cementotřísková deska + uzavírací/transparentní nátěr	vinylová podlaha
4N16	úklid	cementotřísková deska + základní nátěr	keramická dlažba
4N20	jednací místnost	cementotřísková deska + uzavírací/transparentní nátěr	vinylová podlaha
4N19	jednací místnost	cementotřísková deska + uzavírací/transparentní nátěr	vinylová podlaha
4N18	jednací místnost	cementotřísková deska + uzavírací/transparentní nátěr	vinylová podlaha
4N01	chodba a vstup	cementotřísková deska + uzavírací/transparentní nátěr, betonová stěrka	keramická dlažba, čistící zóna
4N33	předšif WC média	cementotřísková deska + základní nátěr	keramická dlažba
4N26	prodejna	cementotřísková deska + uzavírací/transparentní nátěr, betonová stěrka	keramická dlažba
4N27	příruční sklad	cementotřísková deska + uzavírací/transparentní nátěr, betonová stěrka	keramická dlažba
4N36	kamery	cementotřísková deska + uzavírací/transparentní nátěr	vinylová podlaha
4N37	bezpečnostní agentura	cementotřísková deska + uzavírací/transparentní nátěr	vinylová podlaha
4N38	komentátoři	cementotřísková deska + uzavírací/transparentní nátěr	textilní krytina
4N39	režie	cementotřísková deska + uzavírací/transparentní nátěr	vinylová podlaha
4N32	serverovna	cementotřísková deska + uzavírací/transparentní nátěr, betonová stěrka	vinylová podlaha
4N41	strojovna vzduchotechniky	cementotřísková deska + uzavírací/transparentní nátěr, betonová stěrka	epoxidová stěrka
4N42	technologie VZT	cementotřísková deska + uzavírací/transparentní nátěr, betonová stěrka	epoxidová stěrka
4N30	chodba	cementotřísková deska + uzavírací/transparentní nátěr, betonová stěrka	keramická dlažba
4N31	prostor pro pokladnu	betonová stěrka, omítka + malba	keramická dlažba
4N28	předšif WC prodejny	cementotřísková deska + základní nátěr	keramická dlažba
4N40	kancelář/média rezerva	cementotřísková deska + uzavírací/transparentní nátěr	vinylová podlaha
4N05	instalační šachta	cementotřísková deska + uzavírací/transparentní nátěr	-
4N06	vytahová šachta	cementotřísková deska + uzavírací/transparentní nátěr	-
4N07	chodba a schody	cementotřísková deska + uzavírací/transparentní nátěr	keramická dlažba
4N29	WC prodejna	cementotřísková deska + základní nátěr	keramická dlažba
4N34	WC média	cementotřísková deska + základní nátěr	keramická dlažba
4N35	sklad	cementotřísková deska + uzavírací/transparentní nátěr	keramická dlažba
4N22	kancelář	cementotřísková deska + uzavírací/transparentní nátěr	vinylová podlaha
4N24	WC ženy	cementotřísková deska + základní nátěr	keramická dlažba
4N25	WC muži	cementotřísková deska + základní nátěr	keramická dlažba
4N08b	V.I.P. restaurace - stolovná	cementotřísková deska + uzavírací/transparentní nátěr	keramická dlažba velkoplošná
4N08c	V.I.P. restaurace - bar	cementotřísková deska + uzavírací/transparentní nátěr	keramická dlažba velkoplošná
4N08d	V.I.P. restaurace - bar	cementotřísková deska + uzavírací/transparentní nátěr	keramická dlažba velkoplošná
4N08e	V.I.P. restaurace - vstup/Satna	cementotřísková deska + uzavírací/transparentní nátěr	textilní krytina
4N12	WC ženy lobbiové	cementotřísková deska + základní nátěr	keramická dlažba
4N10	WC muži lobbiové	cementotřísková deska + základní nátěr	keramická dlažba
4N17a	galerie	cementotřísková deska + uzavírací/transparentní nátěr	epoxidový nátěr
4N01a	zavěšit	zateplovací systém ETICS	čistící zóna

AUTORIZACE	1400348, Ing. Jiří Žák, F.Bílka 2236 Pelhřimov 39301, IP00
	AS PROJECT CZ s.r.o.
	ARCHITEKTURA, PROJEKCE, ENGINEERING, DODAVATELSKÁ ČINNOST A PRODEJ U PROSTŘEDNÍHO MLYNA 128, 393 01 PELHŘIMOV, TEL.: 565 323 249, WWW.ASPROJECT.EU

REVI TALÍ ZACE ZIMNÍHO STADIONU V TŘEBÍČI

INVESTOR:	Město Třebíč, Karlovo náměstí 104/55, 674 01 Třebíč, IČO 002 90 629	FORMÁT	
MÍSTO STAVBY:	parc.č. 2695, 2692, 7305, 150/1, k.ú. Třebíč, Vysočina	DATUM	
CHARAKTER STAVBY:	stavební úpravy, přístavba, vestavba	STUPEŇ DOK.	DPS I
ODDÍL:	D – dokumentace objektů   D.01 – S01 – zimní stadion D.01.05 – Interiér a mobiliář	Č. ZAKÁZKY	
OBSAH:	Půdorys 4NP Orientační systém	MĚŘÍTKO:	ČÍS. VÝKRESU: D.01.05.18