


VZOROVÉ PŘÍČNÉ ŘEZY, ČÁST 1
M 1:50

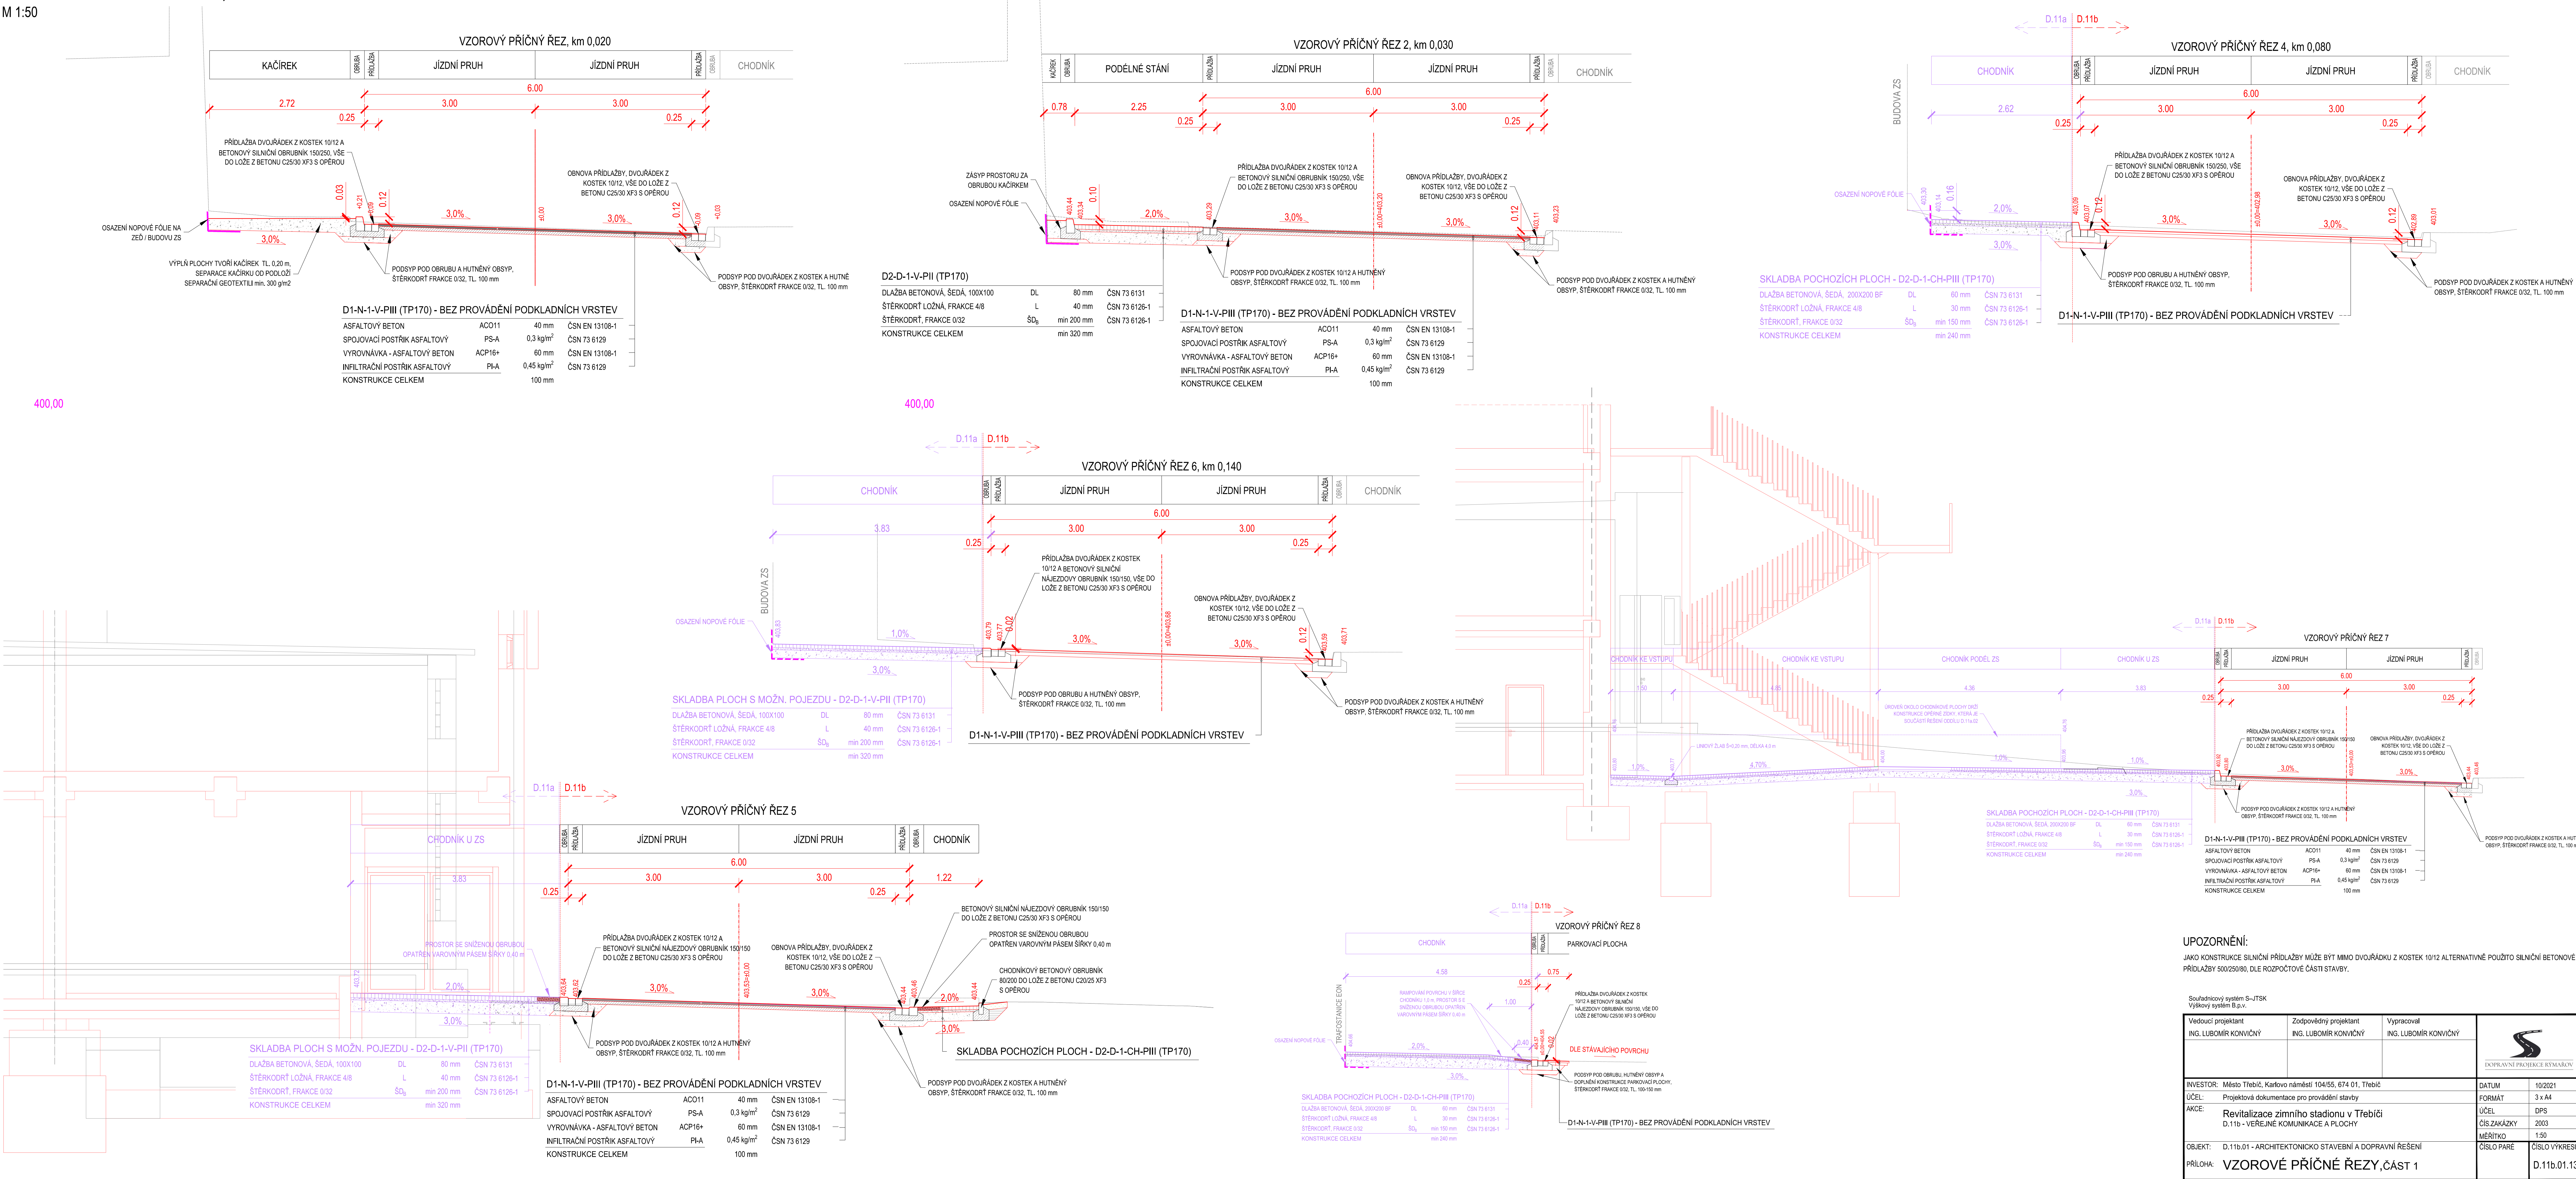


UPOZORNĚNÍ:

JAKO KONSTRUKCE SILNIČNÍ PŘÍDLAŽKY MŮŽE BYT MIMO DVOUŘÁDKU Z KOSTEK 10/12 ALTERNATIVNĚ POUŽITO SILNIČNÍ BETONOVÉ PŘÍDLAŽKY 500/250/80, DLE ROZPOČTOVÉ ČÁSTI STAVBY.

Souhradnicový systém S-JTSK
Výbavový systém B.p.v.

Vedoucí projektant ING. LUBOMÍR KONVIČNÝ	Zodpovědný projektant ING. LUBOMÍR KONVIČNÝ	Vypracoval ING. LUBOMÍR KONVIČNÝ


DOPRAVNÍ PROJEKCE RYMAŘOV

INVESTOR: Město Třebíč, Karlovo náměstí 104/55, 674 01, Třebíč		DATUM	10/2021
ÚČEL:	Projektová dokumentace pro provádění stavby	FORMÁT	3 x A4
AKCE:	Revitalizace zimního stadionu v Třebíči	ÚČEL	DPS
	D.11b - VEŘEJNÉ KOMUNIKACE A PLOCHY	ČÍS. ZAKÁZKY	2003
		MĚŘÍTKO	1:50
OBJEKT:	D.11b.01 - ARCHITEKTONICKO STAVEBNÍ A DOPRAVNÍ ŘEŠENÍ	ČÍSLO PARÉ	
PŘÍLOHA:	VZOROVÉ PŘÍČNÉ ŘEZY, ČÁST 1	ČÍSLO VÝKRESU	D.11b.01.13