


SITUACE VÝŠKOVÉHO ŘEŠENÍ
M 1:250

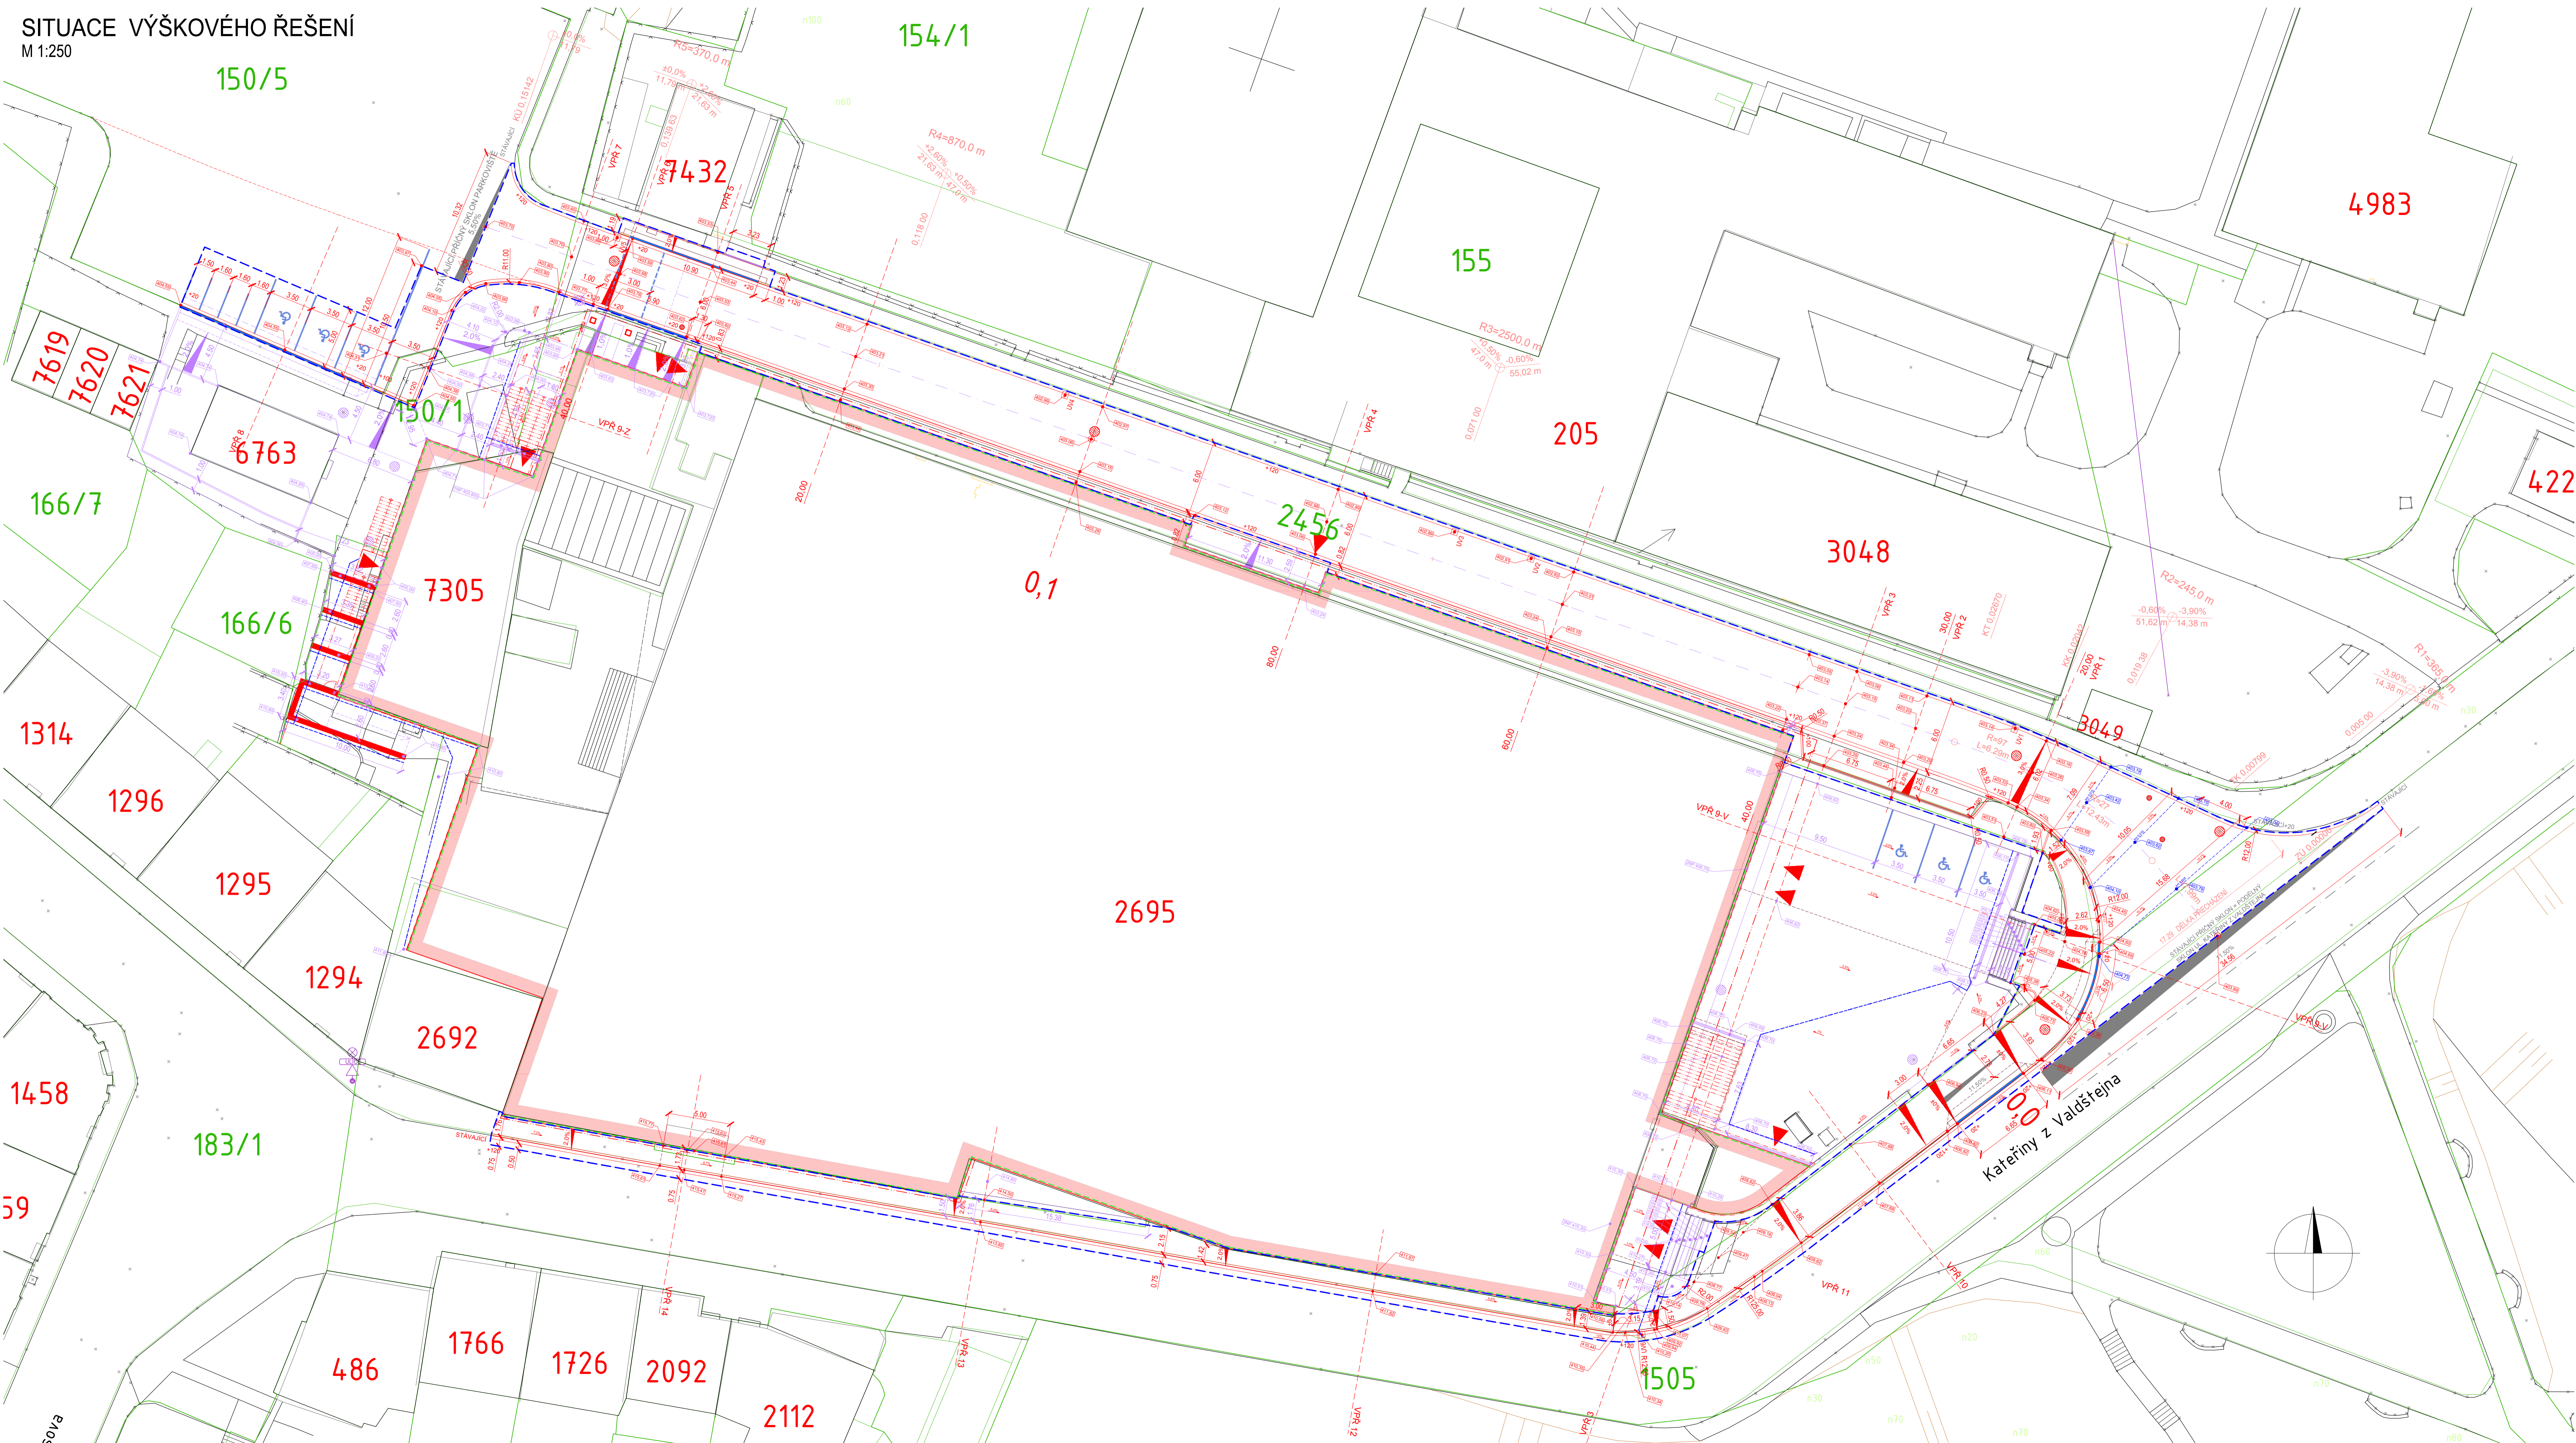

- LEGENDA:
- HRANICE PARCEL
 - PARCELNÍ ČÍSLO
 - HRANÝ ZPEVNĚNÝ PLOCH
 - SVODNÍK
 - PLOT
 - OPĚRNÁ ZED
 - BRÁNY A BRANKY
 - VCHOD OBJEKTU
 - SVISLE DOPRAVNÍ ZNAČENÍ
 - SLOUPY VO
 - SLOUPY ELEKTRICKÉHO VEDENÍ
 - ŠACHTA, ULIČNÍ VPUST
 - STROMY, KEŘE


LEGENDA NOVÝCH:

- RUŠENÉ VEDENÍ
- VÝŠKA OBRUB
- ROZHRANÍ OBJEKTU D.11a / D.11b
- NAVŘZENÉ HRANY OBJEKTU D.11a
- NAVŘZENÉ HRANY OBJEKTU D.11b:
- PŘÍDLAŽBA DVOURÁDEK Z KOSTEK 10/12 / BETONOVÁ PŘÍDLAŽBA
- SILNIČNÍ BETONOVÁ OBRUBA 150/250
- SILNIČNÍ BETONOVÁ OBRUBA SNIŽENÁ
- CHODNÍKOVÁ BETONOVÁ OBRUBA 80/200
- ZÁŘEZÁNÍ PRACOVNÍ SPÁRY
- OSAŽENÍ NOPOVÉ FOLIE
- RAMPPOVÁNÍ POVRCHU CHODNÍKU
- VODOROVNÉ DOPRAVNÍ ZNAČENÍ
- VÝŠKOVÁ ÚPRAVA POKLOPŮ ŠACHT, ŠOUPAT A MRŽÍ ULIČNÍCH VPUSTŮ

UPOZORNĚNÍ:

POLOHA STAVAJÍCÍCH INŽENÝRSKÝCH SÍTÍ JE ZAKRESLENA NA ZÁKLADĚ INFORMACÍ POSKYTNUTÝCH JEJICH SPRÁVCÍ.
PŘED ZAHÁJENÍM ZEMNÍCH PRACÍ JE NUTNO VEŠKERÉ SÍTĚ VYTÝČIT, VYZNAČIT A POPŘÍPADĚ OCHRÁNIT DLE VYJÁDRĚNÍ SPRÁVCŮ.

Souřadnicový systém S-JTSK
Výškový systém B.p.v.

Vedoucí projektant ING. LUBOMÍR KONVIČNÝ	Zodpovědný projektant ING. LUBOMÍR KONVIČNÝ	Vypracoval ING. LUBOMÍR KONVIČNÝ		
INVESTOR: Město Třebíč, Karkovo náměstí 104/55, 674 01, Třebíč			DATUM	10/2021
ÚČEL: Projektová dokumentace pro provádění stavby			FORMÁT	12 x A4
AKCE: Revitalizace zimního stadionu v Třebíči D.11b - VEŘEJNÉ KOMUNIKACE A PLOCHY			ÚČEL	DPS
			ČÍS ZAKÁZKY	2003
			MÉRITKO	1:200
OBJEKT: D.11b.01 - ARCHITEKTONICKO STAVEBNÍ A DOPRAVNÍ ŘEŠENÍ			ČÍSLO PARE	ČÍSLO VÝKRESU
PŘÍLOHA: SITUACE VÝŠKOVÉHO ŘEŠENÍ				D.11b.01.12