


"REKONSTRUKCE UL. NERUDOVA, TŘEBÍČ"

KOORDINAČNÍ SITUACE

M 1:500

LEGENDA INŽENÝRSKÝCH SÍTÍ:

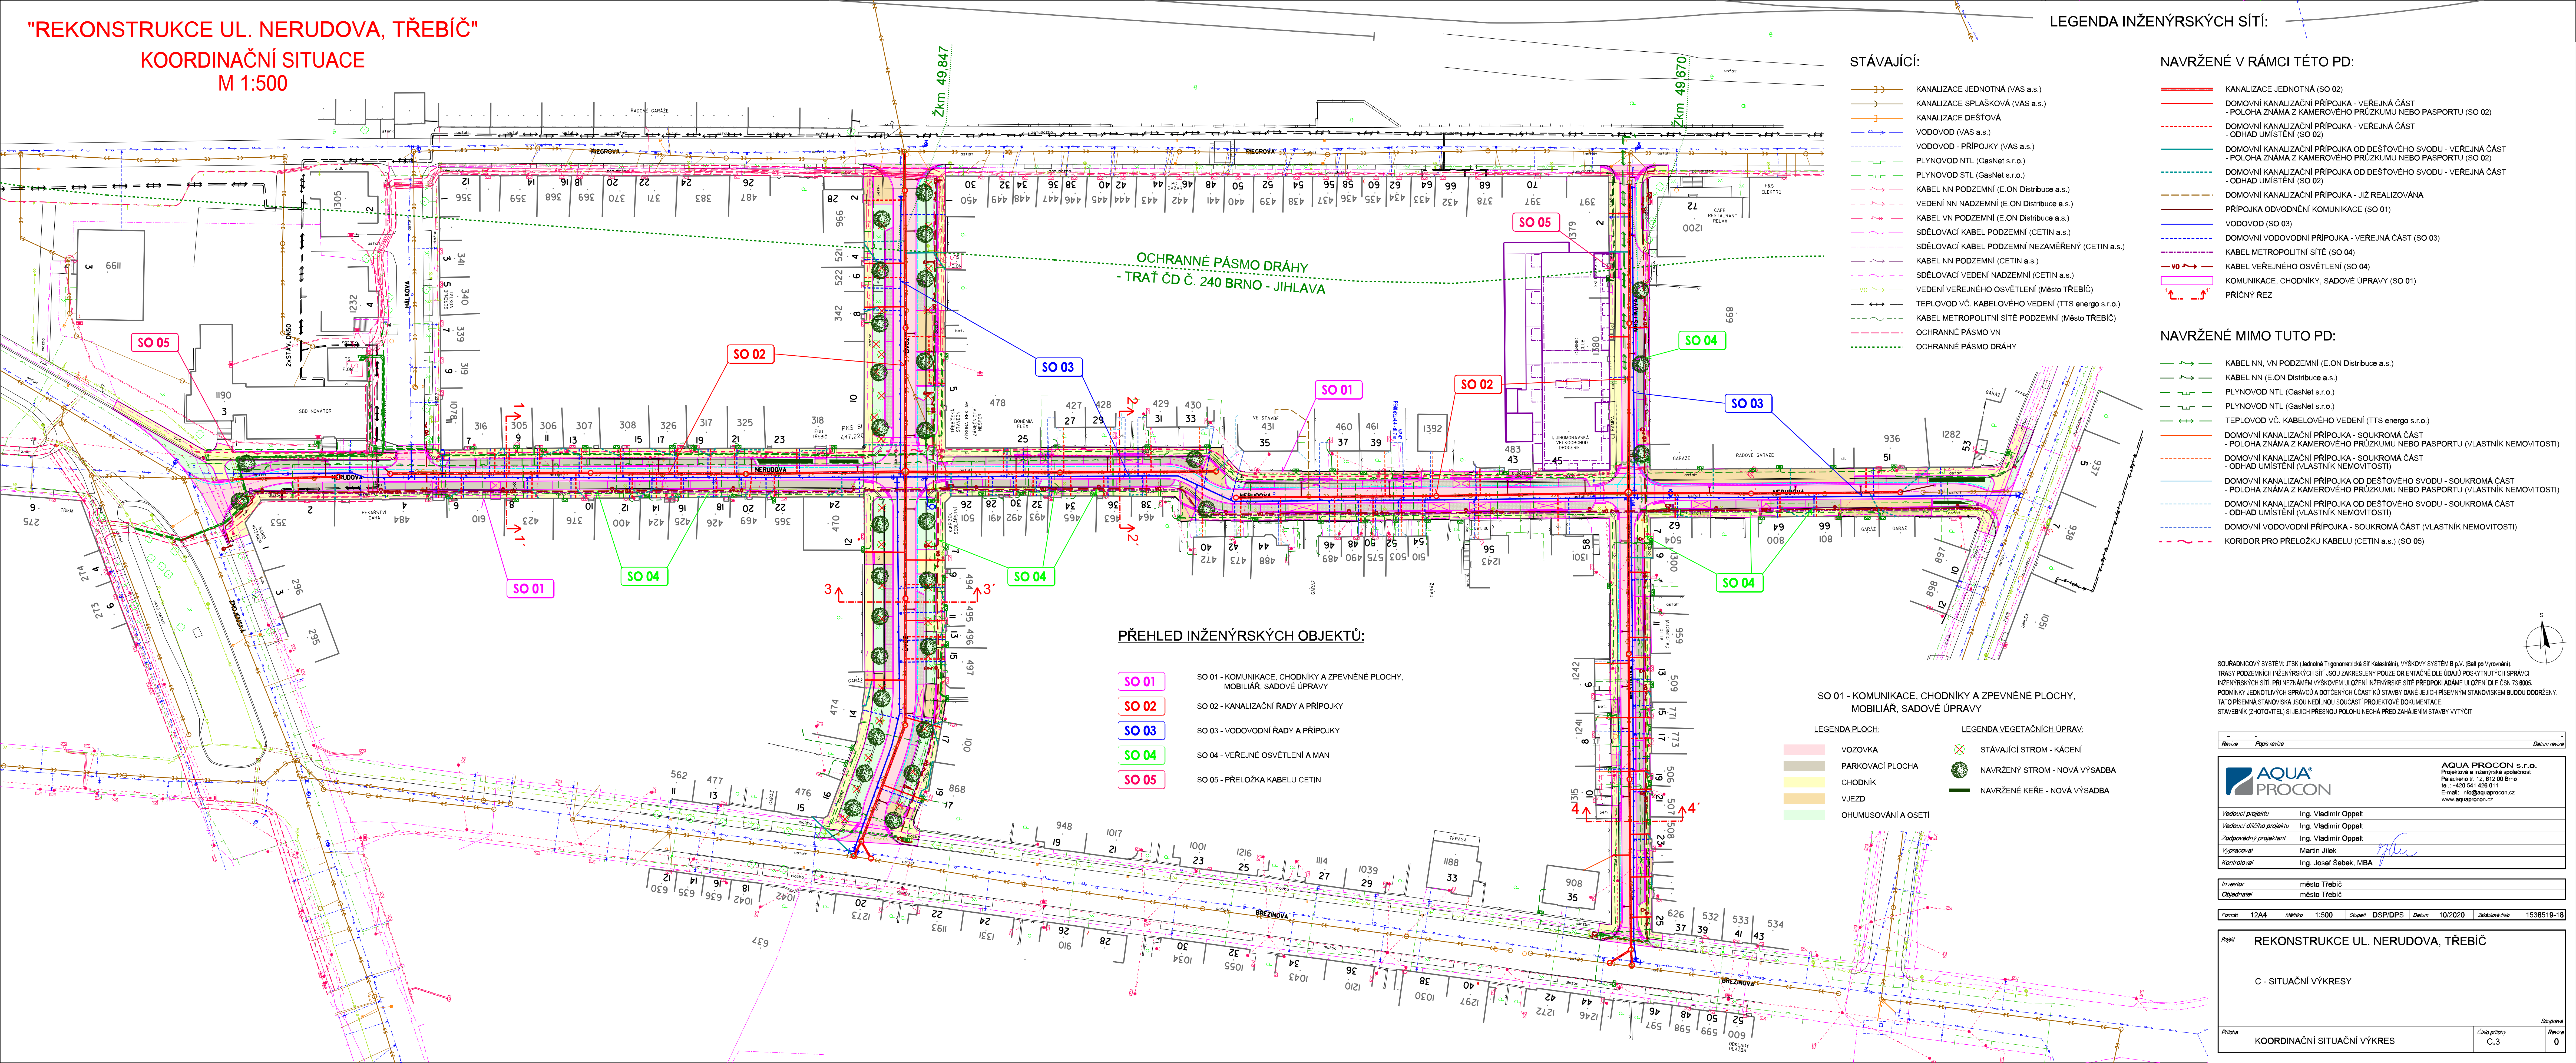

OCHRANNÉ PÁSMO DRÁHY
- TRATĚ ČD Č. 240 BRNO - JIHLAVA

PŘEHLED INŽENÝRSKÝCH OBJEKTŮ:

- SO 01 - KOMUNIKACE, CHODNÍKY A ZPEVNĚNÉ PLOCHY, MOBILIÁR, SADOVÉ ÚPRAVY
- SO 02 - KANALIZAČNÍ ŘADY A PŘÍPOJKY
- SO 03 - VODOVODNÍ ŘADY A PŘÍPOJKY
- SO 04 - VEŘEJNÉ OSVĚTLENÍ A MAN
- SO 05 - PŘELOŽKA KABELU CETIN

SO 01 - KOMUNIKACE, CHODNÍKY A ZPEVNĚNÉ PLOCHY, MOBILIÁR, SADOVÉ ÚPRAVY

- LEGENDA PLOCH:
- VOZOVKA
 - PARKOVACÍ PLOCHA
 - CHODNÍK
 - VJEZD
 - OHUMUSOVÁNÍ A OSETÍ
- LEGENDA VEGETAČNÍCH ÚPRAV:
- STÁVAJÍCÍ STROM - KÁČENÍ
 - NAVRŽENÝ STROM - NOVÁ VÝSADBA
 - NAVRŽENÉ KEŘE - NOVÁ VÝSADBA

NAVRŽENÉ V RÁMCI TÉTO PD:

- KANALIZACE JEDNOTNÁ (SO 02)
- DOMOVNÍ KANALIZAČNÍ PŘÍPOJKA - VEŘEJNÁ ČÁST - POLOHA ZNÁMA Z KAMEROVÉHO PRŮZKUMU NEBO PASPORTU (SO 02)
- DOMOVNÍ KANALIZAČNÍ PŘÍPOJKA - VEŘEJNÁ ČÁST - ODHAD UMÍSTĚNÍ (SO 02)
- DOMOVNÍ KANALIZAČNÍ PŘÍPOJKA OD DEŠŤOVÉHO SVODU - VEŘEJNÁ ČÁST - POLOHA ZNÁMA Z KAMEROVÉHO PRŮZKUMU NEBO PASPORTU (SO 02)
- DOMOVNÍ KANALIZAČNÍ PŘÍPOJKA OD DEŠŤOVÉHO SVODU - VEŘEJNÁ ČÁST - ODHAD UMÍSTĚNÍ (SO 02)
- DOMOVNÍ KANALIZAČNÍ PŘÍPOJKA - JIŽ REALIZOVÁNA
- PŘÍPOJKA ODVODNĚNÍ KOMUNIKACE (SO 01)
- VODOVOD (SO 03)
- DOMOVNÍ VODOVODNÍ PŘÍPOJKA - VEŘEJNÁ ČÁST (SO 03)
- KABEL METROPOLITNÍ SÍTĚ (SO 04)
- KABEL VEŘEJNÉHO OSVĚTLENÍ (SO 04)
- KOMUNIKACE, CHODNÍKY, SADOVÉ ÚPRAVY (SO 01)
- PŘÍČNÝ REZ

NAVRŽENÉ MIMO TUTO PD:

- KABEL NN, VN PODZEMNÍ (E.ON Distribuce a.s.)
- KABEL NN (E.ON Distribuce a.s.)
- PLYNOVOD NTL (GasNet s.r.o.)
- PLYNOVOD NTL (GasNet s.r.o.)
- TEPLOVOD VČ. KABELOVÉHO VEDENÍ (TTS energo s.r.o.)
- DOMOVNÍ KANALIZAČNÍ PŘÍPOJKA - SOUKROMÁ ČÁST - POLOHA ZNÁMA Z KAMEROVÉHO PRŮZKUMU NEBO PASPORTU (VLASTNÍK NEMOVITOSTI)
- DOMOVNÍ KANALIZAČNÍ PŘÍPOJKA - SOUKROMÁ ČÁST - ODHAD UMÍSTĚNÍ (VLASTNÍK NEMOVITOSTI)
- DOMOVNÍ KANALIZAČNÍ PŘÍPOJKA OD DEŠŤOVÉHO SVODU - SOUKROMÁ ČÁST - POLOHA ZNÁMA Z KAMEROVÉHO PRŮZKUMU NEBO PASPORTU (VLASTNÍK NEMOVITOSTI)
- DOMOVNÍ KANALIZAČNÍ PŘÍPOJKA OD DEŠŤOVÉHO SVODU - SOUKROMÁ ČÁST - ODHAD UMÍSTĚNÍ (VLASTNÍK NEMOVITOSTI)
- DOMOVNÍ VODOVODNÍ PŘÍPOJKA - SOUKROMÁ ČÁST (VLASTNÍK NEMOVITOSTI)
- KORIDOR PRO PŘELOŽKU KABELU (CETIN a.s.) (SO 05)

SOUŘADNICOVÝ SYSTÉM: JTSK (Jednotná Trigonometrická Síť Kalasárská), VÝŠKOVÝ SYSTÉM B.p.V. (Balt po Vyrovnaní).
TRASY PODZEMNÍCH INŽENÝRSKÝCH SÍTÍ JSOU ZAKRESLENY POUZE ORIENTAČNĚ DLE ÚDAJŮ POSKYTNUTÝCH SPRÁVCI
INŽENÝRSKÝCH SÍTÍ. PŘI NEZNÁMÉM VÝŠKOVÉM ULOŽENÍ INŽENÝRSKÉ SÍTĚ PŘEDPOKLÁDÁME ULOŽENÍ DLE ČSN 73 6005.
PODMÍNKY JEDNOTLIVÝCH SPRÁVČŮ A DOTYČNÝCH ÚČASTNÍKŮ STAVBY DÁNE JEJICH PÍSEMNÝM STANOVISKEM BUDOU DOORŘZENY.
TATO PÍSEMNÁ STANOVISKA JSOU NEJEDNOU SOUČÁSTÍ PROJEKTOVÉ DOKUMENTACE.
STAVEBNÍK (ZHOTOVITEL) SI JEJICH PŘESNOU POLOHU NECHÁ PŘED ZAHÁJENÍM STAVBY VYTÝČIT.

Revize	Page: revize	Datum revize
AQUA PROCON s.r.o. Projektová a inženýrská společnost Pražského 12, 612 00 Brno tel.: +420 541 408 011 e-mail: info@aquaprocon.cz www.aquaprocon.cz		
Vedoucí projektu	Ing. Vladimír Oppelt	
Vedoucí dílčího projektu	Ing. Vladimír Oppelt	
Zodpovědný projektant	Ing. Vladimír Oppelt	
Vypracoval	Martin Jilek	
Kontroloval	Ing. Josef Šebek, MBA	
Investor	město Třebíč	
Objednatel	město Třebíč	
Formát	12A4	
Měřítko	1:500	
Stupeň	DSP/DPS	
Datum	10/2020	
Základová čísla	1536519-18	

Příloha: REKONSTRUKCE UL. NERUDOVA, TŘEBÍČ	
C - SITUAČNÍ VÝKRESY	
Příloha: KOORDINAČNÍ SITUAČNÍ VÝKRES	
Číslo přílohy	C.3
Strana	0