


REKONSTRUKCE UL. NERUDOVA, TŘEBÍČ
SO 01 KOMUNIKACE, CHODNÍKY A ZPEVNĚNÉ PLOCHY,
MOBILIÁŘ, SADOVÉ ÚPRAVY
PODÉLNÝ PROFIL - UL. MRŠTIKOVA, M 1:500/50

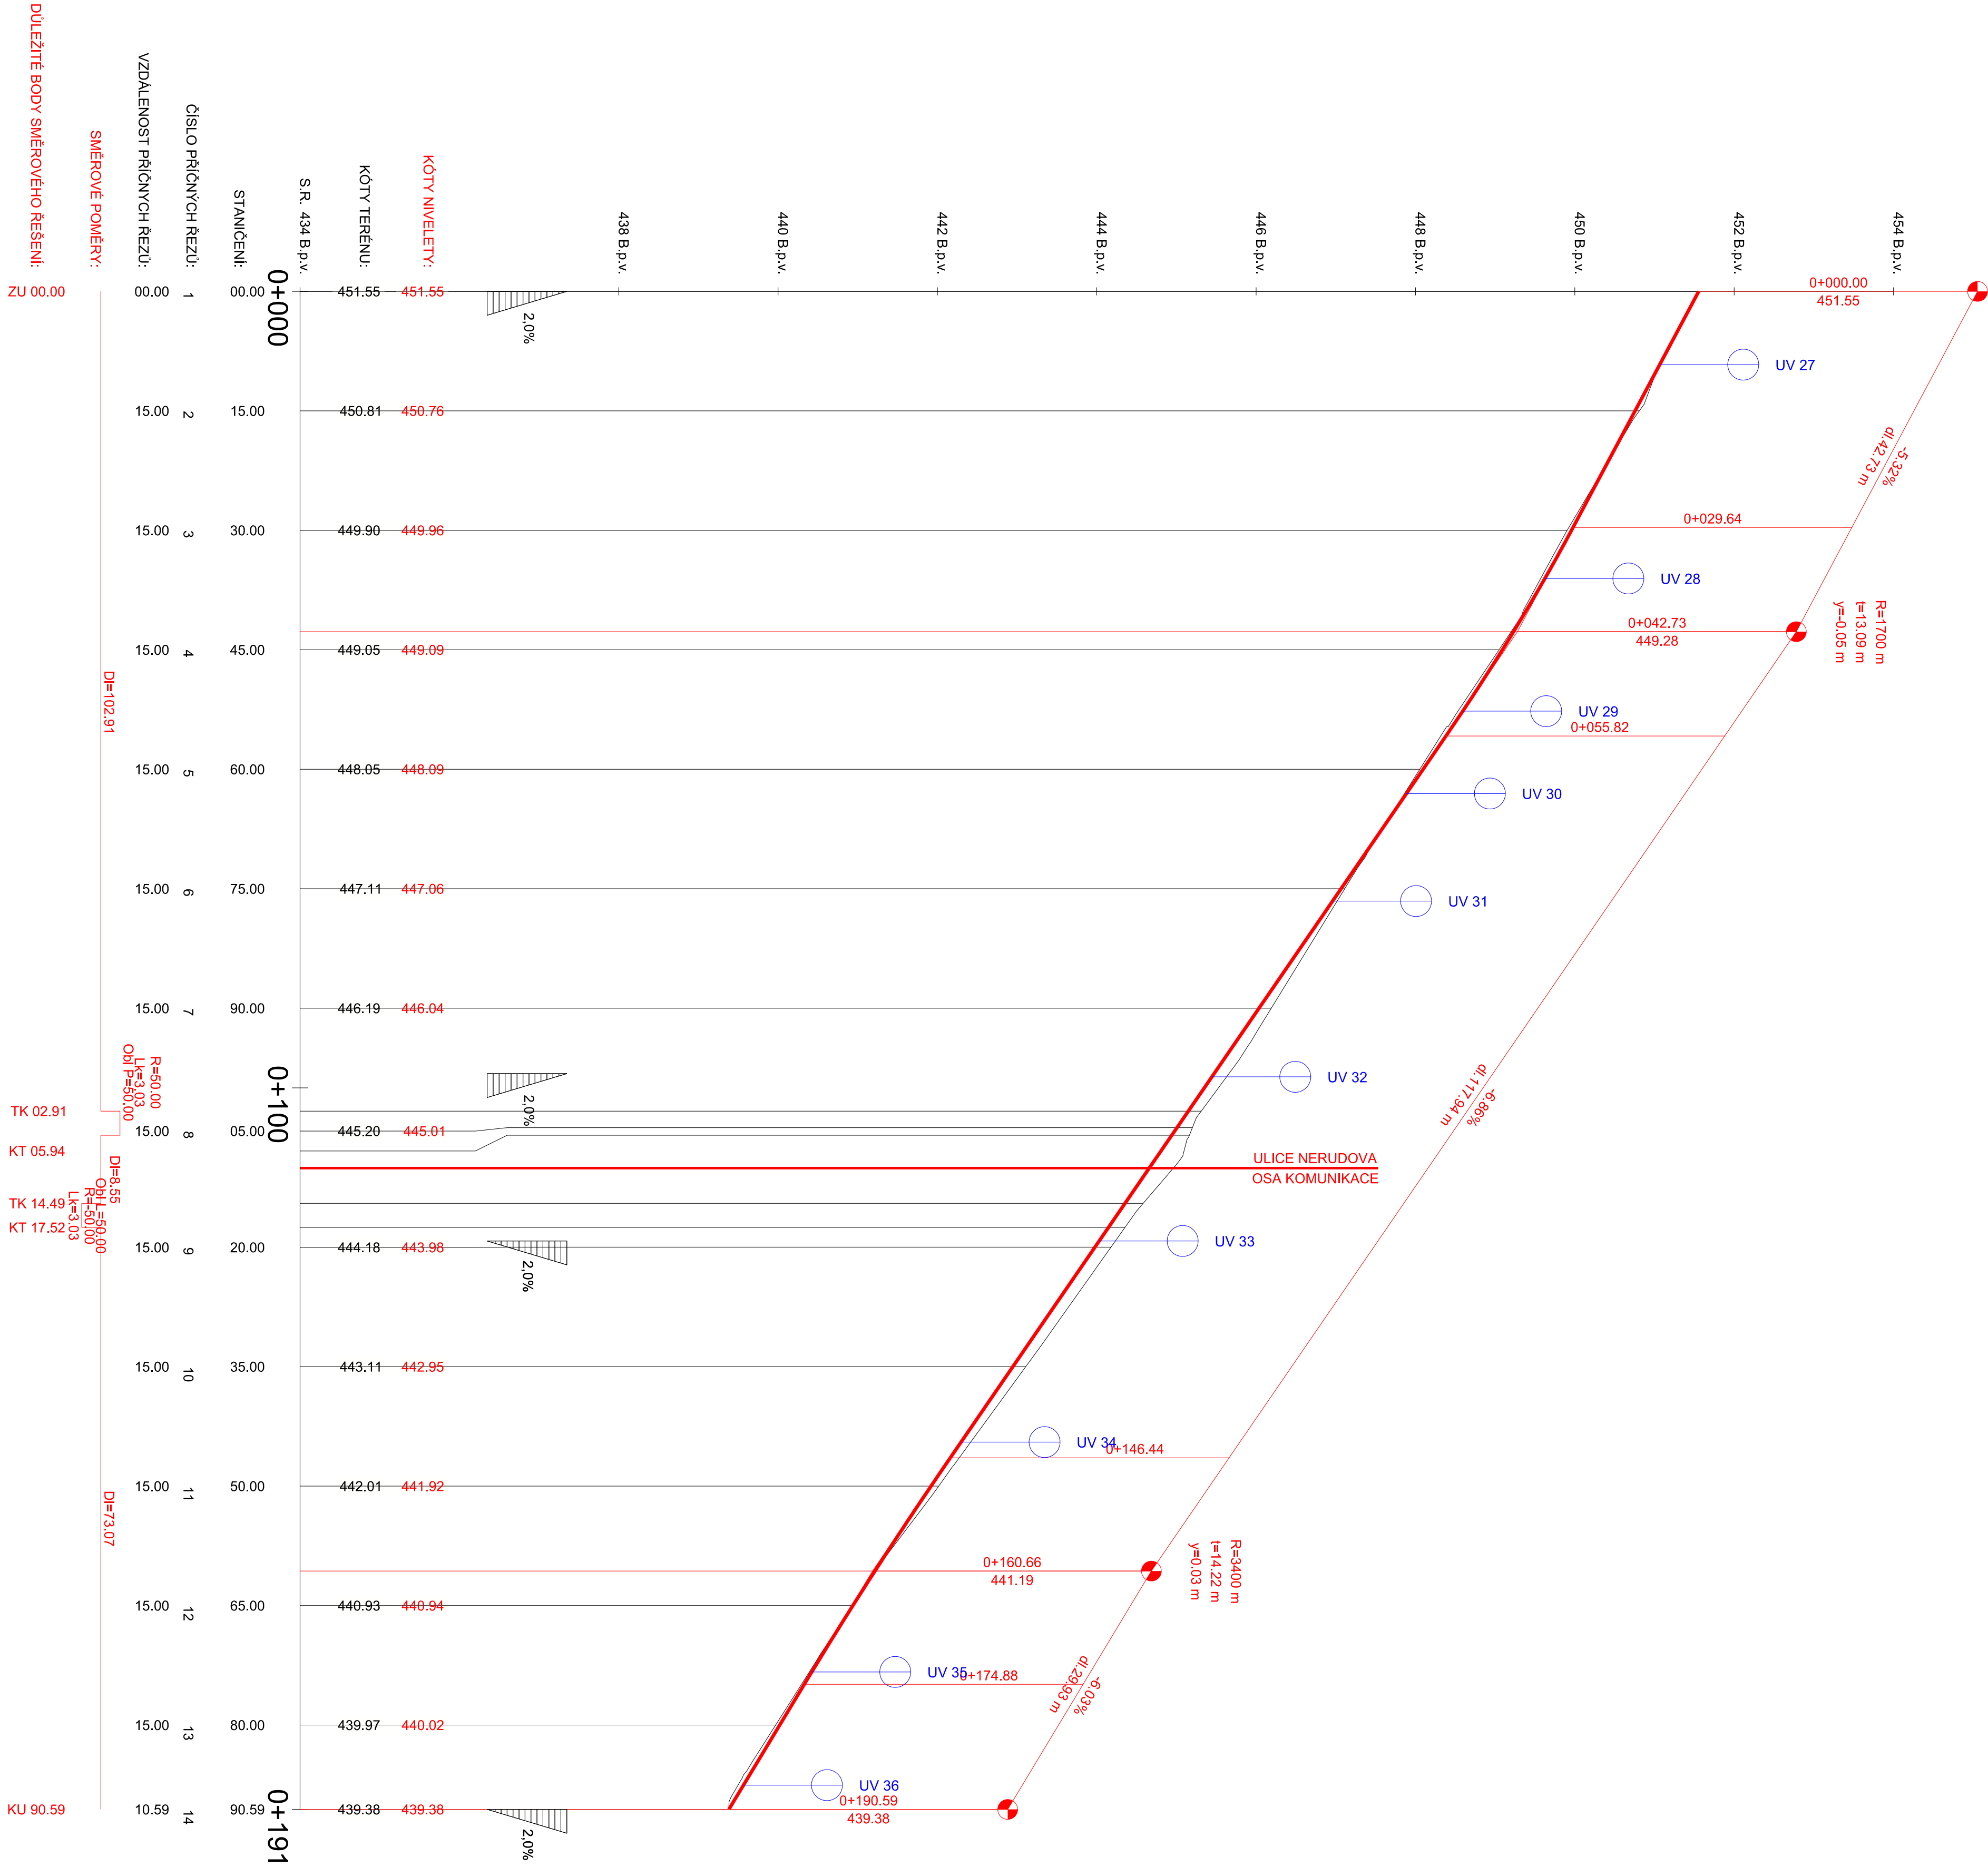

DŮLEŽITÉ BODY SMĚROVÉHO ŘEŠENÍ:
ZU 00.00
TK 02.91
KT 05.94
TK 14.49
KT 17.52
KU 90.59

Revize	Pages revize	Datum revize
--------	--------------	--------------

APC SILENICE	AQUA PROCON S.R.O.
Projekční a inženýrská společnost	Projekční a inženýrská společnost
Jana Bábka 11, 612 00 Brno, budova I	Jana Bábka 11, 612 00 Brno, budova I
tel.: +420 541 212 424	tel.: +420 541 212 424
Zodpovědný projektant	Ing. Martin Rambousek
Vypracoval	Josef Votšek
Kontroloval	Ing. Martin Rambousek

AQUA PROCON S.R.O.	AQUA PROCON S.R.O.
Projekční a inženýrská společnost	Projekční a inženýrská společnost
Jana Bábka 11, 612 00 Brno	Jana Bábka 11, 612 00 Brno
tel.: +420 541 212 424	tel.: +420 541 212 424
E-mail: info@aquaprocon.cz	E-mail: info@aquaprocon.cz
www.aquaprocon.cz	www.aquaprocon.cz
Vedoucí projektu	Ing. Vladimír Opeštil
Vedoucí dílčích projektů	Ing. Vladimír Opeštil
Investor	město Třebíč
Objednatel	město Třebíč
Formát	84x44
Měřítko	1:500/50
Stupeň	DSP/DPS
Datum	10/2020
Zadávací číslo	1536519-18

Projekt	REKONSTRUKCE UL. NERUDOVA, TŘEBÍČ
D. Dokumentace objektů	D.1 - SO 01 KOMUNIKACE, CHODNÍKY A ZPEVNĚNÉ PLOCHY, MOBILIÁŘ, SADOVÉ ÚPRAVY
Podélný profil - UL. MRŠTIKOVA	Podélný profil - UL. MRŠTIKOVA
Průřez	Průřez
Číslo průřezu	D.1.1.9
Strana	0