


REKONSTRUKCE UL. NERUDOVA, TŘEBÍČ
SO 01 KOMUNIKACE, CHODNÍKY A ZPEVNĚNÉ PLOCHY,
MOBILIAR, SADOVÉ ÚPRAVY
PODÉLNÝ PROFIL - UL. NERUDOVA, M 1:500/50

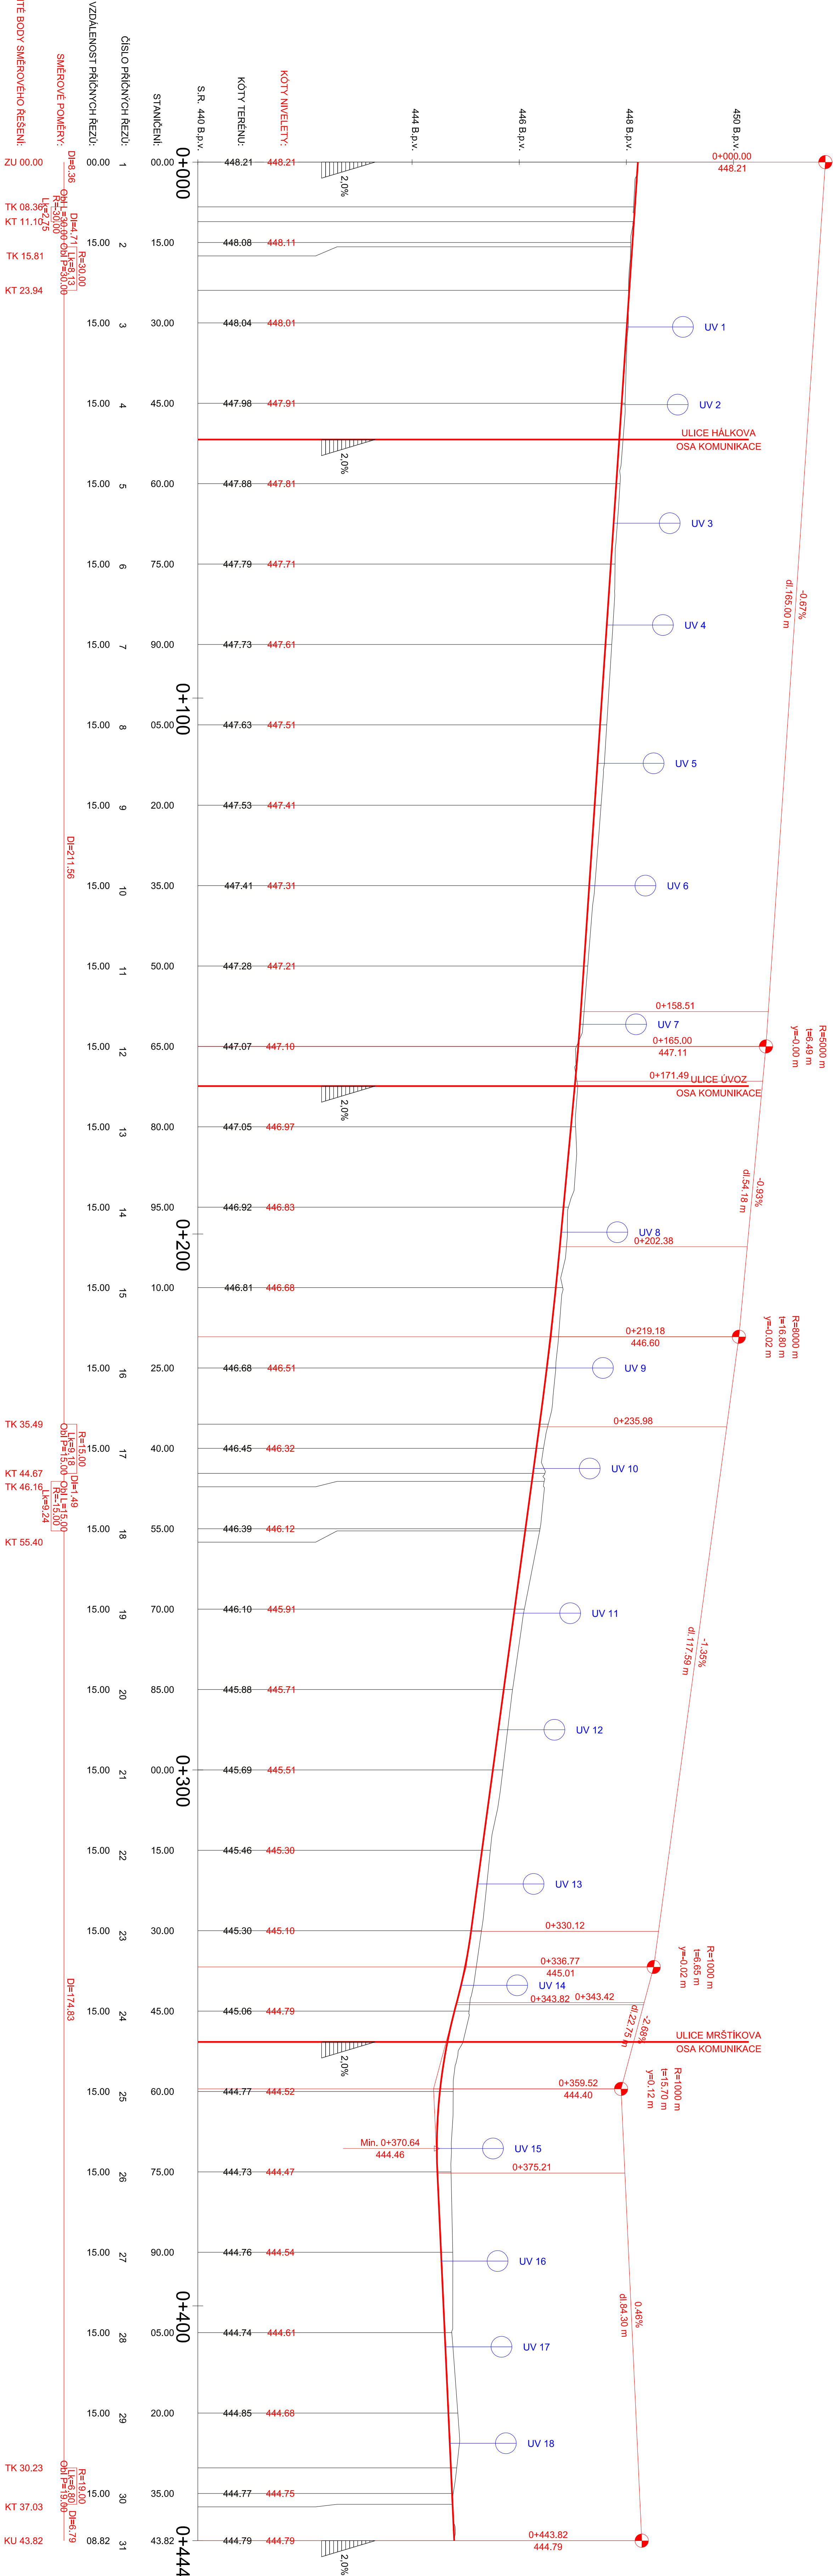

APC
SILNICE

APC SILNICE s.r.o.
Projektová a inženýrská společnost
Jana Bábka 11, 602 00 Brno, budova I
tel.: +420 541 426 011
fax: +420 541 426 044
e-mail: info@apcsilnice.cz
www.apcsilnice.cz

Zodpovědný projektant
Výkresoval
Kontroloval

Ing. Martin Rambousek
Josef Voříšek
Ing. Martin Rambousek

AQUA
PROCON

AQUA PROCON s.r.o.
Projektová a inženýrská společnost
Jana Bábka 11, 602 00 Brno, budova I
tel.: +420 541 426 011
fax: +420 541 426 044
e-mail: info@aquaprocon.cz
www.aquaprocon.cz

Vedoucí projektu
Vedoucí inženýrského projektu

Ing. Vladimír Oppelt

Investor
Objednatel

město Třebíč
město Třebíč

Formát
Měřítko
Datum
Zpracoval číslo

12x44
1:500/50
10/2020
1536515-18

Poslání
Podélný profil - UL. NERUDOVA

D. Dokumentace objektu
D.1 - SO 01 KOMUNIKACE, CHODNÍKY A ZPEVNĚNÉ PLOCHY,
MOBILIAR, SADOVÉ ÚPRAVY

Stavba
Rok

D.1.17
0