


KRAJ  
KATASTRÁLNÍ ÚZEMÍ  
DRUH POVRCHU ÚZEMÍ

VYSOČINA
TŘEBÍČ
STÁVAJÍCÍ KOMUNIKACE

REKONSTRUKCE UL. NERUDOVA, TŘEBÍČ  
SO 01 KOMUNIKACE, CHODNÍKY A ZPEVNĚNÉ PLOCHY,  
MOBILIÁŘ, SADOVÉ ÚPRAVY  
PODÉLNÝ PROFIL - UL. ÚVOZ, M 1:500/50

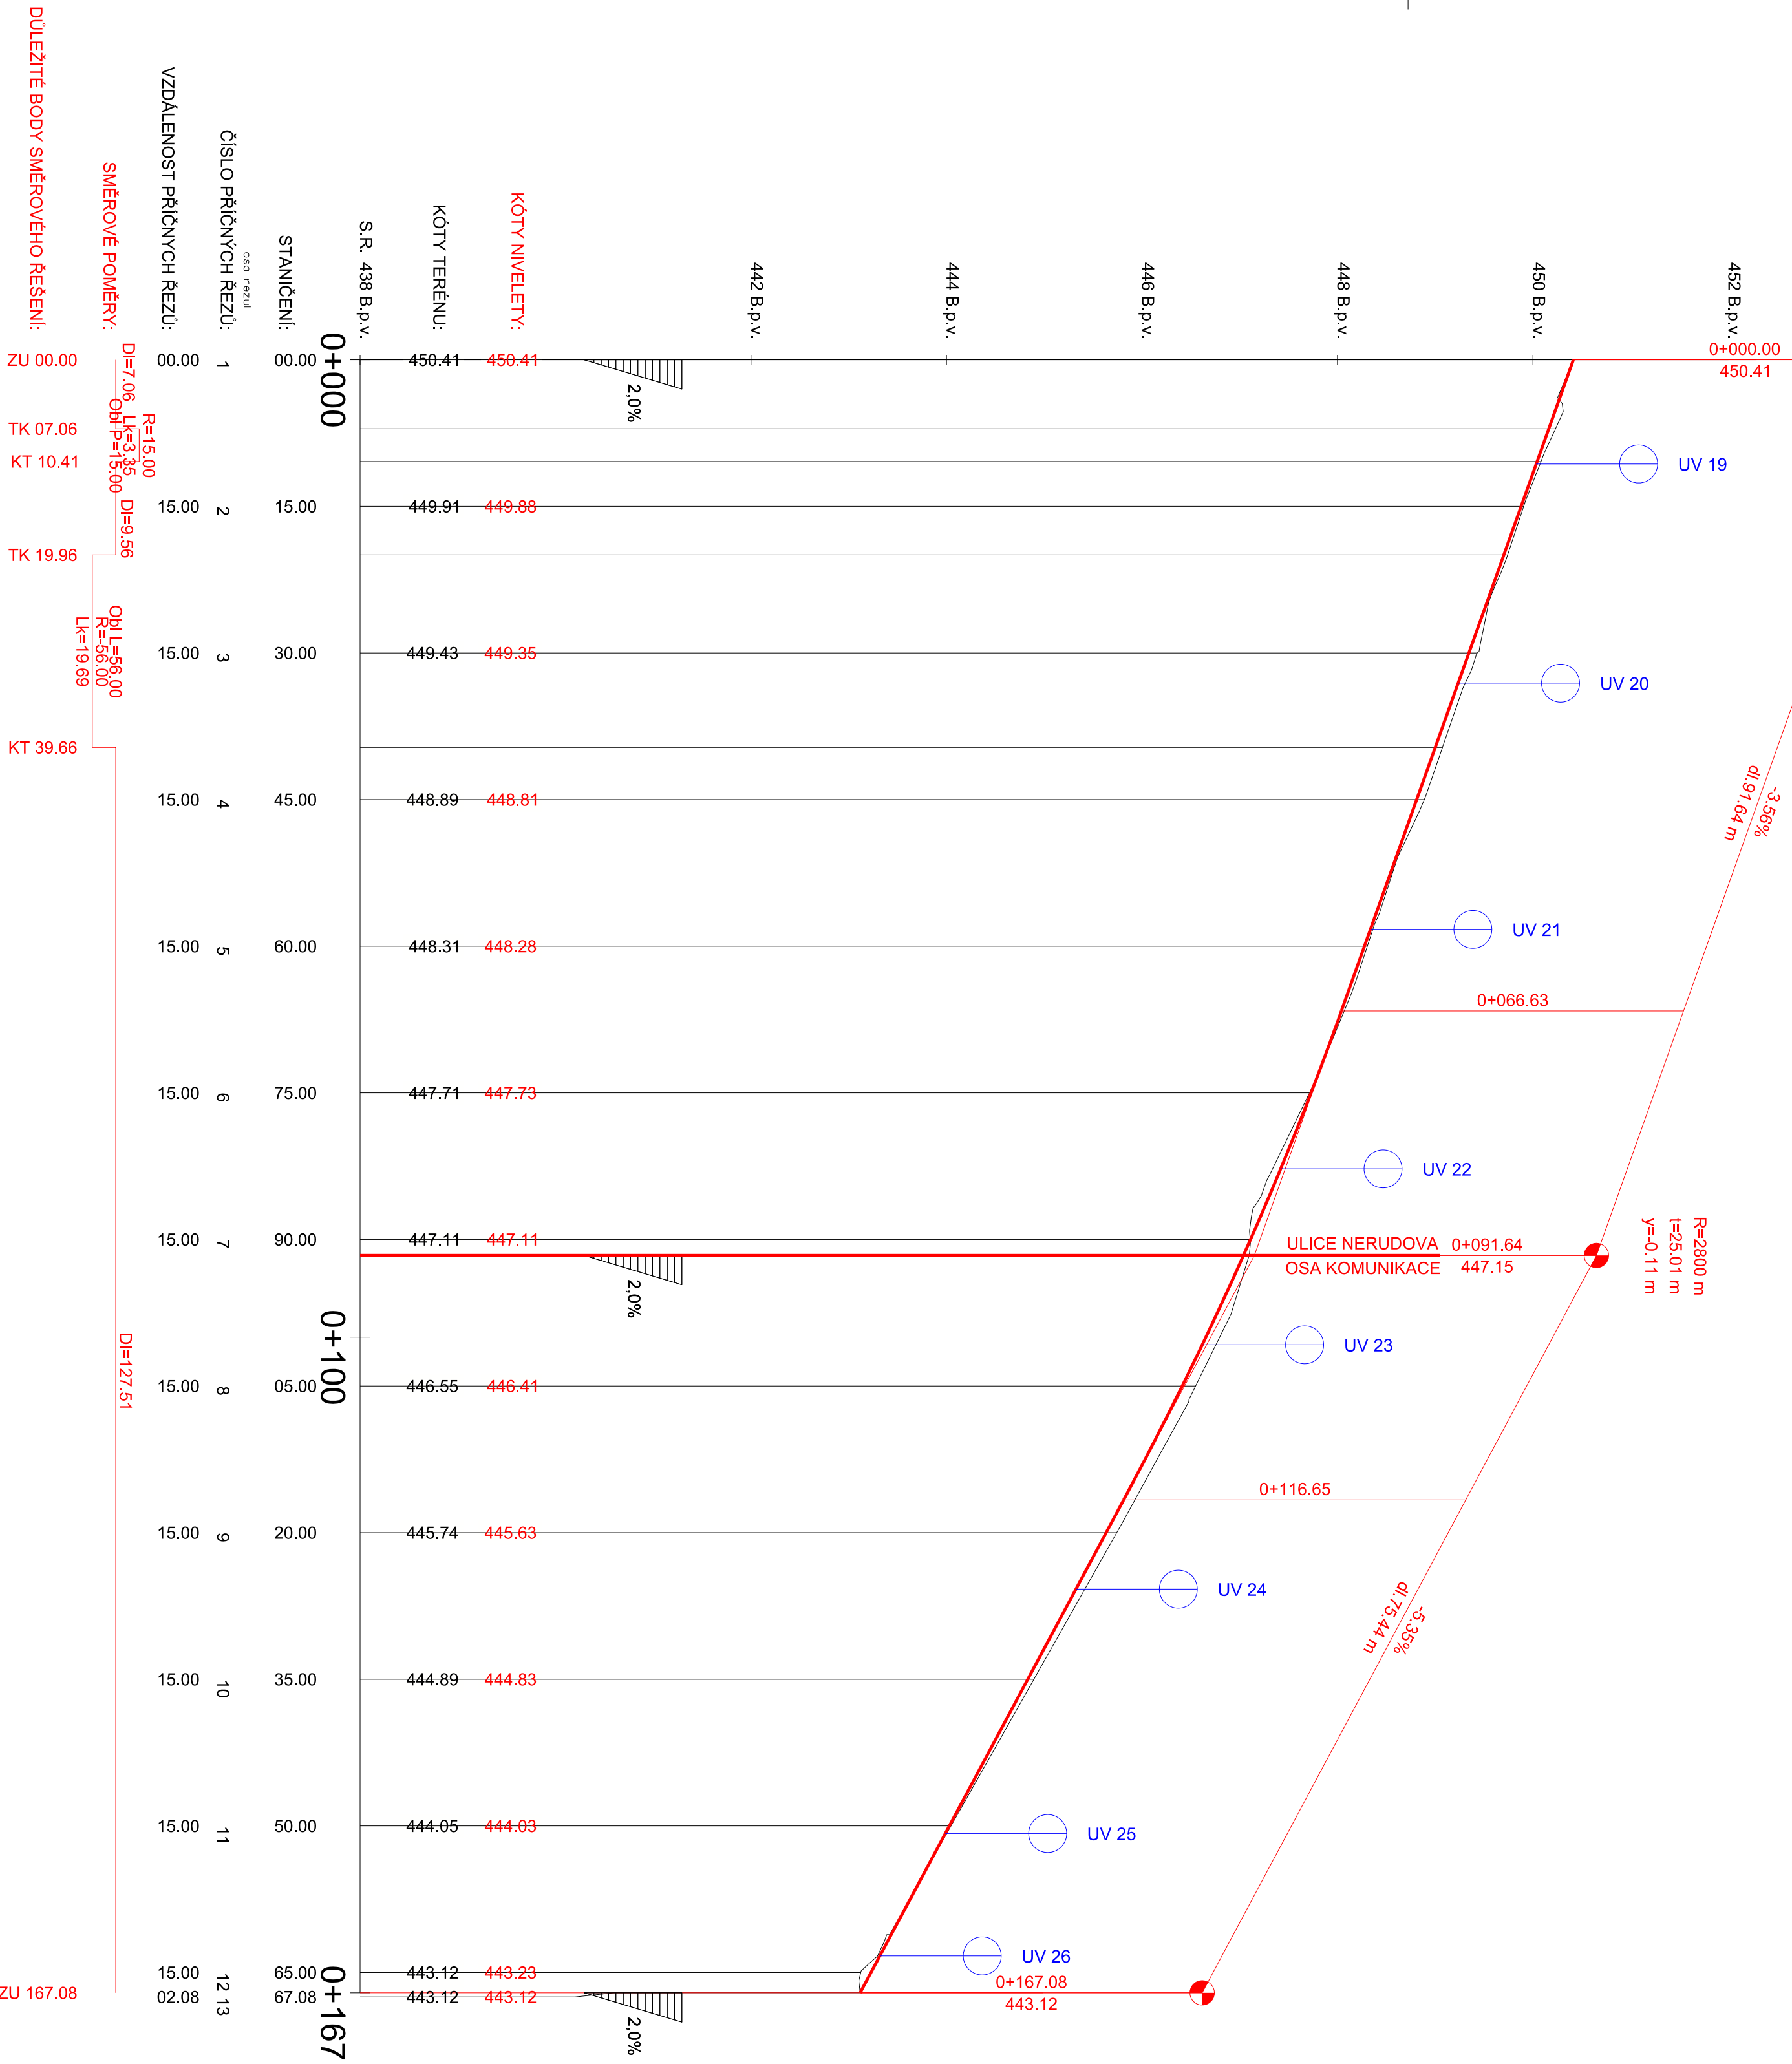

Revize	Popis revize	Datum revize
-	-	-
Zodpovědný projektant	Ing. Martin Rambousek	
Vypracoval	Josef Voríšek	
Kontroloval	Ing. Martin Rambousek	

APC SILNICE	APC SILNICE s.r.o. Projektová a inženýrská společnost Jana Babiška 11, 612 00 Brno, budova I tel.: +420 541 212 424
----------------	--

Vedoucí projektu	Ing. Vladimír Oppelt
------------------	----------------------

Investor	město Třebíč
Objednatel	město Třebíč

Formát	6x44	Měřítko	1:500/50	Stupeň	DSP/DPS	Datum	10/2020	Zakázkové číslo	1536519-18
--------	------	---------	----------	--------	---------	-------	---------	-----------------	------------

Projekt	REKONSTRUKCE UL. NERUDOVA, TŘEBÍČ		
Příloha	D. Dokumentace objektů D.1 - SO 01 KOMUNIKACE, CHODNÍKY A ZPEVNĚNÉ PLOCHY, MOBILIÁŘ, SADOVÉ ÚPRAVY		
PODÉLNÝ PROFIL - UL. ÚVOZ	Číslo přílohy	Revize	
	D.1.1.8	0	
Souprava			