


"REKONSTRUKCE UL. NERUDOVA, TŘEBÍČ"

SITUAČNÍ VÝKRES ETAPIZACE VÝSTAVBY

M 1:1500

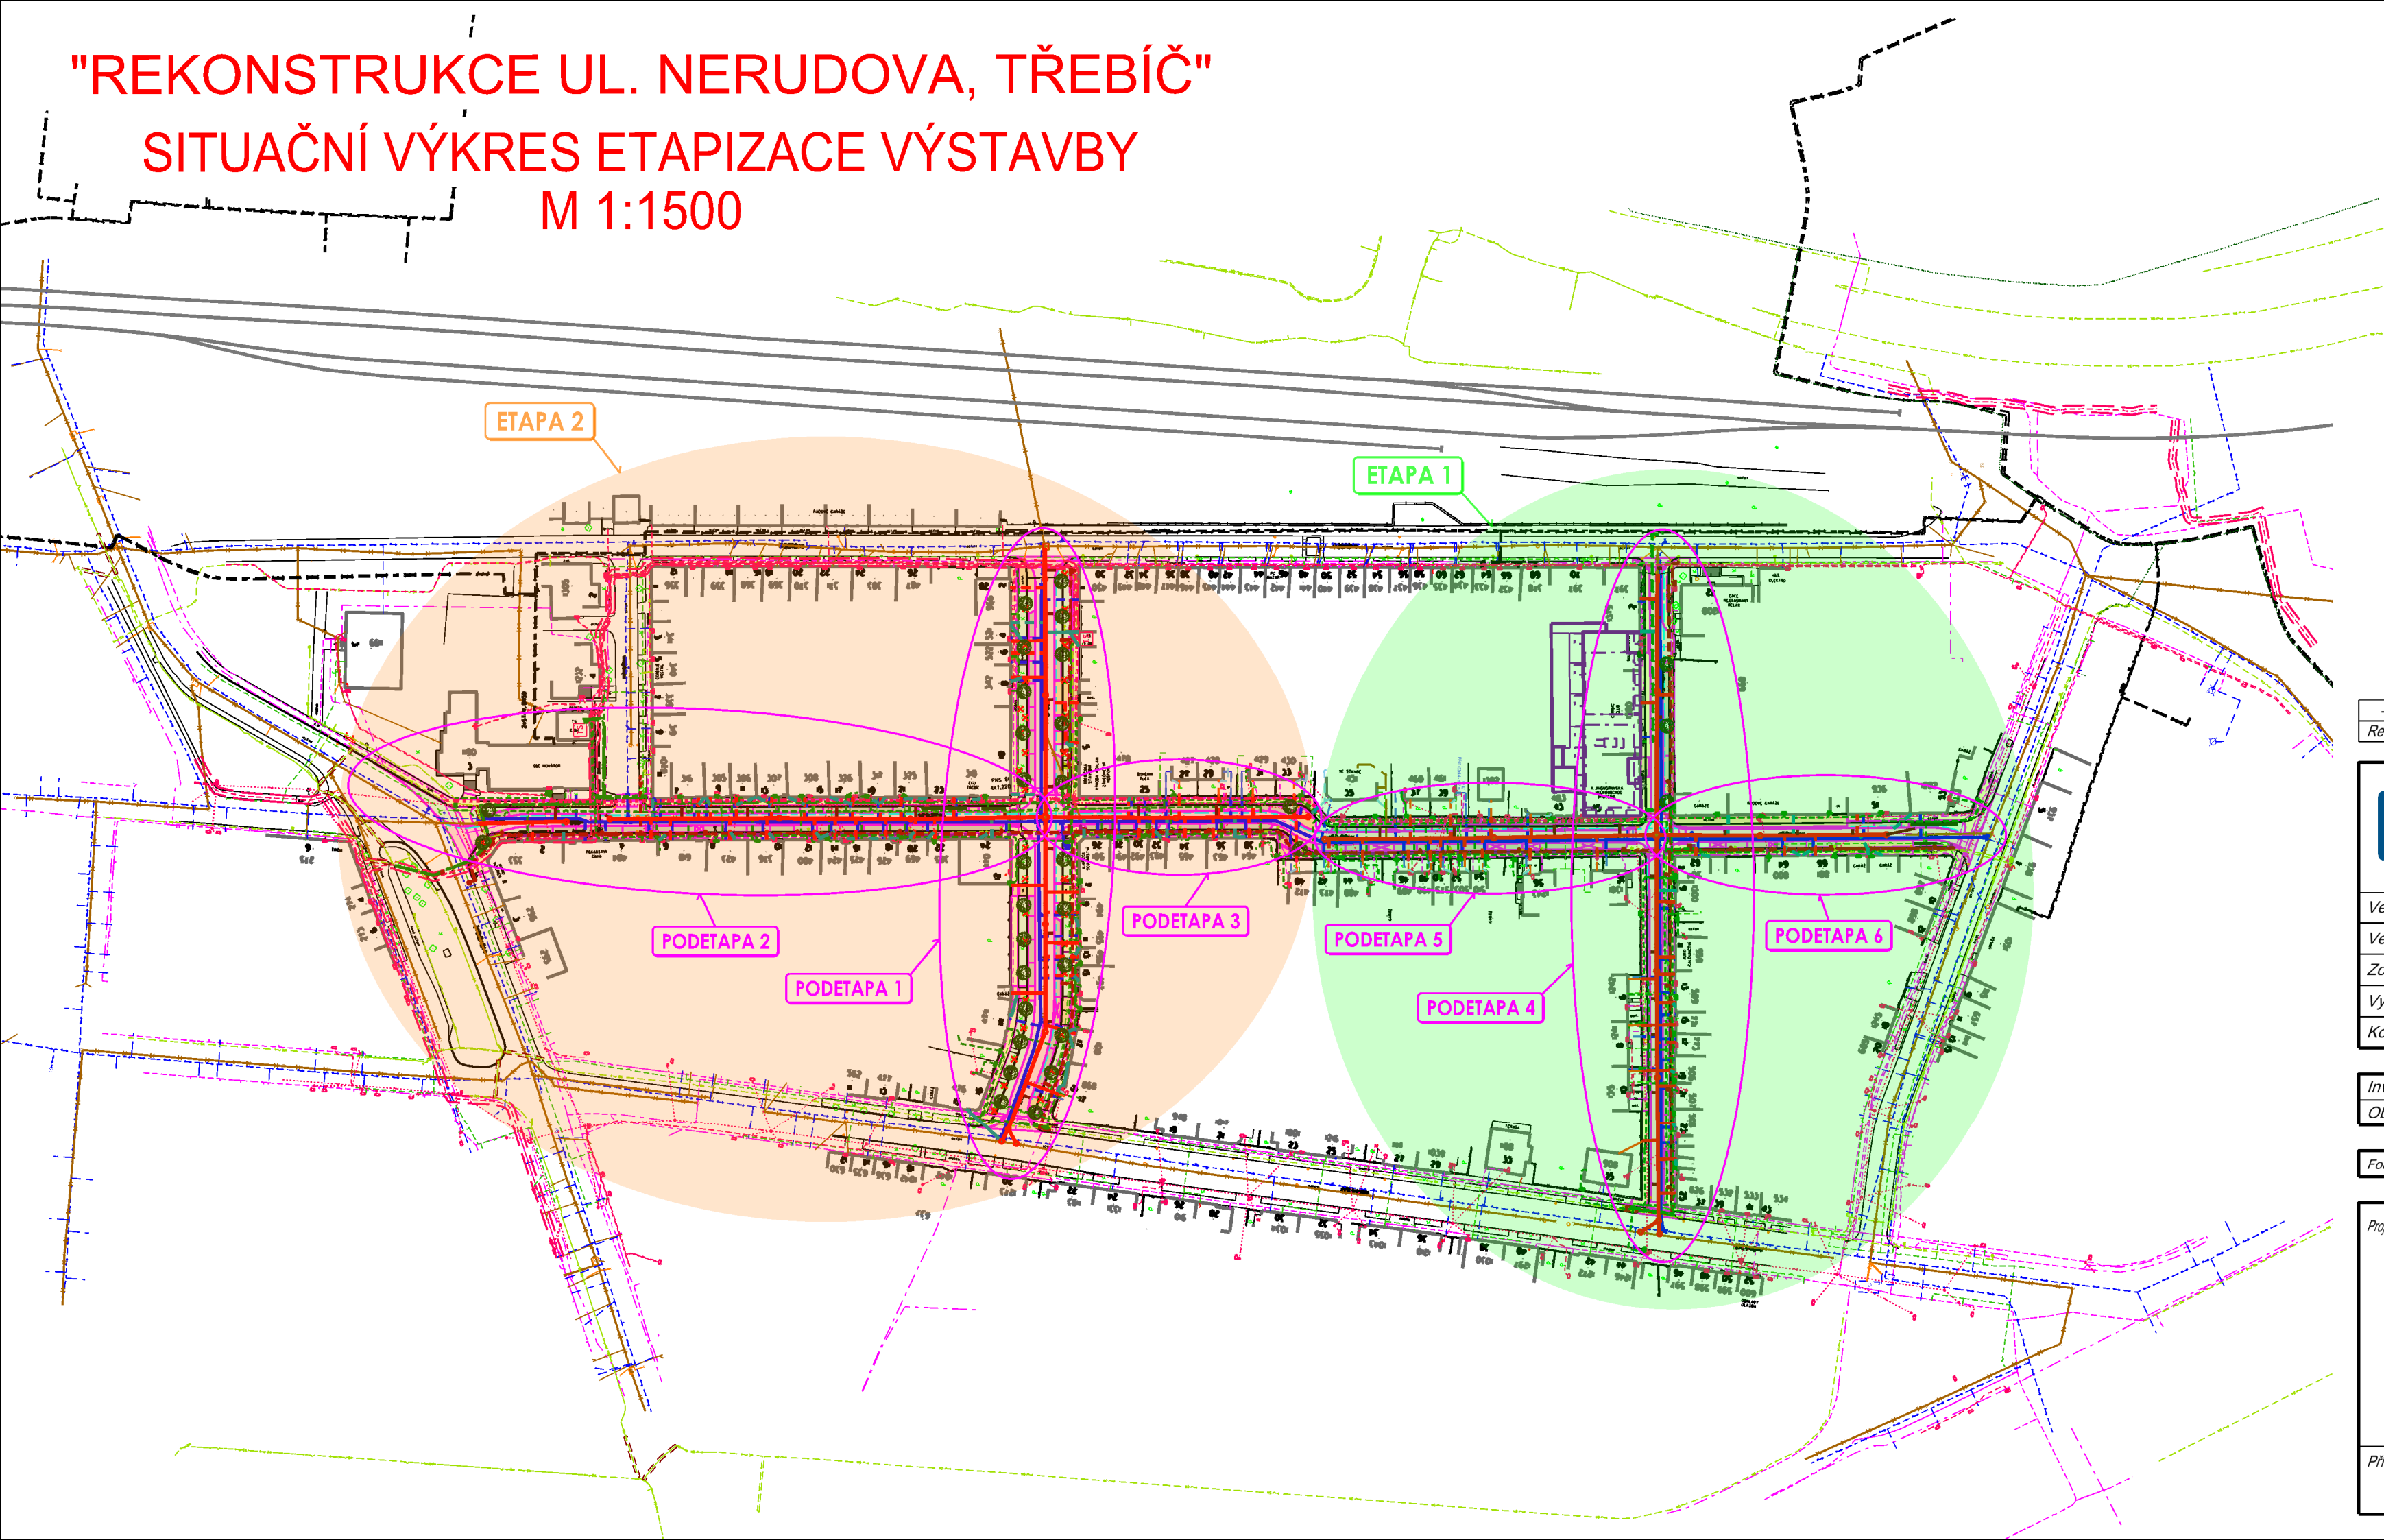

LEGENDA ETAPIZACE VÝSTAVBY:

- ETAPA I. - REALIZACE 3.4. 2023 - 15.11. 2023
- ETAPA II. - REALIZACE 1.3. 2024 - 15.11. 2024

POZNÁMKA:

ČÍSLOVÁNÍ PODETAP ODPOVÍDÁ ČÍSLOVÁNÍ V PŘEDBĚŽNÉM HARMONOGRAMU STAVEBNÍCH PRACÍ - VIZ PŘÍLOHA B.4



AQUA PROCON s.r.o.
Projektová a inženýrská společnost
Palackého tř. 12, 612 00 Brno
tel.: +420 541 426 011
E-mail: info@aquaprocon.cz
www.aquaprocon.cz

Vedoucí projektu	Ing. Vladimír Oppelt
Vedoucí dílčího projektu	Ing. Vladimír Oppelt
Zodpovědný projektant	Ing. Vladimír Oppelt
Vypracoval	Martin Jílek
Kontroloval	Ing. Josef Šebek, MBA

Investor	město Třebíč
Objednatel	město Třebíč

Formát	3A4	Měřítko	1:1500	Stupeň	DSP/DPS	Datum	11/2022	Zakázkové číslo	1536519-18-02
--------	-----	---------	--------	--------	---------	-------	---------	-----------------	---------------

Projekt REKONSTRUKCE UL. NERUDOVA, TŘEBÍČ -
DODATEK Č. 1

C - SITUAČNÍ VÝKRESY

Příloha SITUAČNÍ VÝKRES ETAPIZACE VÝSTAVBY

Číslo přílohy C.5

Souprava

Revize 0