



"REVITALIZACE UL. DVORSKÉHO, TŘEBÍČ"
SITUAČNÍ VÝKRES ETAPIZACE VÝSTAVBY
M 1:500

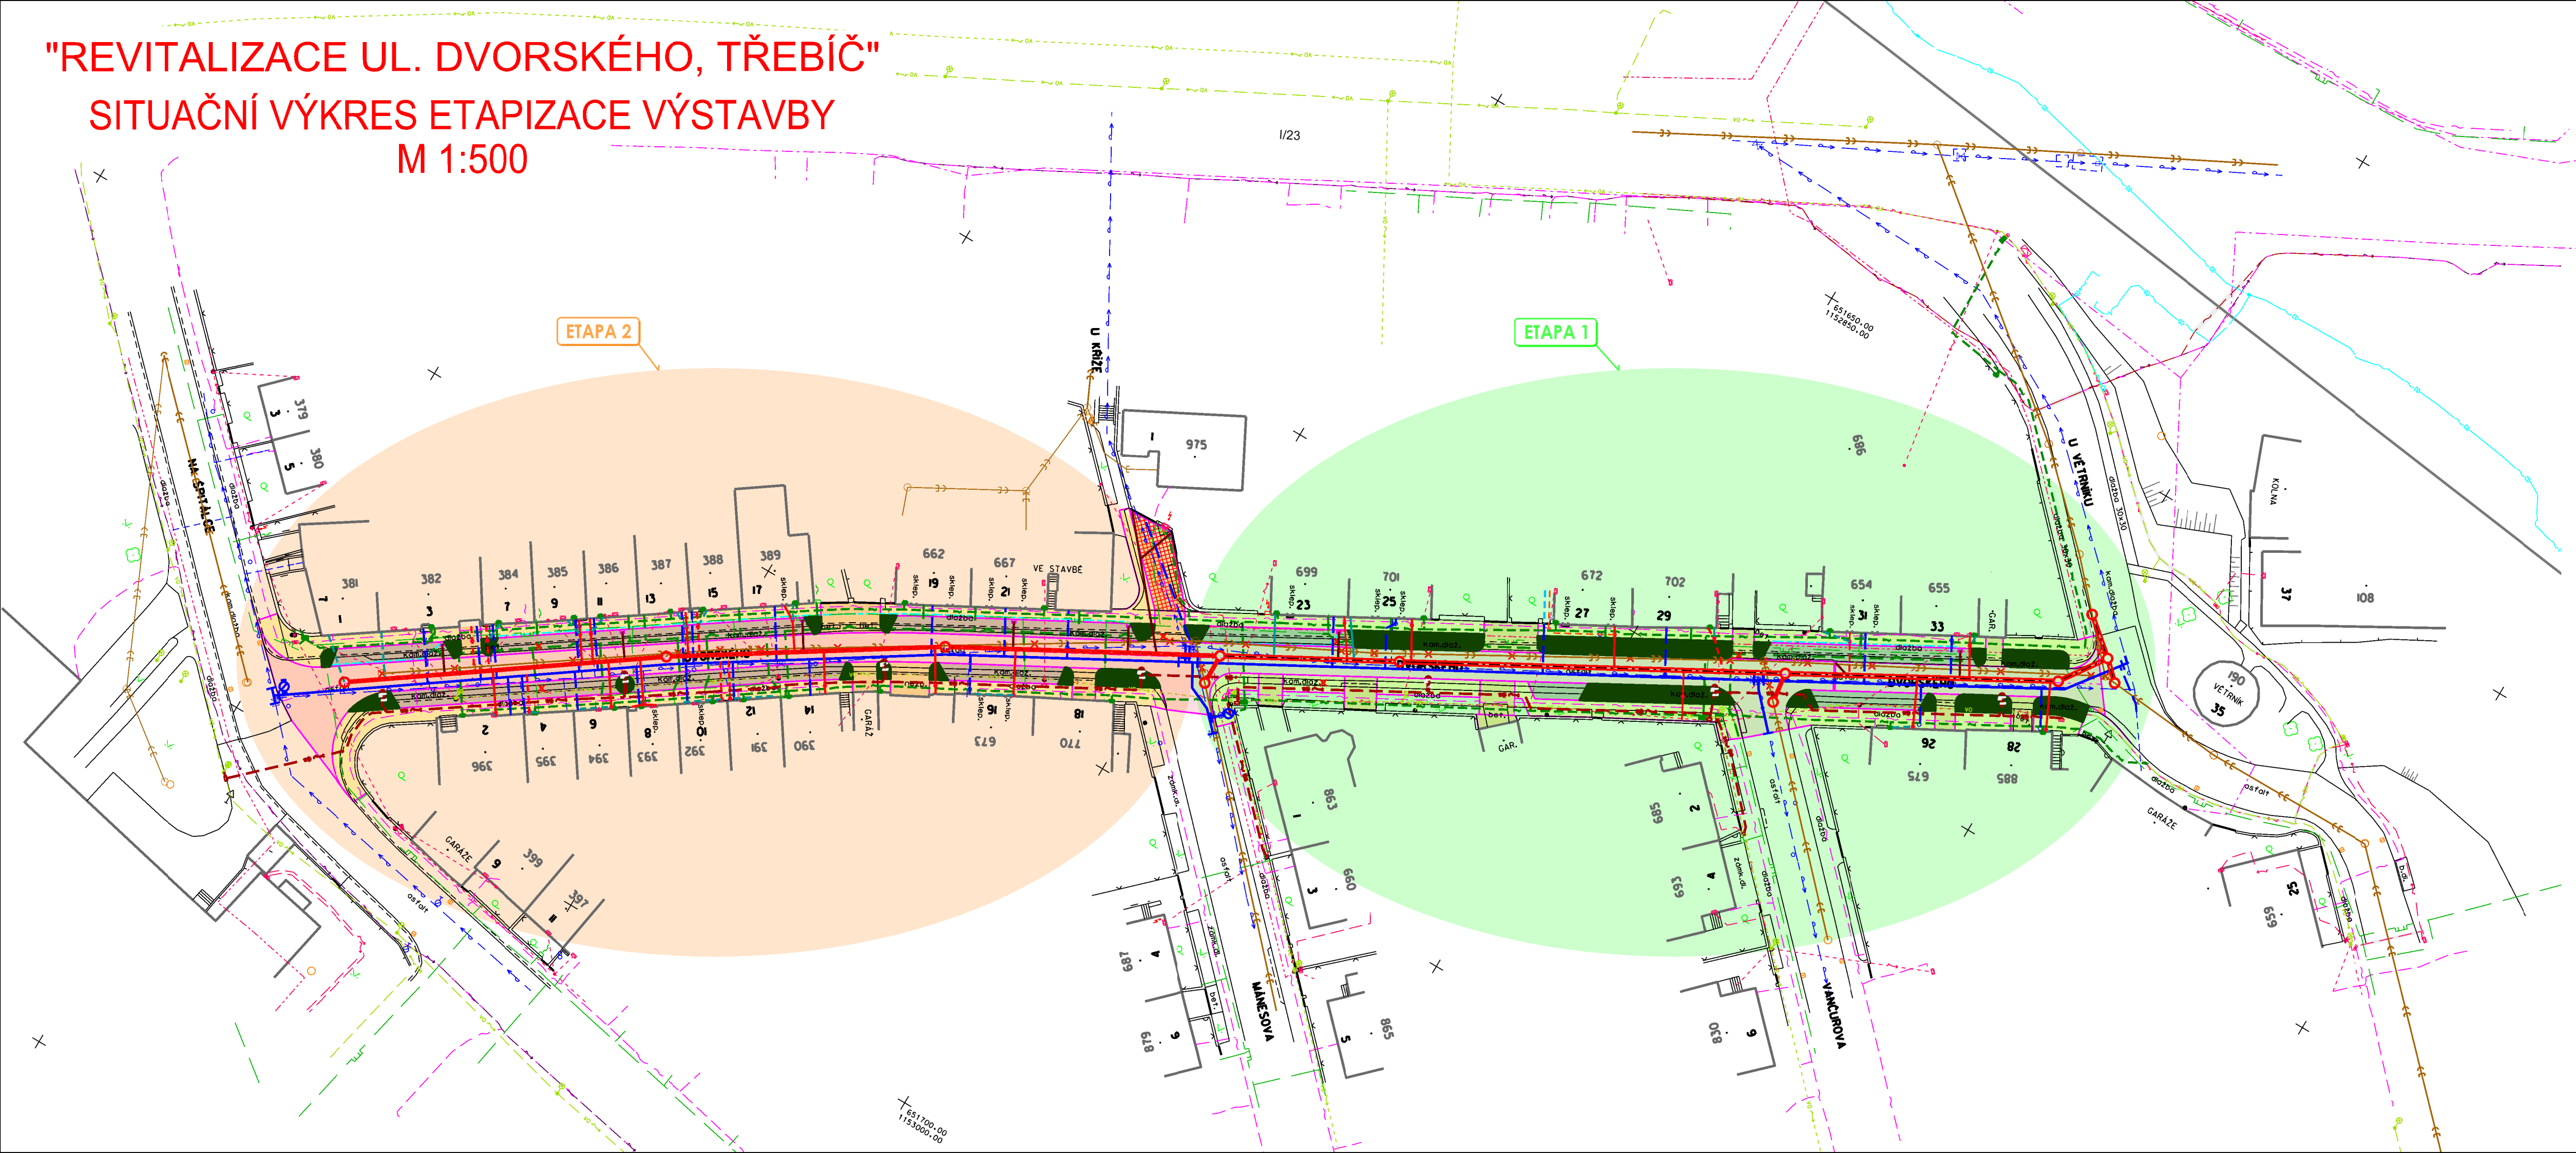

LEGENDA ETAPIZACE VÝSTAVBY:

- ETAPA 1
- ETAPA 2

Revize		Popis revize		Datum revize	
<div><div>AQUA[®] PROCON</div><div>AQUA PROCON s.r.o. Projektová a inženýrská společnost Palackého tř. 12, 612 00 Brno tel.: +420 541 426 011 E-mail: info@aquaprocon.cz www.aquaprocon.cz</div></div>					
Vedoucí projektu		Ing. Vladimír Oppelt			
Vedoucí dílčího projektu					
Zodpovědný projektant		Ing. Vladimír Oppelt			
Vypracoval		Martin Jílek			
Kontroloval		Ing. Josef Šebek, MBA			
Investor		město Třebíč			
Objednatel		město Třebíč			
Formát	4A4	Měřítko	1:500	Stupeň	DPS/IZD
Datum	12/2022	Zakázkové číslo	1585021-18		
Projekt REVITALIZACE UL. DVORSKÉHO, TŘEBÍČ					
C - SITUAČNÍ VÝKRESY					
Příloha		Číslo přílohy		Revize	
SITUAČNÍ VÝKRES ETAPIZACE VÝSTAVBY		C.5		0	