


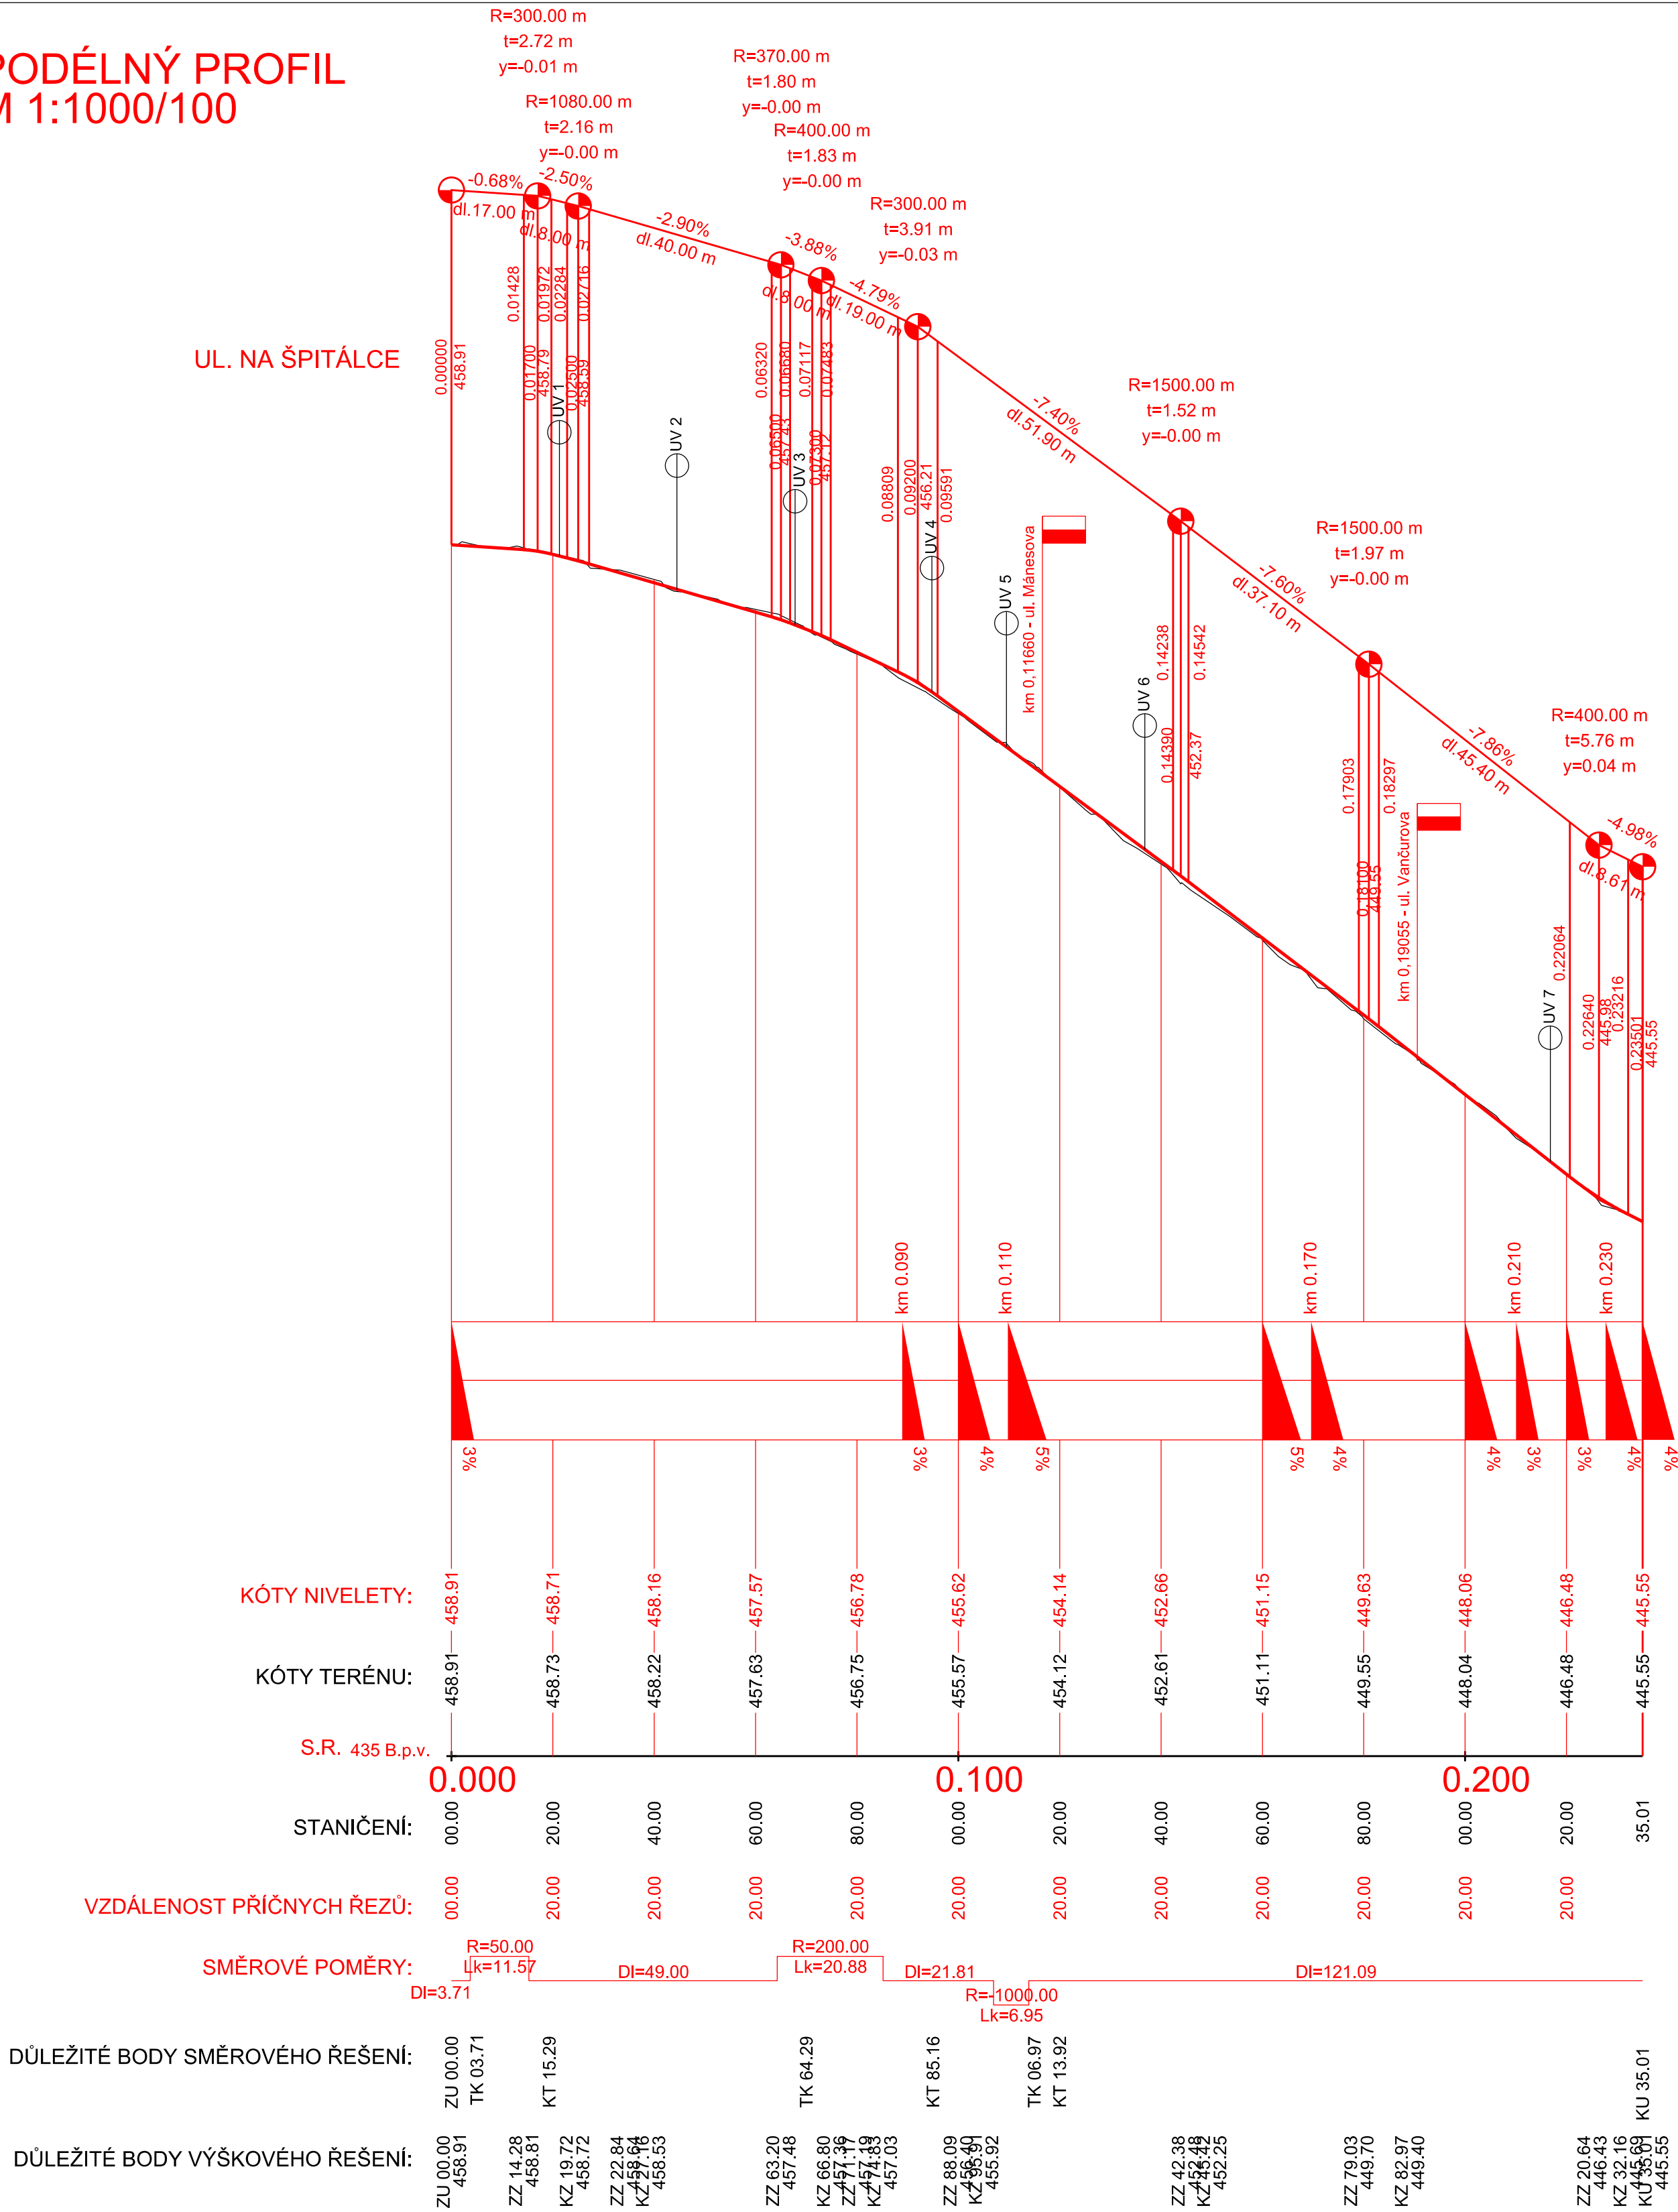

PODÉLNÝ PROFIL
M 1:1000/100



Revize	Popis revize	Datum revize
--------	--------------	--------------

	APC SILNICE s.r.o. Projektová a inženýrská společnost Jana Babáka 11, 612 00 Brno tel.: +420 541 212 423, +420 605 204 421 E-mail: martin.rambousek@apcsilnice.cz
Zodpovědný projektant	Ing. Martin Rambousek
Vypracoval	Ing. Petra Komendová
Kontroloval	Ing. Josef Šebek, MBA

	AQUA PROCON s.r.o. Projektová a inženýrská společnost Palackého tř. 12, 612 00 Brno tel.: +420 541 426 011 E-mail: info@aquaprocon.cz www.aquaprocon.cz
Vedoucí projektu	Ing. Vladimír Oppelt
Vedoucí dílčího projektu	Ing. Martin Rambousek

Investor	město Třebíč
Objednatel	město Třebíč

Formát	6A4	Měřítko	1:1000/100	Stupeň	DPS/ZD	Datum	12/2022	Zakázkové číslo	1585021-18
--------	-----	---------	------------	--------	--------	-------	---------	-----------------	------------

Projekt			REVITALIZACE ULICE DVORSKÉHO, TŘEBÍČ		
D - DOKUMENTACE OBJEKTŮ D.1 - SO 01 KOMUNIKACE, CHODNÍKY A ZPEVNĚNÉ PLOCHY, MOBILIÁŘ, SADOVÉ ÚPRAVY			Souprava		
Příloha	PODÉLNÝ PROFIL		Číslo přílohy	D.1.4	Revize
					0