



SITUACE DOPRAVNÍHO ZNAČENÍ 1:500

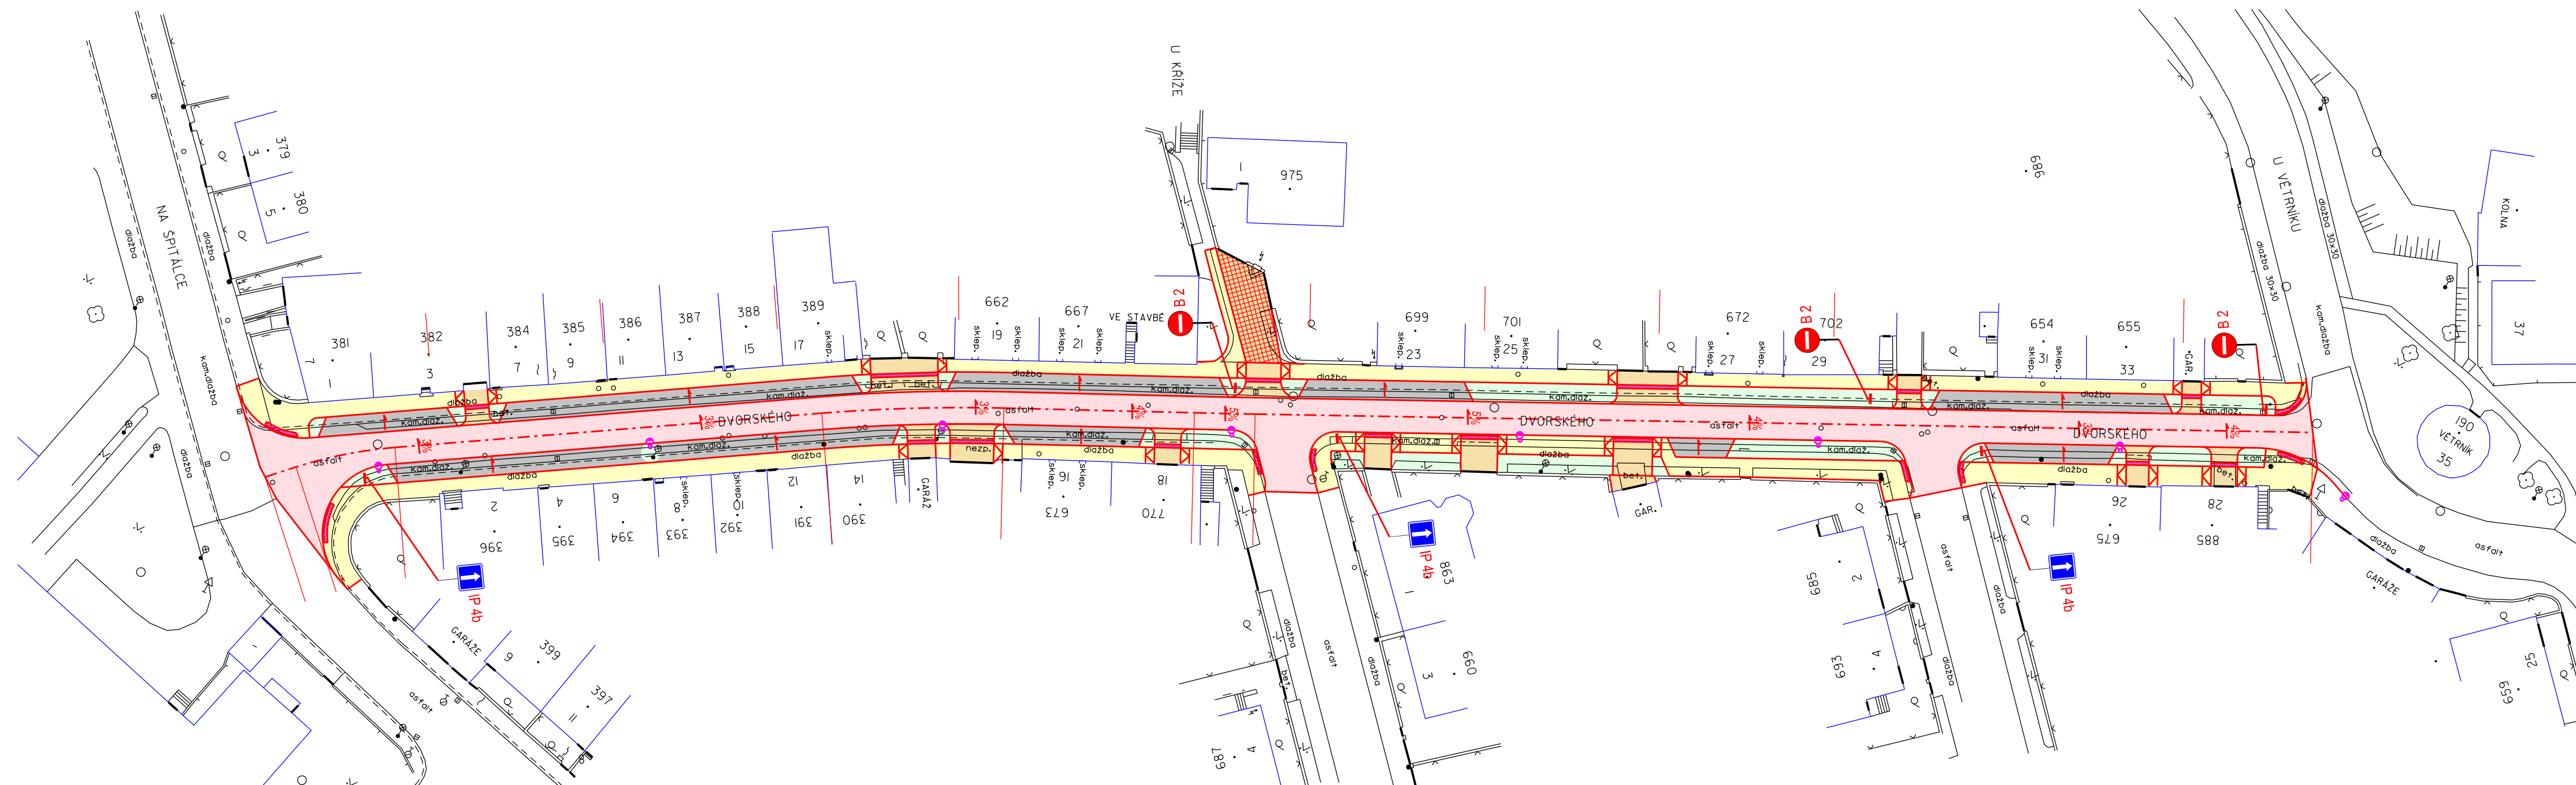

LEGENDA PLOCH

- | | |
|---|---|
|  | VOZOVKA - ASFALTOBETON |
|  | CHODNÍK - BETONOVÁ DLAŽBA TL.60mm |
|  | VJEZDY- BETONOVÁ DLAŽBA TL.80mm |
|  | VJEZD - ZATRAVNŮVACÍ DLAŽBA TL.80mm |
|  | PARKOVACÍ STÁNÍ - BETONOVÁ DLAŽBA TL.80mm |
|  | OHUMUSOVÁNÍ, TL.100mm |

 IP 4b

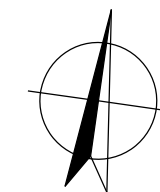

-	-	-
<i>Revize</i>	<i>Popis revize</i>	<i>Datum revize</i>



APC SILNICE s.r.o.
Projektová a inženýrská společnost
Jana Babáka 11, 612 00 Brno
tel.: +420 541 212 423, +420 605 204 421
E-mail: martin.rambousek@apcsilnice.cz

<i>Zodpovedný projektant</i>	Ing. Martin Rambousek
<i>Vypracoval</i>	Ing. Petra Komendová
<i>Kontroloval</i>	Ing. Josef Šebek, MBA



AQUA PROCON s.r.o.
Projektová a inženýrská společnost
Palackého tř. 12, 612 00 Brno
tel.: +420 541 426 011
E-mail: info@aquaprocon.cz
www.aquaprocon.cz

<i>Vedoucí projektu</i>	Ing. Vladimír Oppelt
<i>Vedoucí dílčího projektu</i>	Ing. Martin Rambousek

<i>Investor</i>	město Třebíč
<i>Objednatel</i>	město Třebíč

Formát	8A4	Měřítko	1:500	Stupeň	DPS/ZD	Datum	12/2022	Zakázkové číslo	1585021-18
--------	-----	---------	-------	--------	--------	-------	---------	-----------------	------------

Projekt

REVITALIZACE ULICE DVORSKÉHO, TŘEBÍČ

D - DOKUMENTACE OBJEKTŮ
D.1 - SO 01 KOMUNIKACE, CHODNÍKY A ZPEVNĚNÉ PLOCHY,
MOBILIÁŘ, SADOVÉ ÚPRAVY

Souprava

Příloha	SITUACE DOPRAVNÍHO ZNAČENÍ	Číslo přílohy D.1.11	Revize 0
---------	----------------------------	-------------------------	-------------