


SPECIÁLNÍ SITUAČNÍ VÝKRES - KOMUNIKACE,
CHODNIKY A ZPEVNĚNÉ PLOCHY
1:500

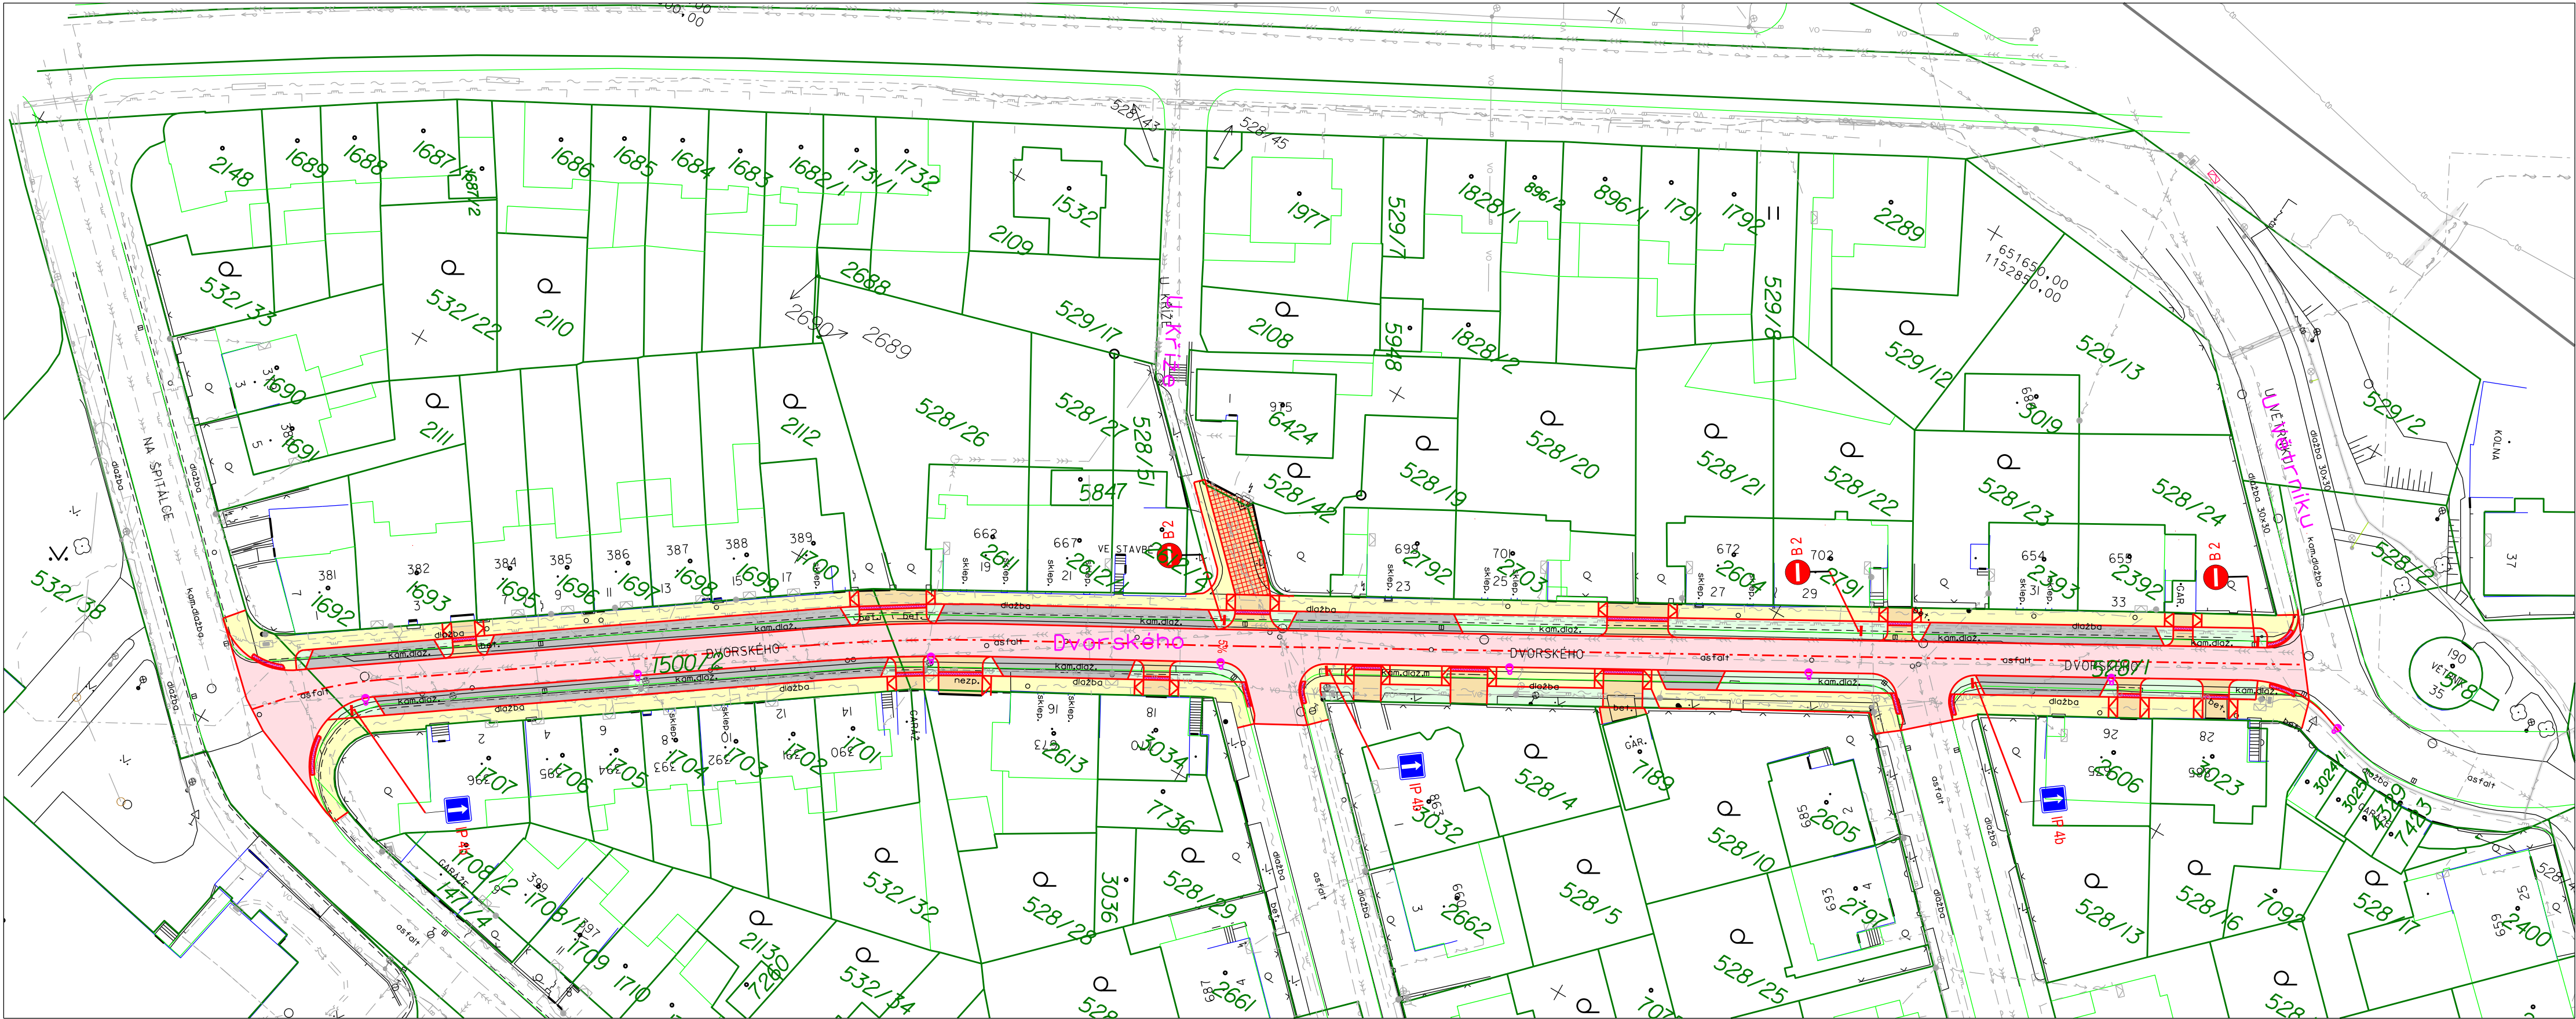

LEGENDA PLOCH

- VOZOVKA - ASFALTOBETON
- CHODNÍK - BETONOVÁ DLAŽBA TL.60mm
- VJEZDY- BETONOVÁ DLAŽBA TL.80mm
- VJEZD - ZATRAVŇOVACÍ DLAŽBA TL.80mm
- PARKOVACÍ STÁNÍ - BETONOVÁ DLAŽBA TL.80mm
- OHUMUSOVÁNÍ, TL.100mm

LEGENDA STÁVAJÍCÍCH IS:

- STL PLYNOVOD
- VEDENÍ NN NADZEMNÍ
- SDĚLOVACÍ VEDENÍ
- VODOVOD
- KANALIZACE JEDNOTNÁ
- VEDENÍ VEŘEJNÉHO OSVĚTLENÍ
- VEDENÍ VN PODZEMNÍ ZRUŠENÉ
- SDĚLOVACÍ VEDENÍ PODZEMNÍ (CETIN) NEZAMĚŘENÉ

- STÁVAJÍCÍ STOŽÁR VO - BUDE ODSTRANĚN
- NOVĚ NAVRŽENÝ STOŽÁR VO

Revize	Popis revize	Datum revize
--------	--------------	--------------

APC SILNICE		APC SILNICE s.r.o. Projektová a inženýrská společnost Jana Babáka 11, 612 00 Brno tel.: +420 541 212 423, +420 605 204 421 E-mail: martin.rambousek@apcsilnice.cz
Zodpovědný projektant	Ing. Martin Rambousek	
Vypracoval	Ing. Petra Komendová	
Kontroloval	Ing. Josef Šebek, MBA	

AQUA PROCON		AQUA PROCON s.r.o. Projektová a inženýrská společnost Palackého tř. 12, 612 00 Brno tel.: +420 541 426 011 E-mail: info@aquaprocon.cz www.aquaprocon.cz
Vedoucí projektu	Ing. Vladimír Oppelt	
Vedoucí dílčího projektu	Ing. Martin Rambousek	

Investor	město Třebíč	
Objednatel	město Třebíč	

Formát	8A4	Měřítko	1:500	Stupeň	DPS/IZD	Datum	12/2022	Zakázkové číslo	1585021-18
--------	-----	---------	-------	--------	---------	-------	---------	-----------------	------------

Projekt		REVITALIZACE ULICE DVORSKÉHO, TŘEBÍČ	
Příloha		C.4 SPECIÁLNÍ SITUAČNÍ VÝKRES	
SPECIÁLNÍ SITUAČNÍ VÝKRES - KOMUNIKACE, CHODNÍKY A ZPEVNĚNÉ PLOCHY		Číslo přílohy	D.4.1
		Revize	0