


LEGENDA MATERIÁLŮ - STÁVAJÍCÍ STAV

Tato materiálová specifikace je převzata z původní projektové dokumentace. Z tohoto důvodu má pouze informativní charakter. Přesná materiálová specifikace nebyla ověřena stavebně technickým průzkumem. V tak velkém rozsahu díla bylo velice problematické provést kompletní průzkum při zachování provozu v objektu. Proto byl proveden průzkum a sondy v místech důležitých pro statiku objektu.

	Zdivo komína z cihel P200, malta nastavená MVC 25
	Zdivo z cihelných kvádrů CDK, malta nastavená MVC 25
	Pouzdro komína z kamenných cihel, malta cementová
	Zdivo příček z dvouděrových příček, malta nastavená MVC 25
	Zdivo chlének z cihel P150, malta cementová MC 50 - část obvodové stěny jižní přístavby
	Zdivo chlének z plyných cihel P100, na maltu nastavenou MVC 25 - atika střechy nad 4NP, izolační přízdívka
	Zdivo betonové z betonu B 135
	Zdivo a ztlubující konstrukce železobetonové
	Stávající nosné i nenosné konstrukce neznámé materiálové specifikace
	Zemina původní
	Železobetonové piloty
	Železobetonové konstrukce prefabrikované a betonová konstrukce tribuny

POZNÁMKA

POPIS A SPECIFIKACE STÁVAJÍCÍCH KONSTRUKCÍ A MATERIÁLŮ VYCHÁZÍ Z PŮVODNÍ ARCHIVNÍ DOKUMENTACE

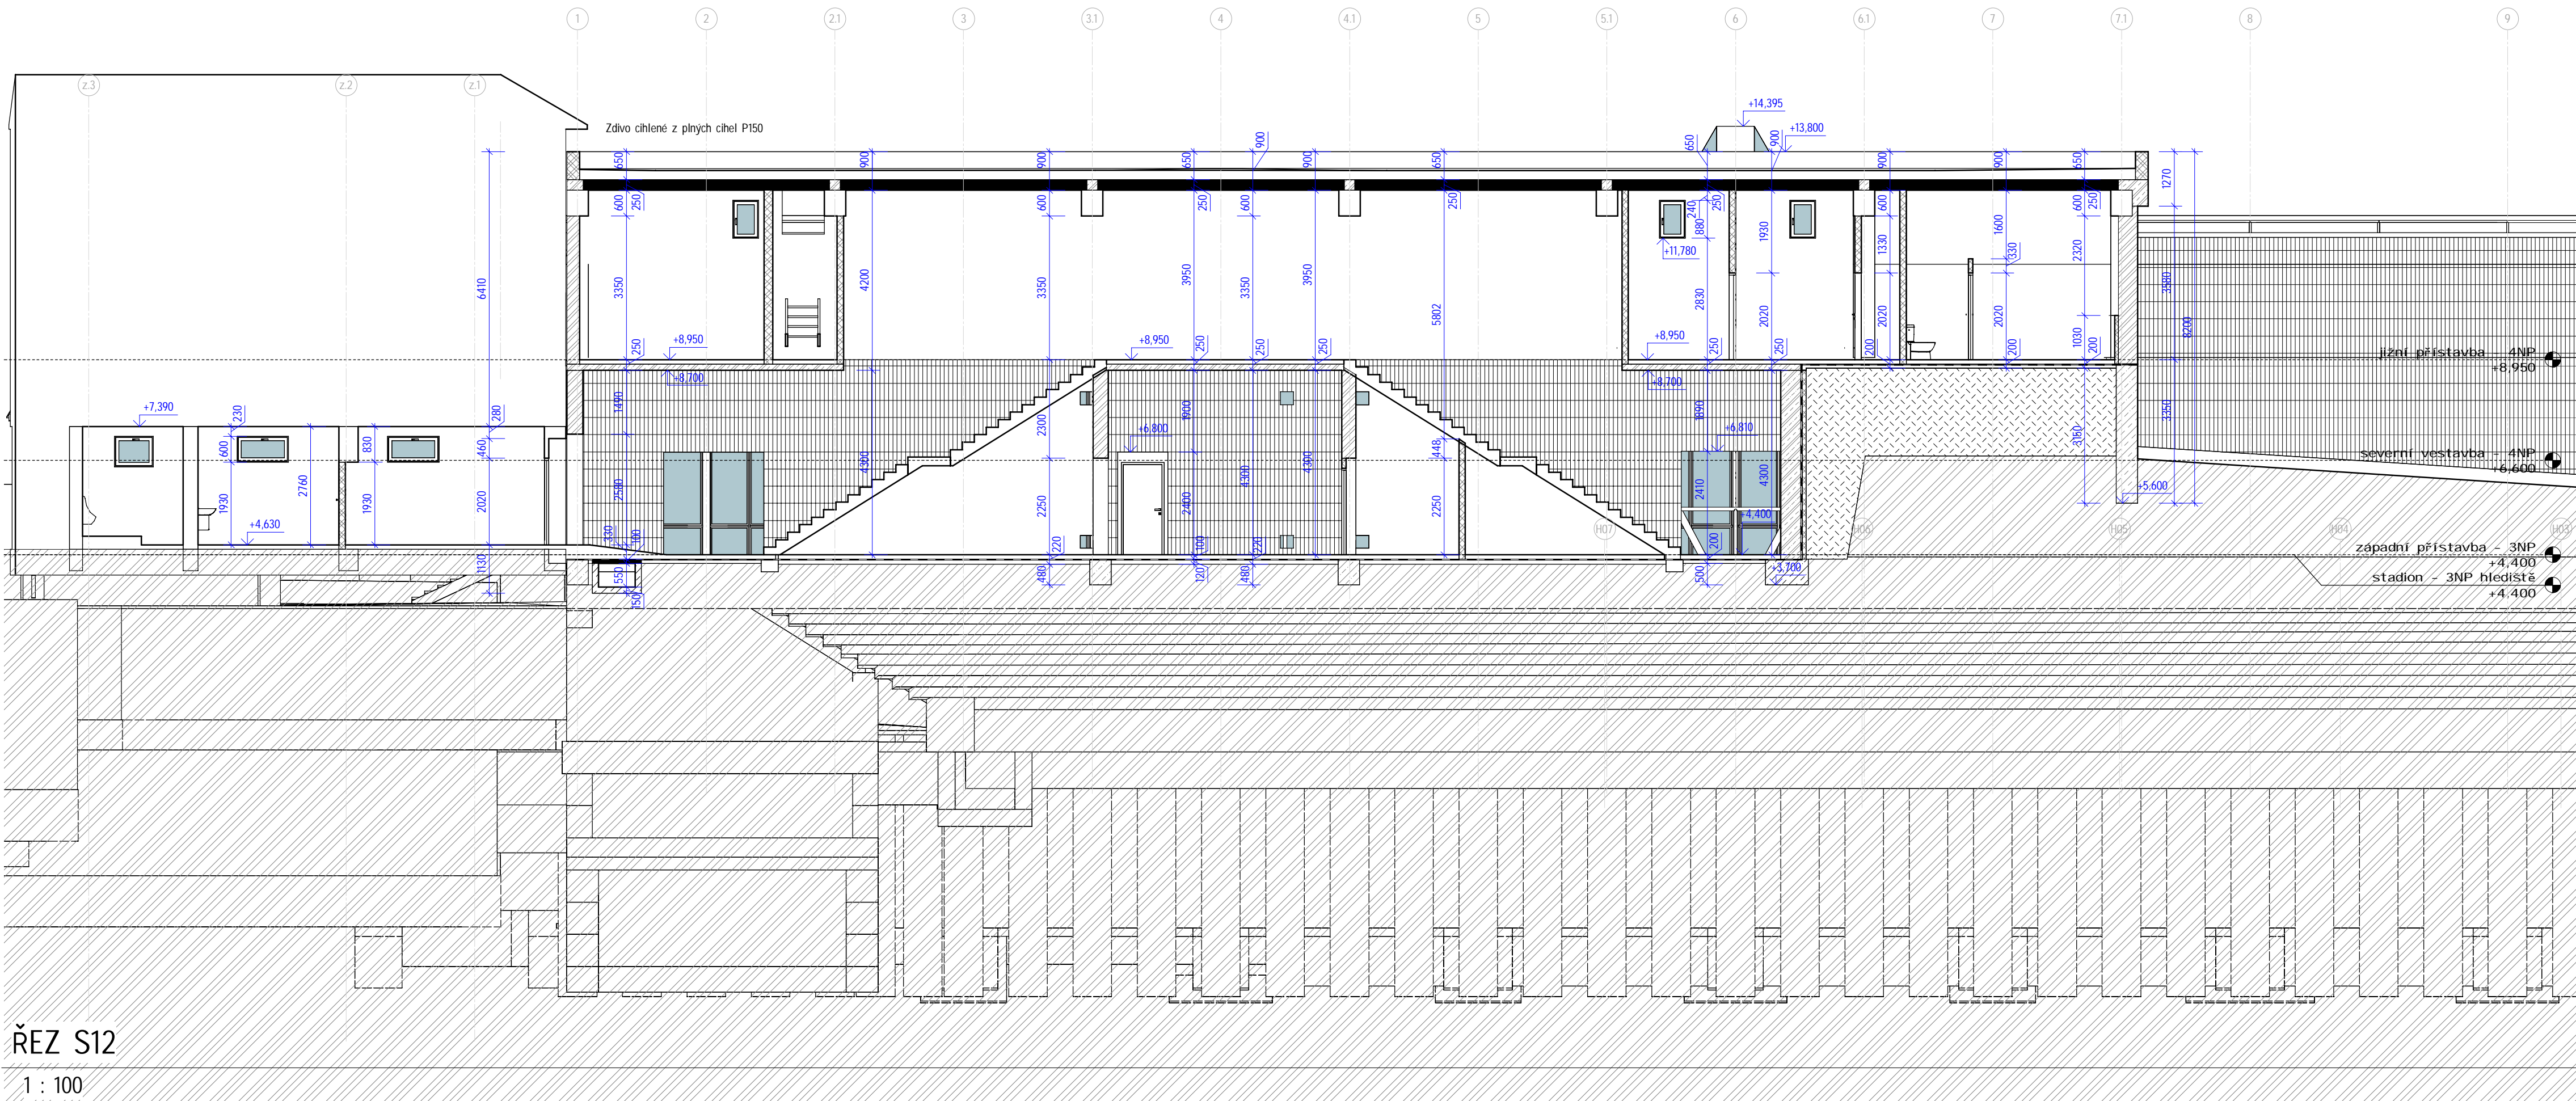

A	01	02	03	04	05	06	07	08	09	M	2,00	4,00 m	6,00	Bpv	±0,000	407,200
	10			20			30									

AUTORIZACE	Ing. Jiří Zák, OKAIT - 1400348, IP00 - POZEMNÍ STAVBY					
	AS PROJECT CZ s.r.o.					
	ARCHITEKTURA, PROJEKCE, ENGINEERING, DODAVATELSKÁ ČINNOST A PRODEJ					
	U PROSTŘEDNÍHO MLÝNA 128, 393 01 PELHÁKOV, TEL.: 565 323 249, WWW.ASPROJECT.EU					
	HLAVNÍ ARCHITEKT	HLAVNÍ PROJEKTANT	ZODPOV. PROJEKTANT	VYPRACOVAL		
	Buchta & Zák	Ing. Vladimír Zák jr.	Ing. Vladimír Zák jr.	Ing. Jindřich Hamza		
				Ing. Jindřich Hamza		

REVI TALI ZACE ZI MNÍ HO STADIÓNU V TŘEBÍ ČI					
INVESTOR:	Město Třebíč, Karlovo náměstí 104/55, 674 01 Třebíč, IČO 002 90 629			FORMAT	12 x A4
MÍSTO STAVBY:	parc.č. 2695, 2692, 7305, 150/1, k.ú. Třebíč, Vysočina			DATUM	2020-2022
CHARAKTER STAVBY:	stavební opravy, přístavba, vestavba			STUPĚŇ DOK.	DPS PD pro provádění stavby
ODDÍL:	D - dokumentace objektů D.01 - S01 - zimní stadion			Č. ZAKÁZKY	954/18
OBŠAR:	ŘEZY DÍLČÍ 03			MĚŘÍTKO:	ČÍS. VÝKRESU:
				1 : 100	D.01.01a.21