KOORDINAČNÍ SITUAČNÍ VÝKRES – STAV + NOVÉ

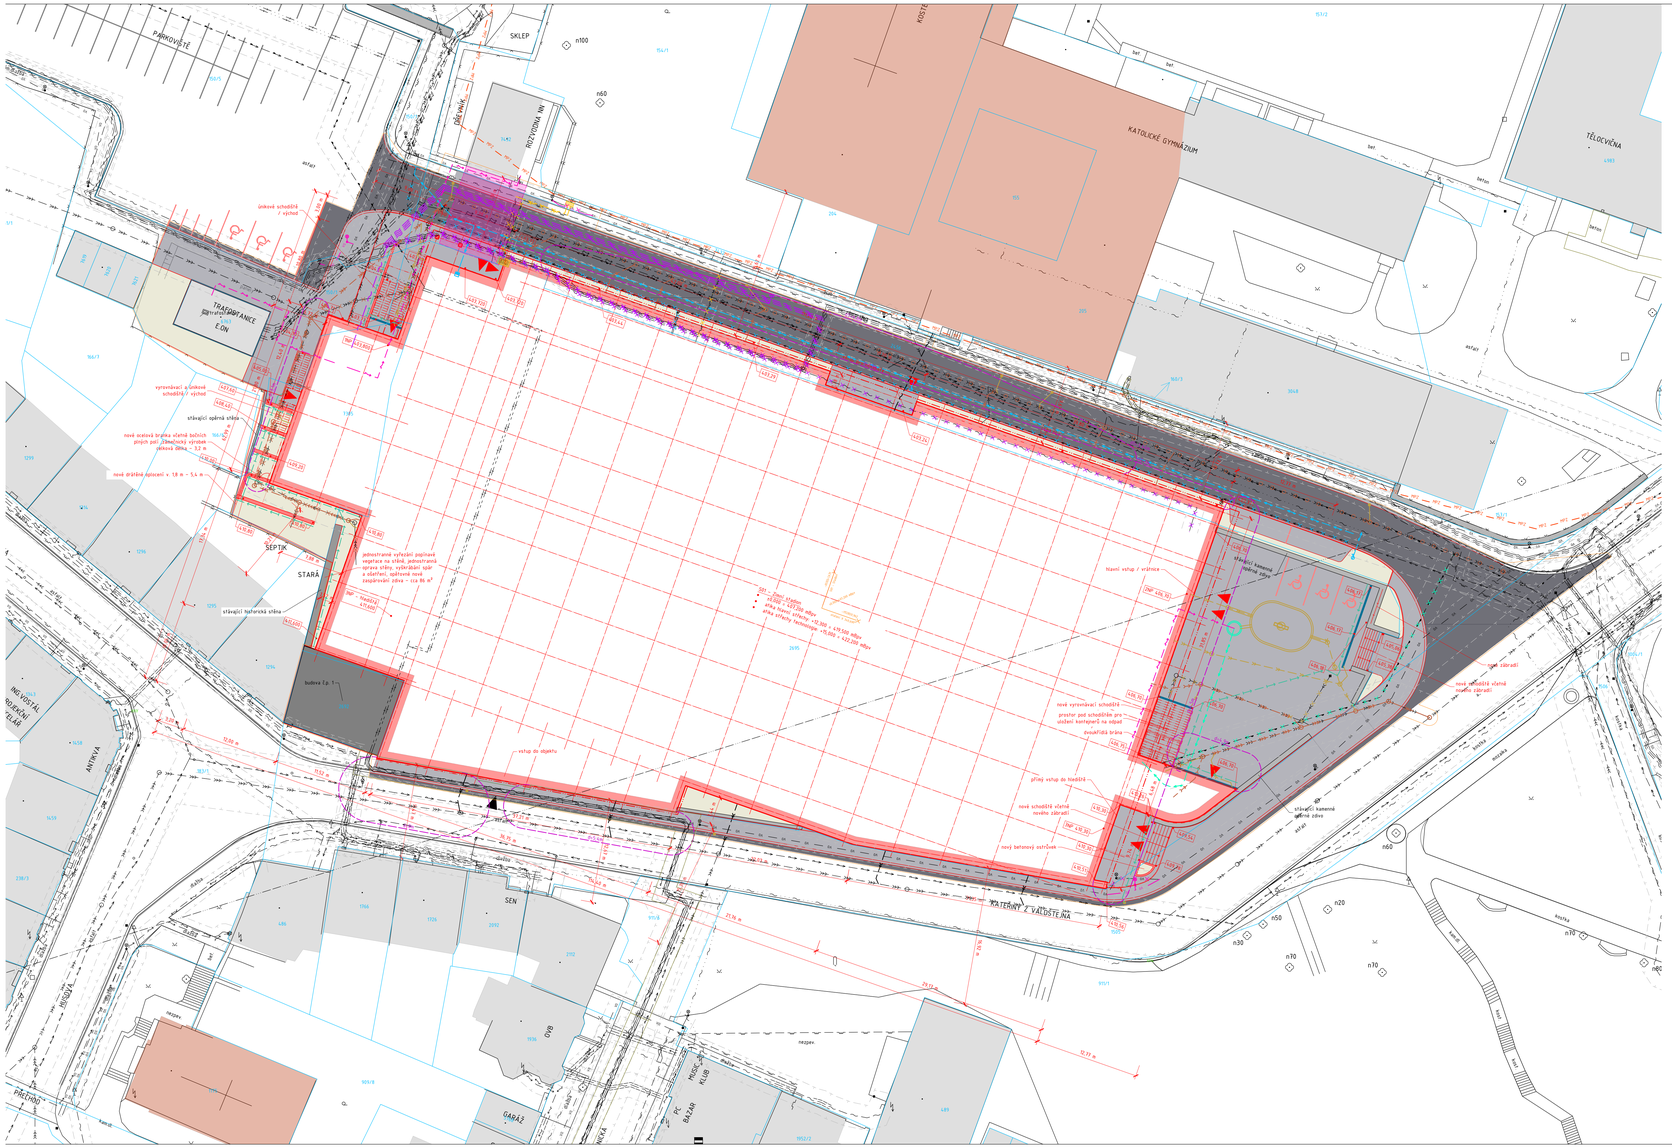
PARKOVIŠTĚ
SKLEP
DŘEVNÍK
RECITAČNÍ SÁL
KATOLICKÉ GYMNÁZIUM
TĚLOCVIČNA
TRANSFORMOVNA E.ON
SEPTIK
STARÁ
budova č.p. 1
SEN
GARÁŽ
PC BAZAR
MOTOCYKLOVÝ KLUB
ATRIKVA
ING. VÝSTAVBY
PŘEŠTĚNÍ
KATEŘINY Z VALDŠTEJNA
ŠKOLNÍ
ZÁHRADNÍ
KOSTEL
ŠKOLNÍ
ZÁMECKÁ
ZÁMECKÁ
ZÁMECKÁ