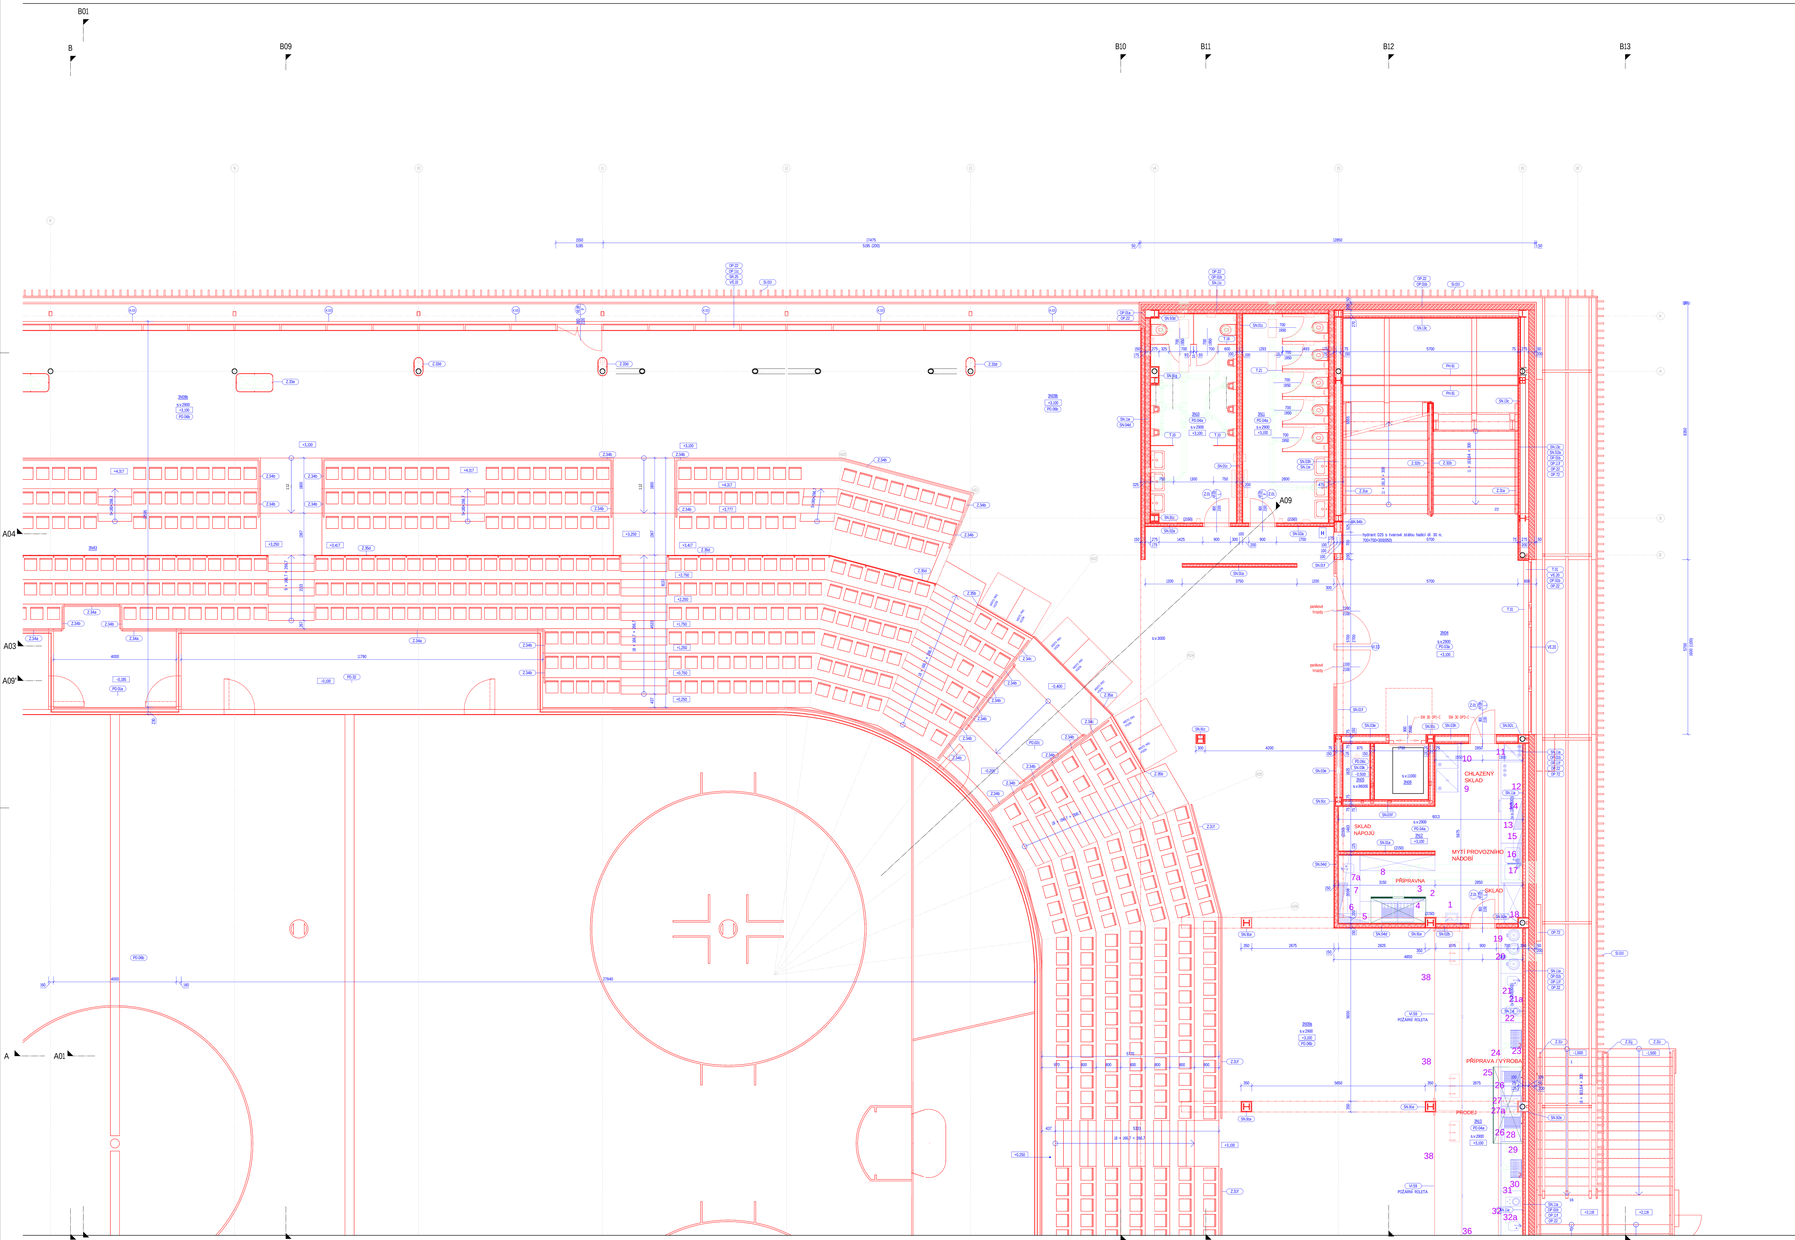PŮDORYS 3NP – ČÁST B