ŘEZ B03 – PŘÍČNÝ DÍLČÍ

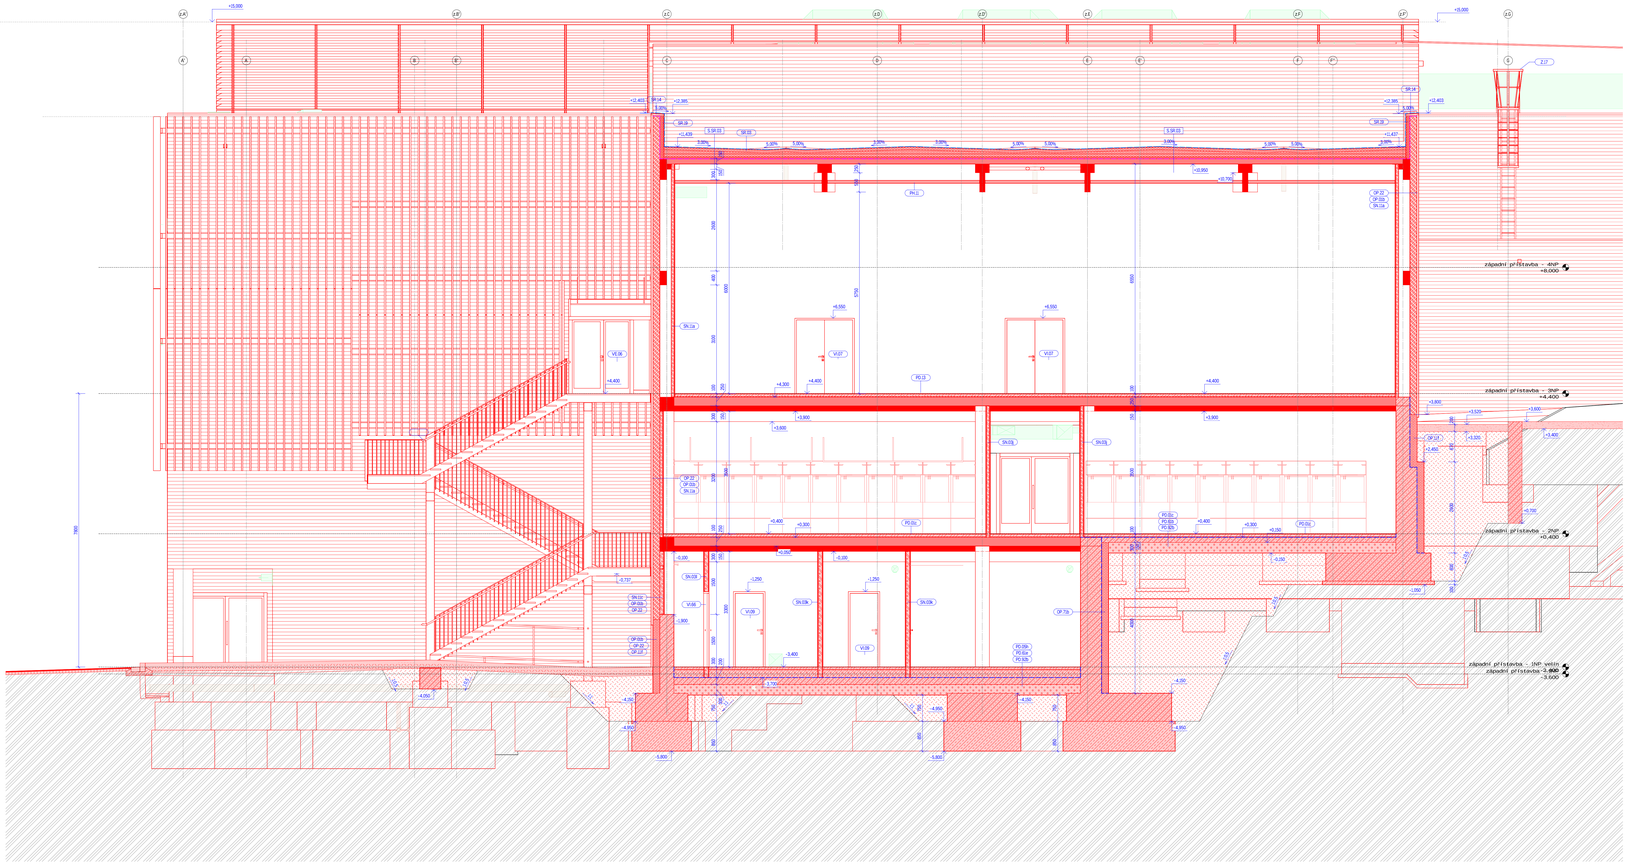

POZNÁMKA - VNITŘNÍ POVRCHOVÉ ÚPRAVY BLÍŽE NESPECIFIKOVANÉ VE SKLADBÁCH KONSTRUKCÍ

POVRCHOVÁ ÚPRAVA STĚN - stěny montované - keramický obklad
keramická obkladačka 250 x 250 mm
| rozměr 198 x 198 x 8,5 mm | povrch - hladký |

•

lepicí tmel
vysoceflexibilní cementové lepidlo S1 na obklady a dlažby, na bázi směsi cementů s minerálním plnivy a modifikátory
| třída | max. 0,5 mm |
| třída reakce na oheň – F |

•

spárovací tmel (vyšší distanci) - flexibilní spárovací hmota
vodotěsná, flexibilní spárovací hmota na spárování keramických obkladů a dlažeb, na bázi směsi cementů s minerálními plnivy a polymerovými modifikátory
| šířka spáry – max. 8,0 mm |
| odolnost proti vodě – min. 1 000,0 mm² | savitlivost – max. 3,0 m/m·h |
| mrazuvzdornost – ve vrstě 30 mm, max. 12,0 g, ve vrstě 240 mm, max. 5,0 g |

- hydroizolační stěrka tvč. bandáží mřížkovou stěrkou - jednosložková hydroizolace
elastická hydroizolace pod keramické obklady a dlažby v interiéru, na bázi modifikované disperzí umělé pryskyřice
| vodotěsnost pod tlakem 0,5 MPa po 7 dnech – nepropustný |
| schopnost přemostit trhliny – max 0,75 mm |

- penetrace podkladu - viz stavební poznámky stěn

POVRCHOVÁ ÚPRAVA PODLAH A STĚN - železobetonové prefabrikované a monolitické konstrukce - epoxidový nátěr
dvoukomponentní barevný podlahový nátěr na bázi epoxidové pryskyřice, nechodivý a chemicky odolný
| cca 1,22 kg/l (směs A + B) |
| odolnost proti obrusu – 56 mg (CS 10/1000/1000) |

POVRCHOVÁ ÚPRAVA STĚN A STROPŮ - železobetonové prefabrikované a monolitické konstrukce - betonová stěrka
- finální opravná stěrka na beton
finální tenkovrstvá vyrovnávací stěrka, složení - cementová směs, jemná přímá, modifikované přísady
| zrnitost – 0–0,3 mm | tl. vrstvy – 2 mm | objemová hmotnost – 1 500 kg/m³ |
| pevnost v tlaku – min. 40,0 N/mm² | pevnost v tahu za ohybu – min. 7,0 N/mm² | přídržnost – min. 2,0 N/mm² |
| třída reakce na oheň – A1 |

- penetrace spolupůsobící savost. základu
jednosložková mikrovlnitelná kapalina, složení - emulze kopolymerů
| hustota - 1,01 g/ml |

POVRCHOVÁ ÚPRAVA STĚN - keramické palené zdivo (obkladů) - betonová stěrka
- penetrace úprava (nátěr z minerálů)
jádrová omítka pro vícevrstvé omítkové systémy,složení - minerální plnivo, cement, vápenný hydrát a přísady zlepšující zpracovatelské a užitné vlastnosti malty
| zrnitost – 0–4,0 mm | tl. vrstvy – 25,0 mm | objemová hmotnost – | 450–1 750 kg/m³ | přídržnost – min. 0,2 MPa |
| propustnost vodních par – max. 30 | pevnost v tlaku (kategorie CS II) – 1,5 až 5,0 MPa |
| třída reakce na oheň – A1 |

•

dekorativní stěrková hmota, složení - epoxidová pryskyřice a epoxidové pryskyřice; komponenta A-pryskyřice, komponenta B-tvrdidlo, komponenta C-nápň (systémové skladby)

SCHODIŠTĚ STUPNĚ - prefabrikované konstrukce - keramická dlažba (schodišťo v místnosti 2K02, 2K02, 3K02 a 4K02, schodišťo v místnosti 2K04, 3K04 a 4K04)
- keramická dlažba + lepidlo + spárovací hmota (stupínce + podstupínce)
keramická dlaždice slinutá, neglazovaná, velkoformátová 600 x 300 (na stupínce schodovky)
| rozměr – 598 x 298 x 10 mm | protiskluzovost - R9/A | protiharvený střep |
| třída reakce na oheň – A1 |

•

flexibilní cementové lepidlo, složení - směs cementů s minerálními plnivy a modifikátory
| tažnost přídržnost – ≤2 N/mm² | skluz – ≤0,5 mm | max. tl. vrstvy – 20,0 mm |
| sypná hmotnost – cca 1,21 kg/dm³ |
| třída reakce na oheň – F |

•

dvousložková epoxidová chemicky odolná spárovací hmota, složení – složka A–směs epoxidových pryskyřic, inertní keramický křemen a balvenní přísady, složka B–směs organických katalyzátorů
| hustota tvrdnuté malty – cca 1,95 kg/m³ | pevnost v ohybu – min. 2,5 MPa | pevnost v tlaku – min. 15,0 MPa |
| vydatnost – cca 1450 kg/m² | pevnost v ohybu – ≤30 N/mm² | pevnost v tlaku – ≥45 N/mm² |
| savitlivost – ≤2,5 mm/m·h |

- hladkovaná penetrační nátěr
základní nátěr pro sjednocení nasákavých podkladů, složení - neutrální disperze ze syntetických živic s malým množstvím pigmentových přísad
| hustota – 1,0 kg/l |

SCHODIŠTĚ STUPNĚ - kaučuková krytina (schodišťo v místnosti 2K01 a 2K02)
- na hrany stupnic a podstupnic nalepeny schodové hrany z plastových profilů L 29 x 24 x 2,9 mm
| materiál – PVC | hustota – 130 (ISO28) g/cm³ | pevnost v tahu – ≥3 N/mm² | tvrdost (Shore) – 90 (D3") A |

LEGENDA ODKAZŮ

	poznámky	skladby	fasády – povrchy
	materiály
	prvky

OZNAČENÍ

P.XX	poznámky
S.XX	skladby
F.XX	fasády – povrchy
M.XX	materiály
K.XX	klempířské prvky
T.XX	truhlářské výrobky
Z.XX	zámečnické konstrukce
PO.XX	podlahy
PH.XX	podhledy
SN.XX	stěny
SR.XX	střechy
OB.XX	obklady
OP.XX	opláštění
KR.XX	krytiny
VE.XX	výplně otvorů vnější (exteriérové) – okna, dveře, vrata, sestavy, prosklené fasády apod.
VI.XX	výplně otvorů vnitřní (interiérové) – okna, dveře, vrata, sestavy, prosklené fasády apod.
SI.XX	stínicí prvky
MO.XX	nábytek, nábytek a vybavení
OS.XX	ostatní

LEGENDA MATERIÁLŮ - STAV PRVKU

	stávající prvky a konstrukce
	nové prvky a konstrukce

LEGENDA MATERIÁLŮ - NÁVRH

	Betonové konstrukce monolitické vyztužené
	Betonové konstrukce prefabrikované vyztužené
	Betonové konstrukce monolitické nevyztužené - prostý beton
	Nosná stropní konstrukce – betonové stropní prefa panely nebo trapézový plech
	Konstrukce z keramických bloků
	Konstrukce z dřevi prvků
	Konstrukce z pórobetonových tvárnic
	Konstrukce z tvarovek z lehkého betonu
	Konstrukce z tvarovek z vibrolisovaného betonu
	Sendvičový panel s kapalnou izolačním jádrem na bázi vaty
	Montovaná konstrukce - opláštění cementotřískovým deskami
	Tepelná izolace na bázi pěny
	Tepelná izolace na bázi vaty

LEGENDA MEMBRÁN

	dřevěná vrstva
	hydroizolační souvrství, protiradonová vrstva, izolace proti zemní vlhkosti
	hydroizolační souvrství, izolace proti zemní vlhkosti ve skladbě lehké plochy
	pojistková vodotěsná střešní krytina
	odnímatelná vrstva, nopová fólie
	větrotěsná vrstva, paropropustná, parobrzda
	separační vrstva, geotextilie

POZNÁMKA

- ZDNIVOVÉ KONSTRUKCE NA ROZHRANÍ VYTÁPĚNÉHO A NEVYTÁPĚNÉHO PROSTORU VYPLNĚNY TEPELNOU IZOLACÍ Z MINERÁLNÍ VATY DLE ŠÍŘKY KONVOVÉ NOSNÉ KONSTRUKCE
- STAVAJÍCÍ NOSNÉ ODLOVÉ PRVKY OBLOŽENY ZV OMNIVITĚRSKOVÝMI DESKAMI NA POŽADOVANOU POŽÁRNÍ ODOLNOST – PODROBNĚJŠÍ VIZ PBŘ
- NOVÉ A STÁVAJÍCÍ ODLOVÉ STROPNÍ KONSTRUKCE OHRÁNĚNY ZE SPODNÍ STRANY ZAVĚŠENÝM POŽÁRNÍM PODHLEDEM (ODOLNOST ZODLA) VE SKLADBĚ ZV
- VEŠKERÉ VÝTAHOVÉ ŠACHTY JSOU ŘEŠENY JAKO MONOLITICKÉ ŽELEZOBETONOVÉ
- VEŠKERÉ VÝTAHOVÉ PROSTUPY FASÁDOU NUTNO ZADOKUMENTOVAT DO ZAVAŘILTOVÁ OLEJ V RÁMCI REALTKU FASÁDY, VÝTAHŮ MŮŽE ZODKOUMAT AUTORSK PROJEKTU
- NA VEŠKERÉ NOVÉ PRVKY V PROVEDENÍ JAKO ATYPICKÉ MUSÍ BÝT ZPRACOVÁNA DLOHOKÁ DOKUMENTACE NEBO VYROBEN EKNTICKÝ VZOREK, KTERÝ BUDE ODSOUHLASEN ZÁSTUPCEM INVESTORA A GENERÁLNÍHO PROJEKTANTA
- PŘED VÝROBOU TRVALÁRSKÝCH, ZÁMEČNICKÝCH VÝROBKŮ, KOSKÁŽŮ, VAZEB A JINÝCH PRVKŮ, KTERÉ BUDOU ZABUDOVÁNY DO NOVÉ VYTVÁŘENÝCH OTVORŮ A KONSTRUKCÍ, PŘÍSLUŠNÍ NA STAVBĚ ROZMĚRY TĚCHTO OTVORŮ A KONSTRUKCÍ
- TAKÉ VŠE ZDOJ V PD POPSÁNÝ FINÁLNÍ NEBO PŘIVÁZEJÍCÍ ÚPRAVY POVRCHŮ (JAKO NAPŘ. NÁTĚRY, OMÍTKY, STĚRKY APOD.), SE ROZUMÍ APLIKACE UDELIVÝCH SKLADEB A TECHNOLOGICKÝCH POSTUPŮ SPOJENÝCH S TÍMTO ÚPRAVAMI (TZN. NAPŘ. MAVÍC ZAKLADNÍ, PENETRAČNÍ NÁTĚRY NEBO NÁSLEDNÁ VYROVNÁVKY) DOPORUČENÝCH PŘÍSLUŠNÝM VÝROBCEM MATERIÁLŮ NEBO VYPLYVAJÍCÍCH Z OSBNÝCH ZKALOSTÍ PRACOVNÍKŮ PROVÁZEJÍCÍ FIRMY
- PO PŘEDPOKLADÁ POUŽITÍ BAREVNÝCH GLAZOVANÝCH OBKLADŮ ROZMĚRU min 200 x 200 mm, OBKLADY BUDOU OLEMOVÁNY PLASTOVÝM LIŠTAMI, VČ. POUŽITÍ VNĚJŠÍCH ROHOVÝCH LIŠT
- ZVÝŘKA HYGIENICKÝ OMÝVATELNÝ NÁTĚRNÝM SYSTÉMEM DO SPODNÍ STRANY ZAVĚŠENÝCH POŽÁRNÍCH PODHLEDŮ (ODOLNOST ZODLA) VE SKLADBĚ ZV
- ZVÝŘKA NA KAVALČNÍCH STUPÁNCÍCH VNĚJŠÍ ČÁST PO ZÁVRTÝTÝ KOVANÝCH OBKLADŮ NA MAGNETECH
- PROSTUPY PŘÍČKAMI A DRÁŽKY DO VELIKOSTI 200 x 200 mm NEJSOU V PD STAVEBNÍ ČÁSTÍ OZNAČENY, JEJICH POLOHOVÉ A VÝŠKOVÉ UMÍSTĚNÍ VIZ ZDNITELNÉ ODDÍLY TPS
- PROSTUPY A DRÁŽKY PO OSAZENÍ ZDNITELNÝCH INSTALACÍ DOZDÍT (ZAPĚNIT), OMÍTNOUT, V PŘÍPADĚ PROSTUPU POŽÁRNĚ DĚLÍCÍM KONSTRUKCEM OSADIT TĚSNÍCÍ MANŽETY - ODPRAVNÝ DLE ZDNITELNÝCH DÍLČÍCH TPS
- VEŠKERÉ ÚNIKOVÉ A VÝCHODY OZNAČENÝM BEZPEČNOSTNÍM ZNAČKAM V LUMINOZNÍM PROVEDENÍ. DÁLE BEZPEČNOSTNÍM ZNAČKAM OZNAČIT HLAVNÍ UZAVÍRACÍ ZDNITELNÉ PRVKY
- V OSPRZEDOVI UMÍSTIT PŘENOSNÉ HASÍCÍ PŘÍSTROJE 21Z PBŘ
- VZHLEDEM KE SLOŽITOSTI OBJEKTU PŘESNOSTNÉ OSAOT ROZVODY VZT A NÁSLEDNÉ KOORDINOVAT OSTATNÍ ROZVODY TPS !!
- PŘI REALZACI DODRŽOVAT TECHNOLOGICKÉ POSTUPY ZDNITELNÝCH ZVOLENÝCH MATERIÁLŮ A VYBRÁNÉ VČETNĚ ZAVAZNÝCH DETAILŮ, ATYPICKÉ DETAILY ŘEŠIT S VYBRAVTÝM DOHAVITELEM V RÁMCI AUTORSKÉHO DOZORU
- V MÍSTNOSTECH, VE KTERÝCH TO PROVOZ VYŽADUJE, BUDE OSAZEN MINERÁLNÍ MONTOVANÝ AKUSTICKÝ PODHLED S VSTELLYM RASTREM
- NAOPRAZÍ NOVÝCH OTVORŮ VE STĚNÁCH Z KUDOVÝCH STAVEBNÍ TVÁRNÝCH PŘEKLADY, NAOPRAZÍ ŽELEZOBETONOVÝCH KONSTRUKCÍ ŘEŠENÝ V RÁMCI STATIKY
- OSTĚNY, NAOPRAZÍ A PARAPETY OTVORŮ BUDOU ŘEŠENY V RÁMCI MONTOVNÉ KONSTRUKCE
- PŘED ZAHÁJENÍM STAVAJÍCÍ ZÁPADNÍ VESTIBULE (BETONOVÝ "TRUMPETA") V ZAVISLOSTI NA ZJETÍM SKUTEČNÉHO STAVU PODBETONOVAT, POPŘ. VYROVNAT TOPNÝSTEM VE
- POZOR - NUTNO BRÁT ZŘETEL NA POŽÁRNÍ ODOLNOSTI ZDNITELNÝCH KONSTRUKCÍ, POŽÁRNÍCH UZÁVĚRŮ, PŘÍSLUŠ A TD. ČLU PBŘ
- V MÍSTECH STOUPACÍCH TRAS TZB BUDOU LOKÁLNĚ UPRAVENY SKLADBY STĚN ZPRAVA KOVOVÝCH PROFILŮ, ZDĚNÍ/ROZDĚLENÍ STĚN ATP.

A	01	02	03	04	05	06	07	08	09	M				Bpv	±0,000
	10		20			30					2,00	4,00 m	6,00		407,200

AUTORIZACE

AS PROJECT CZ s.r.o.
ARCHITEKTURA, PROJEKCE, ENGINEERING, DODAVATELSKÁ ČINNOST A PRODEJ
U PRŮTOKOPU 46,YVA 120, 360 01 PELHŘIMOV, TEL: 565 321 248, WWW.ASPROJECT.EU

HLAVNÍ ARCHITEKT	HLAVNÍ PROJEKTANT	ZODPOV. PROJEKTANT	VYPRACOVAL
Suchý & Žák	Ing. Vladimír Žák Jr		

REVITALIZACE ZIMNÍHO STADIONU V TŘEBÍČI

INVESTOR	Město Třebíč, Karlovo náměstí 104/55, 674 01 Třebíč, IČ: 002 90 629	FORMÁT	
MÍSTO STAVBY	parc.č. 2896, 2682, 7305, 3501/1, k.ú. Třebíč Třebíč - Vysočina	DATUM	2020–2022
CHARAKTER STAVBY	stavební úpravy, přístavba, vestavba	STUPEŇ DOK.	DPS | PD pro provádění stavby
ODDÍL	D – dokumentace objektů | DÍL – 501 – zimní stadion D.01.2c – architektonicko stavební řešení – navrhovaný stav	Č. ZAKÁZKY	954/18
OBSAH	ŘEZ B03 – PŘÍČNÝ DÍLČÍ	MĚŘÍTKO 1 : 50	ČÍS. VÝKRESU D.01.01c.23c