ŘEZ B04 – PŘÍČNÝ DÍLČÍ

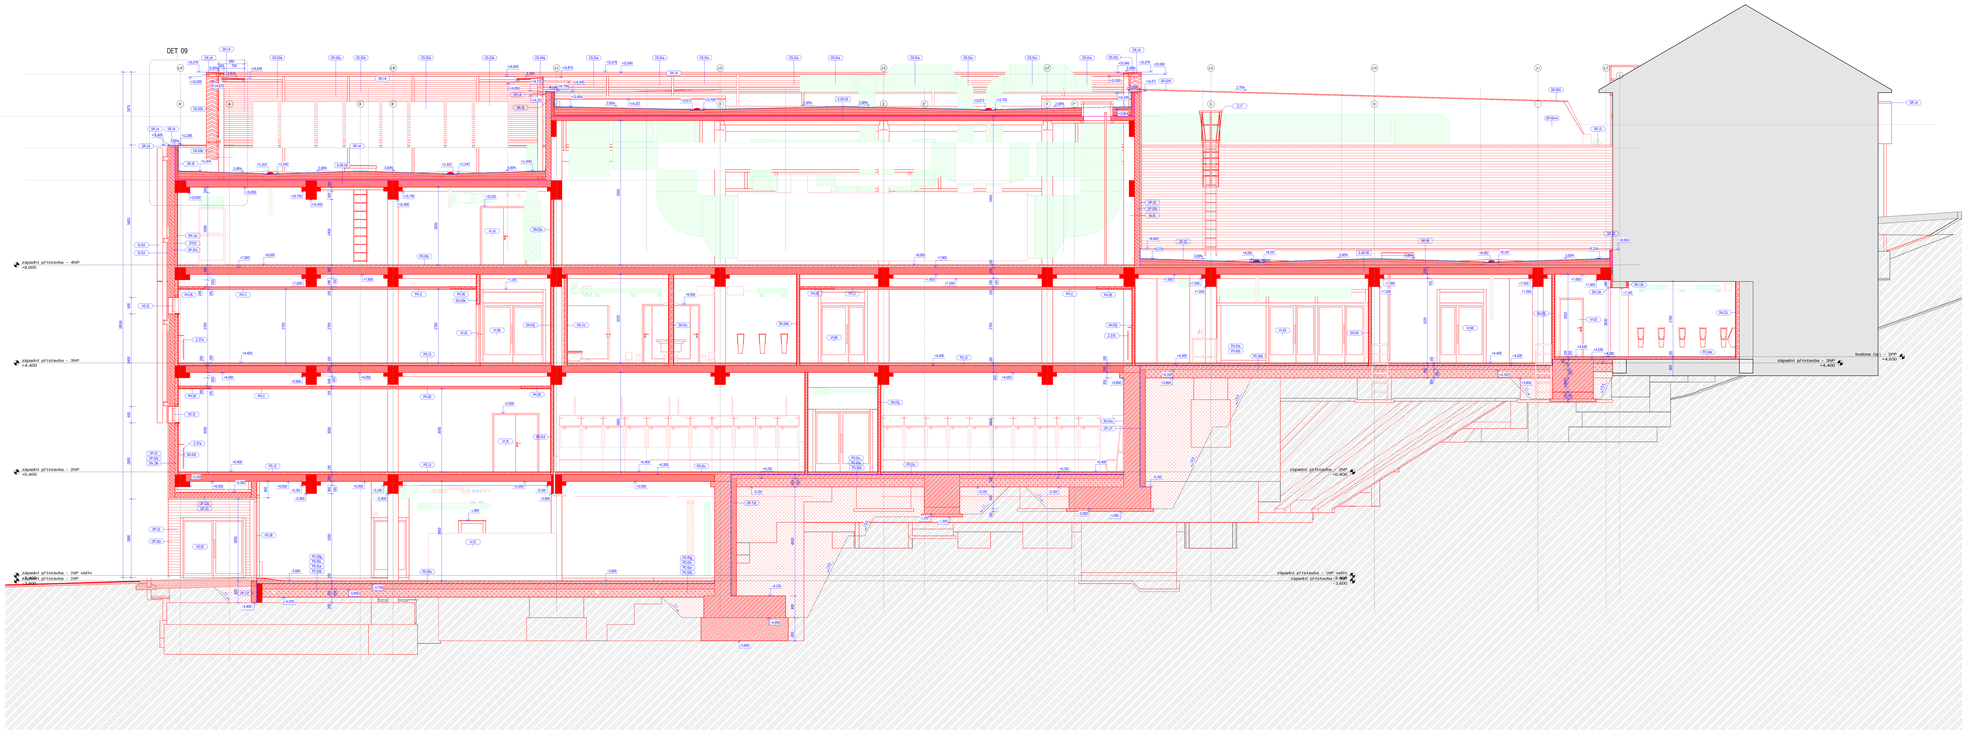

POZNÁMKA – VNITŘNÍ POVRCHOVÉ ÚPRAVY BLÍŽE NESPECIFIKOVANÉ VE SKLADBÁCH KONSTRUKCÍ

POVRCHOVÁ ÚPRAVA ST3c – silný nástřesk - keramický obklad
- keramický obklad – 10 mm / [-] kg/m²
- nutriel 156 + 2R + 0,5 mil / penrit + hydrý / -

fólií mm
vícevrstvá/tloušťkový cementové lepidlo 5) na tvárnicky a dlažby, na bázi sirisi cementů s mineralními plnivy a modifikátory
- dlažba – max. 0,5 mm /
- [-]kg nakrka na mm² – /

spárovací hmě (vyplň dilatací) - flexibilní spárovací hmota
vodotěsná, flexibilní spárovací hmota na spárování keramických obkladů a dlažeb, na bázi směsi cementů s minerálními plnivy a polymerických modifikátory
- šířka spáry – max. 8,0 mm
- hmotnost – max. 2,0 kg/m² (max. 1852,0 m² / pm3)/m² – max. 3,0 mm/m /
- nasákavost – ve vodě 30 min. max. [-] g. ve vodě 240 min. max. 5,0 g /

- hydroizolační stěrka (již. barvitá) vrch. dilatací ard) – jednosložková hydroizolace
elastická hydroizolace pod keramické obklady a dlažby a stěrkou, na bázi modifikované disperzí umělé pryskyřice
- nátěrotloušť pod hlazen 0,5 MPa po 7 dnech - reprodukční /
- [-]kg/m² nakrka na mm² – max 0,75 mm /

- penetrace podkladu – viz obecné požadavky stavu

POVRCHOVÁ ÚPRAVA PODLAH A STĚN – živicitelmová protiplynová a neoddělená konstrukce – spojovací vápn
penetrační nátěr na bázi asfaltových pryskyřic, rozpouštěný v ředidle
- [-] / 120 g/m² (min.4 / 8)
- odolnost proti otoku – 56 ng (Z) 10/300/300 /

POVRCHOVÁ ÚPRAVA STĚN A STROPŮ – živicitelmová protiplynová a neoddělená konstrukce – betonová stěrka
- [-] / 1,5 kg/m² (min.4 / 8)
hydroizolační stěrka na bázi cementu a syntetických pryskyřic, nanášená ve dvou vrstvách
- přídržnost – 1,0 mm / spojité hmotnost – 1 500 kg/m² /
- pevnost v tlaku – min. 40,0 N/mm² / pevnost v tahu za ohybu – min. 5,0 N/m² / přídržnost – min. 2,0 N/m² /
- [-]kg nakrka na mm² – /

- penetrace spárovací/ separ. penetr. základní
jednosložkové nízkoviskózní kapalina, složení – směsi epoxidových
- hustota – 1,05 g/m³ /

POVRCHOVÁ ÚPRAVA ST5c – keramické palené zdivo (obkladů) – betonová stěrka
- povrchová úprava (pouze z interiéru)
jádrová omítka pro vícevrstvé omítkové systémy,složení – minerální pilivo, cement, vápenný hydrát a přísady zlepšující zpracovatelné a užitné vlastnosti
- [-] / [-]
- přídržnost – 0,42 mm / 0, mrzna – 25,0 mm / objemová hmotnost – 1 450 / 750 kg/m³ / přídržnost – min. 0,2 MPa /
- propustnost vodních par – max. 30 / pevnost v tlaku (kategorie CS II) – 1,0 až 5,0 MPa /
- [-]kg nakrka na mm² – /

- deskování stěnová hrsta, složení – epoxidová pryskyřice a epoxidové pryskyřice, komponenta A-pryskyřice, komponenta B-tvrdidlo, komponenta C-náplň čtyřstranné stěrka

SOKOLOVSKÉ STUPNĚ – protiskluzová konstrukce – keramická dlažba (schodiště o mocnosti 360, 2NŘ, 3NŘ a 4NŘ, schodiště o mocnosti 3NŘ, 3NŘ
- [-] / [-]
keramická dlažba – hustě – spárovací hmota (vyplněn v podložce)
keramická dlažba dlouhá, nejplošnější, velkoformátová 600 x 300 (ve stupnici schodiště)
- nutriel – 156 + 2R + 0 mil / penrit + hydrý / - přídržnost (kg/m²) /
- [-]kg nakrka na mm² – /

- hydroizolační stěrka, složení – směsi cementů s mineralními plnivy a modifikátory
- tloušťka stěrka/vrstvy – 1,0 N/mm² / tažnost – 0,5 mm / max. 50 vrstvy – 3,0 mm /
- [-] / [-] / [-] /