
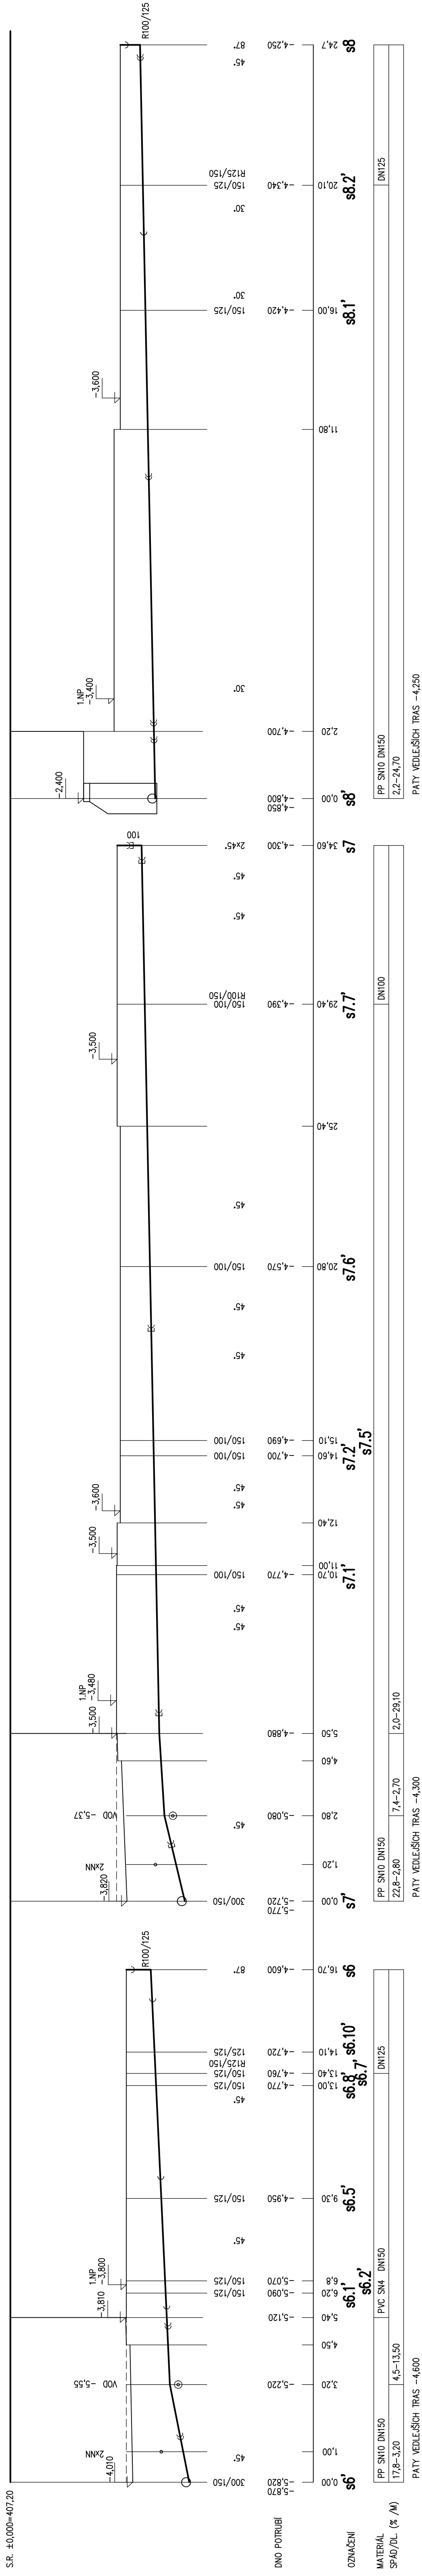
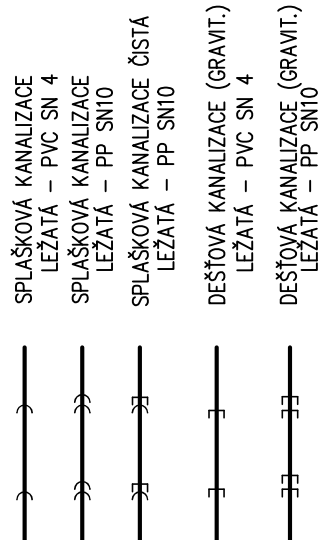
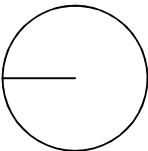


POZNÁMKA

PŘED ZAPOČETÍM PRACÍ OVĚŘIT STÁVAJÍCÍ TRASY, ZVLÁŠTĚ V MÍSTĚ NAPOJENÍ A KŘÍŽENÍ

LEGENDA

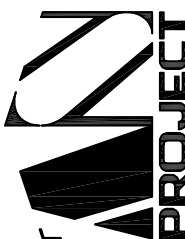

A	01	02	03	04	05	06	07	08	09	M	2.0	4.0m	6.0	Bpv	±0.000 407.20
															
AUTORIZACE										Ing. Jarošlav Kovář, č.a.1001387					
										AS PROJEKT CZ s.r.o.					
										ARCHITEKTURA, PROJEKCE, ENGINEERING, DODAVATELSKÁ ČINNOST A PROJEJ U PROSTŘEDNÍHO MLÝNA 128, 393 01 PELHRIMOV, TEL.: 565 323 249, WWW.ATELIERAS.CZ					
										hlavní projektant zodpovědný projektant vypracoval					
										hlavní architekt Ing. Vladimír Žuk F. Ing. Jarošlav Kovář Ing. Jarošlav Kovář					
Město :										RENTALIZACE ZEMNÍHO STADIONU V TŘEBÍČI					
INVESTOR:										Město Třebíč, Karlovo náměstí 104/55, 674 01 Třebíč IČO: 002 90 029					
MÍSTO STAVBY:										parc.č. 2895, 2892, 7305, 150/1, 2496, 150/5, k.ú. Třebíč obec Třebíč, kraj Vysočina					
CHARAKTER STAVBY:										stavební úpravy, přístavba, vestavba					
DOKUMENTACE:										D dokumentace objektů D.01 S01 Zmní stadion D.01.04 TECHNICKÁ PŘÍSTŘEDÍ STAVEB – ZDRAVOTECHNIKA					
OBSAH:										ŠÍS. VKRESLI: 1 : 100					
										KANALIZACE – PODÉLNÉ ŘEZY 2					
TOTO DÍLO JE DUŠEVNÍMA VLASTNICTVÍM SPOLUAUTORŮ FIRMY AS PROJEKT CZ S.R.O. PEĽHRIMOV O NAKLADU 5 S DELEM RODNOU SPOLUAUTORA AS PROJEKT CZ S.R.O. JE PRÉDMÉTEM PRÁVA AUTORSKEHO A JE CHRÁNENO JAKO CÉLEK AUTORSKYMI ZÁKONEM Č.127/2000 ŠS. V PLÁNEVNÉ ZNÉN.															