

POZNÁMKA

PŘED ZAPOČETÍM PRACÍ OVĚŘIT STÁVAJÍCÍ TRASY, ZVLÁŠTĚ V MÍSTĚ NÁPOJENÍ A KŘÍŽENÍ

LEGENDA

- >— SPLAŠKOVÁ KANALIZACE
- >>— LEZATÁ – PVC SN 4
- >>>— SPLAŠKOVÁ KANALIZACE
- >>>>— LEZATÁ – PP SNI0
- >>>>>— SPLAŠKOVÁ KANALIZACE ČISTÁ
- >>>>>>— LEZATÁ – PP SNI0
- >— DEŠŤOVÁ KANALIZACE (GRAVIT.)
- >>— LEZATÁ – PVC SN 4
- >>>— DEŠŤOVÁ KANALIZACE (GRAVIT.)
- >>>>— LEZATÁ – PP SNI0

PRACOVNÍ VERZE

A

010203040506070809

102030

M

±0.000

Bp v

6.0

4.0m

2.0

±0.000

407.20

AUTORIZACEIng. Jaroslav Kovář, č.a.1001387

AS PROJECT CZ s.r.o.

ARCHITEKTURA, PROJEKCE, ENGINEERING, DODAVATELSKÁ ČINNOST A PRODEJ
U PROSTŘEDNÍHO MLÝNA 128, 393 01 PELHŘIMOV, TEL.: 565 323 249, WWW.ATELERAS.CZ

hlavní architekt

hlavní projektant

zodpovědný projektant

vypracoval

Zák. a Buchtla

Ing. Vladimír Zák f.

Ing. Jaroslav Kovář

Ing. Jaroslav Kovář

Akce :

REKONSTRUKCE ZEMNÍHO STADIONU V TŘEBÍČI

INVESTOR:

Město Třebíč, Karišova náměstí 104/55, 674 01 Třebíč
IČO: 002 90 629

MÍSTO STAVBY:

parc.č. 2895, 2892, 7305, 150/1, 2456, 150/5, k.ú. Třebíč
dceř. Třebíč, kraj Vysočina

CHARAKTER STAVBY:

stavební úpravy, přístavba, vestavba

DOKUMENTACE:

D dokumentace objektů
D.01 SMI Zmíní stadion
D.01.04g TECHNICKÁ PŘÍLOHA STAVEB – ZDRAVOTNICKÁ

OBSAH:


MĚŘÍTKO:

1:100

ČÍS. VÝKRESU:

D.01.04g24

TOTO DOK. JE POUŽITO V KONTAKTU S PŘÍLOHOU D.01.04g24 A JE POUŽITO V KONTAKTU S PŘÍLOHOU D.01.04g24
AUTORSKOU A JE OCHRÁNĚNO JAKO VELEK AUTORSKOU ZÁKONEM Č.127/2000 Sb. V PLÁNĚ ZEMNÍ

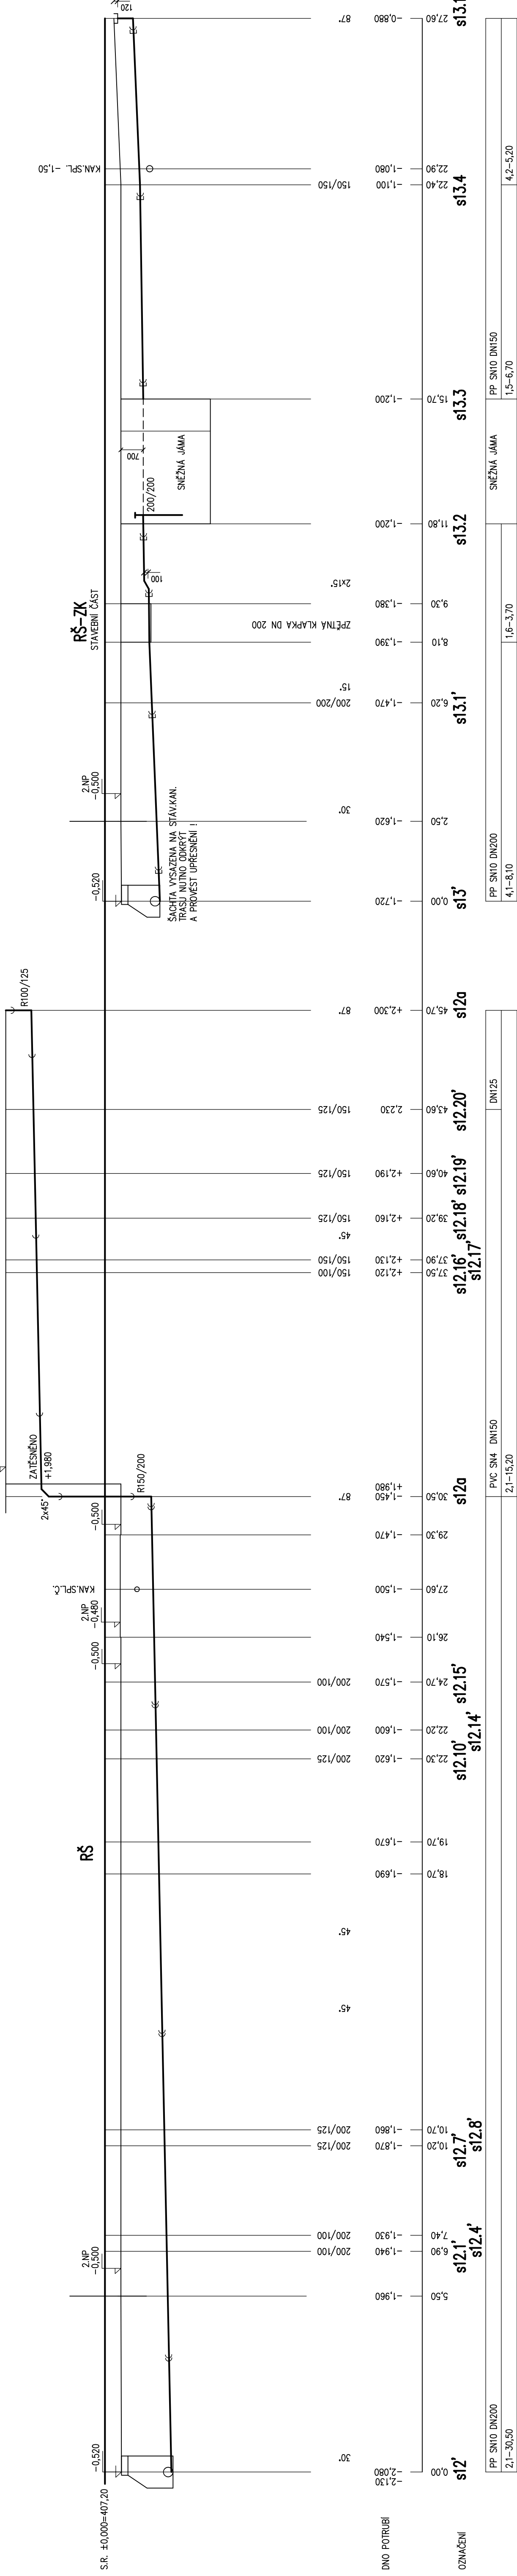

PATY VEDLEJŠÍCH TRAS -1,400

PATY VEDLEJŠÍCH TRAS +2,350

PATNÍ KOLENA VEDLEJŠÍCH VĚTVÍ BUDOU NA KOTĚ -1,270

PATNÍ KOLENA VEDLEJŠÍCH VĚTVÍ BUDOU NA KOTĚ -1,000