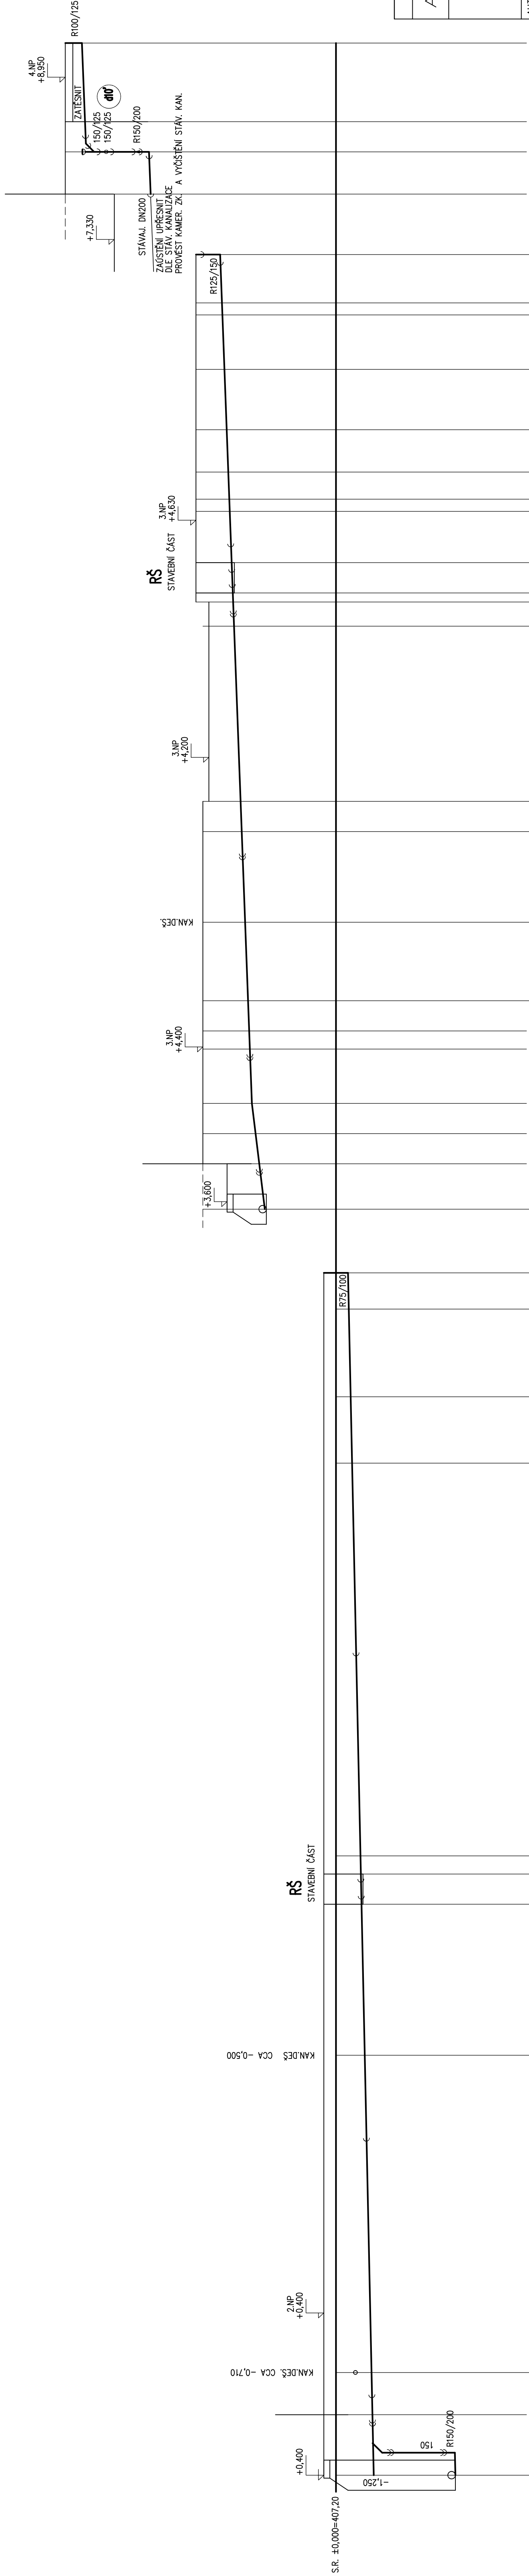


## POZNÁMKA

PŘED ZAPOČETÍM PRACÍ OVĚŘIT STÁVAJÍCÍ TRASY, ZVLÁŠTĚ V MÍSTĚ NAPOJENÍ A KŘÍŽENÍ

## LEGENDA

—	)	SPLAŠKOVÁ KANALIZACE LEŽATÁ – PVC SN 4
—	)	SPLAŠKOVÁ KANALIZACE LEŽATÁ – PP SNI0
—	)	SPLAŠKOVÁ KANALIZACE ČISTÁ LEŽATÁ – PP SNI0
—	E	DEŠŤOVÁ KANALIZACE (GRAVIT.) LEŽATÁ – PVC SN 4
—	E	DEŠŤOVÁ KANALIZACE (GRAVIT.) LEŽATÁ – PP SNI0

[illegible]PATY VEDLEJŠÍCH TRAS -0,400

ANALYZACE – PODÉLNÉ ŘEZY 3	MĚŘÍTKO: 1:100	ČÍS. VÝKRESU: <b>D.01.04a.23</b>
----------------------------	-------------------	-------------------------------------

TOTO DÍLO JE DUŠEVNÍM VLASTNICTVÍM SPOLUAUTORŮ FIRMY AS PROJEKT CZ s.r.o. POUŽITÍM, O NAKLÁDÁNÍ S DÍLEM ROZHODUJÍ SPOLUAUTORŮI AS PROJEKT CZ s.r.o. JE PŘEDMĚTEM PRÁVA AUTORSKÉHO A JE CHRÁNĚNO JAKO CELEK AUTORSKÝM ZÁKONEM č.121/2000 Sb. V PLATNÉM ZNĚNÍ.

AUTHORIZACE	Ing. Jaroslav Kovář, č.a.1001387
AS PROJECT CZ s.r.o.	
ARCHITEKTURA, PROJEKCE, ENGINEERING, DODAVATELSKÁ ČINNOST A PROJEKCE U PROSTŘEDNÍHO MLÝNA 128, 393 01 PELHŘIMOV, TEL.: 565 323 249, WWW.ATELIERAS.CZ	
Hlavní architekt	Ing. Vladimír Zák ř.
Zák a bucha	Ing. Jaroslav Kovář
Hlavní projektant	Ing. Jaroslav Kovář
Zodpovědný projektant	Ing. Jaroslav Kovář
Vypracoval	Ing. Jaroslav Kovář

AKCE :	<b>RENTALIZACE ZIMNÍHO STADIONU V TRÉBIČI</b>		
INVESTOR:	Město Trébič, Karlovo náměstí 104/55, 674 01 Trébič IČO: 002 90 629	FORMÁT	SA4
MÍSTO STAVBY:	parc.č. 2695, 2692, 7305, 150/1, 2456, 150/5, k.ú. Trébič dole Trébič, kraj Vysočina	DATUM	2021
CHARAKTER STAVBY:	stavební úpravy, přístavba, vestavba	STUPEŇ DOK.	DPS
DOKUMENTACE:	D dokumentace objektů D.01 S01 Zimní stadion	Č. ZAKÁZKY	954/18
	D.01.04a TECHNICKÁ PŘÍRŮČKA STAVEB – ZDRAVOTNICKÁ	Č. ARCHIVNÍ	954/CZ
OBSAH:		MĚŘÍTKO:	1:100
	<b>KANALIZACE – PODÉLNÉ ŘEZY 3</b>	ČÍS. VÝKRESU:	<b>D.01.04a.23</b>

TOTO DÍLO JE DUŠEVNÍM VLASTNICTVÍM SPOLUAUTORŮ FIRMY AS PROJEKT CZ s.r.o. POUŽITÍM, O NAKLÁDÁNÍ S DÍLEM ROZHODUJÍ SPOLUAUTORŮI AS PROJEKT CZ s.r.o. JE PŘEDMĚTEM PRÁVA AUTORSKÉHO A JE CHRÁNĚNO JAKO CELEK AUTORSKÝM ZÁKONEM č.121/2000 Sb. V PLATNÉM ZNĚNÍ.