



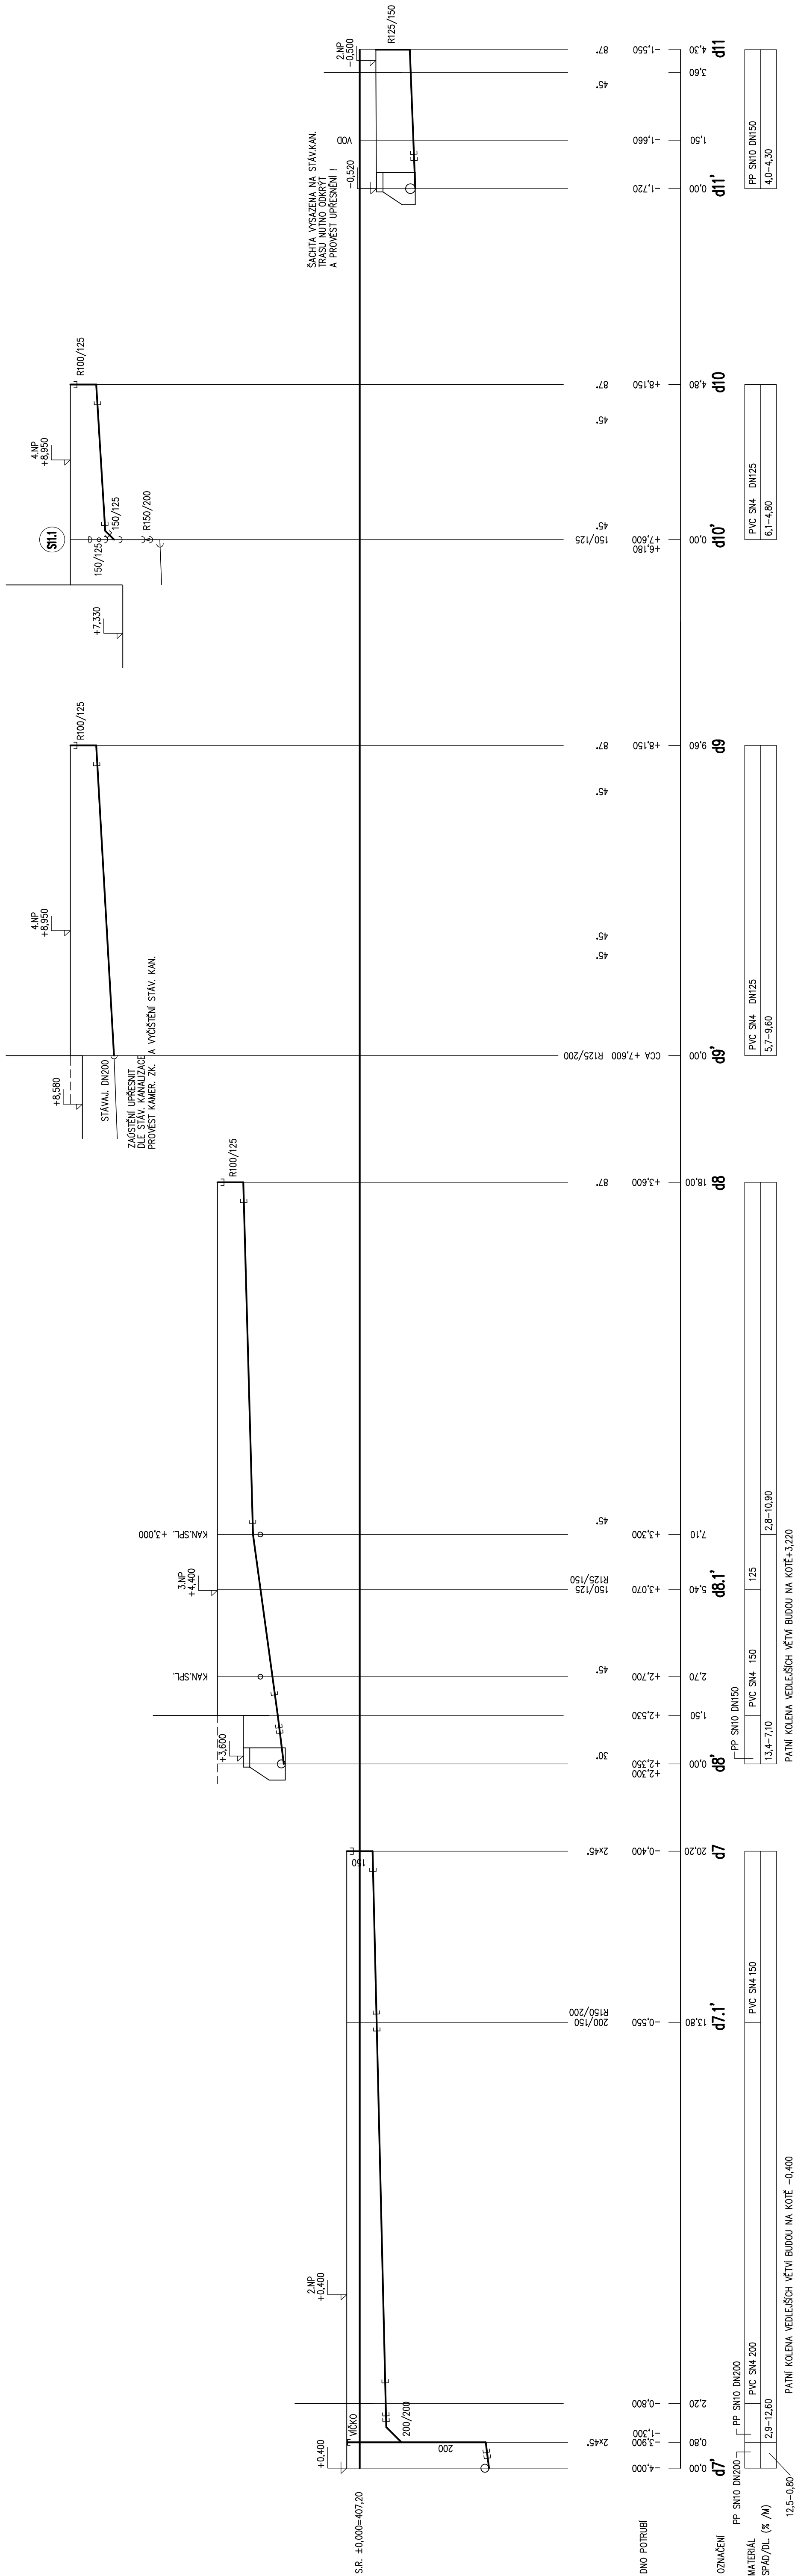

POZNÁMKA

PŘED ZAPOČETÍM PRACÍ OVĚŘIT STÁVAJÍCÍ TRASY, ZVLÁŠTĚ V MÍSTĚ NAPOJENÍ A KŘÍŽENÍ

LEGENDA

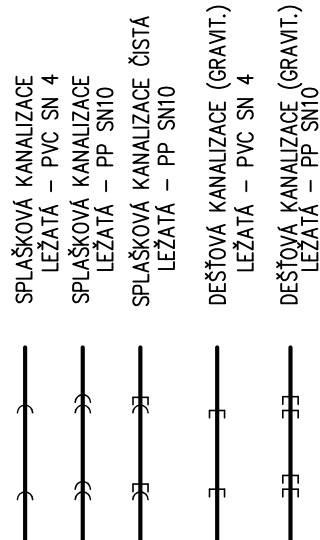

A	01	02	03	04	05	06	07	08	09	M			Bpv	±0,000 407,20
	10		20		30		4,0m		6,0					
AUTORIZACE														
Ing. Jeroslav Kovář, č. a. 1001387														

AS PROJECT CZ s.r.o.	
ARCHITEKTURA, PROJEKCE, ENGINEERING, DODAVATELSKÁ ČINNOST A PRODEJ STŘEDNÍHO MLÝNA 128, 393 01 PELHŘIMOV, TEL.: 565 323 249, WWW.ALTERIAS.CZ	
hlavní projektant	zodpovědný projektant
Žák a Buchta	Ing. Jaroslav Kovář
	upravoval
	Ing. Jaroslav Kovář

Akce :		RENTALIZACE ZIMNÍHO STADIONU V TŘEBÍČI	
INVESTOR:	Město Třebíč, Křižova náměstí 104/55, 674 01 Třebíč IČO: 002 98 629	FORMAT	5A4
MÍSTO STAVBY:	parc.č. 2895, 2892, 7305, 150/1, 2456, 150/5, k.ú. Třebíč obec Třebíč, kraj Vysočina	DATUM	2021
CHARAKTER STAVBY:	stavební úpravy, příloha, vestavba	STUPEŇ DOK.	DPS
DOKUMENTACE:	D dokumentace ob jektů	Č. ZAKÁZKY	954/18
	D.01 S01 Zimní stadion	Č. ARCHIVNI	954/CZ
	D.01.04a TECHNIKA PROSTŘEDÍ STAVEB – ZPRÁVOTECHNIKA		
OBSAH:		MĚŘITKO:	1:100
		ČÍS. VKRESU:	D.01.04a.26
KANAIZACE – PODELNÉ ŘEZY 6			
TOTO DÍLO JE DOŠLÝM VLASTNÍM VYPRACOVÁNÍM FIRMY AS PROJEKT CZ s.r.o. PŘEDÁNÝM S DOKLADY SMLUVY O KANALIZACI S DÍLEM ROZKROUŽENÝM SPOLUAUTOR SÍM AS PROJEKT CZ s.r.o. A JE PŘEDMĚTEM PRÁVA AUTORSKÉHO A JE OCHRÁNĚNO JAKO CELEK AUTORSKÝM ZÁKONEM Č.127/2000 Sb. V PLÁNNÉM ZNĚNÍ.			