


Detail $-3-$


(Detail -4- obdobně)

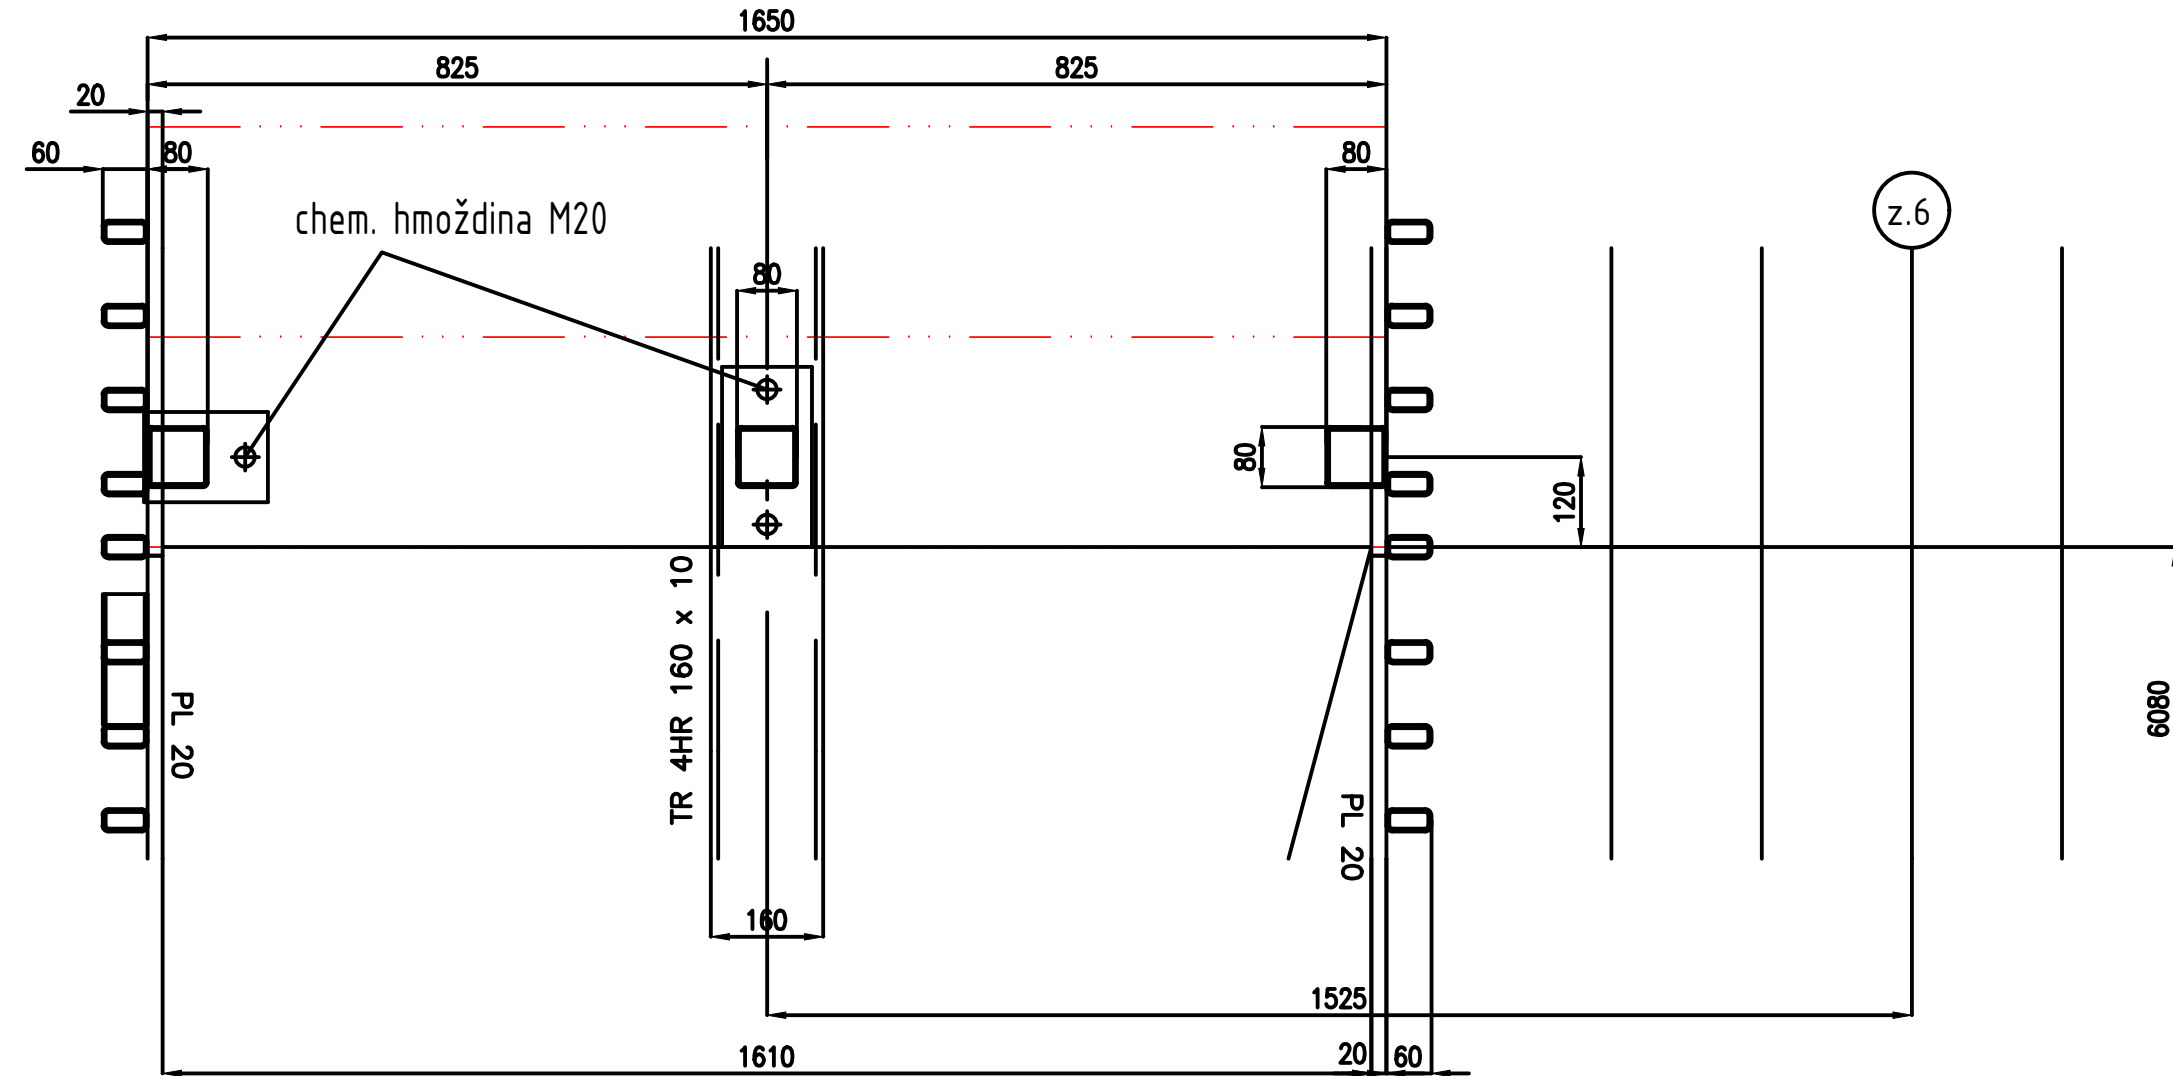



ŘEZ SK-Z6

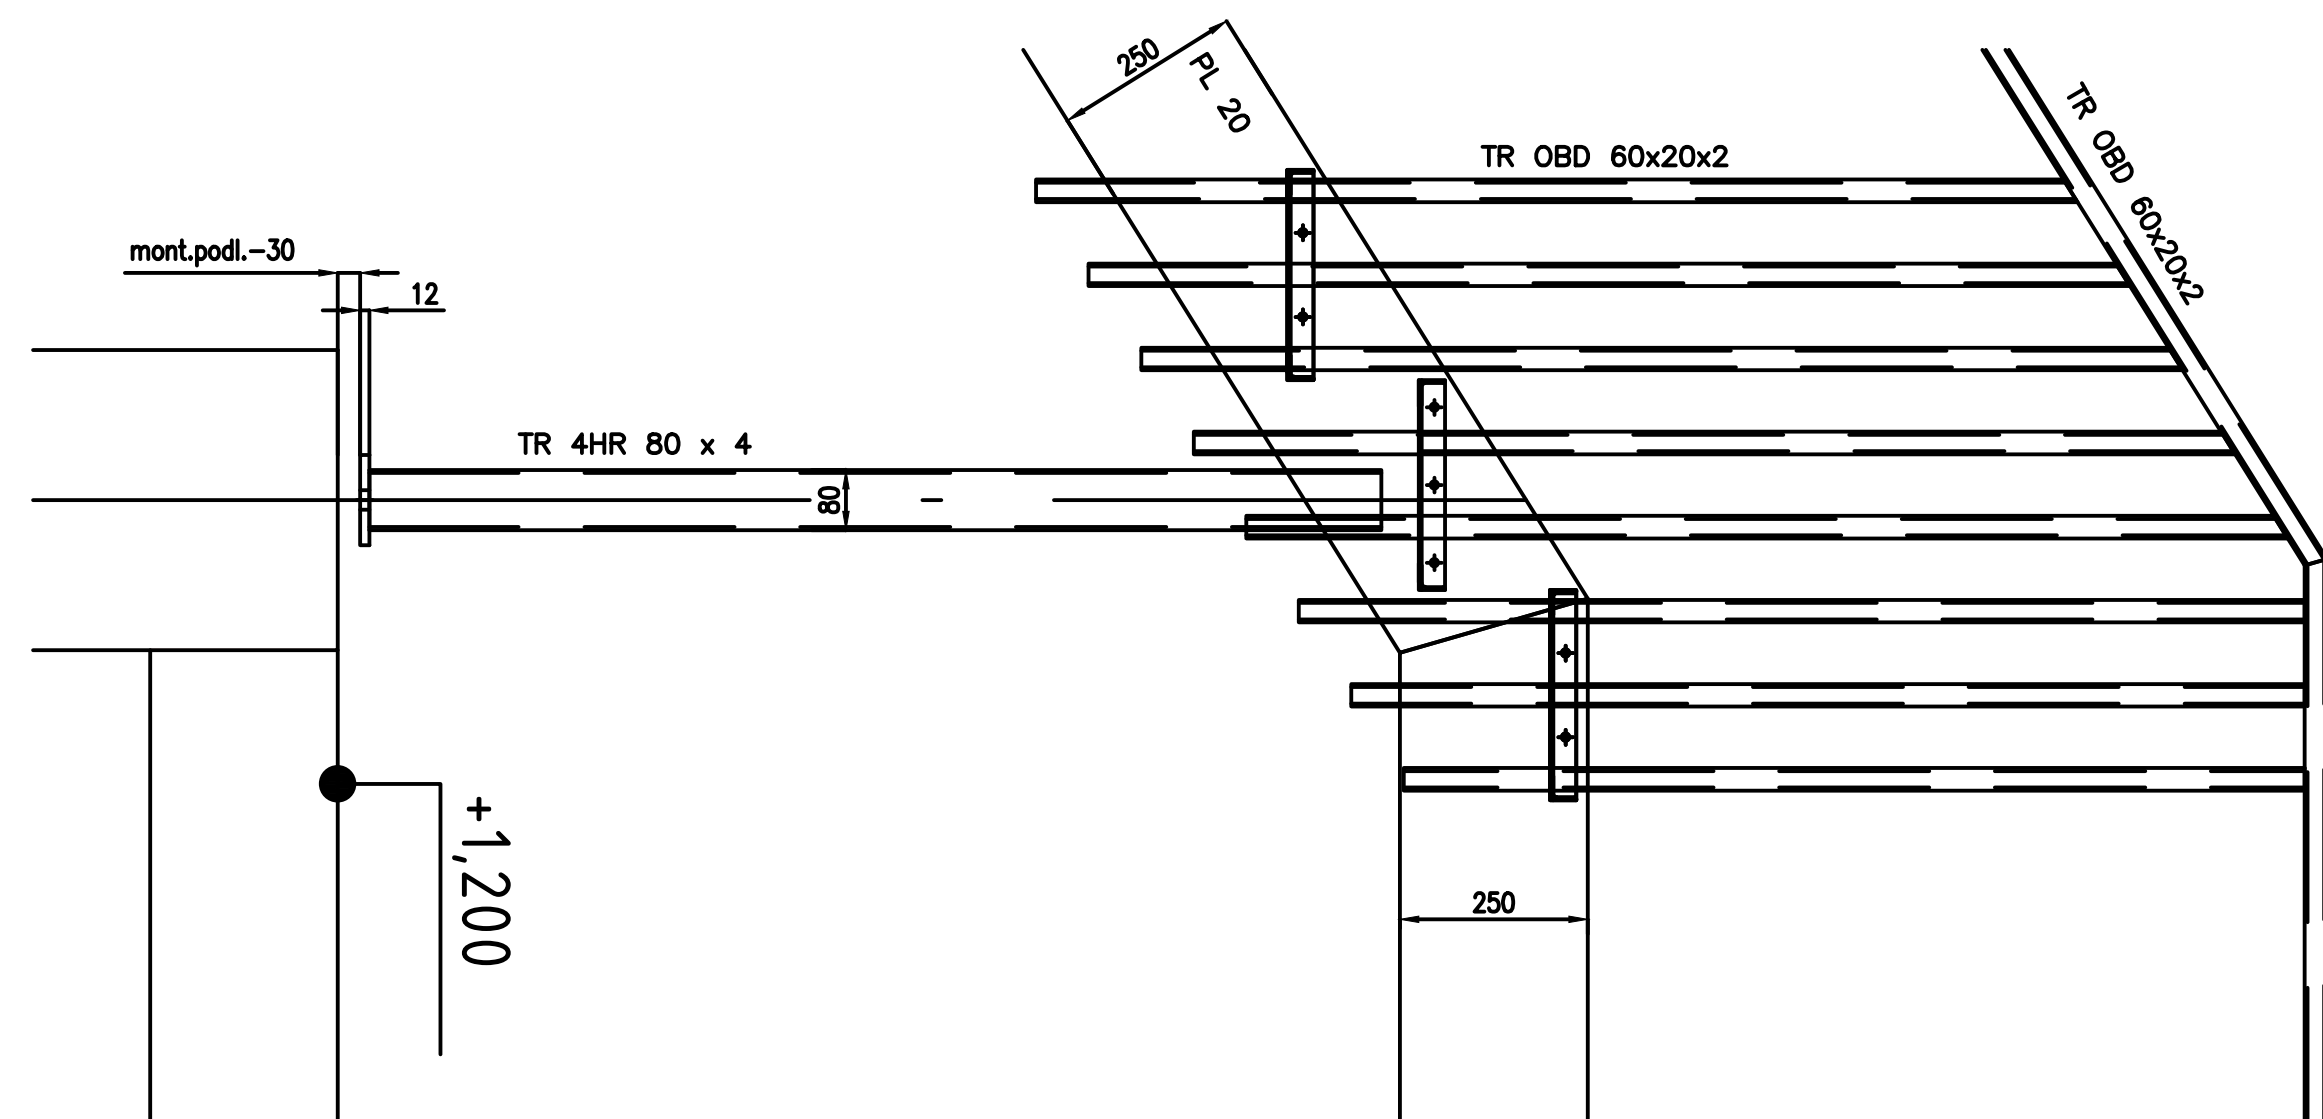




ŘEZ AA

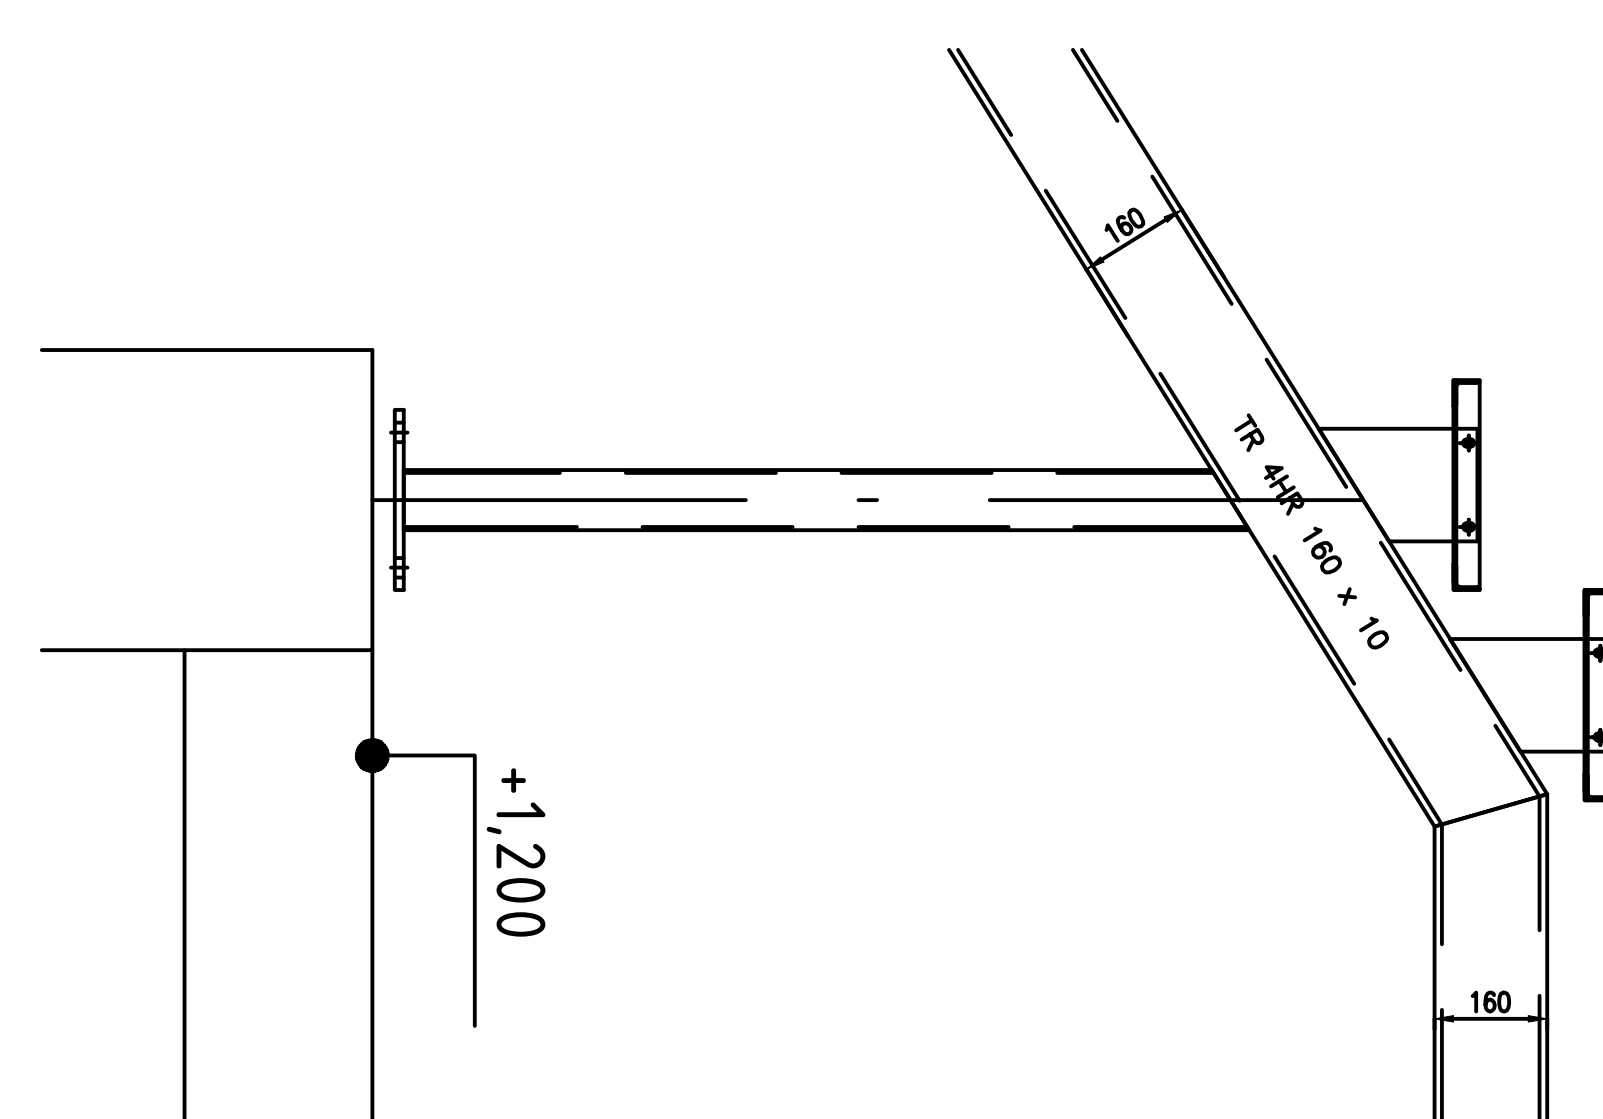


ŘEZ SK-Z7

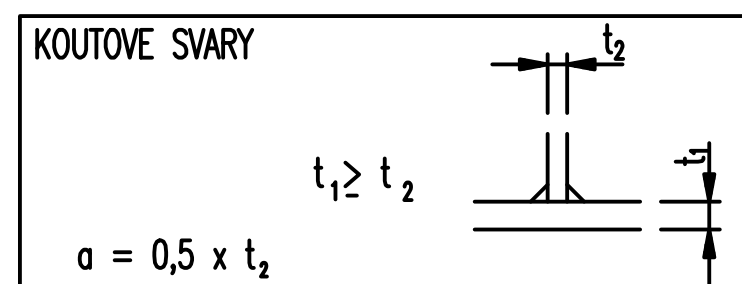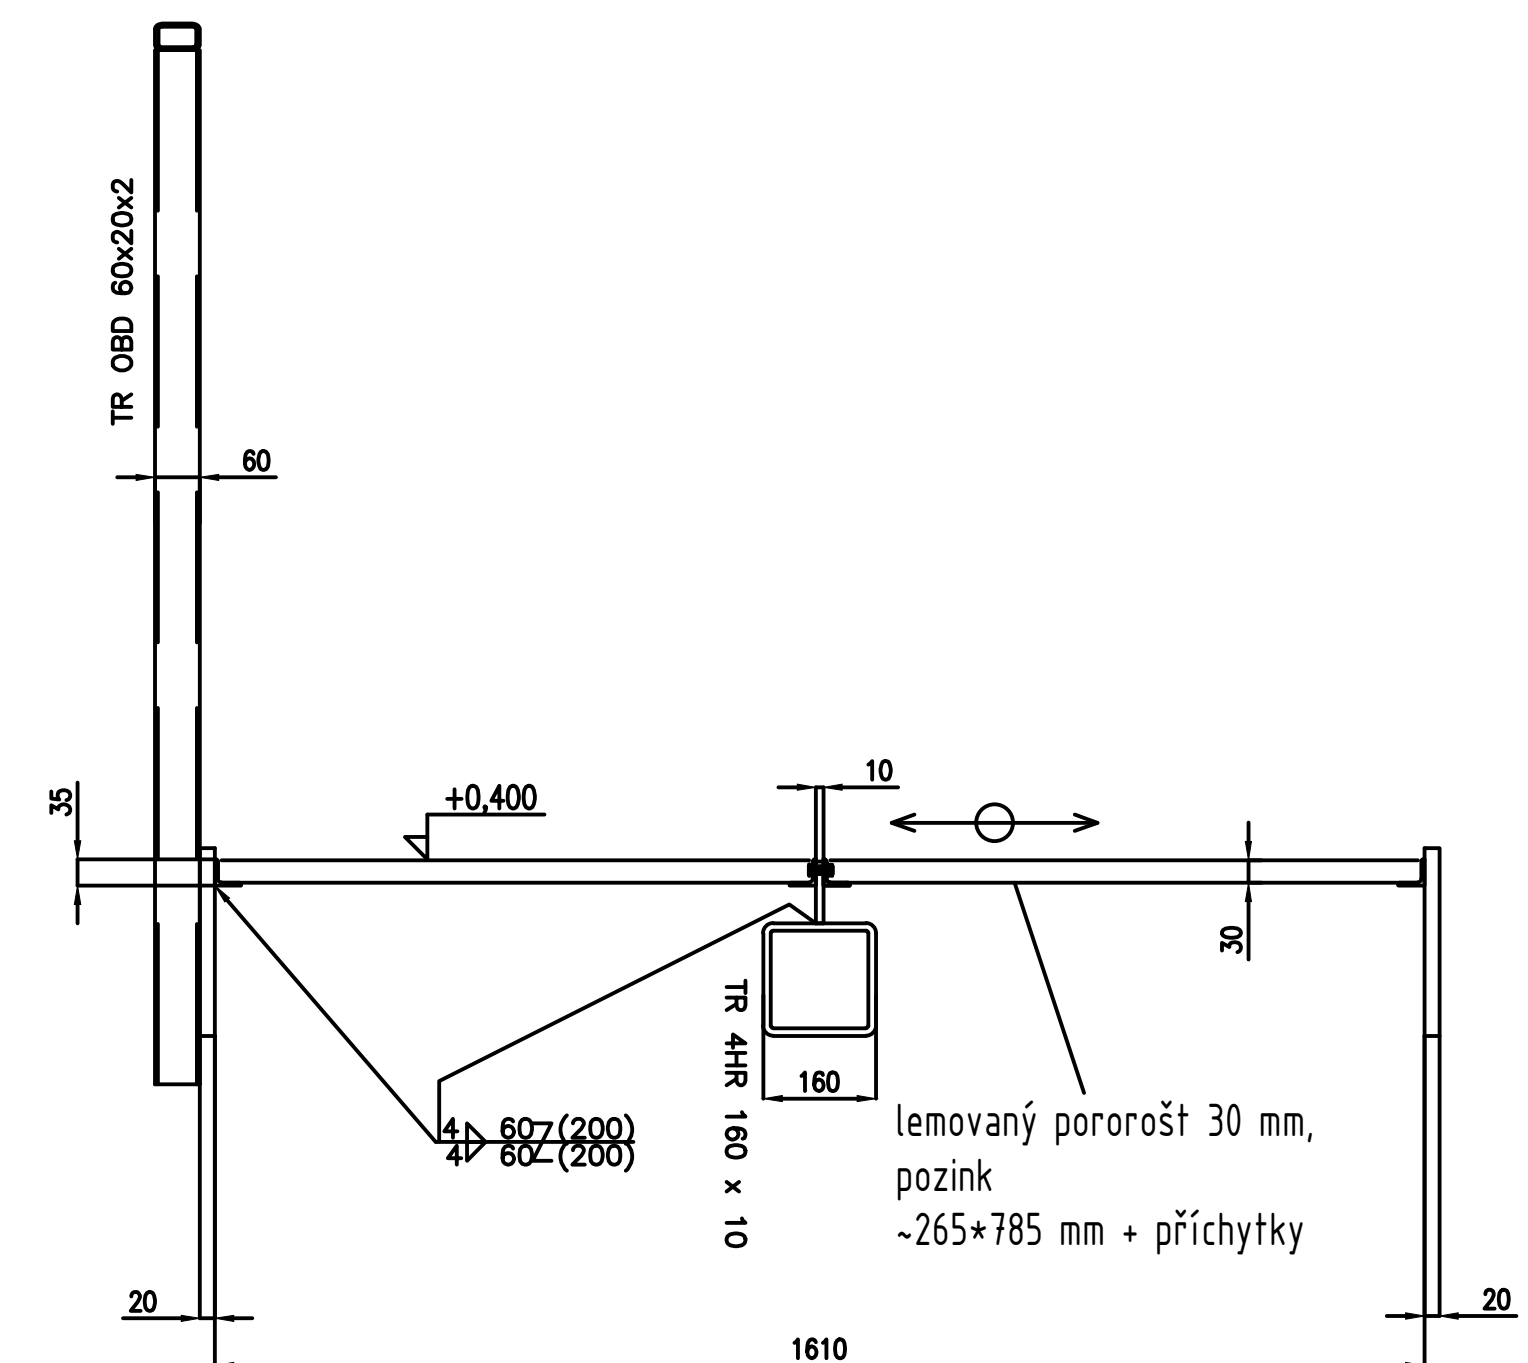


Detail $-1-$

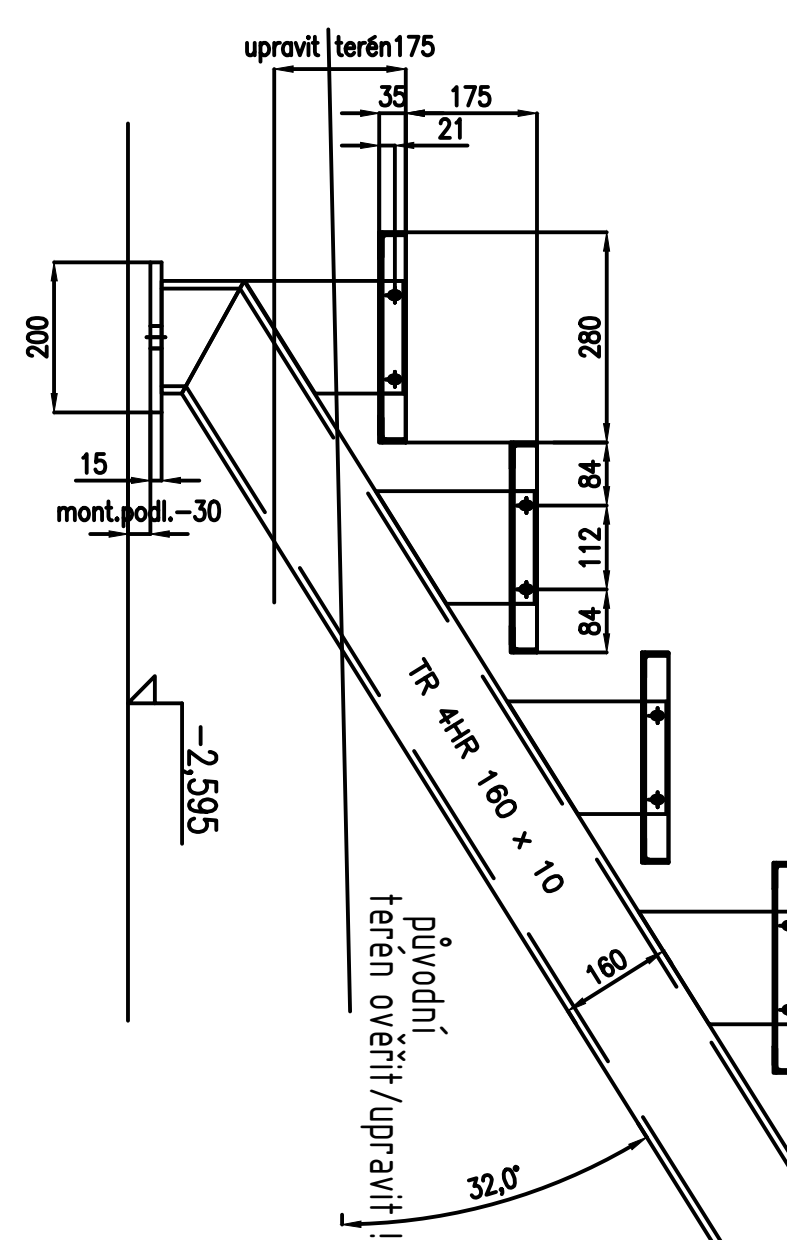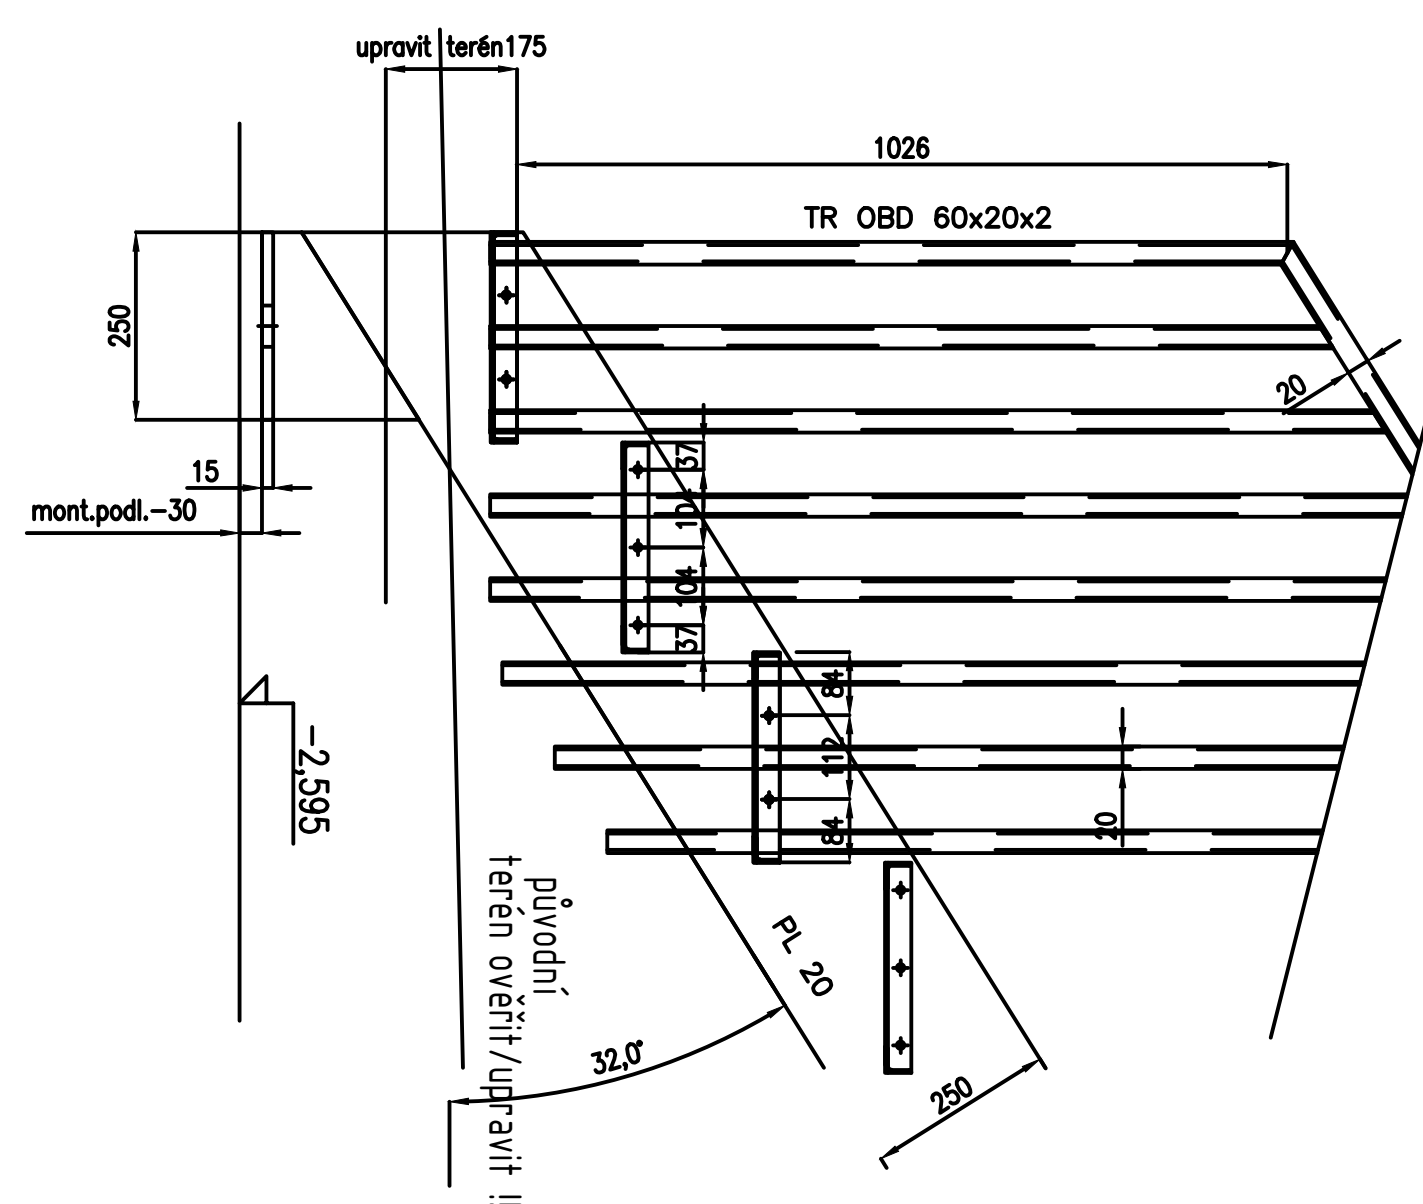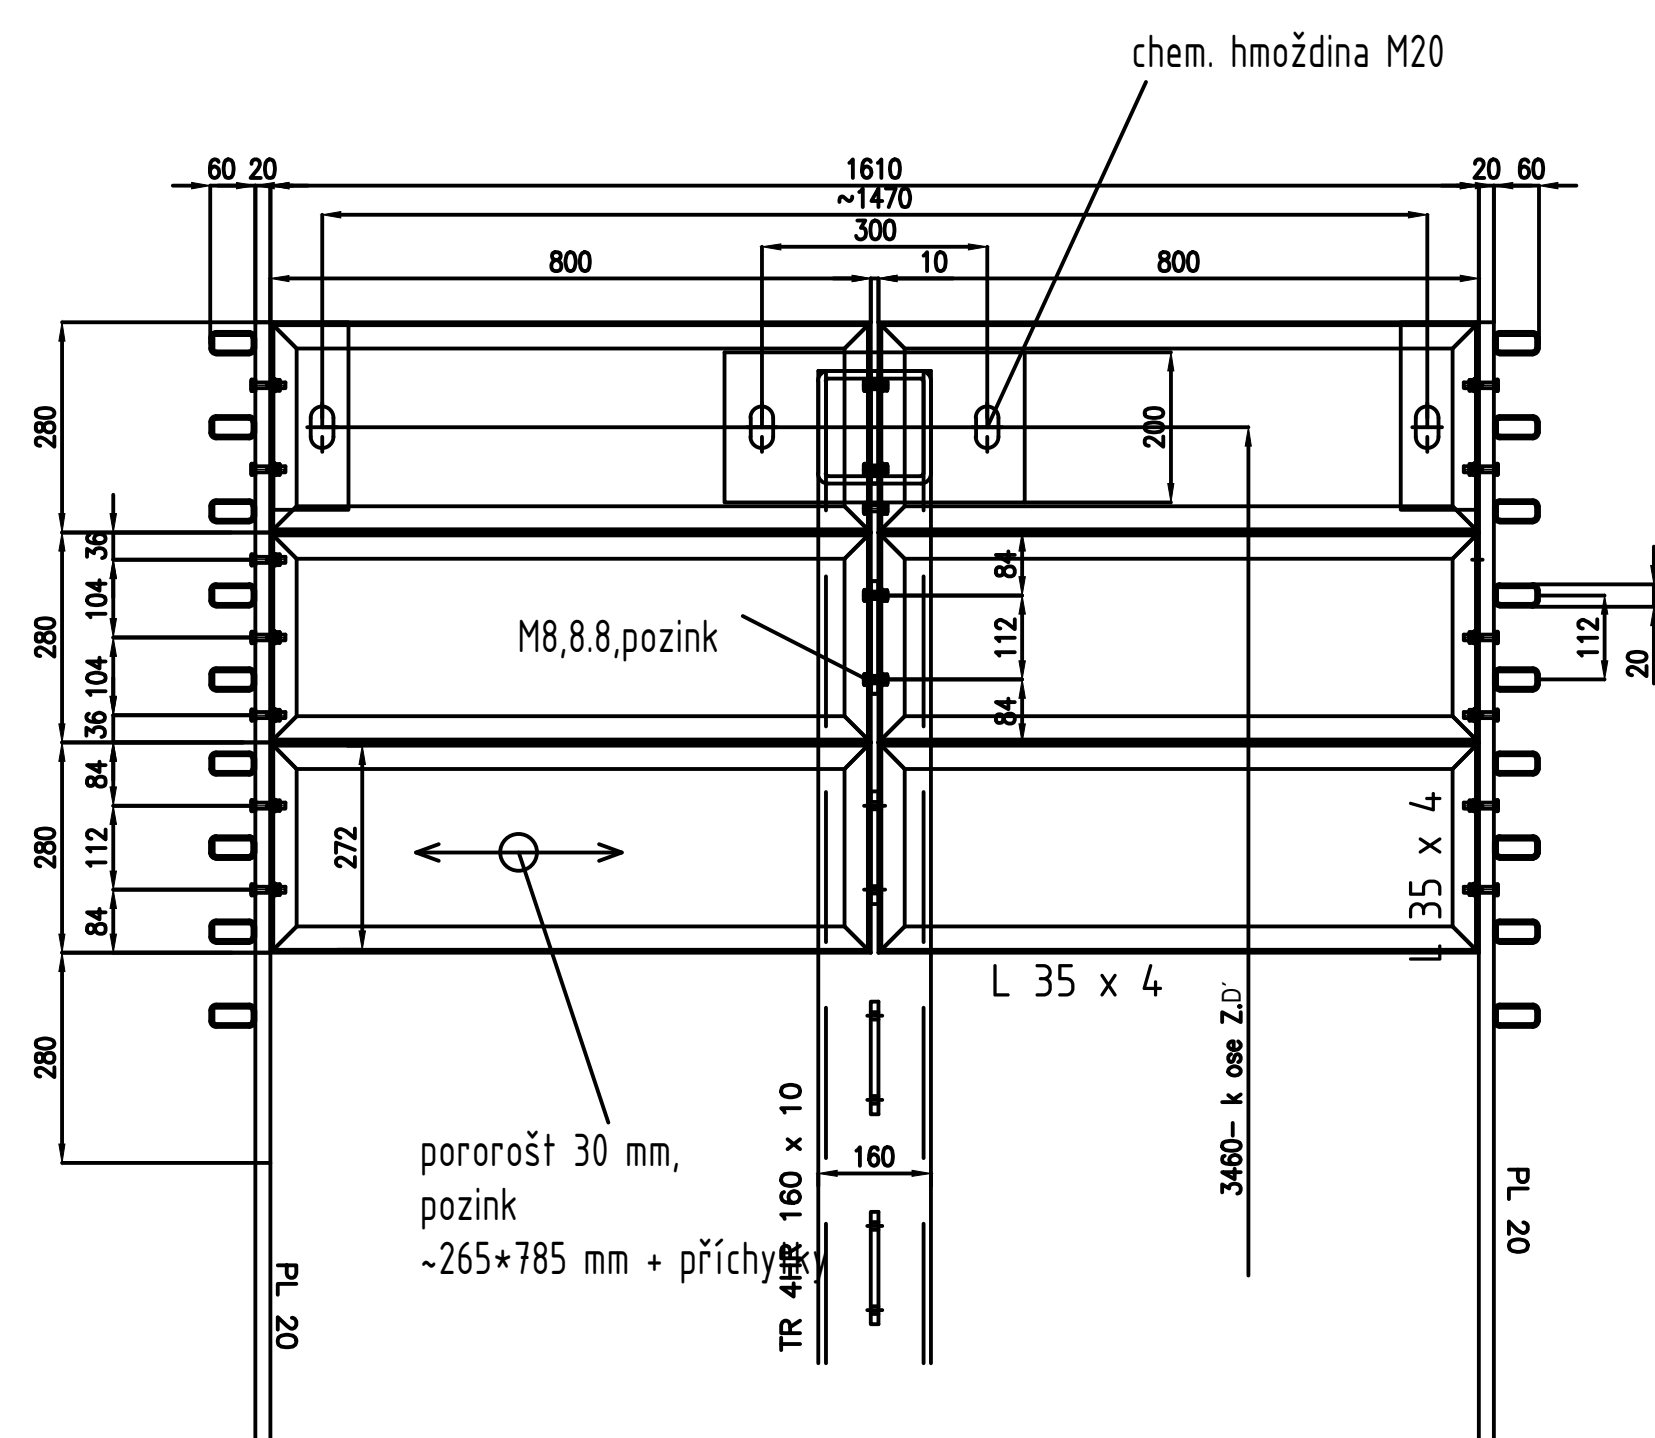

ŘEZ SK-Z6

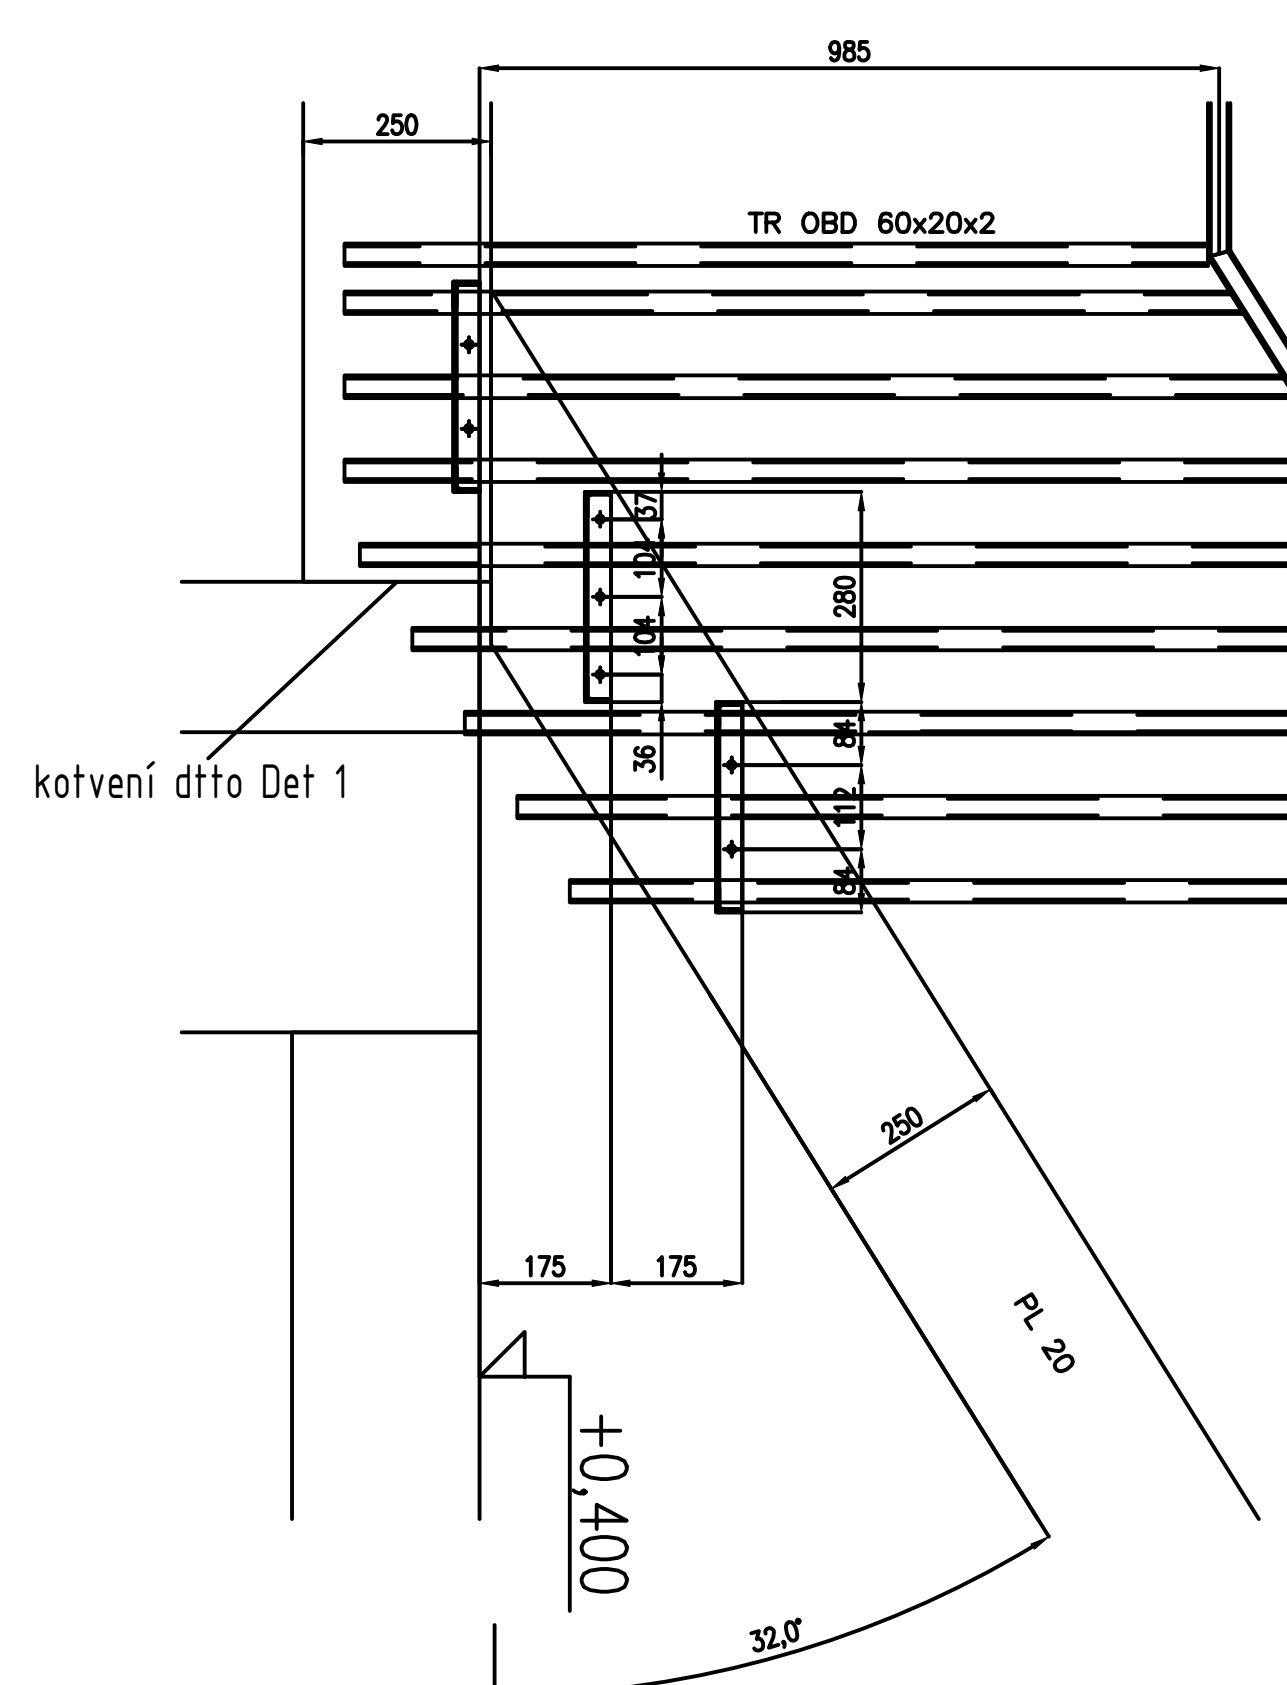

ŘEZ AA

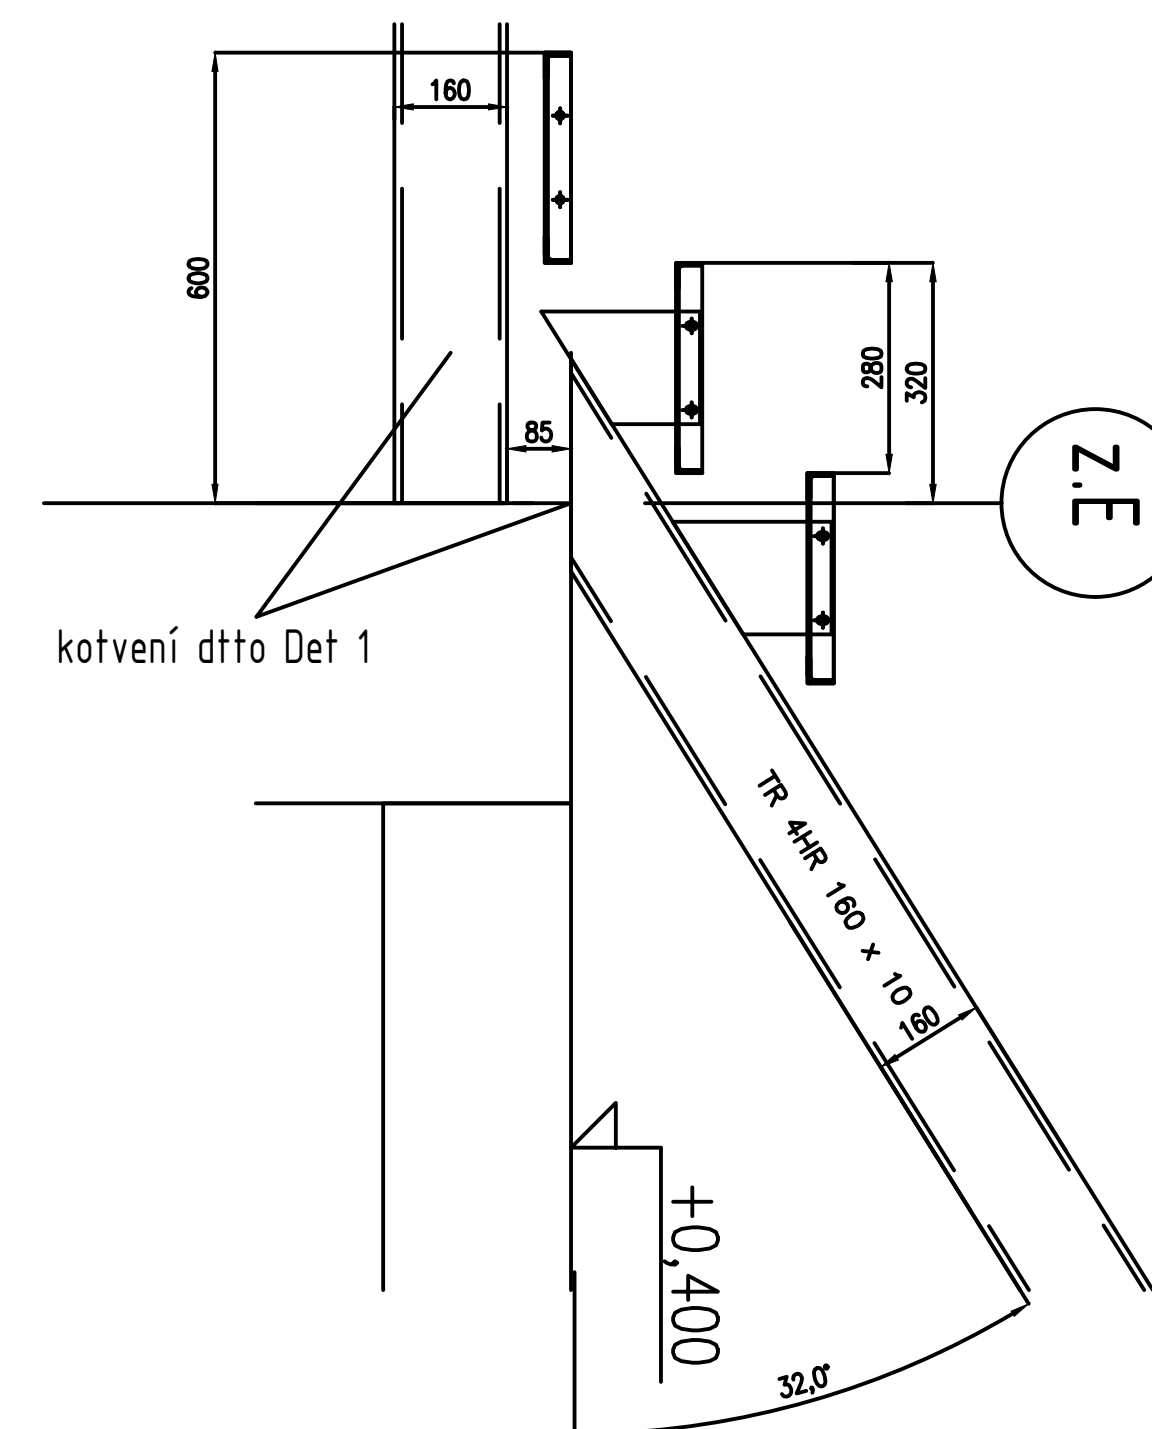

POZNÁMKA:

PŘÍPADNĚ NEJASNĚ SVARY BUDOU
VYJASNĚNY NA DÍLNĚ PŘI VÝROBĚ !!



VEŠKERÉ VÝZTUHY VAŘIT:  TLOUŠŤKA DLE MATERIÁLU








U JEDNOTLIVÝCH POLOŽEK JE ZA JAKOSTÍ PRVKU UVEDEN POČET KUSŮ PRVKU V DANÉM DÍLCI

VŠECHNY NEPOPSANÉ SVARY: 	U KOUTOVÝCH SVARŮ JE ROZMĚR 4
BEZ ČÍSLA SE JEDNÁ O SVAR VELIKOSTI 4	


[illegible]

ČÍSLO REVIZE	DATUM REVIZE	POPIS REVIZE
00	9.3.2022	PRVNÍ VYDÁNÍ

LEGENDA

A	01	02	03	04	05	06	07	08	09	M							Bpv	±0,000
	10			20			30				2,0	4,0m	6,0	407,20				

AUTORIZACE	Ing. JIŘÍ Žizka 0500180, ober SaD
------------	-----------------------------------


AS PROJECT CZ s.r.o.
 ARCHITECTURA, PROJEKCE, ENGINEERING, DODÁVATELSKÁ ČINNOST A PRODEJ
 U PROSTŘEDNÍHO MLÝNA 128, 393 01 PELHÁŘOV, TEL.: 565 323 249, WWW.ATELIERAS.CZ

Hlavní architekt	Hlavní projektant	Zodpovědný projektant	Vypracoval
Zák – Buchta	Ing. Vlastimír Zák	Ing. Jiří Zizka	Ing. Marján Holéřšíř

INVESTOR:	Mesto Trebiš, Karlovo nám. 104/55, 674 01 Trebiš,	FORMÁT	6*4
-----------	---	--------	-----

ICO: 002 90 629		
MÍSTO STAVBY: parc.č. 2695, 2692, 7305, 150/1, 2456, 150/5, k.ú. Theřín	DATUM	02/2022

obec Třebíč, kraj Vysočina			
CHARAKTER STAVBY:	ocelová konstrukce stěn + vestavba	STUPEŇ DOK.	DPS

DOKUMENTACE: D.01.02b stavební konstrukční řešení – ocelové konstrukce	Č. ZAKÁZKY	954/18
	Č. ARCHIVNÍ	954/CZ

	06.09.20	

---------------	------------	------------

TOTO DÍLO JE DOLEPŠENÉ VLASTNÍČNÍM SPOLUPRÁCEJÍM TYPSET A/S PROJEKCI CZ S.R.O., PULCHRYM, U NAKLADNÍKŮ S DÍLEM RŮZNÝMI SPOLUPRÁCEJÍMI A/S PROJEKCI CZ S.R.O. JE PŘEDMĚT PRÁVA AUTORSKÉHO A JE CHRÁNĚNO JAKO CELEK AUTORSKÝM ZÁKONEM č.121/2000 Sb. V PLATNÉM ZNĚNÍ.