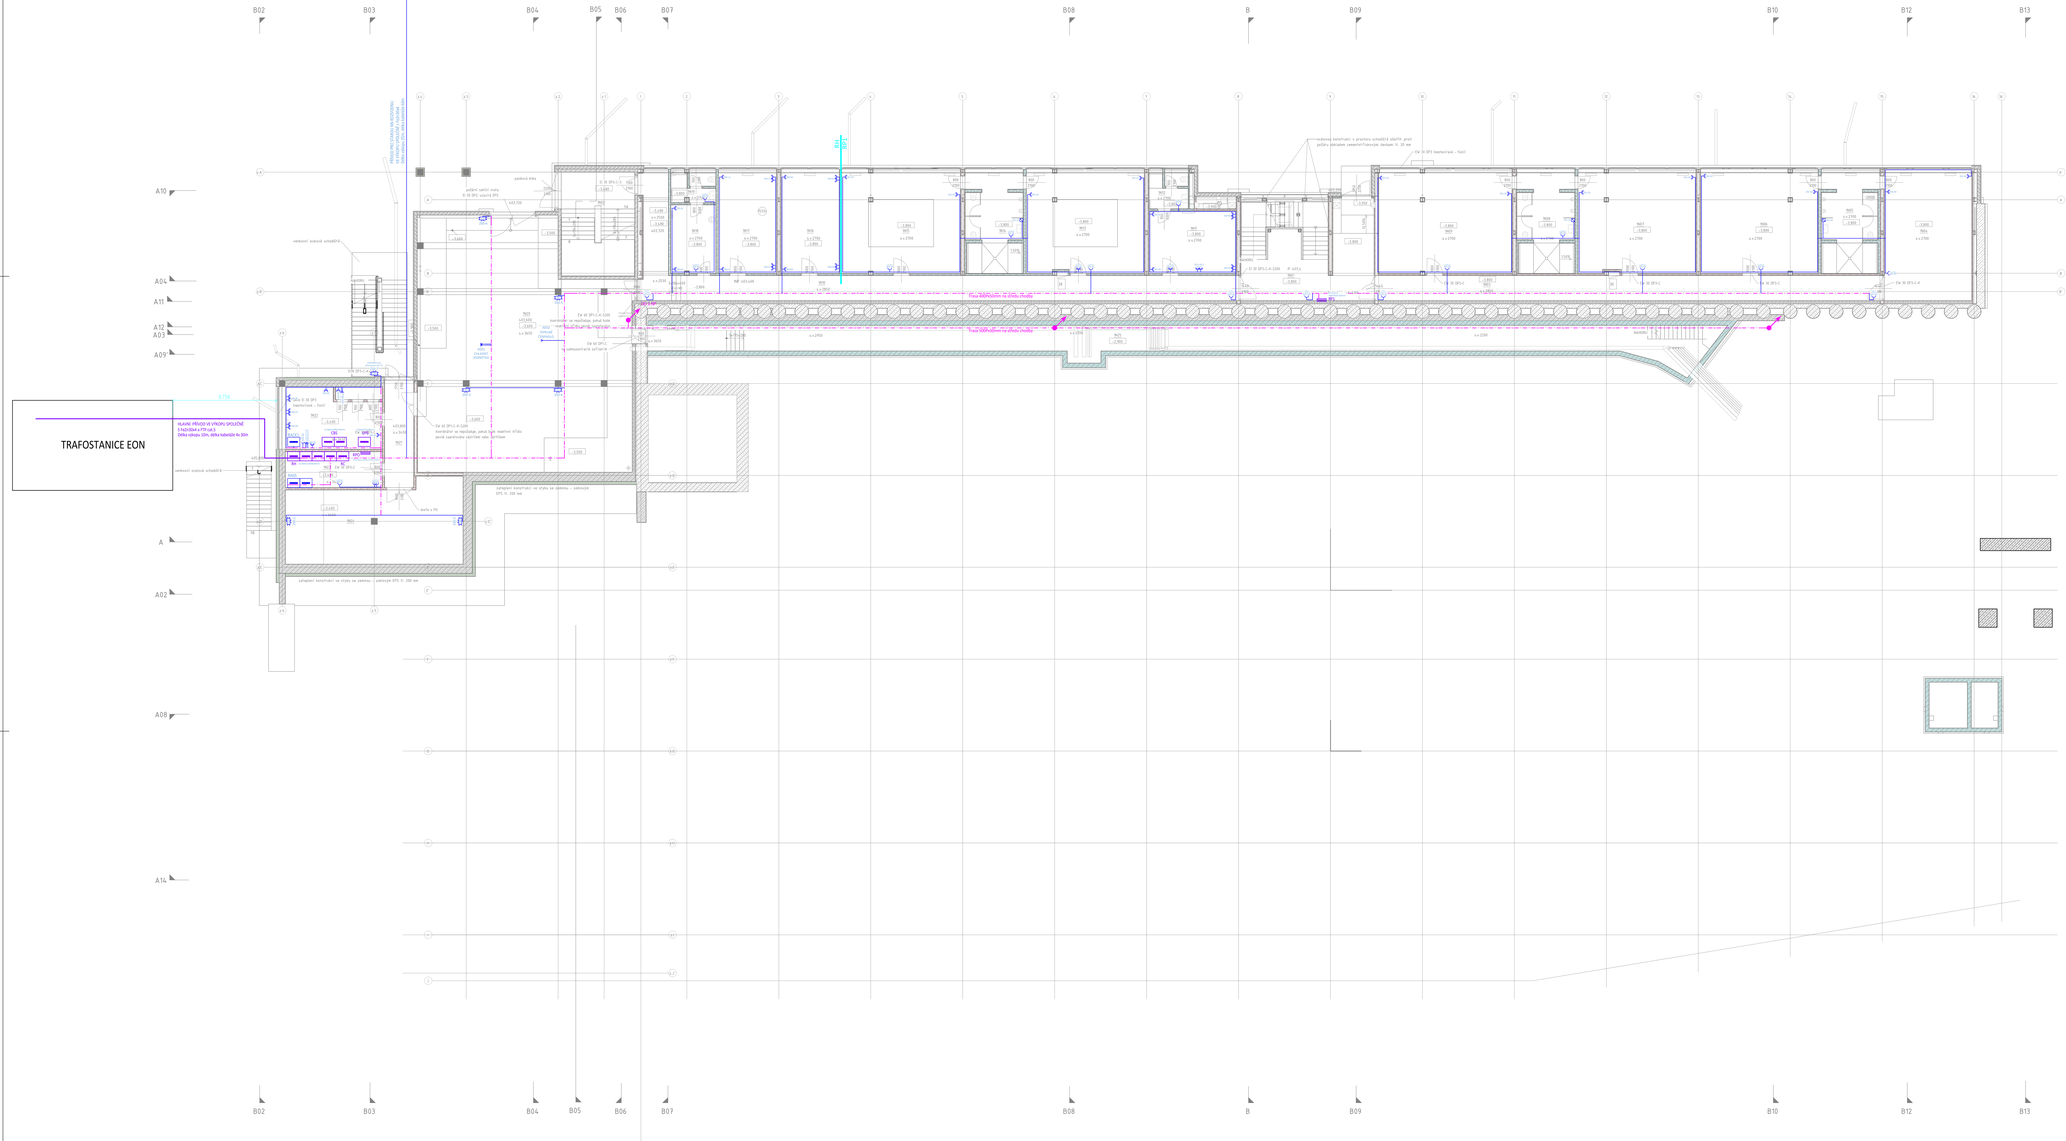
TRAFOSTANICE EON
HLAVNÍ PŘÍVOD VE VRSTVĚ SPOLEČNÉ
1 kV/24bd x 4*Al 4x1
Délka cívky: 20m, délka kabelů do 30m
4CYKY
venkovní svislá schodišťová rampa
vstup
D
vstup
D
vstup
D