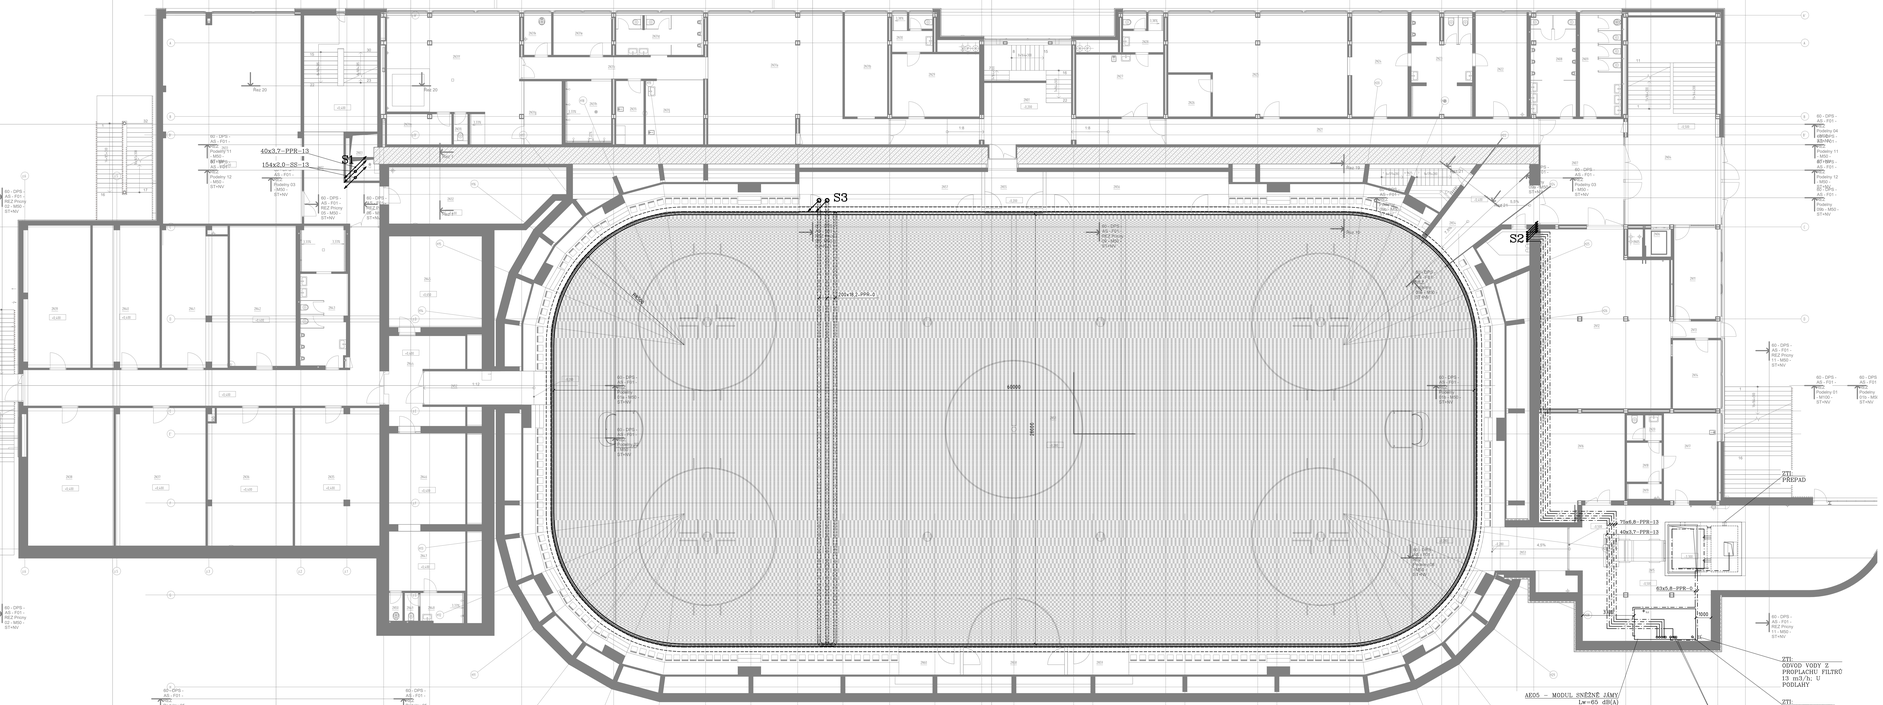

legenda místností 2.NP						
číslo	název	plocha	Povrchová úprava podlahy	Povrchová úprava stropu	Povrchová úprava stěny	svislý nátěr	Poznámka

LEGENDA OKRUHŮ

— 01 — — — —	OKRUH SPRCHOVÁNÍ ADMINISTRAČNÍCH CHLADÍCÍ (VODA, +10°C)	
— 02 — — — —	OKRUH NAPOUŠTĚNÍ BAZÉNU (VODA, +40°C)	
— 03 — — — —	OKRUH SPRCHOVÁNÍ SNĚŽNÉ JÁMY (VODA, +30°C)	
— 04 — — — —	OKRUH SPRCHOVÁNÍ SNĚŽNÉ JÁMY (VODA, +0°C)	
— 05 — — — —	PŘÍVOD STUDENÉ VODY (VODA, +10°C)	
— 06 — — — —	OKRUH PŘÍVODU TEPNÉ VODY (VODA, +80°C)	
— 07 — — — —	OKRUH VRATU TEPNÉ VODY (VODA, +50°C)	
— 21 — — — —	OKRUH PŘÍVODU OCHLAZENÉ TEPLA (NEG 30%, +30°C)	
— 22 — — — —	OKRUH VRATU OCHLAZENÉ TEPLA (NEG 30%, +35°C)	
— 23 — — — —	OKRUH PŘÍVODU OCHLAZENÝ CHLADU (NEG 30%, +10°C)	
— 24 — — — —	OKRUH VRATU OCHLAZENÉ CHLADU (NEG 30%, +15°C)	
— 31 — — — —	OKRUH PŘÍVODU CHLADU DO LÓDOVÉ PLOCHY (NEKAPALNÁ SMĚSNÁ 30%, -10°C)	
— 32 — — — —	OKRUH VRATU CHLADU Z LÓDOVÉ PLOCHY (NEKAPALNÁ SMĚSNÁ 30%, -13°C)	
— 41 — — — —	OKRUH PŘÍVODU CHLADU PRO KLIMATIZACI (VODA, +8°C)	
— 42 — — — —	OKRUH VRATU CHLADU PRO KLIMATIZACI (VODA, +12°C)	
— E — — E —	EXPANZNÍ POTRUBÍ	

75x6,8-PPR-O — VNĚJŠÍ PRŮMĚR x TL. STĚNY — MATERIÁL — TL. TEP. IZOLACE PE-HYSLETTEN, PPR-PUTRPROPLEN, EE-NEOREKLAMNÍ OCEL, EF-OCEL

AE01 — ZDROJ CHLADU Q=40-440kW, Qcp=500 kW, Pel=170,6kW
EUROVENT +10°C/+30°C, PERSONNAIRE -13°C/-10°C

AE02 — TEPELNÉ ČERPADLO Q=40-190kW, Qcp=220 kW, Pel=45kW
EUROVENT +10°C/+30°C, VODA +40°C/+50°C

AE03 — ODPARNÍKY CHLADU Q=40-320kW, Pel=8,6kW
EUROVENT +10°C/+30°C

AE05 — MODUL SNĚŽNÉ JÁMY Pel=21kW

| A | 01 | 02 | 03 | 04 | 05 | 06 | 07 | 08 | 09 | M | | | | | |