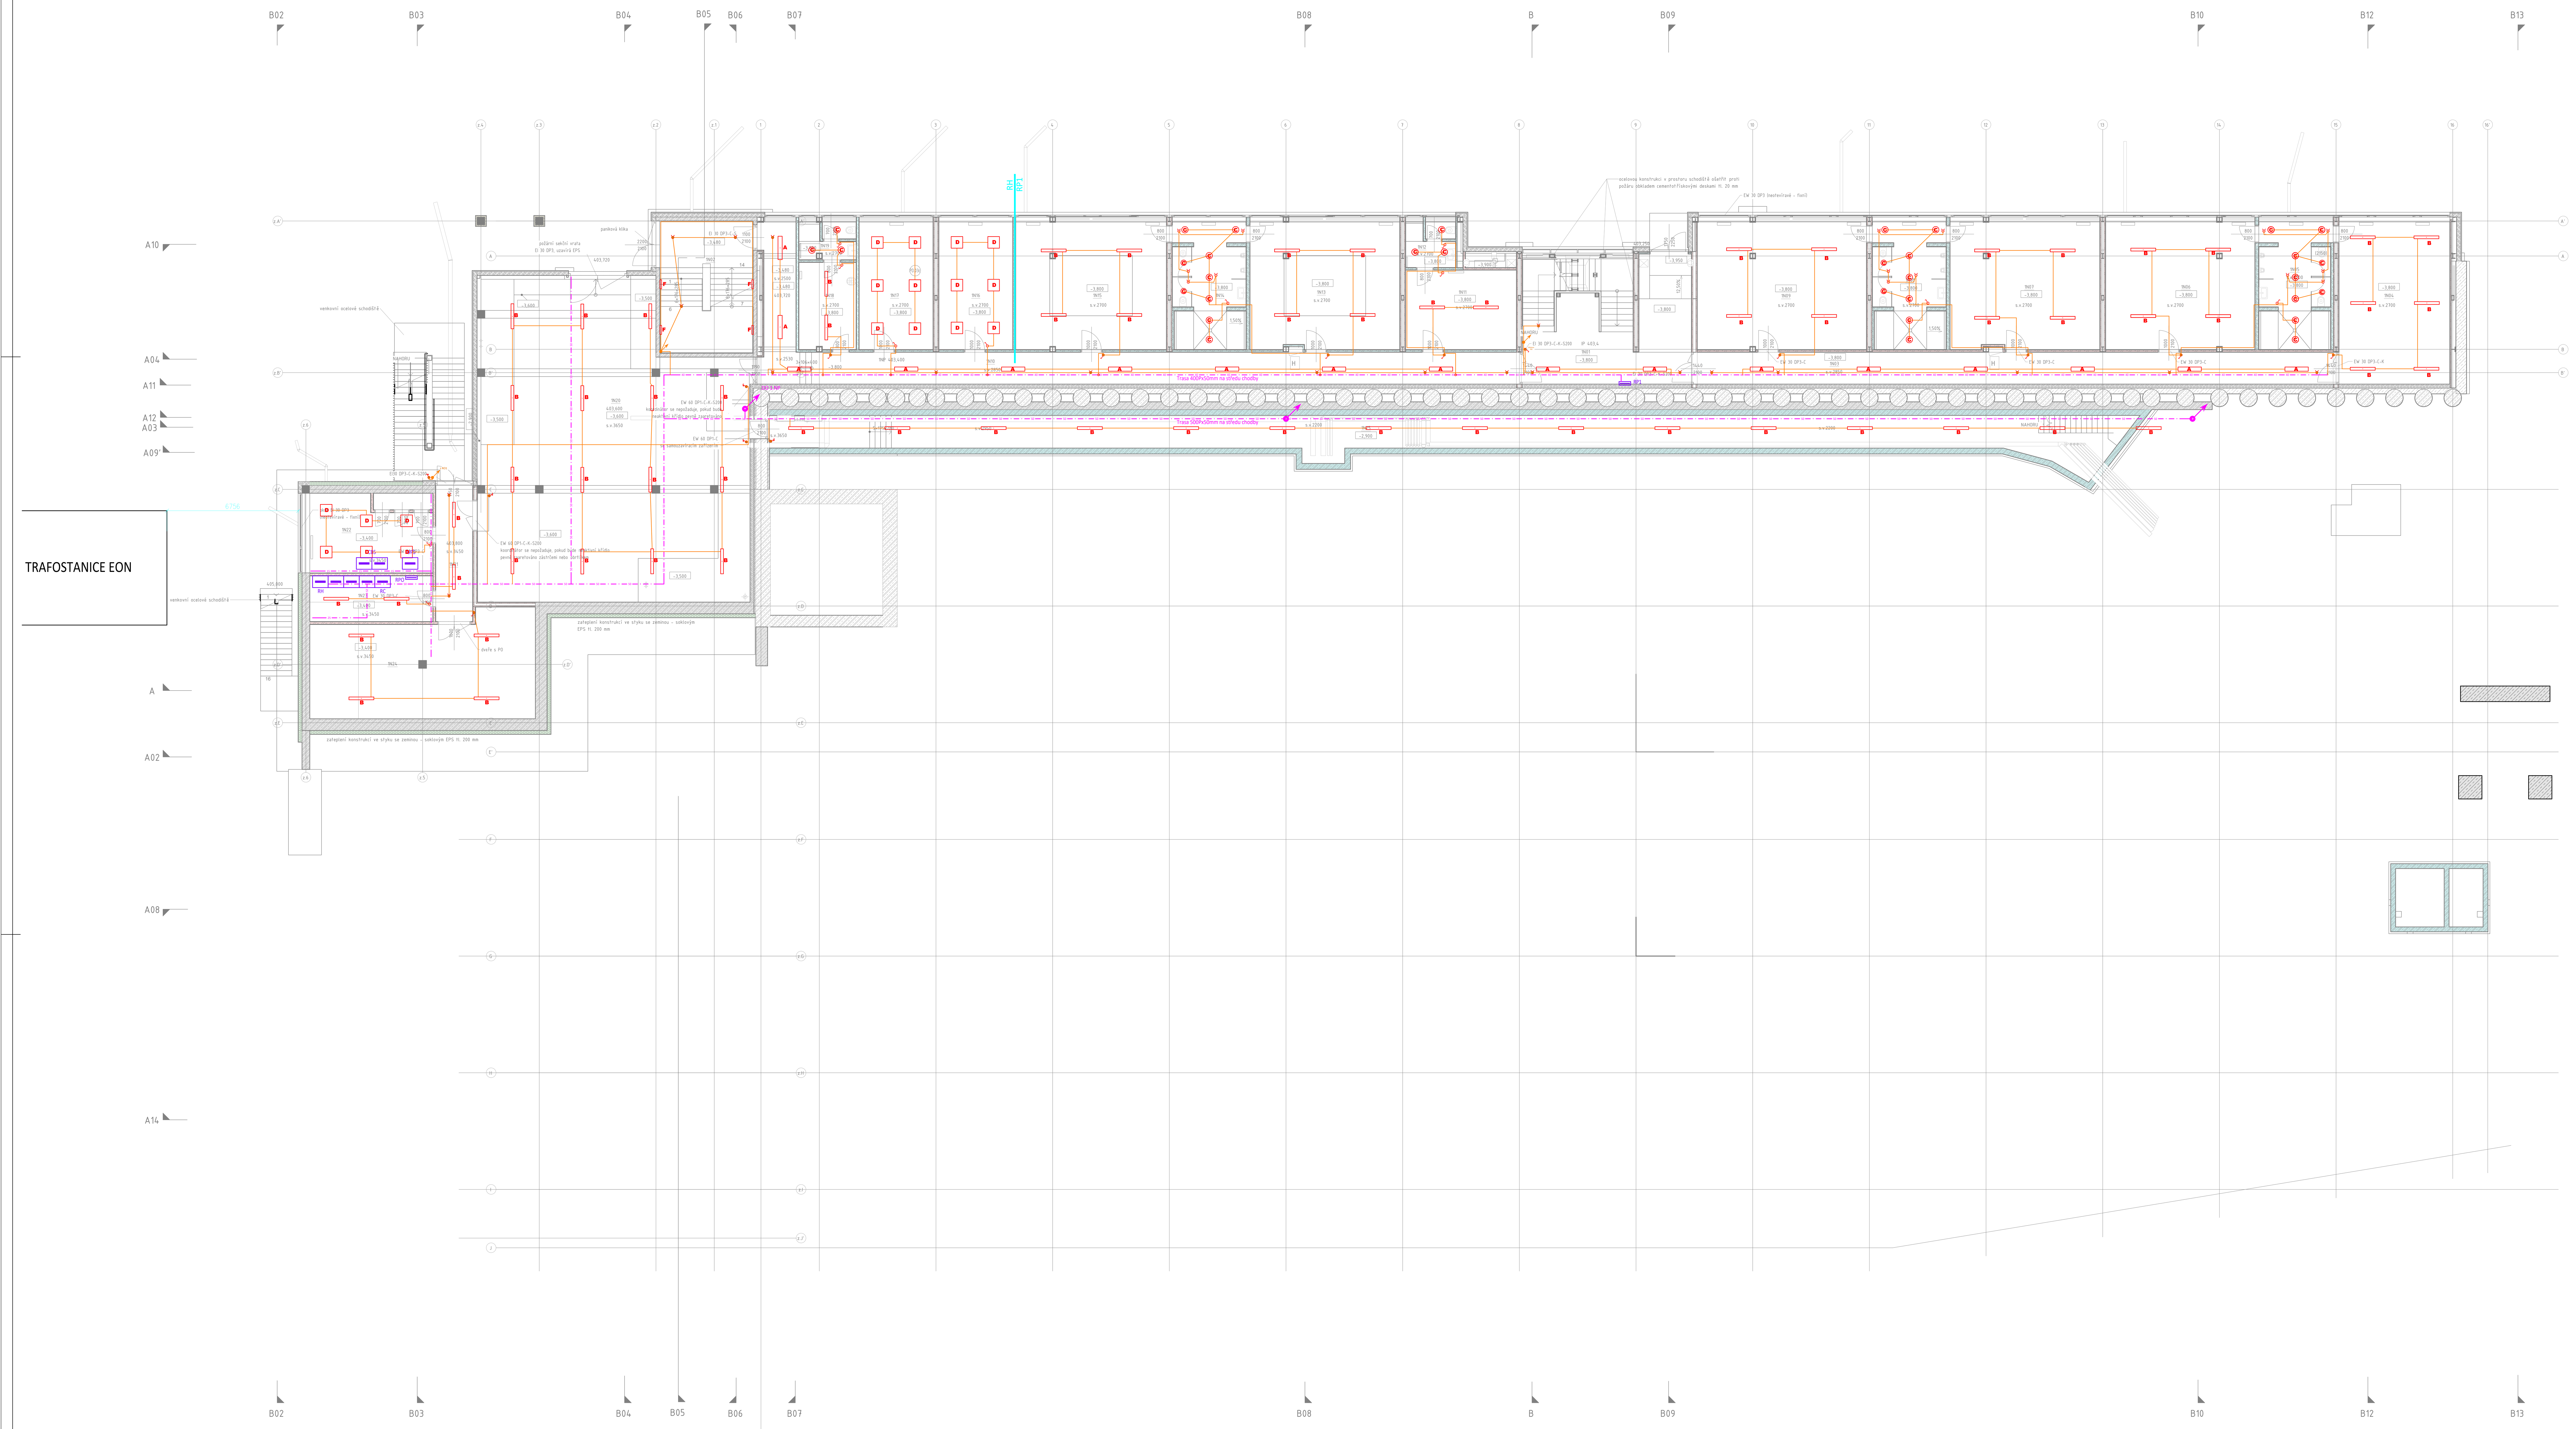

LEGENDA MÍSTNOSTÍ 1.NP

1N01	schodiště a vstup	59,99 m²	gumové pásy	podhled cementotřískovými deskami	cementotřísková deska s finálním lazurovacím lakem		soklík z gumy v=100mm
1N02	únikové schodiště	32,64 m²	keramická dlažba	–	štuková omítka + malba		keramický soklík v=100mm
1N03	chodba	55,62 m²	gumové pásy	podhled cementotřískovými deskami	cementotřísková deska s finálním lazurovacím lakem		soklík z gumy v=100mm
1N04	šatna sportovci	47,93 m²	gumové pásy	podhled cementotřískovými deskami	cementotřísková deska s finálním lazurovacím lakem		soklík z gumy v=100mm
1N05	sociální zázemí sportovci	23,85 m²	keramická dlažba + gumové pásy	podhled cementotřískovými deskami	cementotřísková deska s finálním lazurovacím lakem		keramický obklad v=2150 mm
1N06	šatna sportovci	50,51 m²	gumové pásy	podhled cementotřískovými deskami	cementotřísková deska s finálním lazurovacím lakem		soklík z gumy v=100mm
1N07	šatna sportovci	50,18 m²	gumové pásy	podhled cementotřískovými deskami	cementotřísková deska s finálním lazurovacím lakem		soklík z gumy v=100mm
1N08	sociální zázemí hobby	23,85 m²	keramická dlažba + gumové pásy	podhled cementotřískovými deskami	cementotřísková deska s finálním lazurovacím lakem		keramický obklad v=2150 mm
1N09	šatna sportovci	58,07 m²	gumové pásy	podhled cementotřískovými deskami	cementotřísková deska s finálním lazurovacím lakem		soklík z gumy v=100mm
1N10	chodba a vstup	77,47 m²	keramická dlažb, gumové pásy	podhled cementotřískovými deskami	cementotřísková deska s finálním lazurovacím lakem		keramický soklík v=100mm soklík z gumy v=100mm
1N11	rozhodčí	23,39 m²	gumové pásy	podhled cementotřískovými deskami	cementotřísková deska s finálním lazurovacím lakem		soklík z gumy v=100mm
1N12	sociální zázemí rozhodčí	6,74 m²	keramická dlažba + gumové pásy	podhled cementotřískovými deskami	cementotřísková deska s finálním lazurovacím lakem		keramický obklad v=2150 mm
1N13	šatna sportovci	50,22 m²	gumové pásy	podhled cementotřískovými deskami	cementotřísková deska s finálním lazurovacím lakem		soklík z gumy v=100mm
1N14	sociální zázemí sportovci	23,85 m²	keramická dlažba + gumové pásy	podhled cementotřískovými deskami	cementotřísková deska s finálním lazurovacím lakem		keramický obklad v=2150 mm
1N15	šatna sportovci	50,91 m²	gumové pásy	podhled cementotřískovými deskami	cementotřísková deska s finálním lazurovacím lakem		soklík z gumy v=100mm
1N16	kancelář – trenéři	25,34 m²	keramická dlažba	podhled cementotřískovými deskami	cementotřísková deska s finálním lazurovacím lakem		keramický soklík v=100mm
1N17	kancelář – trenéři	24,94 m²	keramická dlažba	podhled cementotřískovými deskami	cementotřísková deska s finálním lazurovacím lakem		keramický soklík v=100mm
1N18	sociální zázemí úklid	13,10 m²	keramická dlažba	podhled cementotřískovými deskami	cementotřísková deska s finálním lazurovacím lakem		keramický obklad v=2150 mm
1N19	sociální zázemí úklid	5,57 m²	keramická dlažba	podhled cementotřískovými deskami	cementotřísková deska s finálním lazurovacím lakem		keramický obklad v=2150 mm
1N20	strojovna chlazení odpadní teplo	214,23 m²	epoxidový nátěr	stěrková omítka + malba	cementotřísková deska/omítka štuková + malba		soklík nátěrem v=100mm
1N21	chodba	12,96 m²	epoxidový nátěr	stěrková omítka + malba	cementotřísková deska/omítka štuková + malba		soklík nátěrem v=100mm
1N22	velín technologie chlazení	25,94 m²	epoxidový nátěr	stěrková omítka + malba	cementotřísková deska		soklík nátěrem v=100mm
1N23	rozvodna NN	15,12 m²	gumové pásy	stěrková omítka + malba	cementotřísková deska		soklík z gumy v=100mm
1N24	provozní místnost/sklad	60,05 m²	epoxidový nátěr	stěrková omítka + malba	cementotřísková deska/omítka štuková + malba		soklík nátěrem v=100mm
1N25	průchodný kanál	126,02 m²	epoxidový nátěr	stěrková omítka + malba	stěrková omítka + malba		soklík nátěrem v=100mm
Celkový součet: 25		1158,51 m²					

LEGENDA ELEKTRO :

ROZVADĚČ

LEGENDA TRAS :

TRASA SPOLEČNÁ ŽLAB 500mm
TRASA SPOLEČNÁ ŽLAB 400mm
TRASA SPOLEČNÁ ŽLAB 300mm
TRASA SPOLEČNÁ ŽLAB 250mm
TRASA SPOLEČNÁ ŽLAB 150mm
TRASA SPOLEČNÁ ŽLAB 100mm
TRASA SPOLEČNÁ ŽLAB 50mm

TRASA OSVĚTLENÍ

LEGENDA SVÍTIDEL :

A	44W LED, mikrorismatický difuzor, 1200x215x55mm, IP40
B	Průmyslové 55W/4000K IP66 průběžné
C	24W LED LED-2780lm-4000K-CRI 83 IP65 IK07 tř.II
D	36W LED, MP difuzor, 600x600x75mm, IP40
D1	36W LED, MP difuzor, IP40, vestavné
E	36W LED, MP difuzor, 600x600x75mm, IP40, Ra 90+
F	36W LED, PMMA difuzor, 460x80mm, IP40
G	CRAFT II ZS SPORT 112W LED17000-840 s mont. rámem do podhledu
H	Přisazené LED 20W 2770lm, 4000K, CRI>80
H1	Přisazené LED 30W 3880lm, 4000K, CRI>80
T1	CRAFT II SPORT 224W LED34200-840 PC
T1n	CRAFT II SPORT 224W LED34200-840 PC + CBS modul
T2	CRAFT II ZS SPORT 63W LED10000-840
VO1	60W, 6469lm, CRI 70+, 572x245x100mm
VO2	42W LED, průmyslové, PMMA difuzor, 1344x74mm, IP67

LEGENDA OSVĚTLENÍ :

JEDNOPÓLOVÝ SPÍNAČ - 1
SÉRIOVÝ PŘEPÍNAČ - 5
STŘÍDAVÝ PŘEPÍNAČ - 6
DVOJITÝ STŘÍDAVÝ PŘEPÍNAČ - 6+6
JEDNOPÓLOVÉ TLAČÍTKO - 1/0 SPÍNÁNÍ STYKAČEM
POHYBOVÝ SPÍNAČ BÍLÁ
POHYBOVÝ SPÍNAČ ČERNÁ
EL. INST. KRABICE
JEDNOPÓLOVÝ SPÍNAČ - 1 PŘISAZENÁ MONTÁŽ
STŘÍDAVÝ PŘEPÍNAČ - 6 PŘISAZENÁ MONTÁŽ
JEDNOPÓLOVÉ TLAČÍTKO - 1/0 PŘISAZENÁ MONTÁŽ

A	01 02 03 04 05 06 07 08 09 / 10 20 30	M	2,0 4,0m 6,0	Bpv	±0,000 / 407,20

AUTORIZACE: Ing. Miloslav Müller, 1005823, Technika prostředí staveb, specializace elektrotechnická zařízení

AS PROJECT CZ s.r.o.
ARCHITEKTURA, PROJEKCE, ENGINEERING, DODAVATELSKÁ ČINNOST A PRODEJ
U PROSTŘEDNÍHO MLÝNA 128, 393 01 PELHŘIMOV, TEL.: 565 323 249, WWW.ATELIERAS.CZ

hlavní architekt	hlavní projektant	zodpovědný projektant	vypracoval
Žák & Buchta	Ing. Vladimír Žák jr.	Ing. Jan Nejezchleb	Ing. Jan Nejezchleb

REVITALIZACE ZIMNÍHO STADIONU V TŘEBÍČI

INVESTOR:	Město Třebíč, Karlovo náměstí 104/55, 674 01 Třebíč, IČO: 002 90 629	FORMÁT	841x1681mm
MÍSTO STAVBY:	parc.č. 2695, 2692, 7305, 150/1, 2456, 150/5, k.ú. Třebíč obec Třebíč, kraj Vysočina	DATUM	04/2022
CHARAKTER STAVBY:	stavební úpravy, přístavba, vestavba	STUPEŇ DOK.	DPS – PD pro provádění stavby
DOKUMENTACE:	D – dokumentace objektů D.01 – S01 | zimní stadion D.01.04f – SILNOPROUDÁ ELEKTROTECHNIKA	Č. ZAKÁZKY	954/18
		Č. ARCHIVNÍ	954/CZ
OBSAH:	Osvětlení půdorys 1.NP	MĚŘÍTKO: 1:100	ČÍS. VÝKRESU: D.01.04f.15

TOTO DÍLO JE DUŠEVNÍM VLASTNICTVÍM SPOLUAUTORŮ FIRMY AS PROJECT CZ s.r.o. PELHŘIMOV. O NAKLÁDÁNÍ S DÍLEM ROZHODUJÍ SPOLUAUTOŘI AS PROJECT CZ s.r.o. JE PŘEDMĚTEM PRÁVA AUTORSKÉHO A JE CHRÁNĚNO JAKO CELEK AUTORSKÝM ZÁKONEM č.121/2000 Sb. V PLATNÉM ZNĚNÍ.